



V21
VERTIKALSNITT TERRASS
ELEMENTFASAD TYP 1

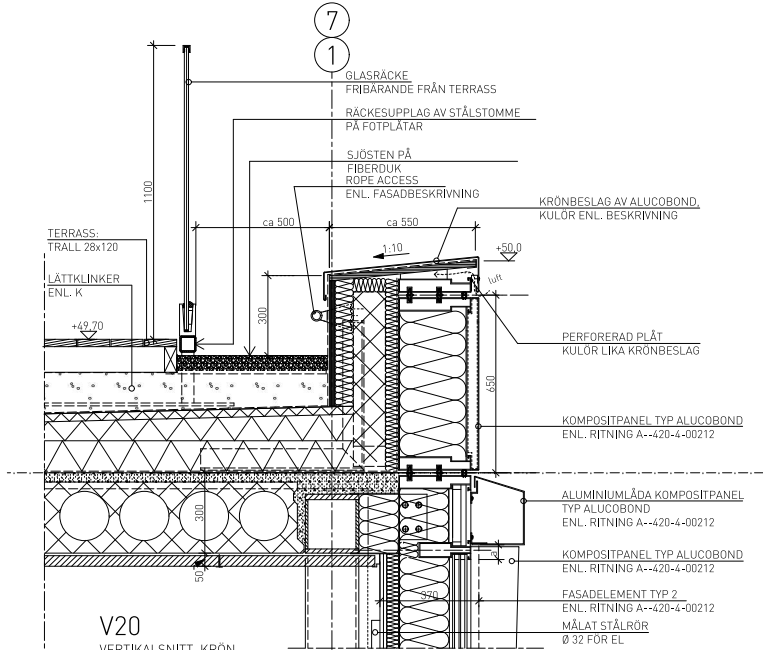


V20
VERTIKALSNITT KRÖN
ELEMENTFASAD TYP 2

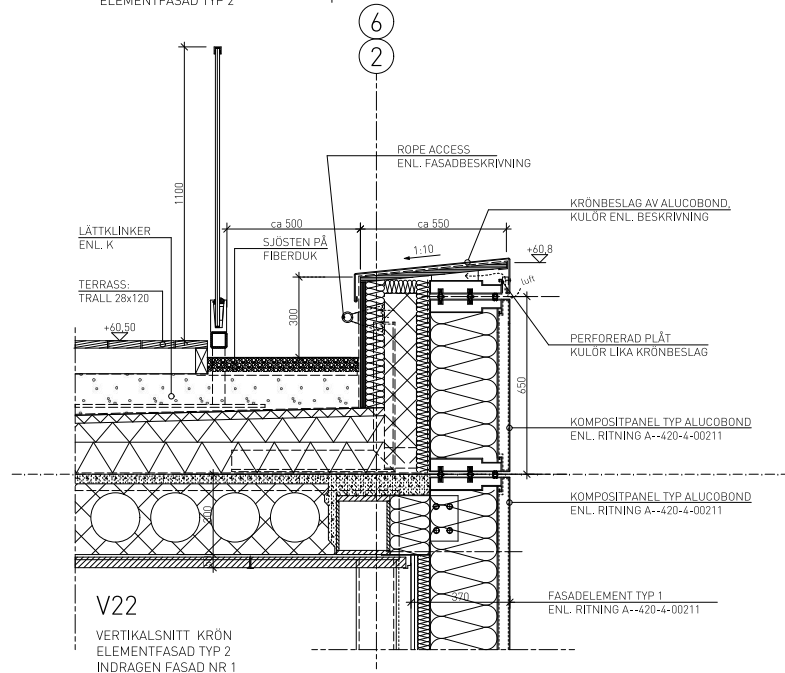


V22
VERTIKALSNITT KRÖN
ELEMENTFASAD TYP 2
INDRAGEN FASAD NR 1

V23 VAKANT

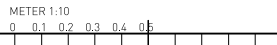

HÖJDSYSTEM RH 2000

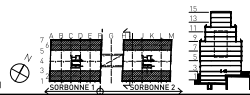

FÖRKLARINGAR

FÖRESKRIFTER

HÄNVISNINGAR

BET	ANT	ÄNDRINGEN AVSER	DATUM	SKEN
BYGGLOVSHANDLING				
 CASTELLUM				
HAGASTADEN EUGENIAVÄGEN 22 OCH 26, STOCKHOLM				
<input checked="" type="checkbox"/>	PL. PLAN 57 PROJEKT AB		-	
<input checked="" type="checkbox"/>	A. BRUNNBERG & FÖRSHED ARKITEKONTOR AB		08-417 41 00	
<input checked="" type="checkbox"/>	K. BYGGNADSTEKNISKA BYRÅN AB		015-141 10 00	
<input checked="" type="checkbox"/>	KPI -		-	
<input checked="" type="checkbox"/>	V. TJUREN PROJEKTPARTNER AB		08-480 128 00	
<input checked="" type="checkbox"/>	E. TJUREN PROJEKTPARTNER AB		08-480 128 00	
<input checked="" type="checkbox"/>	SP. NORRÖSKA BRAND AB		08-730 06 70	
ANSVARIG		RITAD/KONTROLL AV	HANDLAGGARE	
O. SALOMONSSON		SB	F. LILJESTRÖM	
CASO 0002		DATUM	RST NR	
2024-06-28				
KV. SORBONNE 1 OCH 2 - INFINITY HUS 1 OCH HUS 2 VERTIKALSNITT, V20 - V23 YTTERVÄGGSDETALJER				
SKALA	PROJNR	NUMMER		REV
1:10 1:20	402199	A--420-6-00104		