
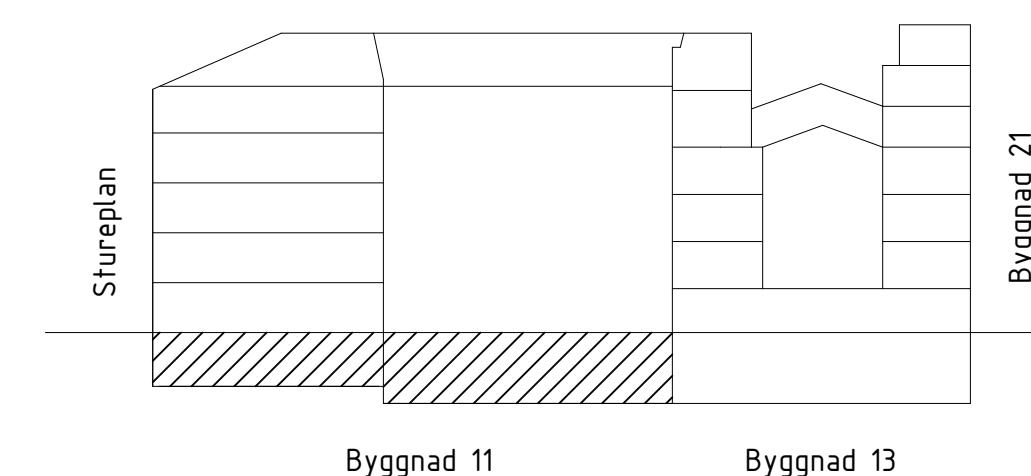


----- Vägq/byggnadsdel som rivs

Se Handlingsförteckning

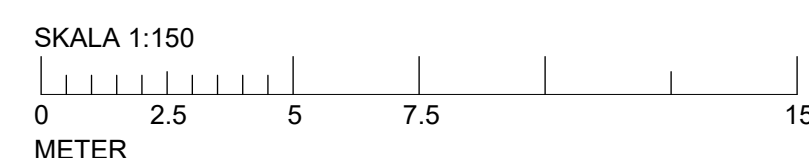

BET	ANDRINGEN AVSER	DATUM	SIGN
BYGGLOVSHANDLING			
STUREGALLERIAN AB PROJEKTNUMMER FASTB30000		KV SPERLINGENSBÄCKE STUREGALLERIAN AB	
KUND			
ORIENTERINGSSKISS			
AIX Arkitekter AB		T: 08 690 29 00	
-		T: -	
-		T: -	
-		T: -	
-		T: -	
-		T: -	
-		T: -	
-		T: -	
-		T: -	
UPPDRAAG NR OK2339-01-06		RITAD/KONSTR AV Kalle	
ANSVARIG 2024-05-20		HANDLÄGGARE David Hansson	
BYGGNAD Tobias Rosberg		BYGGMÅL BY11	
NY- OCH OMBYGGNAD			
Kv. Sperlingensbacke 56			
Bångas palatset			
Plan 09 - Rivning			
SKALA A1 = 1:150 A3 = 1:300		NUMMER 11-A-49-1-090-BL	
			BET

FÖRKLARINGAR


Se 11-A-49-1-090-BL

FÖRESKRIFTER

Se 11-A-49-1-090-BL

HÄNVISNINGAR

Se 11-A-49-1-090-BL

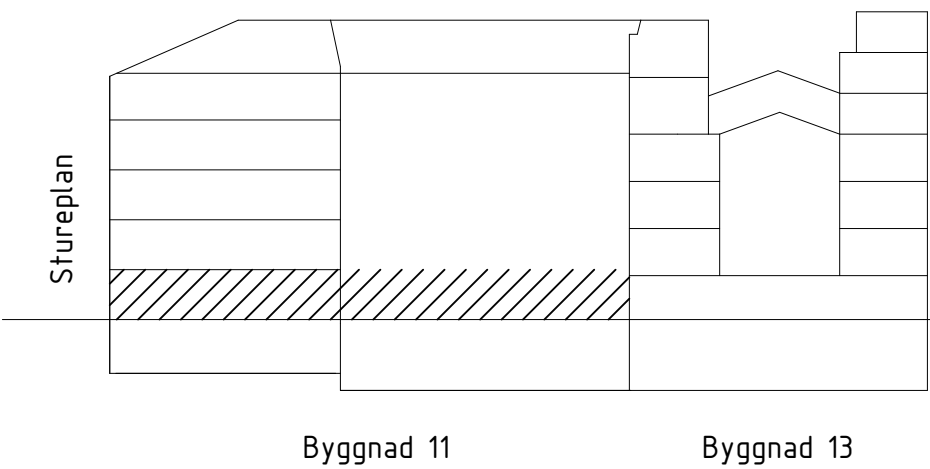

SKALA 1:150
0 2.5 5 7.5 15
METER

BET	ÄNDRINGEN AVSER	DATUM	SIGN
BYGGLOVSHANDLING			
STUREGALLERIAN AB PROJEKTNUMMER FASTB30000		KV SPERLINGENSBÄCKE STUREGALLERIAN AB	
KUND			
STURE GALLERIAN			
ORIENTERINGSSKISS			
AIX Arkitekter AB		T: 08 690 29 00	
-		T: -	
-		T: -	
-		T: -	
-		T: -	
-		T: -	
-		T: -	
-		T: -	
-		T: -	
UPPDRAG NR OK2339-01-06		RITAD/KONSTR AV KaJe	
DATUM 2024-05-20		ANSVÄRIG Tobias Rosberg	
NY- OCH OMBYGGNAD		HANDLAGGARE David Hanson	
Kv. Sperlingensbacke 56		BYGGNAD BY11 & 13	
Bångska palatset			
Plan 10 - Rivning			
SKALA A1 = 1:150 A3 = 1:300		NUMMER 11-A-49-1-100-BL	
		BET	

FÖRKLARINGAR

Se 11-A-49-1-090-BL

FÖRESKRIFTER


Se 11-A-49-1-090-BL

HÄNVISNINGAR

Se 11-A-49-1-090-BL



BET	ÄNDRINGEN AVSER	DATUM	SIGN.
BYGGLOVSHANDLING			
STUREGALLERIAN AB PROJEKTNUMMER FASTB30000	KV SPERLINGENSBÄCKE STUREGALLERIAN AB		

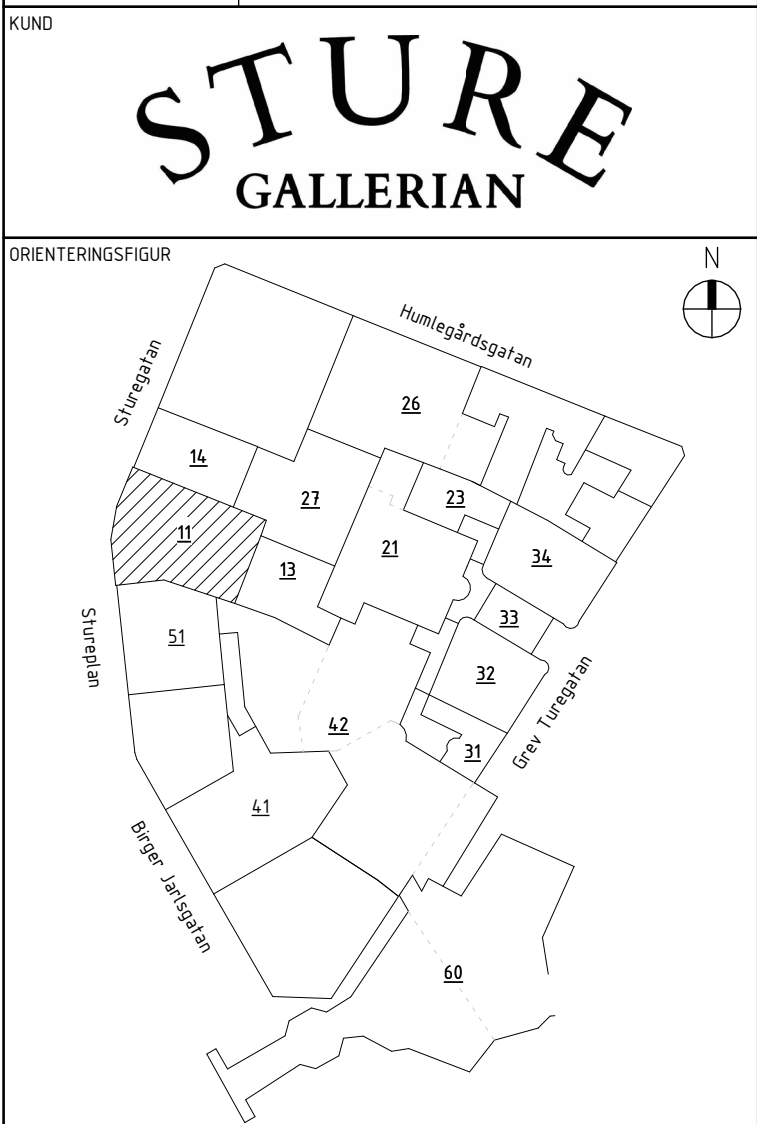


AIX Arkitekter AB	T: 08 690 29 00
-	T: -
-	T: -
-	T: -
-	T: -
-	T: -
-	T: -
-	T: -
-	T: -

UPPDRAG NR OK2339-01-06	RITAD/KONSTR. AV KaJe	HANDLAGGARE David Hanson
DATUM 2024-05-20	ANSVARIG Tobias Rosberg	BYGGNAD BY11

NY- OCH ÖMBYGGNAD
Kv. Sperlingensbacke 56
Bångska palatset
Plan 11 - Rivning

SKALA A1 = 1:150 A3 = 1:300	NUMMER 11-A-49-1-110-BL	BET
-----------------------------------	----------------------------	-----

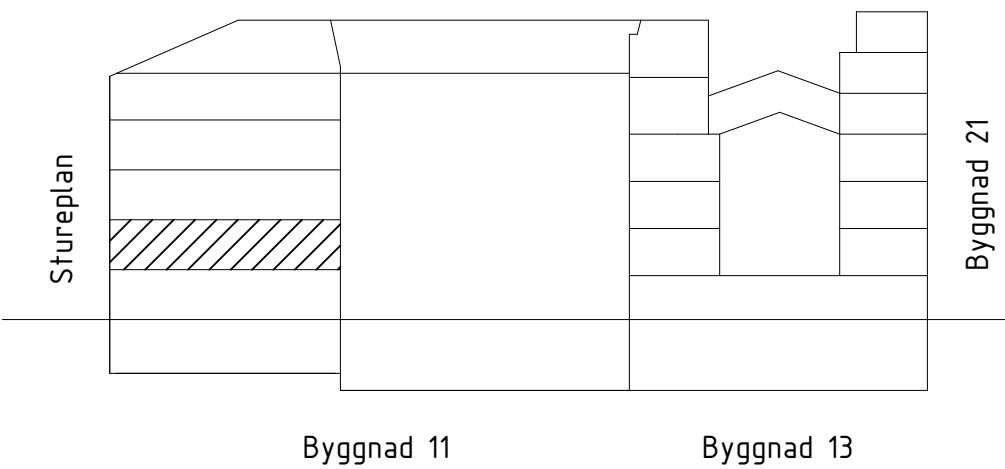

SKALA 1:150

0 2.5 5 7.5 15

METER

FÖRKLARINGAR

Se 11-A-49-1-090-BL

FÖRESKRIFTER


Se 11-A-49-1-090-BL

HÄNVISNINGAR


Se 11-A-49-1-090-BL



SET	ÄNDRINGEN AVSER	DATUM	SIGN
BYGGLOVSHANDLING			
STUREGALLERIAN AB PROJEKTNUMMER FASTB30000		KV SPERLINGENSBÄCKE STUREGALLERIAN AB	

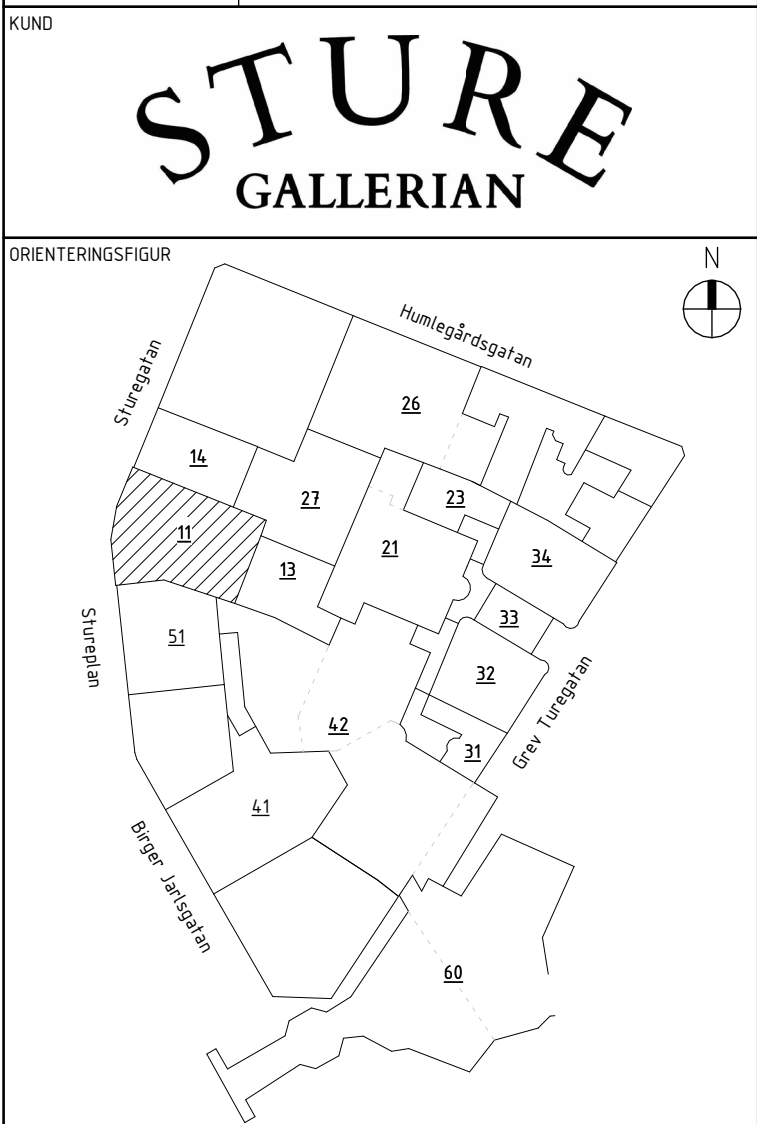

AIX Arkitekter AB	T: 08 690 29 00
-	T: -
-	T: -
-	T: -
-	T: -
-	T: -
-	T: -
-	T: -
-	T: -
-	T: -
UPPDRAG NR OK2339-01-06	RITAD/KONSTR AV KaJe
DATUM 2024-05-20	ANSVARIG Tobias Rosberg
NY- OCH OMBYGGNAD	
Kv. Sperlingensbacke 56	
Bångska palatset	
Plan 12 - Rivning	
SKALA A1 = 1:150 A3 = 1:300	NUMMER 11-A-49-1-120-BL
BET	

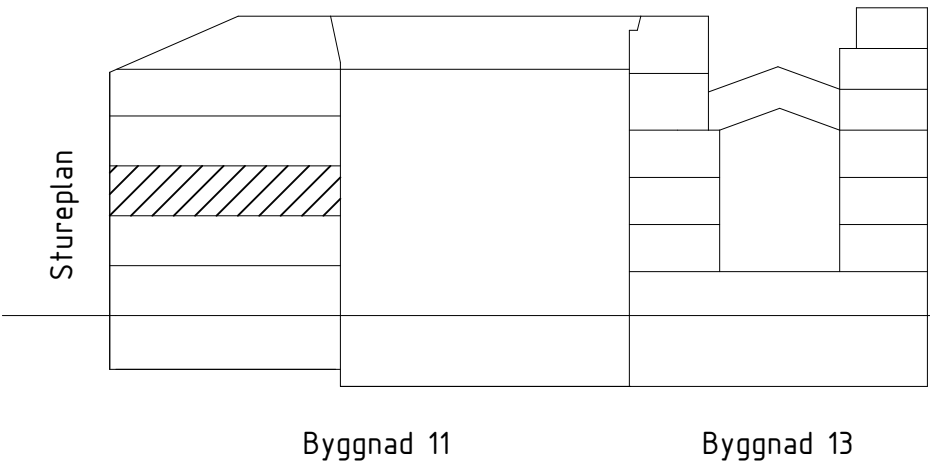

FÖRKLARINGAR

Se 11-A-49-1-090-BL

FÖRESKRIFTER


Se 11-A-49-1-090-BL

HÄNVISNINGAR


Se 11-A-49-1-090-BL



BET	ÄNDRINGEN AVSER	DATUM	SIGN
BYGGLOVSHANDLING			
STUREGALLERIAN AB PROJEKTNUMMER FASTB30000	KV SPERLINGENSBÄCKE STUREGALLERIAN AB		

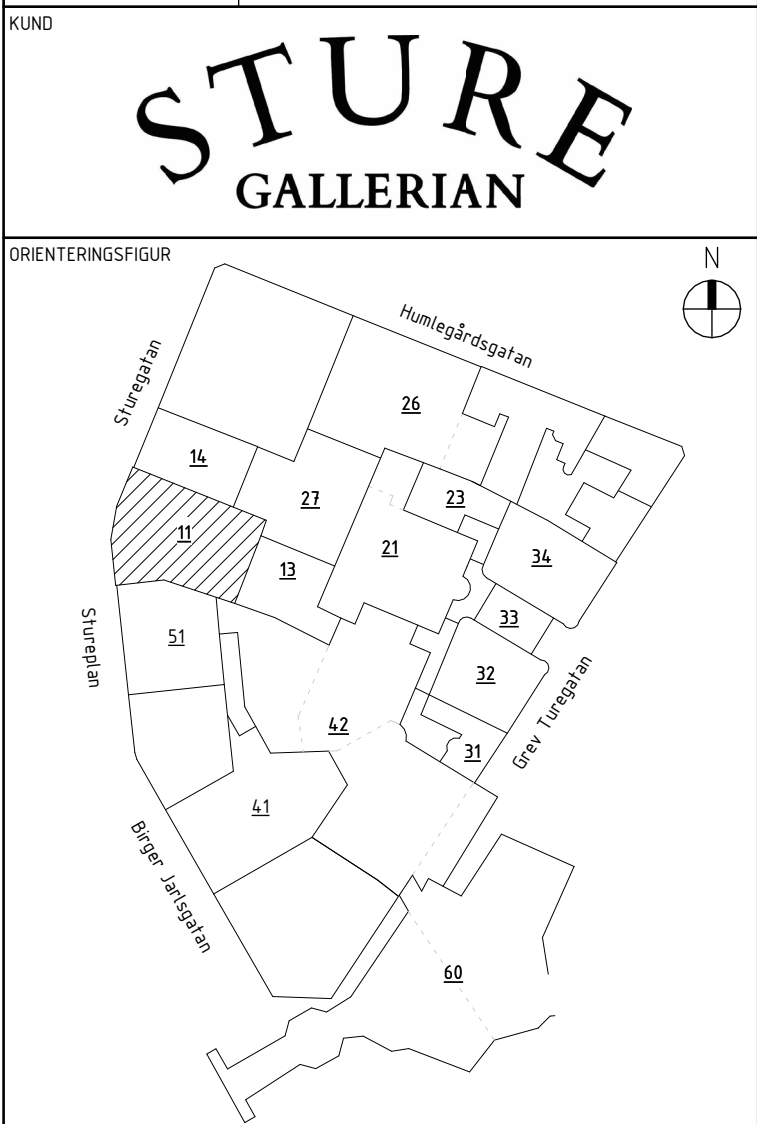

A	AIX Arkitekter AB		T: 08 690 29 00	
-			T: -	
-			T: -	
-			T: -	
-			T: -	
-			T: -	
-			T: -	
-			T: -	
-			T: -	
-			T: -	
UPPDRAG NR			HANDLAGGARE	
OK2339-01-06			David Hanson	
DATUM			BYGGNAD	
2024-05-20			BY11	
ANSVARIG				
Tobias Rosberg				
NY- OCH ÖMBYGGNAD				
Kv. Sperlingensbacke 56				
Bångska palatset				
Plan 13 - Rivning				
SKALA		NUMMER		BET
A1 = 1:150 A3 = 1:300		11-A-49-1-130-BL		

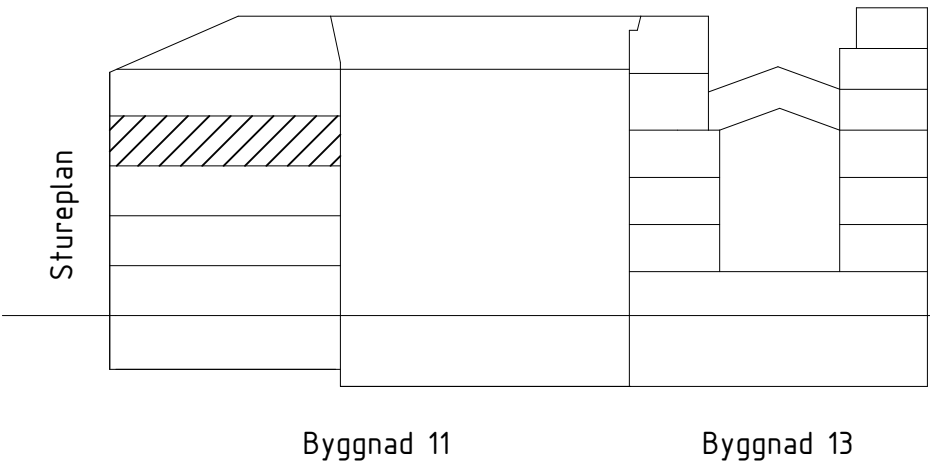

FÖRKLARINGAR

Se 11-A-49-1-090-BL

FÖRESKRIFTER


Se 11-A-49-1-090-BL

HÄNVISNINGAR

Se 11-A-49-1-090-BL



BET	ÄNDRINGEN AVSER	DATUM	SIGN
BYGGLOVSHANDLING			
STUREGALLERIAN AB PROJEKTNUMMER FASTB30000		KV SPERLINGENSBÄCKE STUREGALLERIAN AB	
KUND			
STURE GALLERIAN			
ORIENTERINGSSKISS			
AIX Arkitekter AB		T: 08 690 29 00	
-		T: -	
-		T: -	
-		T: -	
-		T: -	
-		T: -	
-		T: -	
-		T: -	
-		T: -	
UPPDRAG NR OK2339-01-06		RITAD/KONSTR AV KaJe	
DATUM 2024-05-20		ANSVARIG Tobias Rosberg	
NY- OCH ÖMBYGGNAD		HANDLAGGARE David Hanson	
Kv. Sperlingensbacke 56		BYGGNAD BY11	
Bångska palatset			
Plan 14 - Rivning			
SKALA A1 = 1:150 A3 = 1:300		NUMMER 11-A-49-1-140-BL	
		BET	


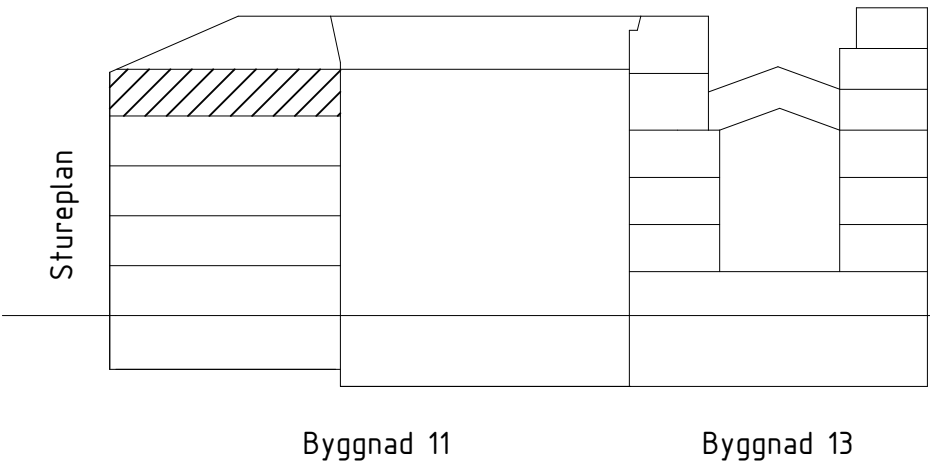


SKALA 1:150
0 2.5 5 7.5 15
METER

Se 11-A-49-1-090-BL

Se 11-A-49-1-090-BL

Se 11-A-49-1-090-BL

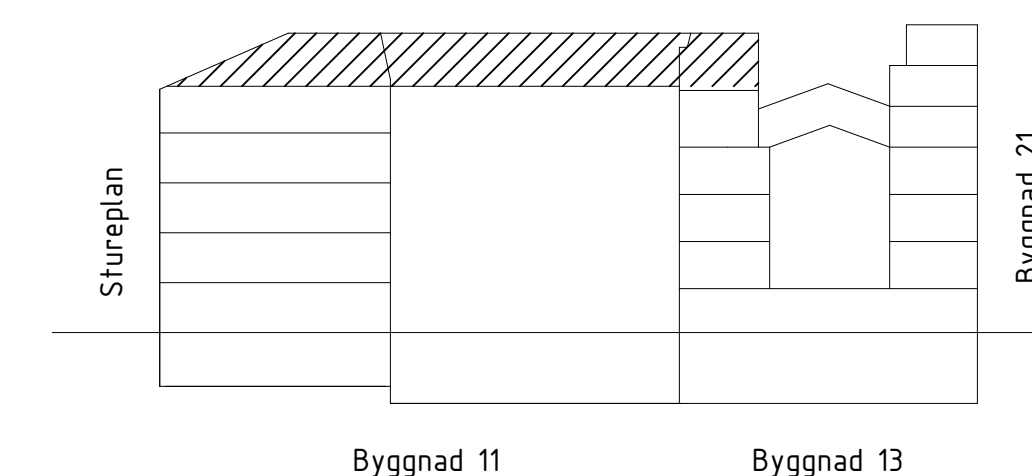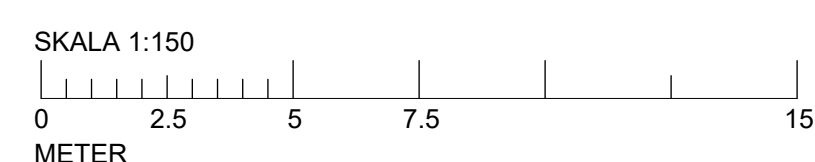

BET	ÄNDRINGEN AVSER	DATUM	SIGN.
BYGGLOVSHANDLING			
STUREGALLERIAN AB PROJEKTNUMMER FASTB30000		KV SPERLINGENSBACKE STUREGALLERIAN AB	
KUND			
ORIENTERINGSSIGUR			
(A) AIX Arkitekter AB		T: 08 690 29 00	
-		T:	-
-		T:	-
-		T:	-
-		T:	-
-		T:	-
-		T:	-
-		T:	-
-		T:	-
-		T:	-
UPPDRAG NR	RITAD/KONSTR. AV	HANDLÄGGARE	
OK2339-01-06	Kale	David Hanson	
DATUM	ANSVARIG	BYGGNAD	
2024-05-20	Tobias Rosberg	BY11	
NY - OCH OMBYGGNAD			
Kv Sperlingensbacke 56			
Bångska palatset			
Plan 15 - Rivning			
SKALA	NUMMER		
A1 = 1:150	11-A-49-1-150-BL		
A3 = 1:300			
			BET

FÖRKLARINGAR



Se 11-A-49-1-090-BL

FÖRESKRIFTER

Se 11-A-49-1-090-BL

HÄNVISNINGAR

Se 11-A-49-1-090-BL

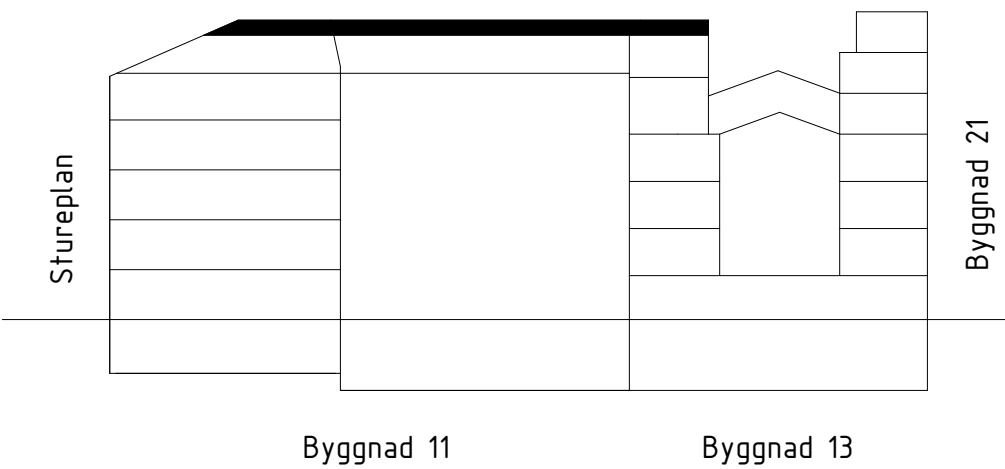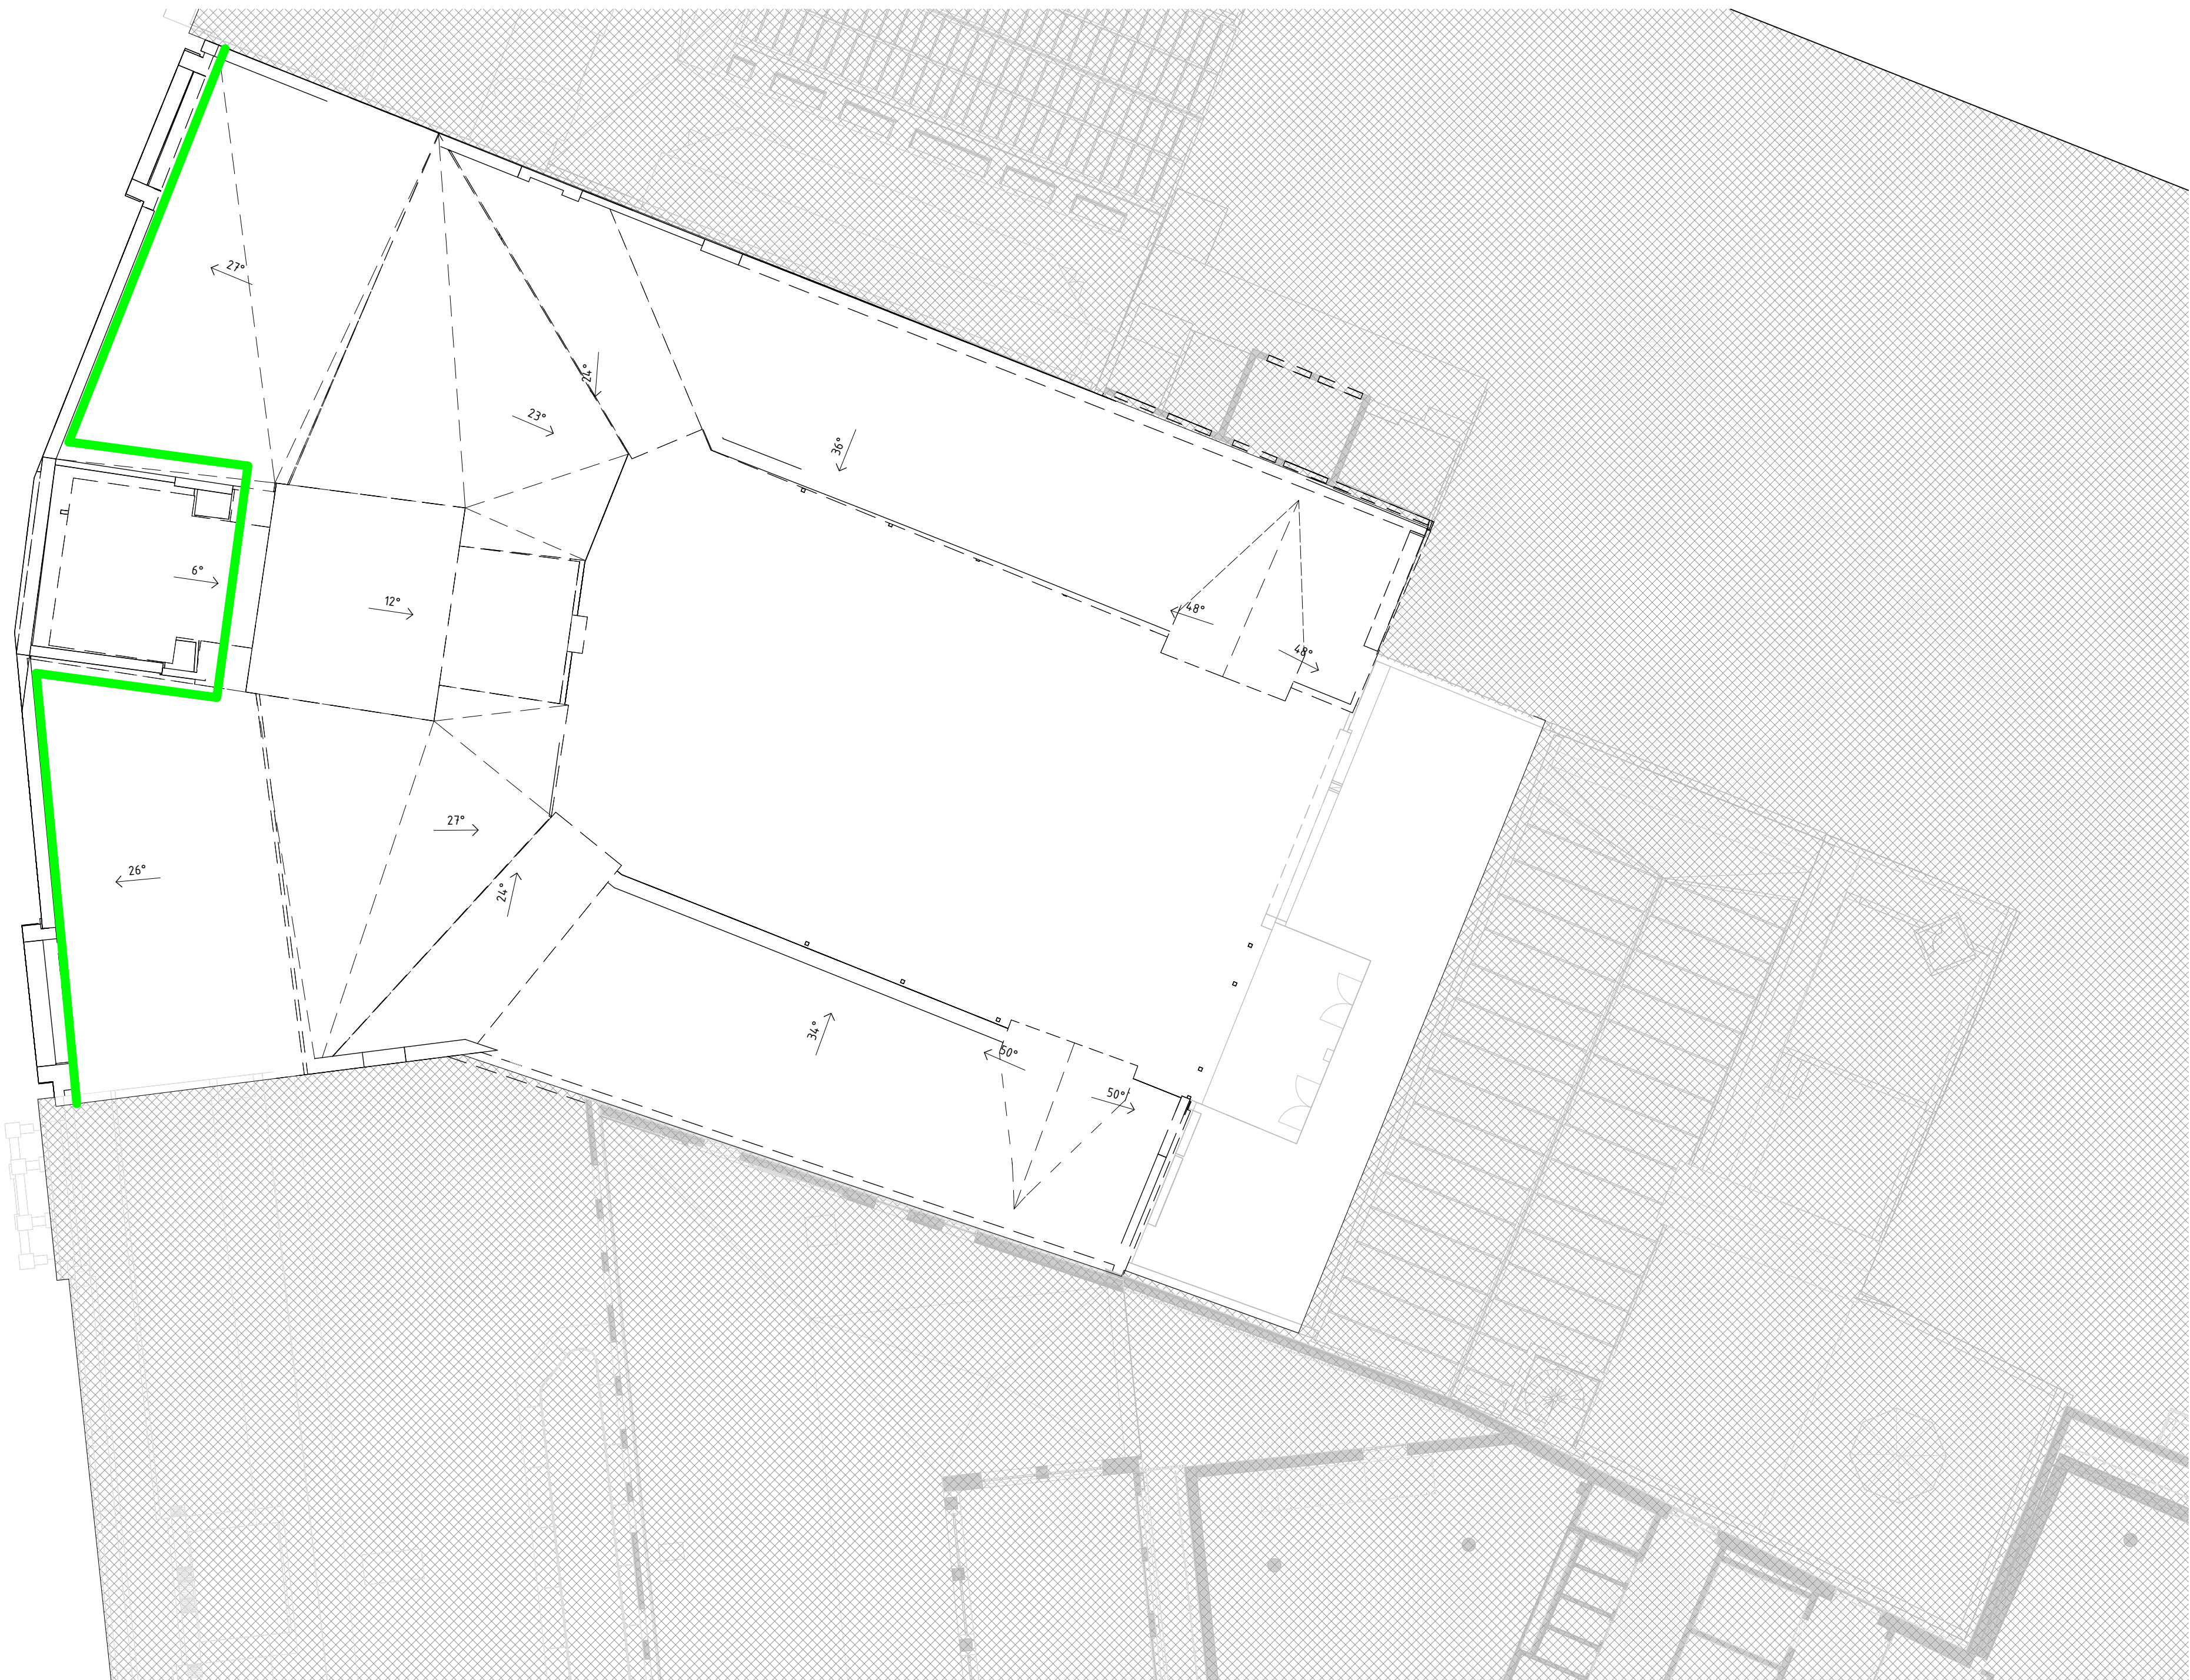

BET	ÄNDRINGEN AVSEER	DATUM	SIGN.
BYGGLOVSHANDLING			
STUREGALLERIAN AB PROJEKTNUMMER FASTB30000		KV SPERLINGENSBÄCKE STUREGALLERIAN AB	
KUND			
STURE GALLERIAN			
ORIENTERINGSSKISS			
AIX Arkitekter AB		T: 08 690 29 00	
-		T: -	
-		T: -	
-		T: -	
-		T: -	
-		T: -	
-		T: -	
-		T: -	
UPPDRAG NR OK2339-01-06		RITAD/KONSTR. AV KaJe	
DATUM 2024-05-20		ANSVARIG Tobias Rosberg	
NY- OCH OMBYGGNAD		HANDLAGGARE David Hanson	
Kv. Sperlingensbacke 56		BYGGNAD BY11	
Bångska palatset			
Plan 16 - Rivning			
SKALA A1 = 1:150 A3 = 1:300		NUMMER 11-A-49-1-160-BL	
		BET	