

BY13 STUREBADET
ÄR INTE EN DEL AV ANSÖKAN
I DETTA PLAN. _____

SE ÖVEN SITUATIONSPLAN
11-A-01-1-001-BL _____

— KÖRVÄG SOPBIL

— CYKELPARKERING

RAMP UPP TILL
HUMLEGÅRD SGATAN

BEF. SOP-/MILJÖRUM

— BEF. LASTKAJ

FÖRKLARINGAR

— Befintligt miljörum

→ Körväg

Denna ritning är en orienterande ritning
avseende vart befintligt miljörum finns
placerat.

FÖRESKRIFTER

HÄNVISNINGAR

Situationsplan se 11-A-01-1-001-BL

Planlösning källare

BY 11 se 11-A-40-1-090-BL

BET	ANDRINGEN AVSER	DATUM	SIGN
BYGGLOVSHANDLING			
STUREGALLERIAN AB PROJEKTNUMMER FASTB30000		KV SPERLINGENSBÄCKE STUREGALLERIAN AB	
KUND			
<div>STURE GALLERIAN</div>			
ORIENTERINGSSKISSUR			
<div><div>AIX Arkitekter AB</div><div>T: 08 690 29 00</div></div>			
-		T: -	
-		T: -	
-			

FÖRKLARINGAR

Alla mått i mm.
Plushöjder i m.
Plushöjder enligt RH2000

Ingår ej i bygglov

Nybyggnad

Befintligt

Brandcellsgräns

Bygglov sökes hit

1 Ljus sten eller stenliknande material

2 Takplåt, Skivtäkt mörkt grå plåt
Kulör: Grafitgrå
NCS S 7502-B

Tagstege


Nockräcke

Fästögla


FÖRESKRIFTER

HÄNVISNINGAR

BET	ÄNDRINGEN AVSEER	DATUM	SIGN.
BYGGLOVSHANDLING			
STUREGALLERIAN AB PROJEKTNUMMER FASTB30000	KV SPERLINGENSBÄCKE STUREGALLERIAN AB		

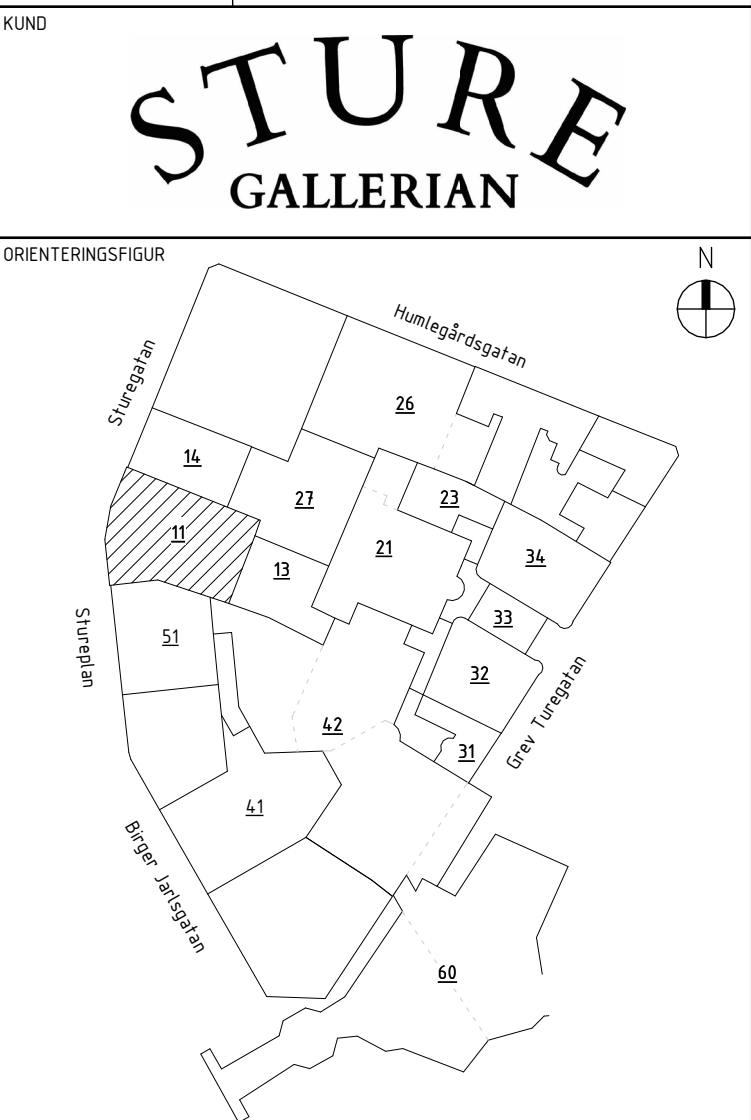

AIX Arkitekter AB		T: 08 690 29 00
-	-	T: -
-	-	T: -
-	-	T: -
-	-	T: -
-	-	T: -
-	-	T: -
-	-	T: -
-	-	T: -
UPPDRAG NR	RITAD/KONSTR. AV	HANDLAGGARE
OK2339-01-06	KaJe	David Hanson
DATUM	ANSVARIG	BYGGNAD
2024-05-20	Tobias Rosberg	BY11
NY- OCH OMBYGGNAD		
Kv. Sperlingensbacke 56		
Bångska palatset		
Plan 09 - Översikt		
SKALA	NUMMER	BET
A1 = 1:150 A3 = 1:300	11-A-40-1-090-BL	

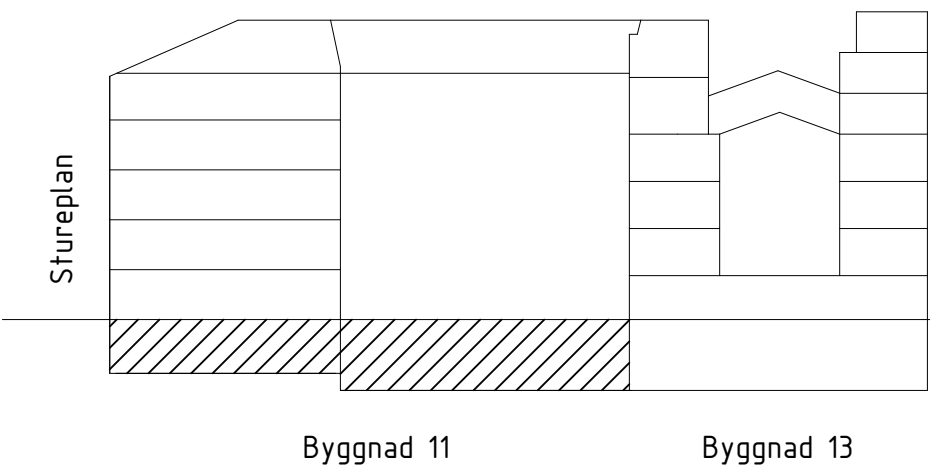



FÖRKLARINGAR

Alla mått i mm.
Plushöjder i meter.
Plushöjder enligt RH2000

Ingår ej i bygglov

Nybyggnad

Befintligt

Brandcellsgräns

Bygglov sökes hit




Uppställningsplats utrymning

FÖRESKRIFTER

HÄNVISNINGAR

BET	ÄNDRINGEN AVSER	DATUM	SIGN
BYGGLOVSHANDLING			
STUREGALLERIAN AB PROJEKTNUMMER FASTB30000		KV SPERLINGENSBÄCKE STUREGALLERIAN AB	
KUND			
STURE GALLERIAN			
ORIENTERINGSSKISS			
A) AIX Arkitekter AB		T: 08 690 29 00	
-		T: -	
-		T: -	
-		T: -	
-		T: -	
-		T: -	
-		T: -	
-		T: -	
-		T: -	
-		T: -	
UPPDRAG NR OK2339-01-06		RITAD/KONSTR AV KaJe	HANDLAGGARE David Hanson
DATUM 2024-05-20	ANSVARIG Tobias Rosberg	BYGGNAD BY11	
NY- OCH OMBYGGNAD			
Kv. Sperlingensbacke 56			
Bångska palatset			
Plan 09 - Del 1			
SKALA A1 = 1:100 A3 = 1:200	NUMMER 11-A-40-1-091-BL		
			BET

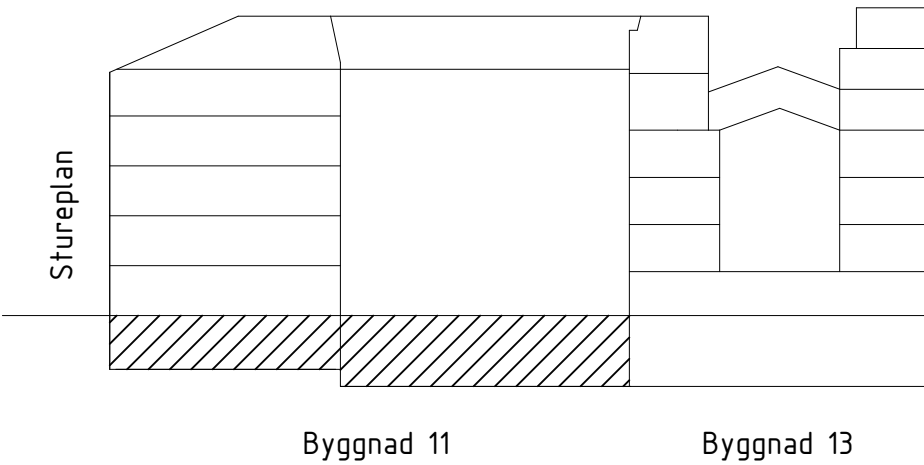

SKALA 1:100
0 1 2 5 10
METER

FÖRKLARINGAR

Se 11-A-40-1-091-BL

FÖRESKRIFTER


Se 11-A-40-1-091-BL

HÄNVISNINGAR

Se 11-A-40-1-091-BL




SET	ÄNDRINGEN AVSER	DATUM	SIGN.
BYGGLOVSHANDLING			
STUREGALLERIAN AB PROJEKTNUMMER FASTB30000	KV SPERLINGENSBÄCKE STUREGALLERIAN AB		
KUND			
STURE GALLERIAN			
ORIENTERINGSSKISS			

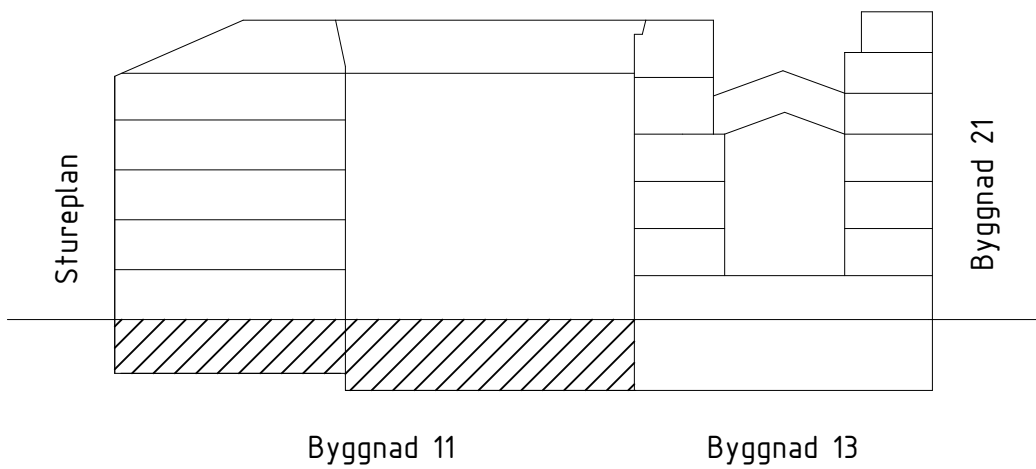

Se 11-A-40-1-090-BL

Se 11-A-40-1-090-BL

Se 11-A-40-1-090-BL

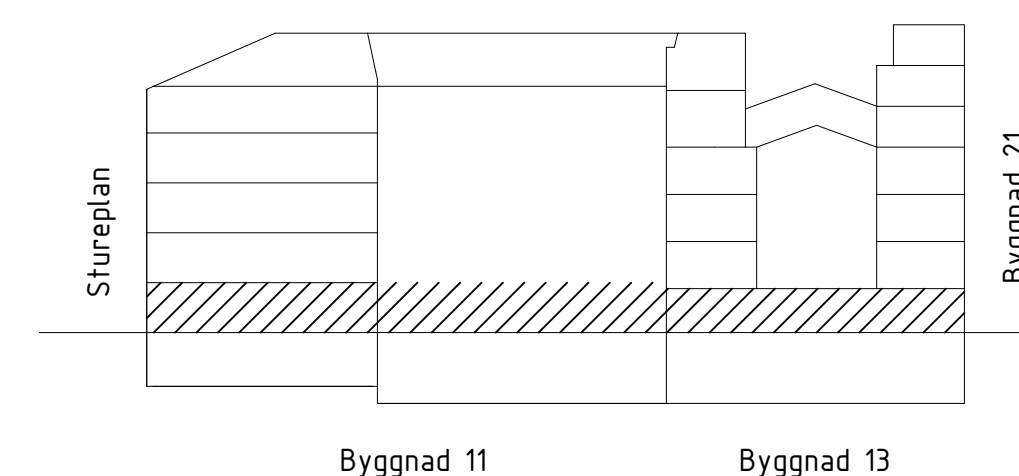

BET	ÄNDRINGEN AVSER	DATUM	SIGN
BYGGLOVSHANDLING			
STUREGALLERIAN AB PROJEKTNUMMER FASTB30000		KV SPERLINGENSBÄCKE STUREGALLERIAN AB	
KUND			
<div>STURE GALLERIAN</div>			
ORIENTERINGSSKISS			
AIX Arkitekter AB		T: 08 690 29 00	
-		T: -	
-		T: -	
-			

FÖRKLARINGAR



Se 11-A-40-1-091-BL

FÖRESKRIFTER

Se 11-A-40-1-091-BL

HÄNVISNINGAR

Se 11-A-40-1-091-BL

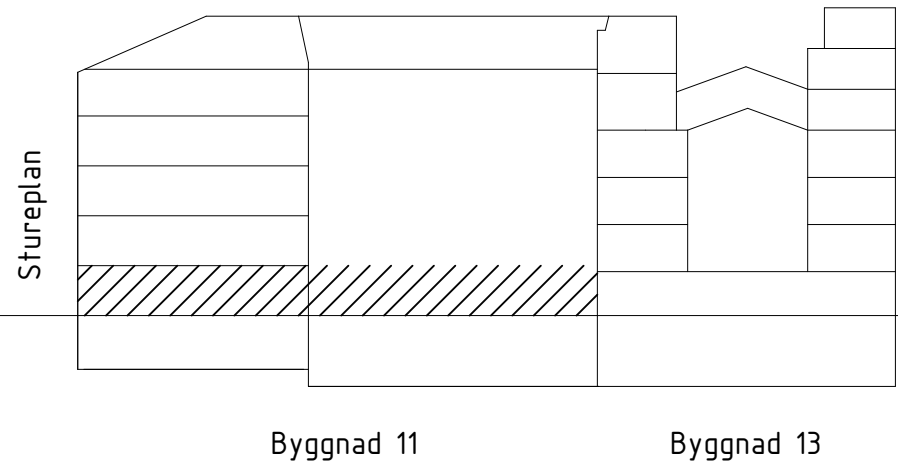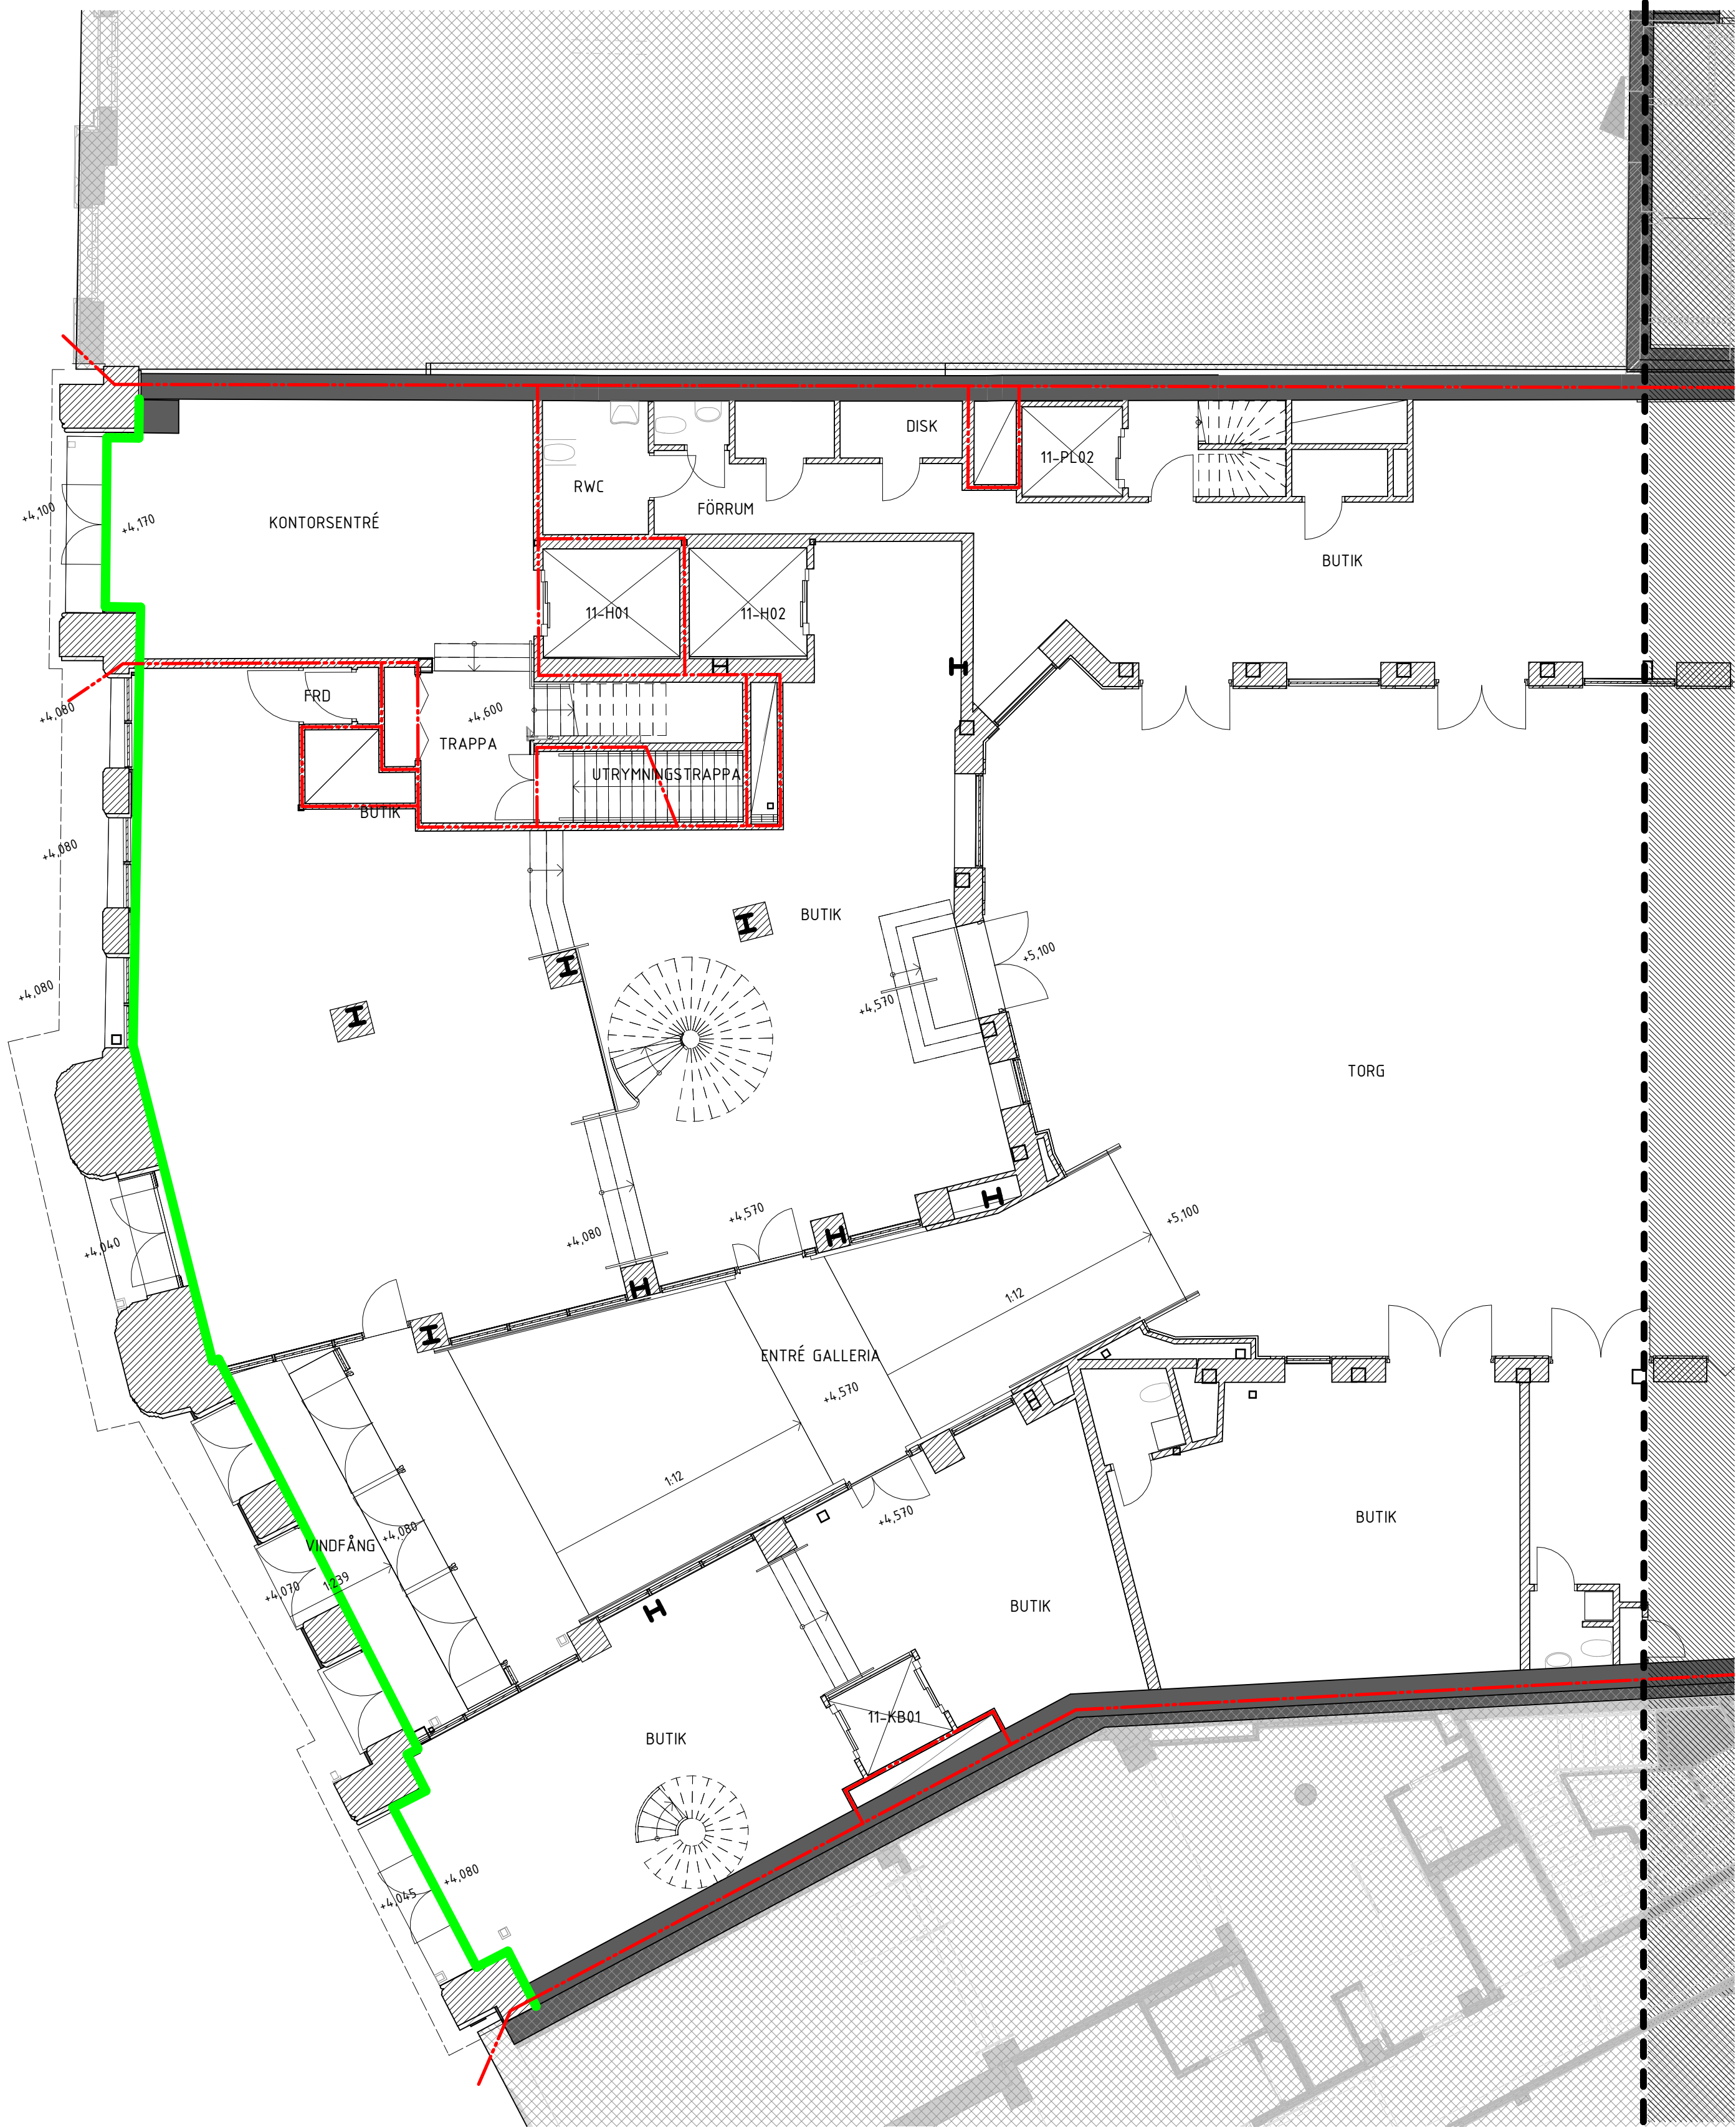

ÄNDRINGEN AVSER		DATUM	SIGN.
BYGGLOVSHANDLING			
STUREGALLERIAN AB PROJEKTNUMMER FASTB30000		KV SPERLINGENSBÄCKE STUREGALLERIAN AB	
KUND			
STURE GALLERIAN			
ORIENTERINGSSKISS			
UPPDRAGS NR OK2339-01-06		RITAD/KONSTR AV Kalle	HANDLAGGARE David Hanson
DATUM 2024-05-20		ANSVARIG Tobias Rosberg	BYGGNAD BY11
NY- OCH OMBYGGNAD			
Kv. Sperlingensbacke 56			
Bångska palatset			
Plan 10 - Del 1			
SKALA A1 = 1:100 A3 = 1:200		NUMMER 11-A-40-1-101-BL	
		BET	

FÖRKLARINGAR



Se 11-A-40-1-091-BL

FÖRESKRIFTER

Se 11-A-40-1-091-BL

HÄNVISNINGAR

Se 11-A-40-1-091-BL

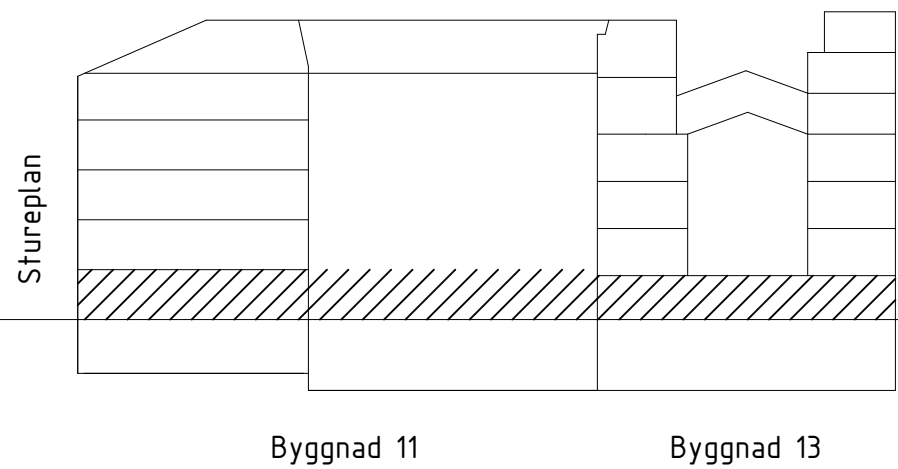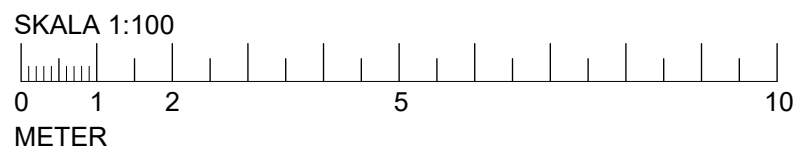

BET	ÄNDRINGEN AVSEER	DATUM	SIGN.
BYGGLOVSHANDLING			
STUREGALLERIAN AB PROJEKTNUMMER FASTB30000		KV SPERLINGENSBÄCKE STUREGALLERIAN AB	
KUND			
STURE GALLERIAN			
ORIENTERINGSSKISS			


FÖRKLARINGAR
Se 11-A-40-1-090-BL

FÖRESKRIFTER
Se 11-A-40-1-090-BL


HÄNVISNINGAR
Se 11-A-40-1-090-BL



BET	ÄNDRINGEN AVSEER	DATUM	SIGN.
BYGGLOVSHANDLING			
STUREGALLERIAN AB	KV SPERLINGENSBÄCKE		
PROJEKTNUMMER	FASTB30000	STUREGALLERIAN AB	

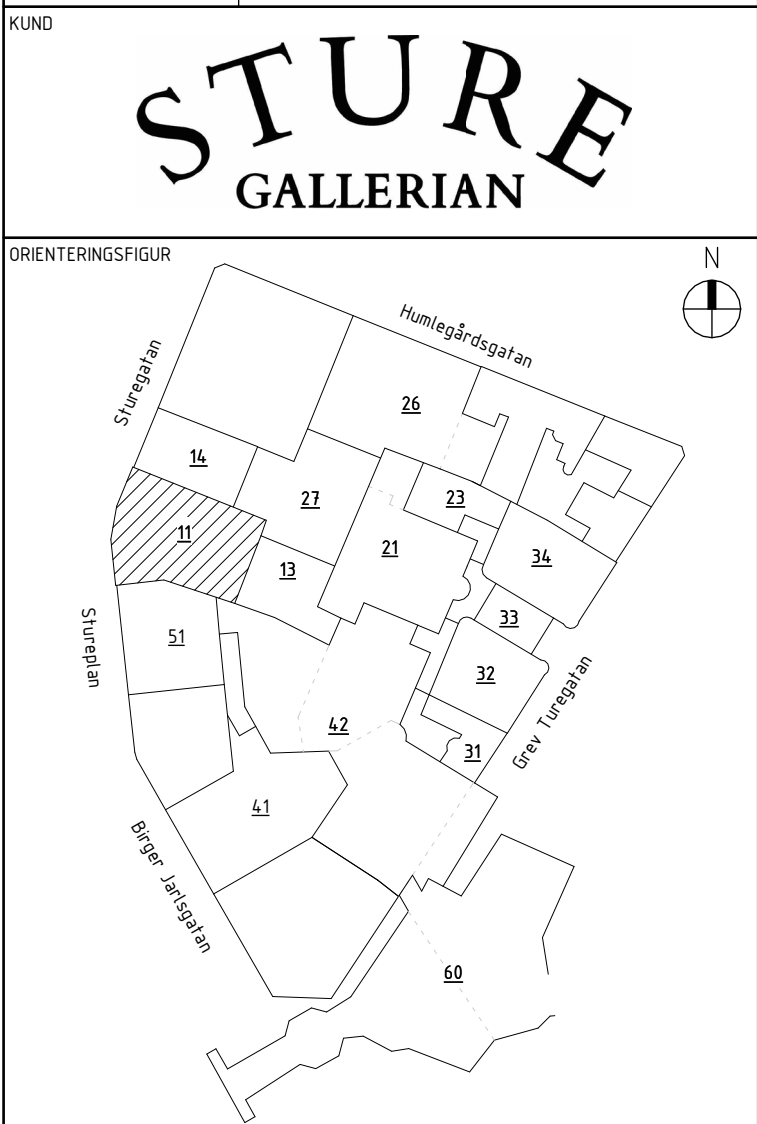




A	AIX Arkitekter AB		T: 08 690 29 00	
	-		T: -	
	-		T: -	
	-		T: -	
	-		T: -	
	-		T: -	
	-		T: -	
	-		T: -	
	-		T: -	
UPPDRAG NR		RTAD/KONSTR AV	HANDLAGGARE	
OK2339-01-06		KaJe	David Hanson	
DATUM		ANSVARIG	BYGGNAD	
2024-05-20		Tobias Rosberg	BY11	
NY- OCH OMBYGGNAD				
Kv. Sperlingensbacke 56				
Bångska palatset				
Plan 11 - Översikt				
SKALA		NUMMER	BET	
A1 = 1:150		11-A-40-1-110-BL		
A3 = 1:300				

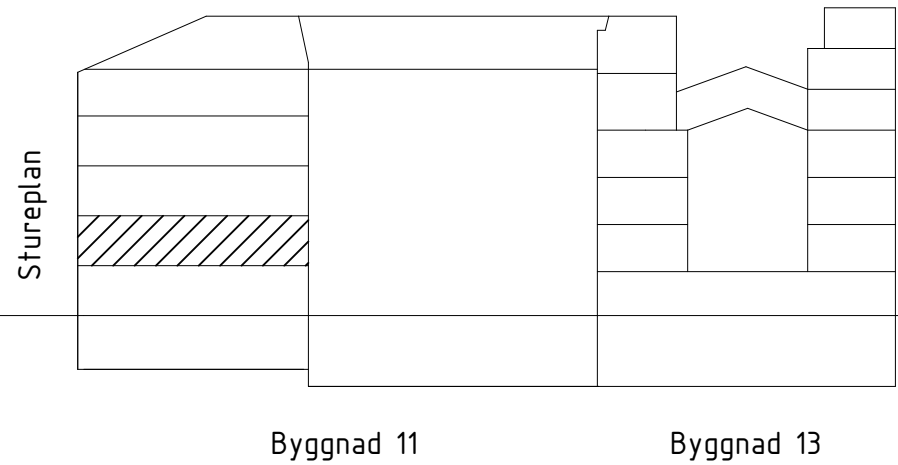

FÖRKLARINGAR
Se 11-A-40-1-091-BL

FÖRESKRIFTER
Se 11-A-40-1-091-BL

HÄNVISNINGAR
Se 11-A-40-1-091-BL

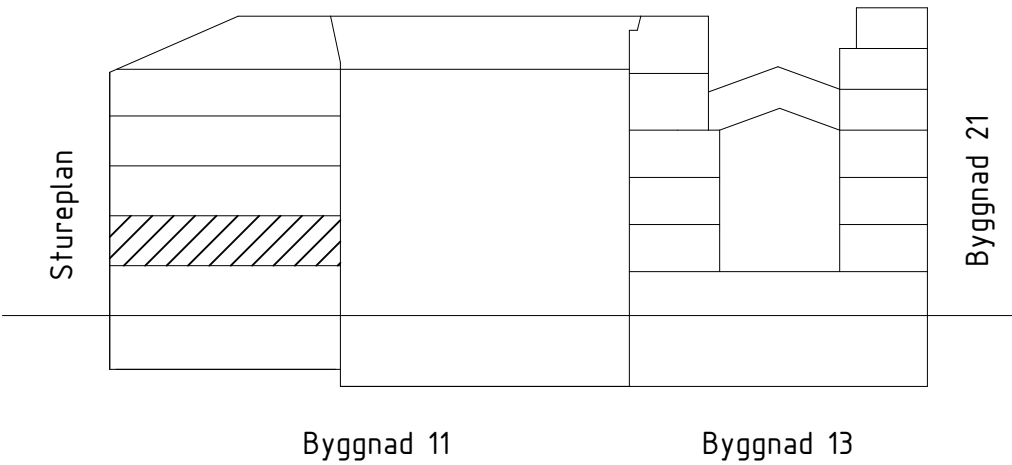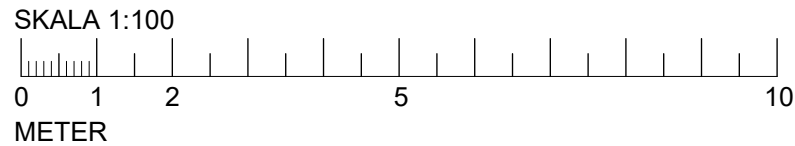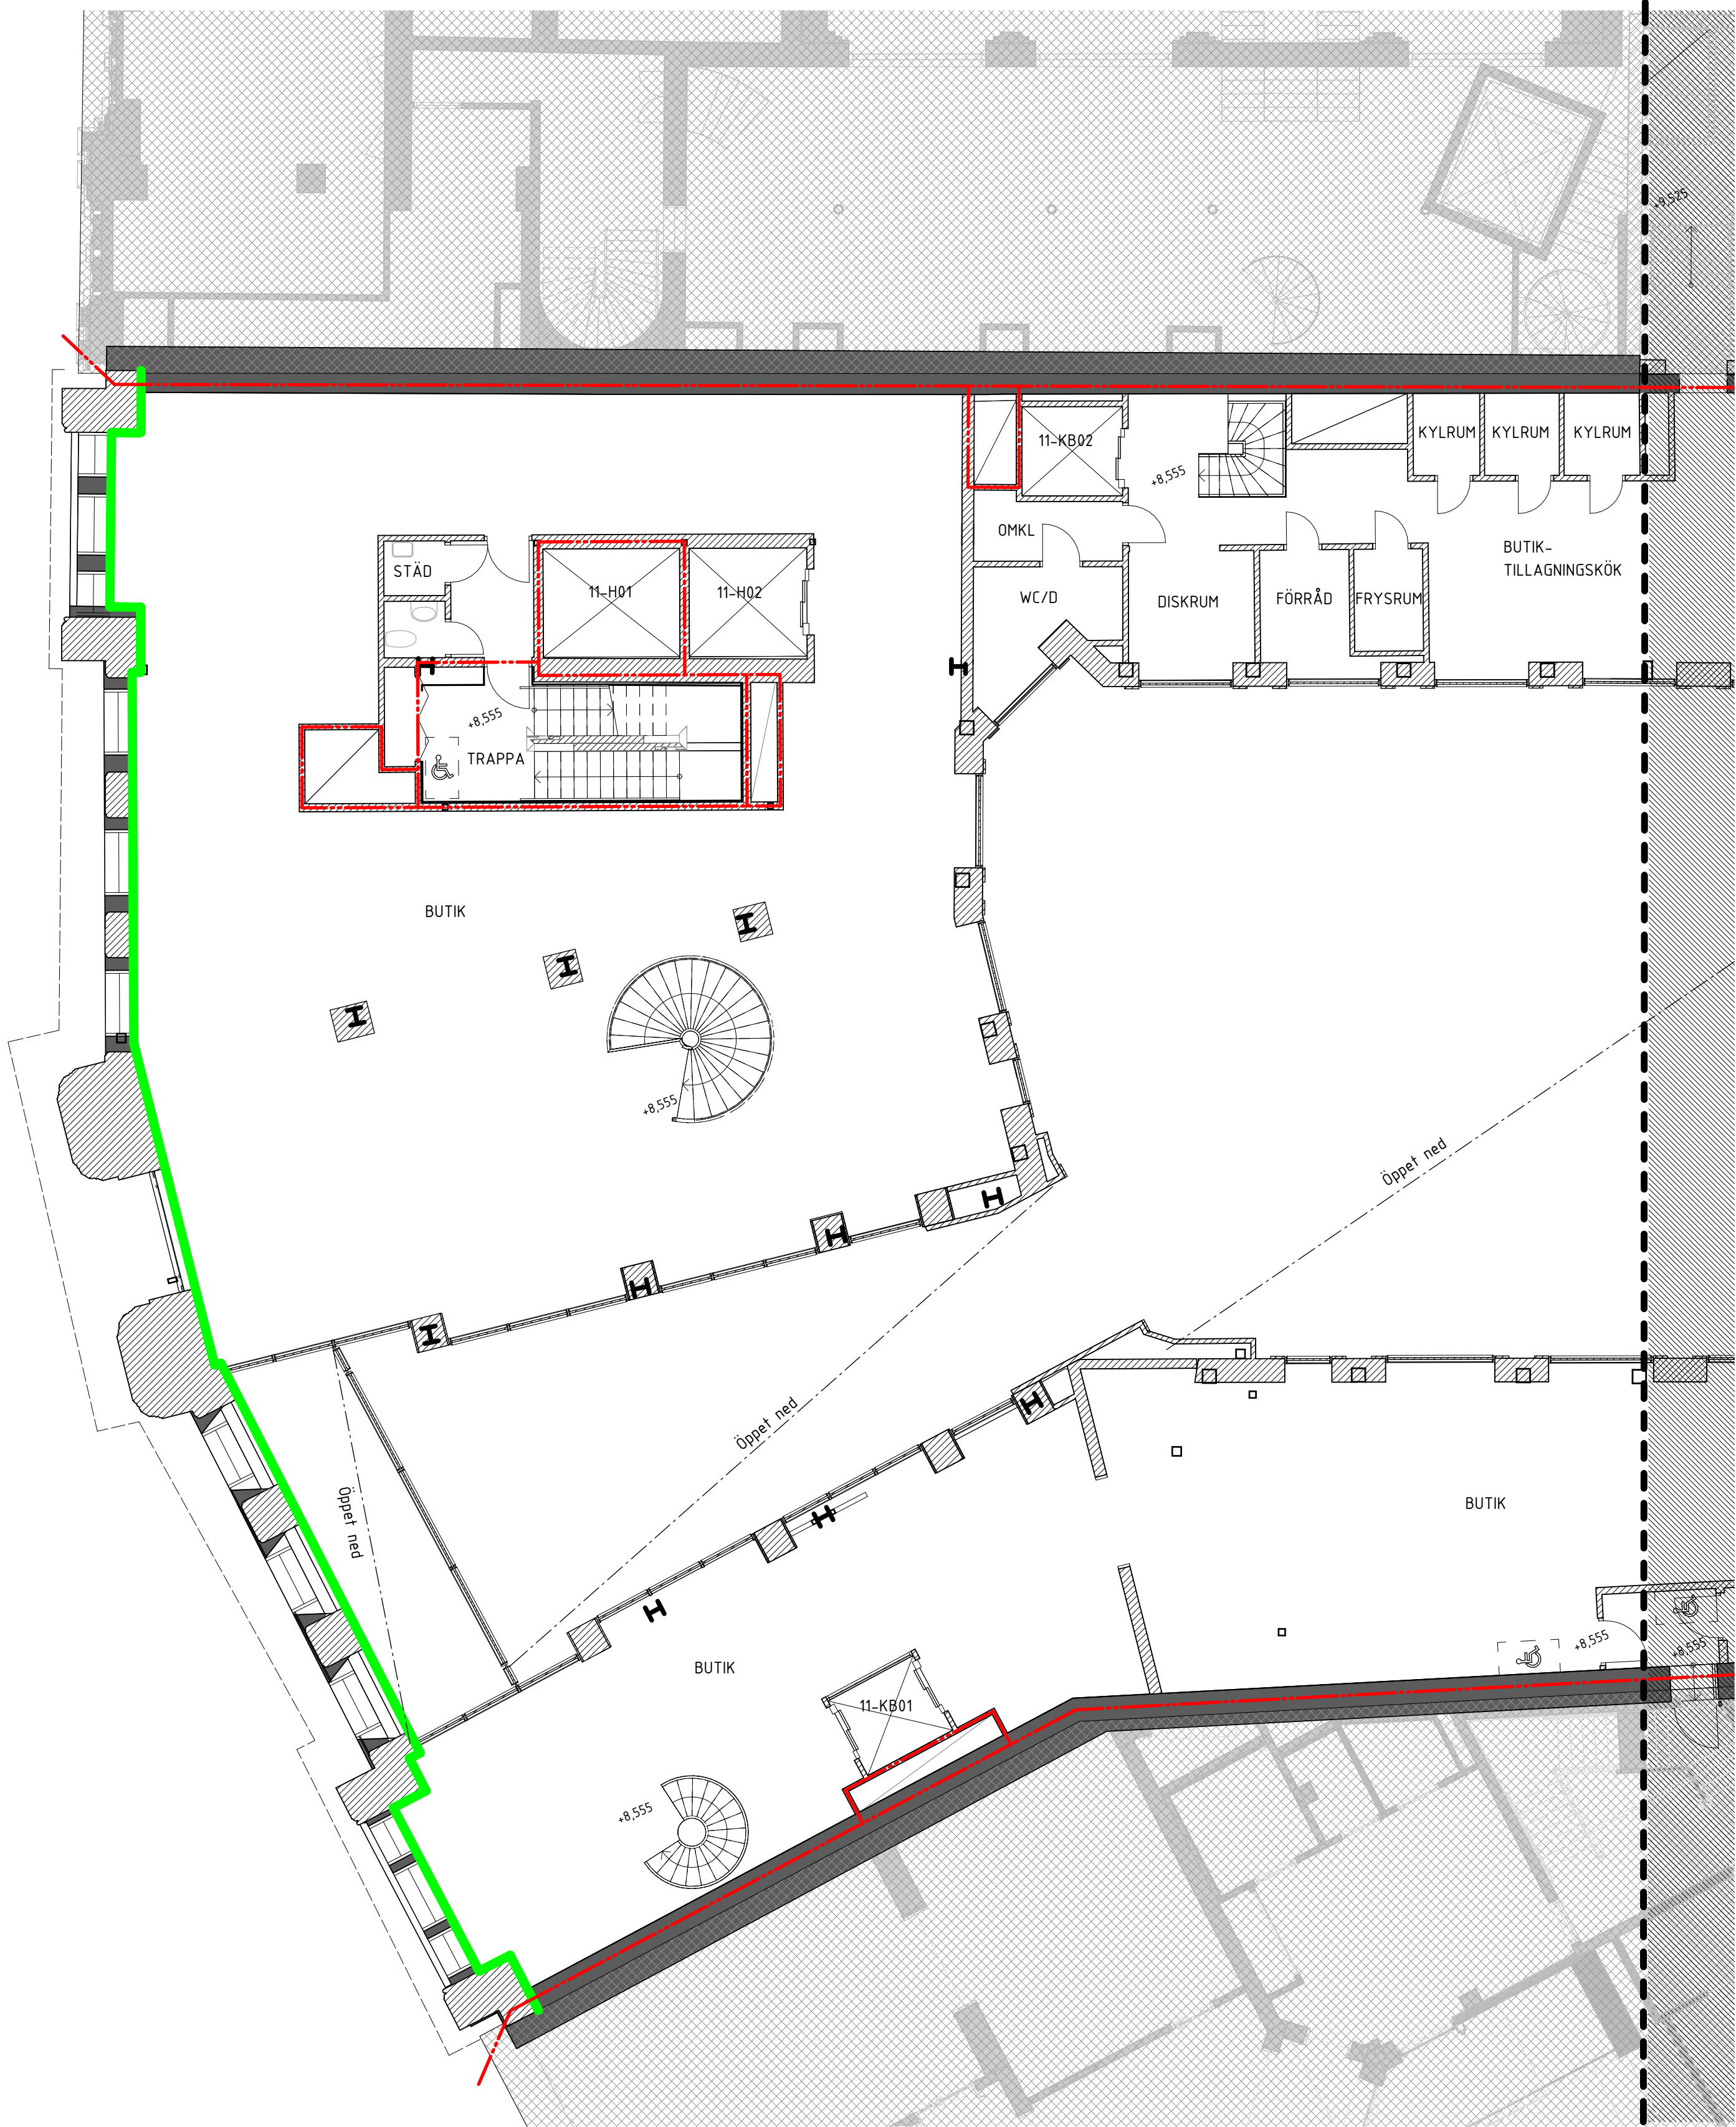

ÄNDRINGEN AVSEER		DATUM	SIGN.
BYGGLOVSHANDLING			
STUREGALLERIAN AB PROJEKTNUMMER FASTB30000	KV SPERLINGENSBÄCKE STUREGALLERIAN AB		
KUND			
STURE GALLERIAN			
ORIENTERINGSSKISS			
UPPDRAGS NR OK2339-01-06		RITAD/KONSTR AV Kalle	HANDLAGGARE David Hanson
DATUM 2024-05-20		ANSVARIG Tobias Rosberg	BYGGNAD BY11
NY- OCH OMBYGGNAD			
Kv. Sperlingensbacke 56			
Bångska palatset			
Plan 11 - Del 1			
SKALA A1 = 1:100 A3 = 1:200		NUMMER 11-A-40-1-111-BL	
		BET	

FÖRKLARINGAR



Se 11-A-40-1-091-BL

FÖRESKRIFTER

Se 11-A-40-1-091-BL

HÄNVISNINGAR

Se 11-A-40-1-091-BL

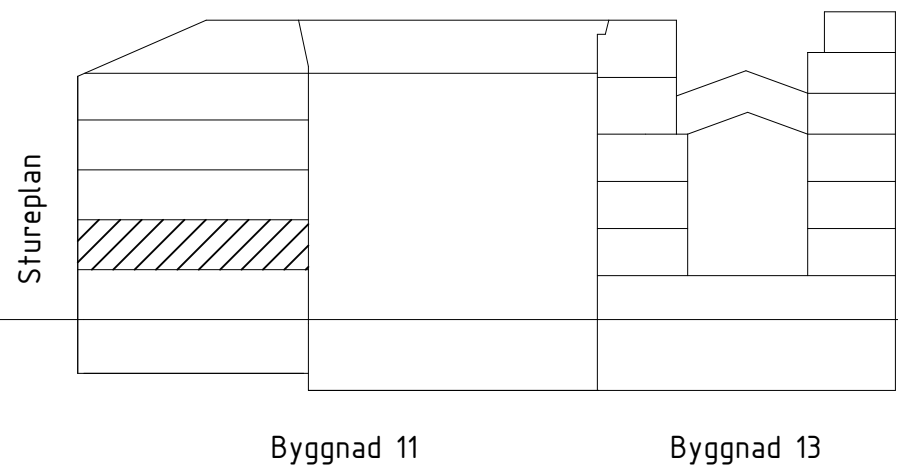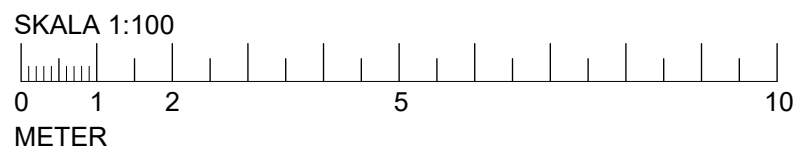

ÄNDRINGEN AVSEER		DATUM	SIGN.
BYGGLOVSHANDLING			
STUREGALLERIAN AB PROJEKTNUMMER FASTB30000	KV SPERLINGENSBÄCKE STUREGALLERIAN AB		
KUND			
<div>STURE GALLERIAN</div>			
ORIENTERINGSSKISS			
<div><div>Stureplan</div><div>Humlegårdsgatan</div><div>Bånga</div><div>Sperlingensbacke</div><div>14</div><div>27</div><div>23</div><div>21</div><div>24</div><div>33</div><div>32</div><div>31</div><div>62</div><div>61</div><div>68</div><div>11</div><div>13</div><div>51</div><div>60</div></div>			
A AIX Arkitekter AB		T: 08 690 29 00	
-		T: -	
-		T: -	
-		T: -	
-		T: -	
-		T: -	
-		T: -	
-		T: -	
-		T: -	
-		T: -	
UPPDRAG NR OK2339-01-06		RITAD/KONSTR. AV KaJe	
DATUM 2024-05-20		ANSVARIG Tobias Rosberg	
NY- OCH OMBYGGNAD		BYGGNAD BY11	
Kv. Sperlingensbacke 56 Bångska palatset Plan 11 - Del 2			
SKALA A1 = 1:100 A3 = 1:200	NUMMER 11-A-40-1-112-BL		BET


FÖRKLARINGAR
Se 11-A-40-1-090-BL

FÖRESKRIFTER
Se 11-A-40-1-090-BL


HÄNVISNINGAR
Se 11-A-40-1-090-BL




SET	ÄNDRINGEN AVSER	DATUM	SIGN.
BYGGLOVSHANDLING			
STUREGALLERIAN AB	KV SPERLINGENSBÄCKE		
PROJEKTNUMMER	STUREGALLERIAN AB		
FASTB30000			

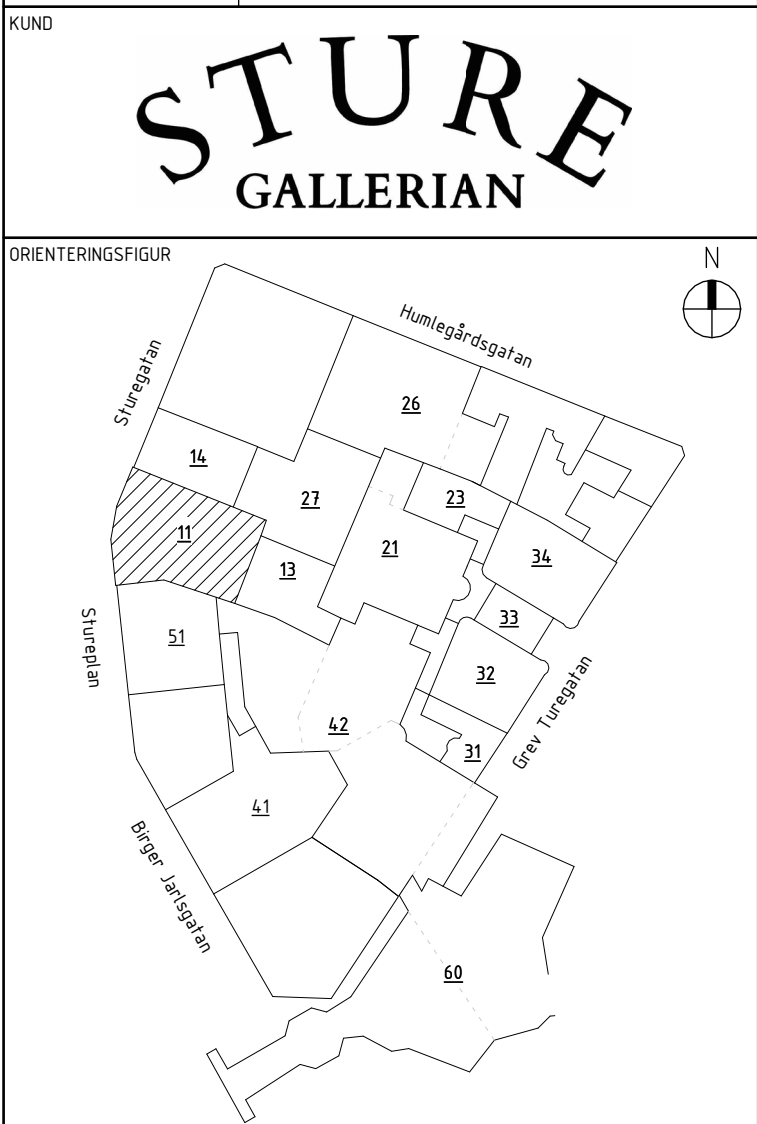

A	AIX Arkitekter AB		T: 08 690 29 00	
-			T: -	
-			T: -	
-			T: -	
-			T: -	
-			T: -	
-			T: -	
-			T: -	
-			T: -	
-			T: -	
UPPDRAG NR			RITAD/KONSTR AV	HANDLAGGARE
OK2339-01-06			KaJe	David Hanson
DATUM			ANSVARIG	BYGGNAD
2024-05-20			Tobias Rosberg	BY11
NY- OCH ÖMBYGGNAD				
Kv. Sperlingensbacke 56				
Bångska palatset				
Plan 12 - Översikt				
SKALA		NUMMER		BET
A1 = 1:150		11-A-40-1-120-BL		
A3 = 1:300				

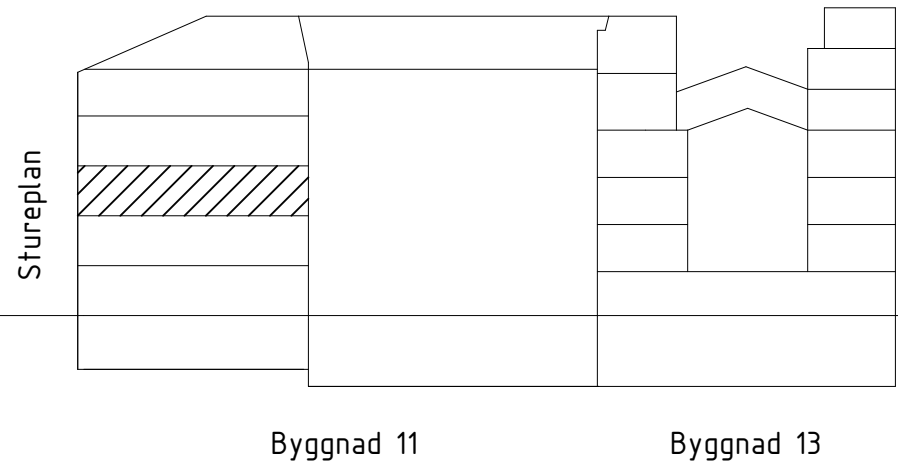

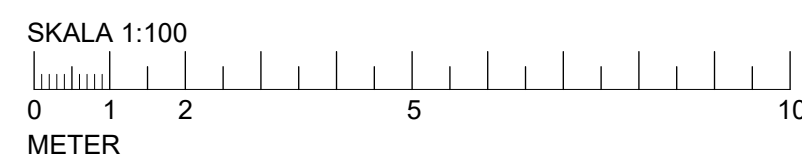


Se 11-A-40-1-091-BL

Se 11-A-40-1-091-BL

Se 11-A-40-1-091-BL


KUND

STURE
GALLERIAN

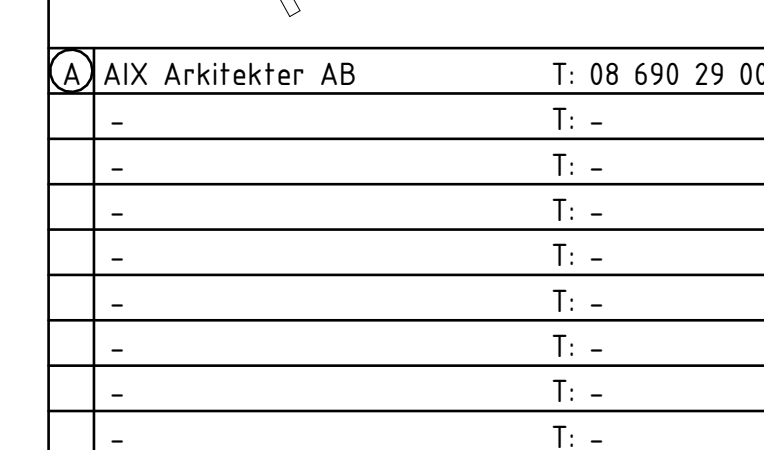

NY- OCH OMBYGGNAD
Kv. Sperlingensbacke 56
Bångska palatset
Plan 12 - Del 1

SKALA	NUMER	BET
A1 = 1:100	11-A-40-1-121-BL	
A3 = 1:200		

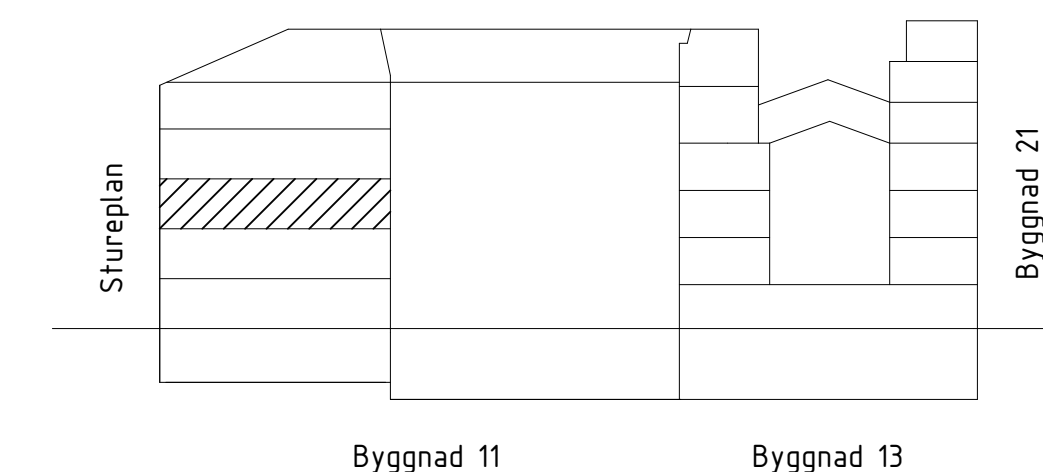

FÖRKLARINGAR

Se 11-A-40-1-091-BL

FÖRESKRIFTER


Se 11-A-40-1-091-BL


HÄNVISNINGAR

Se 11-A-40-1-091-BL



SKALA 1:100
0 1 2 5 10
METER


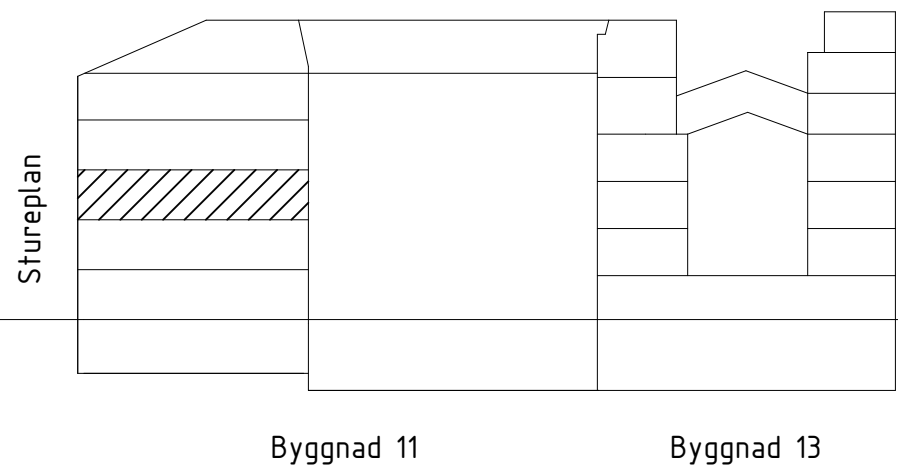


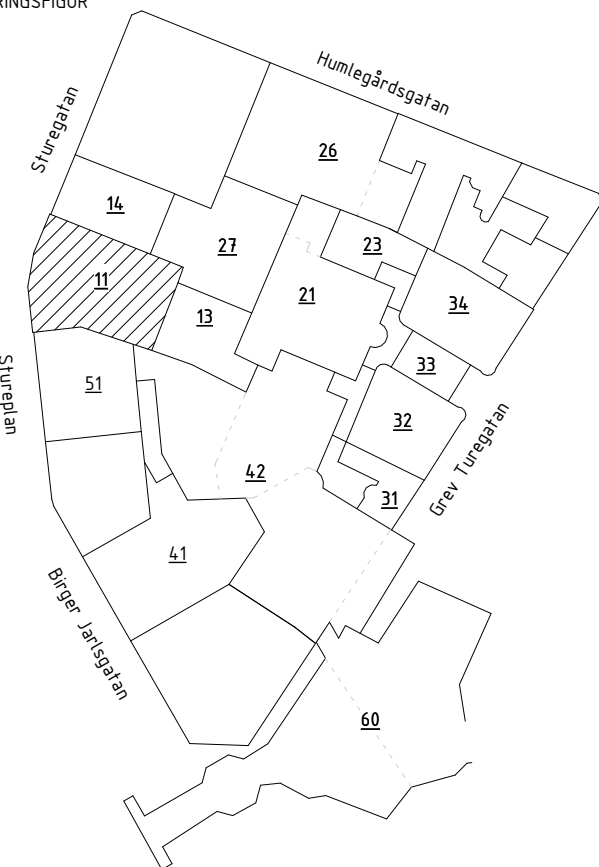BET	ÄNDRINGEN AVSER	DATUM	SIGN.
BYGGLOVSHANDLING			
STUREGALLERIAN AB PROJEKTNUMMER FASTB30000		KV SPERLINGENSBÄCKE STUREGALLERIAN AB	
KUND			
STURE GALLERIAN			
ORIENTERINGSSKISS			
			
AIX Arkitekter AB		T: 08 690 29 00	
-		T: -	
-		T: -	
-		T: -	
-		T: -	
-		T: -	
-		T: -	
-		T: -	
-		T: -	
UPPDRAG NR OK2339-01-06		RITAD/KONSTR AV KaJe	
DATUM 2024-05-20		ANSVARIG Tobias Rosberg	
NY- OCH OMBYGGNAD		HANDLAGGARE David Hanson	
Kv. Sperlingensbacke 56		BYGGNAD BY11	
Bångska palatset			
Plan 12 - Del 2			
SKALA A1 = 1:100 A3 = 1:200		NUMMER 11-A-40-1-122-BL	
		BET	

Se 11-A-40-1-090-BL

Se 11-A-40-1-090-BL

Se 11-A-40-1-090-BL

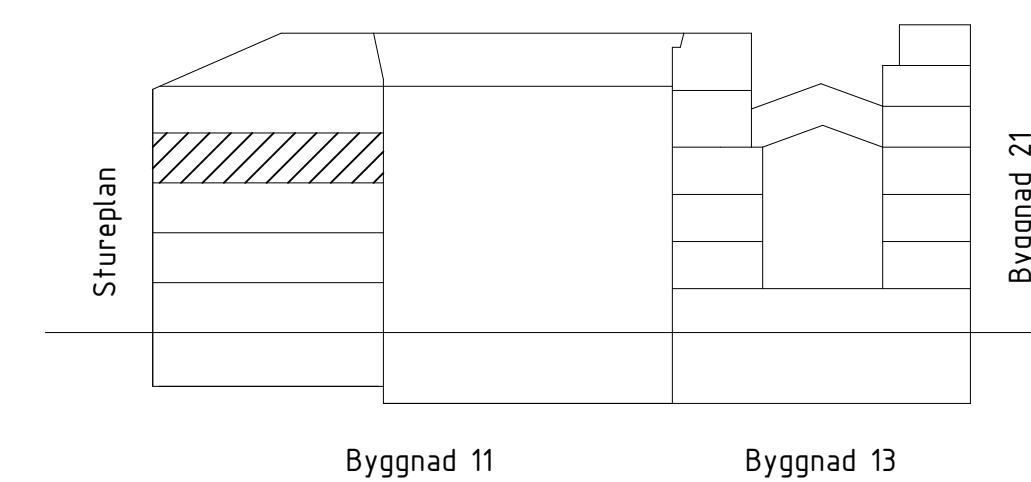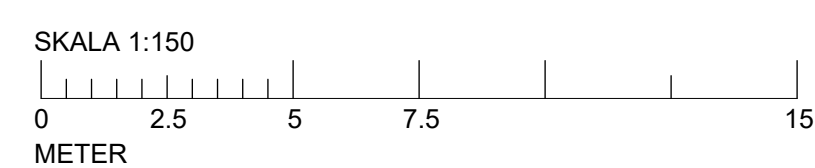


BET	ÄNDRINGEN AVSER	DATUM	SIGN.
BYGGLOVSHANDLING			
STUREGALLERIAN AB PROJEKTNUMMER FASTB30000		KV SPERLINGENSBACKE STUREGALLERIAN AB	
KUND			
ORIENTERINGSSIGUR			
<div style="float: right; text-align: center;"> N </div>			
A AIX Arkitekter AB T: 08 690 29 00			
-	T: -		
-	T: -		
-	T: -		
-	T: -		
-	T: -		
-	T: -		
-	T: -		
-	T: -		
UPPDRAG NR OK2339-01-06	RITAD/KONSTR. AV Kalle	HANDLÄGGARE David Hanson	
DATUM 2024-05-20	ANSVARIG Tobias Rosberg	BYGGNAD BY11	
NY- OCH OMBYGGNAD			
Kv Sperlingensbacke 56			
Bångska palatset			
Plan 13 – Översikt			
SKALA A1 = 1:150 A3 = 1:300	NUMMER 11-A-40-1-130-BL	BET	

Se 11-A-40-1-091-BL

Se 11-A-40-1-091-BL

Se 11-A-40-1-091-BL

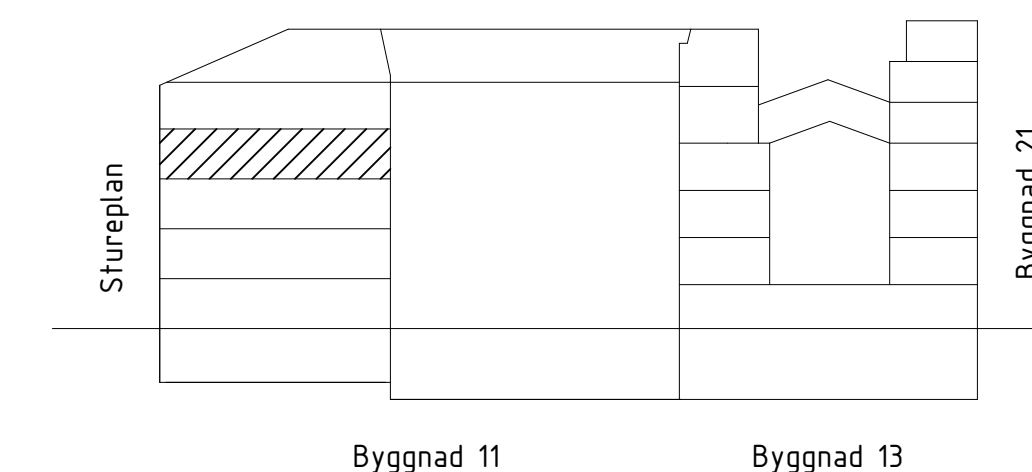

BET	ÄNDRINGEN AVSER	DATUM	SIGN.
BYGGLOVSHANDLING			
STUREGALLERIAN AB PROJEKTNUMMER FASTB30000		KV SPERLINGENSBACKE STUREGALLERIAN AB	
KUND			
ORIENTERINGSSIGUR			
<div style="text-align: right;">N </div>			
A) AIX Arkitekter AB T: 08 690 29 00 - T: - - T: - - T: - - T: - - T: - - T: - - T: -			
UPPDRAG NR OK2339-01-06	RITAD/KONSTR AV Kale	HANDLÄGGARE David Hanson	
DATUM 2024-05-20	ANSVARIG Tobias Rosberg	BYGGNAD BY11	
NY- OCH OMBYGGNAD Kv Sperlingensbacke 56 Bångska palatset Plan 13 – Del 1			
SKALA A1 = 1:100 A3 = 1:200	NUMMER 11-A-40-1-131-BL		
			BET

FÖRKLARINGAR



Se 11-A-40-1-091-BL

FÖRESKRIFTER

Se 11-A-40-1-091-BL

HÄNVISNINGAR

Se 11-A-40-1-091-BL

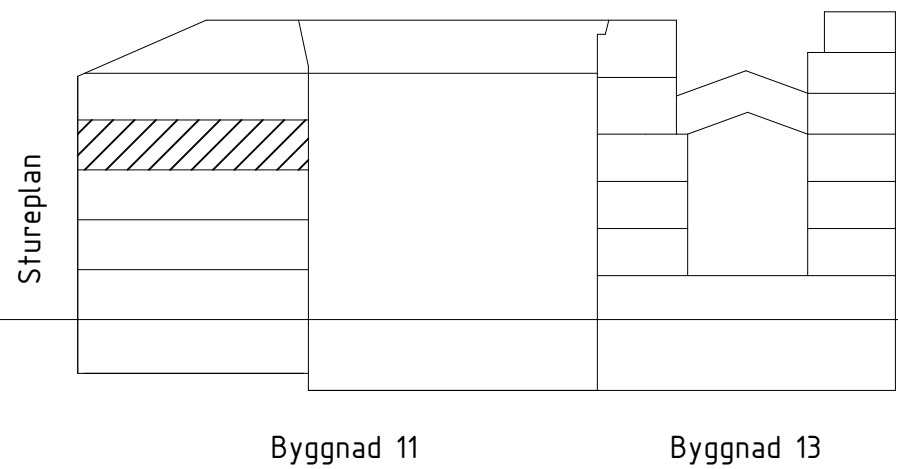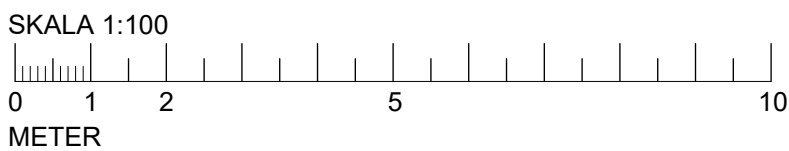

BET	ÄNDRINGEN AVSEER	DATUM	SIGN.
BYGGLOVSHANDLING			
STUREGALLERIAN AB PROJEKTNUMMER FASTB30000	KV SPERLINGENSBÄCKE STUREGALLERIAN AB		
KUND			
STURE GALLERIAN			
ORIENTERINGSSKISS			
AIX Arkitekter AB			
T: 08 690 29 00			
-			
T: -			
-			
T: -			
-</			


FÖRKLARINGAR
Se 11-A-40-1-090-BL

FÖRESKRIFTER
Se 11-A-40-1-090-BL


HÄNVISNINGAR
Se 11-A-40-1-090-BL




BET	ÄNDRINGEN AVSEER	DATUM	SIGN
BYGGLOVSHANDLING			
STUREGALLERIAN AB PROJEKTNUMMER FASTB30000		KV SPERLINGENSBÄCKE STUREGALLERIAN AB	

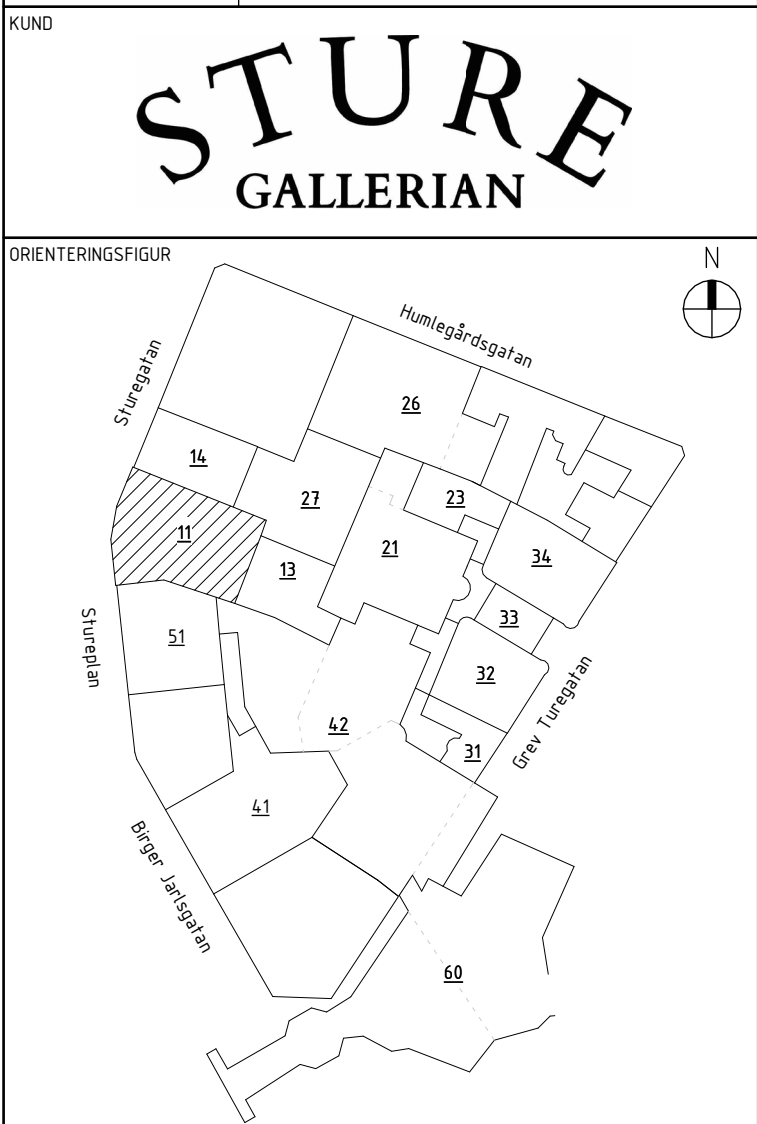

A	AIX Arkitekter AB		T: 08 690 29 00	
-			T: -	
-			T: -	
-			T: -	
-			T: -	
-			T: -	
-			T: -	
-			T: -	
-			T: -	
-			T: -	
UPPDRAG NR			HANDLAGGARE	
OK2339-01-06			David Hanson	
DATUM			BYGGNAD	
2024-05-20			BY11	
ANSVARIG				
Tobias Rosberg				
NY- OCH OMBYGGNAD				
Kv. Sperlingensbacke 56				
Bångska palatset				
Plan 14 - Översikt				
SKALA			BET	
A1 = 1:150				
A3 = 1:300				
11-A-40-1-140-BL				

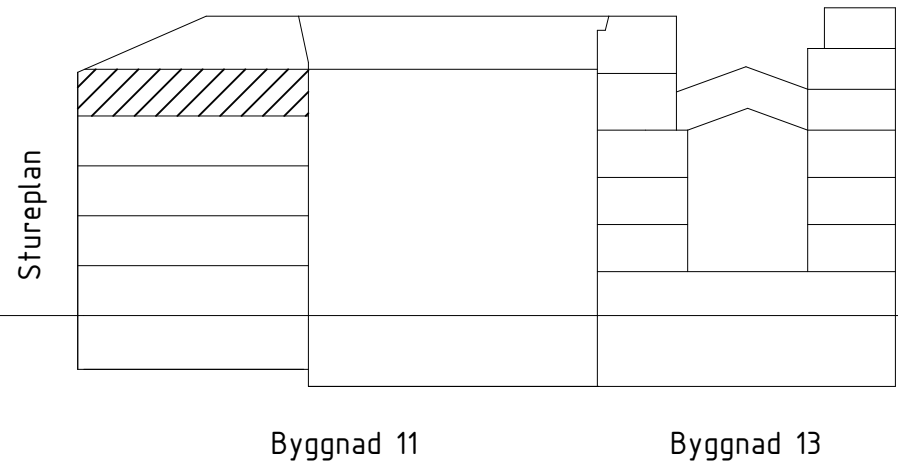

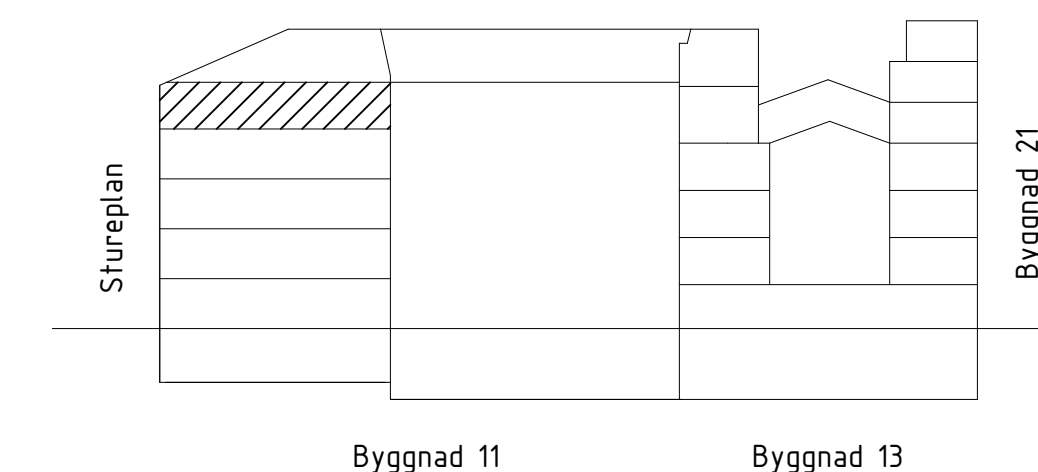

Se 11-A-40-1-091-BL

Se 11-A-40-1-091-BL

Se 11-A-40-1-091-BL

BET	ÄNDRINGEN AVSER	DATUM	SIGN																														
BYGGLOVSHANDLING																																	
STUREGALLERIAN AB PROJEKTNUMMER FASTB30000		KV SPERLINGENSBÄCKE STUREGALLERIAN AB																															
KUND																																	
<div>ORIENTERINGSSKISS</div> <div></div> <div>N</div> <div></div>																																	
<table><tr><td>A</td><td>AIX Arkitekter AB</td><td>T: 08 690 29 00</td></tr><tr><td>-</td><td></td><td>T: -</td></tr><tr><td>-</td><td></td><td>T: -</td></tr><tr><td>-</td><td></td><td>T: -</td></tr><tr><td>-</td><td></td><td>T: -</td></tr><tr><td>-</td><td></td><td>T: -</td></tr><tr><td>-</td><td></td><td>T: -</td></tr><tr><td>-</td><td></td><td>T: -</td></tr><tr><td>-</td><td></td><td>T: -</td></tr><tr><td>-</td><td></td><td>T: -</td></tr></table>				A	AIX Arkitekter AB	T: 08 690 29 00	-		T: -	-		T: -	-		T: -	-		T: -	-		T: -	-		T: -	-		T: -	-		T: -	-		T: -
A	AIX Arkitekter AB	T: 08 690 29 00																															
-		T: -																															
-		T: -																															
UPPDRAG NR OK2339-01-06		RITAD/KONSTR. AV Kalle	HANDLÄGGARE David Hanson																														
DATUM 2024-05-20		ANSVARIG Tobias Rosberg	BYGGNAD BY11																														
NY- OCH OMBYGGNAD																																	
Kv. Sperlingensbacke 56																																	
Bångska palatset																																	
Plan 14 - Del 1																																	
SKALA A1 = 1:100 A3 = 1:200	NUMMER 11-A-40-1-141-BL																																
BET																																	

FÖRKLARINGAR



Se 11-A-40-1-091-BL

FÖRESKRIFTER

Se 11-A-40-1-091-BL

HÄNVISNINGAR

Se 11-A-40-1-091-BL

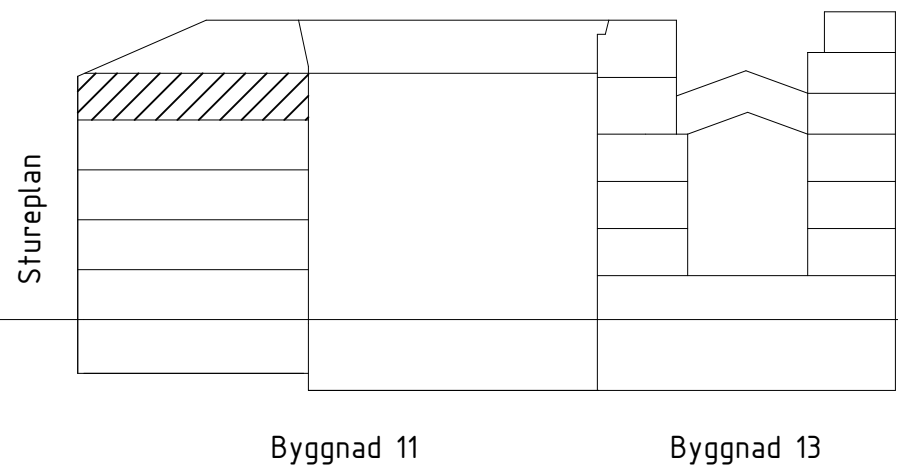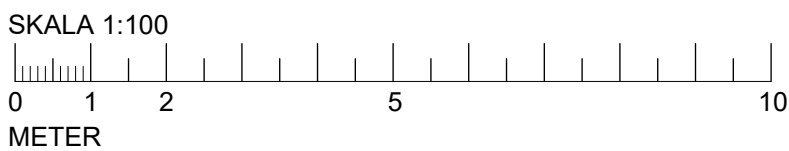


BET	ÄNDRINGEN AVSEER	DATUM	SIGN.
BYGGLOVSHANDLING			
STUREGALLERIAN AB PROJEKTNUMMER FASTB30000	KV SPERLINGENSBÄCKE STUREGALLERIAN AB		
KUND			
STURE GALLERIAN			
ORIENTERINGSSFIGUR			
A		AIX Arkitekter AB	
-		T: 08 690 29 00	
-		T: -	
-		T: -	
Se 11-A-40-1-090-BL

Se 11-A-40-1-090-BL

Se 11-A-40-1-090-BL

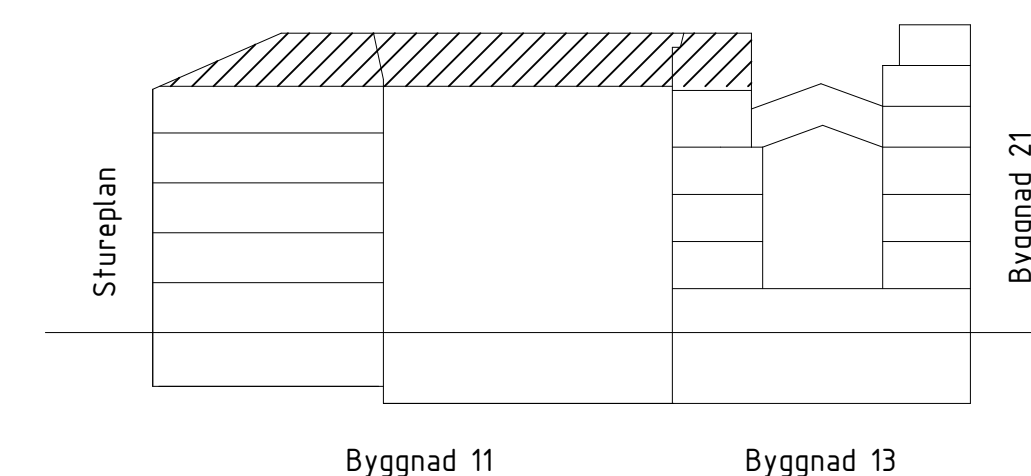

BET	ÄNDRINGEN AVSER	DATUM	SIGN
BYGGLOVSHANDLING			
STUREGALLERIAN AB PROJEKTNUMMER FASTB30000		KV SPERLINGENSBÄCKE STUREGALLERIAN AB	
KUND			
<div>STURE GALLERIAN</div>			
ORIENTERINGSSKISS			
A AIX Arkitekter AB T: 08 690 29 00			
-		T: -	
-		T: -	
-			


FÖRKLARINGAR
Se 11-A-40-1-091-BL

FÖRESKRIFTER
Se 11-A-40-1-091-BL



HÄNVISNINGAR
Se 11-A-40-1-091-BL



BET	ÄNDRINGEN AVSEER	DATUM	SIGN
BYGGLOVSHANDLING			
STUREGALLERIAN AB	KV SPERLINGENSBÄCKE		
FASTB30000	STUREGALLERIAN AB		

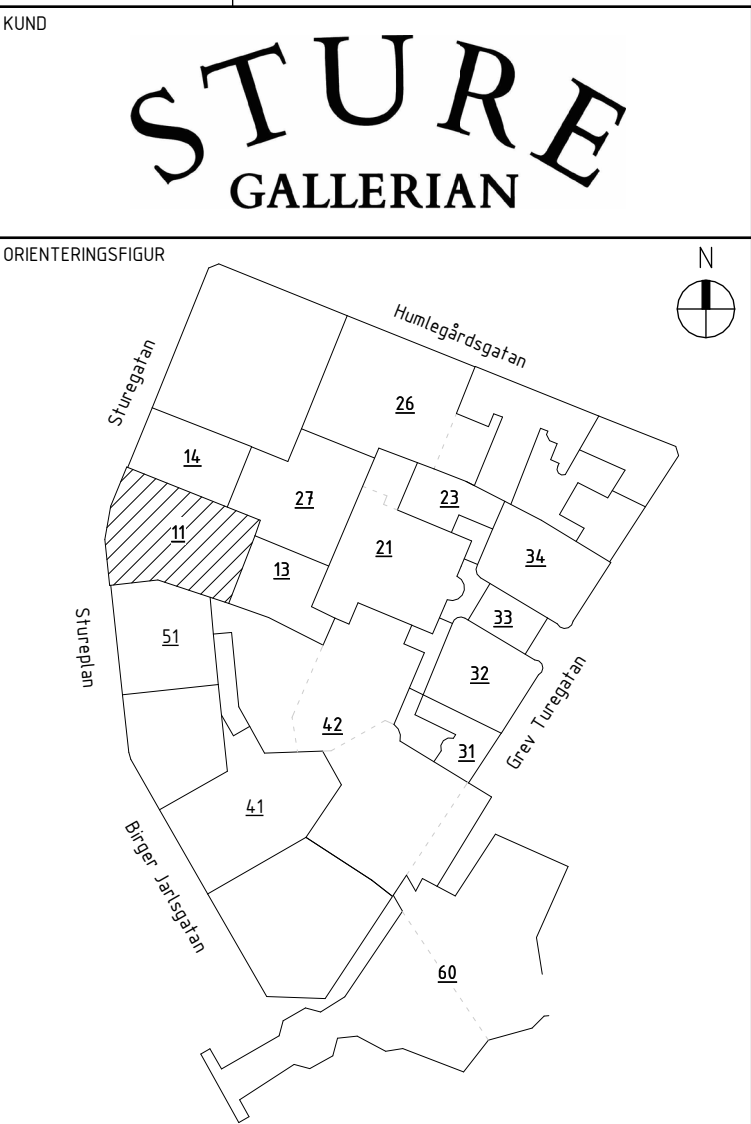

AIX Arkitekter AB		T: 08 690 29 00
-		T: -
-		T: -
-		T: -
-		T: -
-		T: -
-		T: -
-		T: -
-		T: -
UPPDRAG NR	RITAD/KONSTR AV	HANDLAGGARE
OK2339-01-06	Kaje	David Hanson
DATUM	ANSVARIG	BYGGNAD
2024-05-20	Tobias Rosberg	BY11
NY- OCH OMBYGGNAD		
Kv. Sperlingensbacke 56		
Bångska palatset		
Plan 15 - Del 1		
SKALA	NUMMER	BET
A1 = 1:100	11-A-40-1-151-BL	
A3 = 1:200		

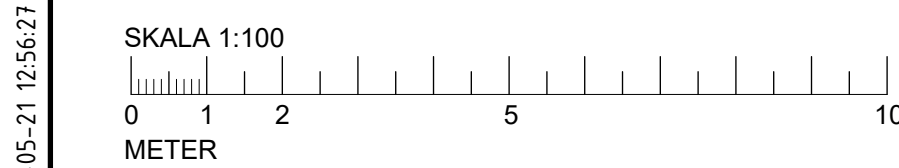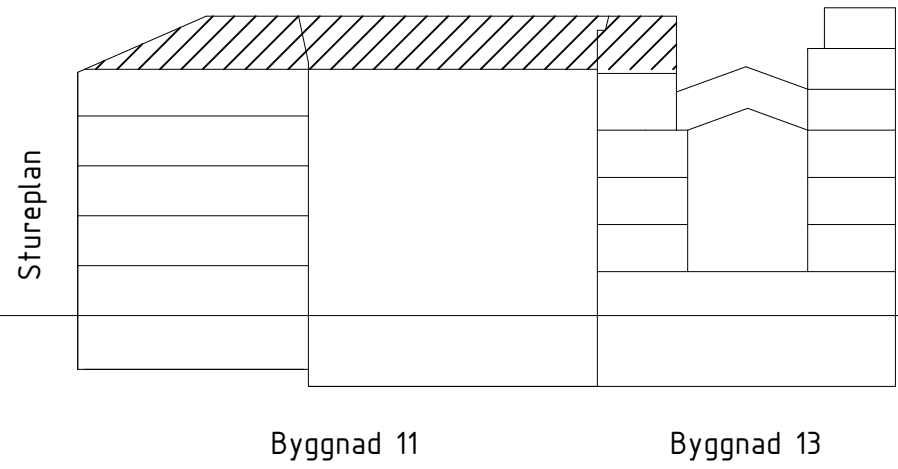



FÖRKLARINGAR
Se 11-A-40-1-091-BL

FÖRESKRIFTER
Se 11-A-40-1-091-BL

HÄNVISNINGAR
Se 11-A-40-1-091-BL



SET	ÄNDRINGEN AVSER	DATUM	SIGN.
BYGGLOVSHANDLING			
STUREGALLERIAN AB PROJEKTNUMMER FASTB30000		KV SPERLINGENSBÄCKE STUREGALLERIAN AB	
KUND			
STURE GALLERIAN			
ORIENTERINGSSKISS			
AIX Arkitekter AB		T: 08 690 29 00	
-		T: -	
-		T: -	
-		T: -	
-		T: -	
-		T: -	
-		T: -	
-		T: -	
-		T: -	
UPPDRAG NR OK2339-01-06		RITAD/KONSTR. AV KaJe	
DATUM 2024-05-20		ANSVARIG Tobias Rosberg	
NY- OCH OMBYGGNAD		HANDLAGGARE David Hanson	
Kv. Sperlingensbacke 56		BYGGNAD BY11	
Bångska palatset			
Plan 15 - Del 2			
SKALA A1 = 1:100 A3 = 1:200		NUMMER 11-A-40-1-152-BL	

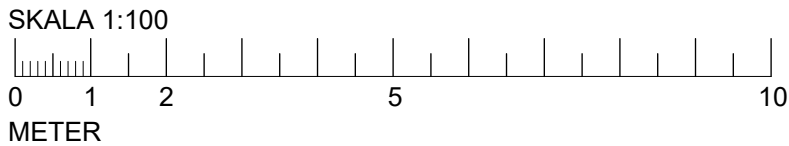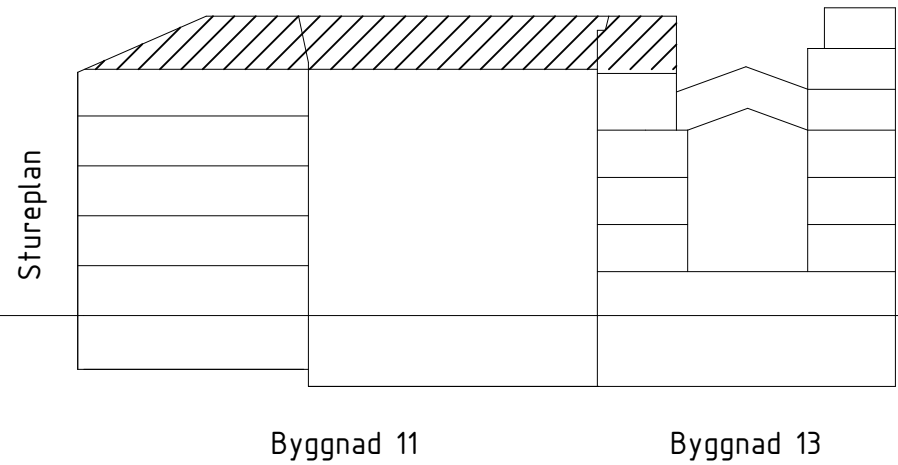


FÖRKLARINGAR
Se 11-A-40-1-090-BL

FÖRESKRIFTER
Se 11-A-40-1-090-BL



HÄNVISNINGAR
Se 11-A-40-1-090-BL



BET	ÄNDRINGEN AVSEER	DATUM	SIGN
BYGGLOVSHANDLING			
STUREGALLERIAN AB	KV SPERLINGENSBÄCKE		
PROJEKTNUMMER	FASTB30000	STUREGALLERIAN AB	

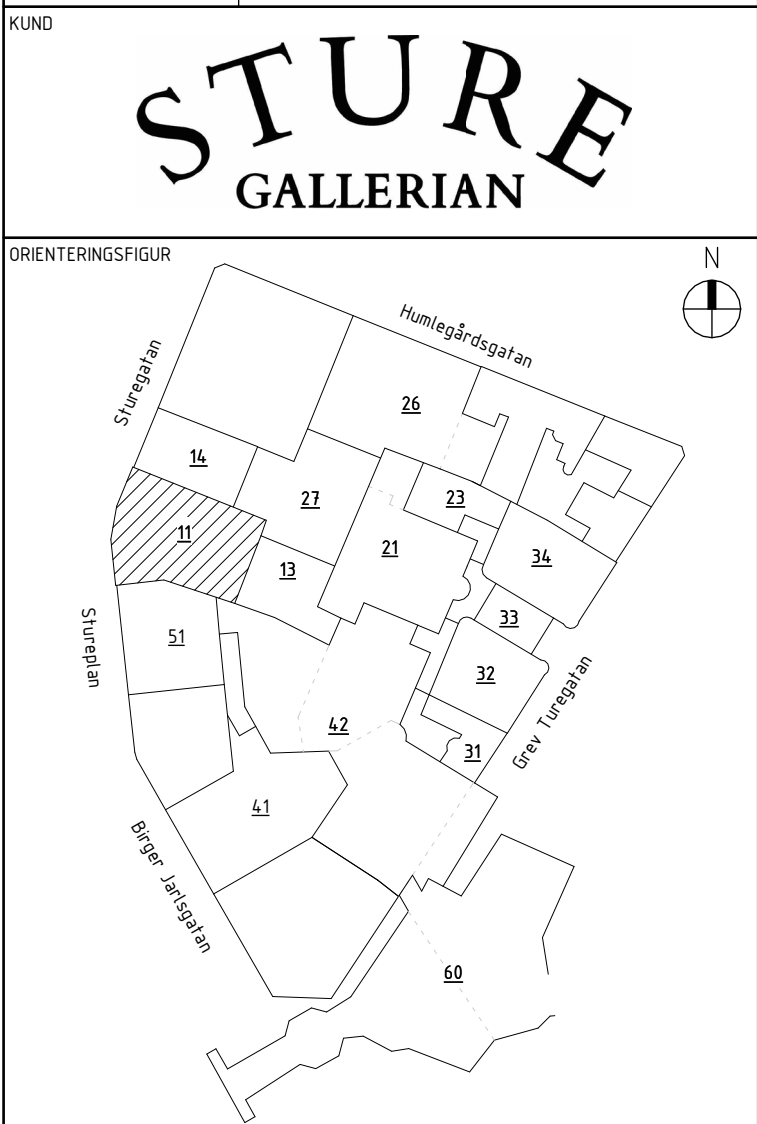

A	AIX Arkitekter AB		T: 08 690 29 00
	-	-	T: -
	-	-	T: -
	-	-	T: -
	-	-	T: -
	-	-	T: -
	-	-	T: -
	-	-	T: -
	-	-	T: -
UPPDRAG NR		RITAD/KONSTR AV	HANDLAGGARE
OK2339-01-06		KaJe	David Hanson
DATUM		ANSVARIG	BYGGNAD
2024-05-20		Tobias Rosberg	BY11
NY- OCH OMBYGGNAD			
Kv. Sperlingensbacke 56			
Bångska palatset			
Plan 16 - Översikt			
SKALA		NUMMER	BET
A1 = 1:150		11-A-40-1-160-BL	
A3 = 1:300			

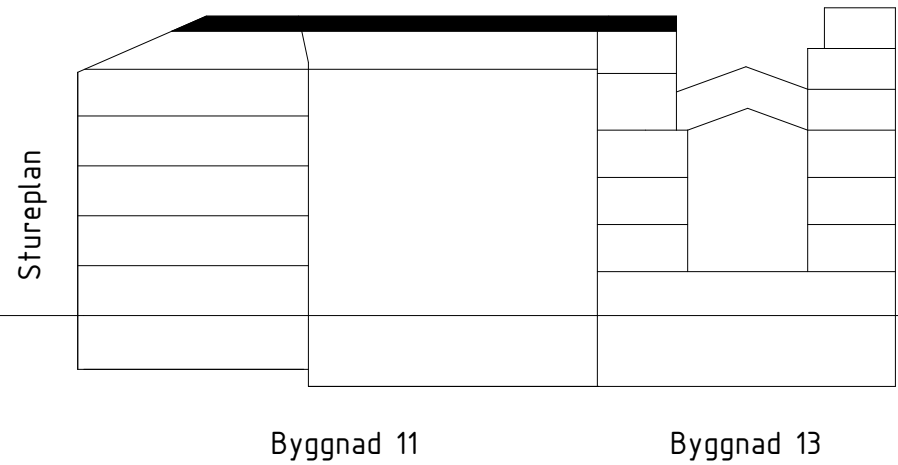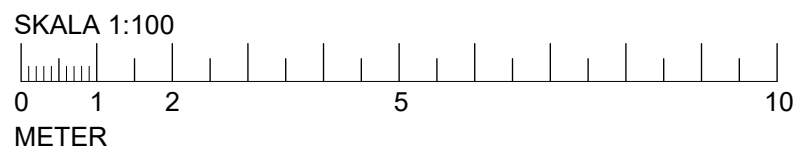


Se 11-A-40-1-091-BL

Se 11-A-40-1-091-BL

Se 11-A-40-1-091-BL

KUND

STURE
GALLERIAN

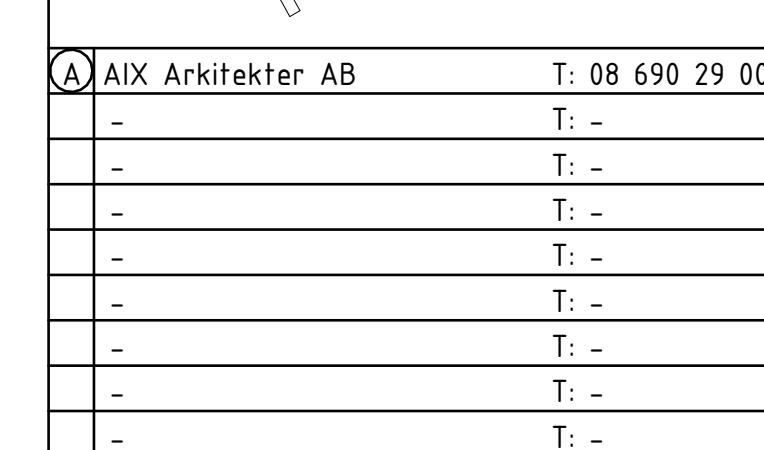

NY- OCH OMBYGGNAD
Kv. Sperlingensbacke 56
Bångska palatset
Plan 16 - Del 1

[illegible]

Se 11-A-40-1-091-BL

Se 11-A-40-1-091-BL

Se 11-A-40-1-091-BL

BET	ÄNDRINGEN AVSER	DATUM	SIGN.
BYGGLOVSHANDLING			
STUREGALLERIAN AB PROJEKTNUMMER FASTB30000		KV SPERLINGENSBACKE STUREGALLERIAN AB	
KUND			
ORIENTERINGSGRUPP			
<input checked="" type="radio"/> AIX Arkitekter AB T: 08 690 29 00			
-	-	T:	-
-	-	T:	-
-	-	T:	-
-	-	T:	-
-	-	T:	-
-	-	T:	-
-	-	T:	-
-	-	T:	-
UPPDRAG NR OK2339-01-06		RITAD/KONSTR. AV Kalle	HANDLÄGGARE David Hanson
DATUM 2024-05-20		ANSVARIG Tobias Rosberg	BYGGNAD BY11
NY - OCH OMBYGGNAD			
Kv Sperlingsbacke 56			
Bångsa palatset			
Plan 16 - Del 2			
SKALA A1 = 1:100 A3 = 1:200		NUMMER 11-A-40-1-162-BL	BET

