

Se Handlingsförteckning

Planer 1:150, se 11-A-40-1-090, -160 -BL

Planer 1:100, se 11-A-40-1-091, -162 -BL

Sektioner, se 11-A-40-2-002, -003 -BL

Fasader, se 11-A-40-3-001, -003 -BL

Rivning 1:150, se 11-A-49-1-090, -160 -BL

Alla mått i mm.  
Plushöjder i m.  
Plushöjder enligt RH2000

----- Högsta totalhöjd i meter  
över nollplanet enligt  
detaljplan.

Utdrag från plankarta detaljplan:  
 "Utöver högsta totalhöjd får räcke om  
 högst 1,2 m, skulpturer samt mindre  
 tekniska anordningar såsom skorstenar  
 uppföras."  
 "Passage ska uppföras och utformas med  
 en minsta frihöjd upp till angiven  
 plushöjd."

ÄNDRINGEN AVSEER

DATUM

SIGN.

BYGGLOVSHANDLING

STUREGALLERIAN AB

PROJEKTNUMMER

KV SPERLINGENSBÄCKE


STUREGALLERIAN AB

(KUND)

STURE

GALLERIAN

ORIENTERINGSFIGUR

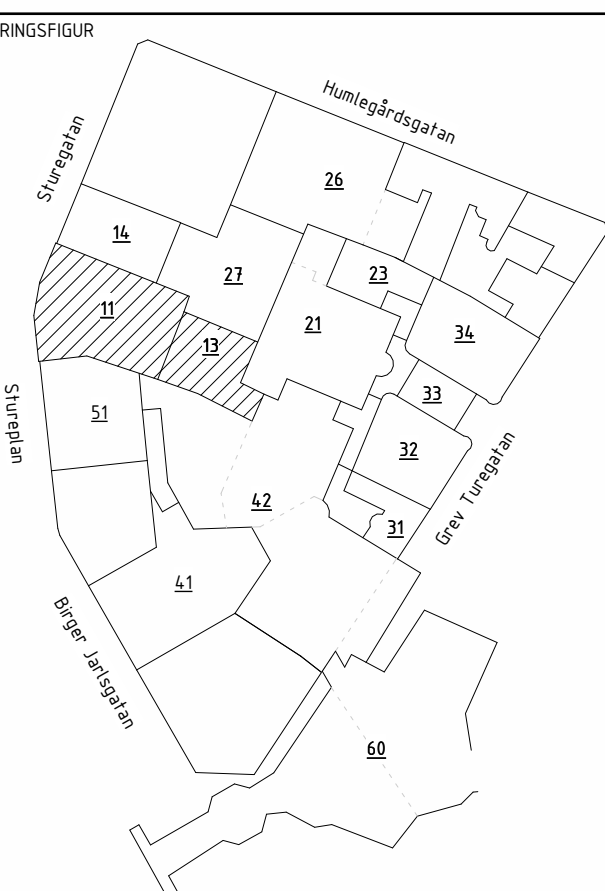

A

AIX Arkitekter AB

T: 08 690 29 00

–

T: –

–

T: –

–

T: –

–

T: –

–

T: –

–

T: –

–

T: –

–

T: –

–

T: –

JPPOBAG NR

OK2339-01-06

RITAD/KONSTR AV

ShBa/Kajle

HANDLAGGARE

David Hansson

DATUM

2024-05-20

ANSVARIG

Tobias Rosberg

BYGGNAD

BY11 & 13

NY- OCH OMBYGGNAD

Kv. Sperlingsbacke 56

Bångska palatset

Sektion A-A

SKALA




A1 = 1:100

A3 = 1:200

NUMMER

11-A-40-2-001-BL

IBET

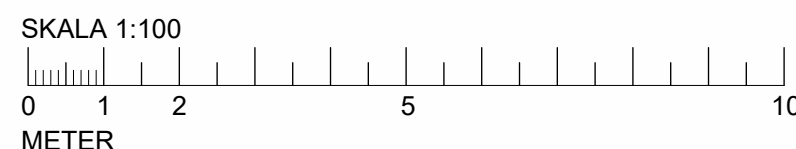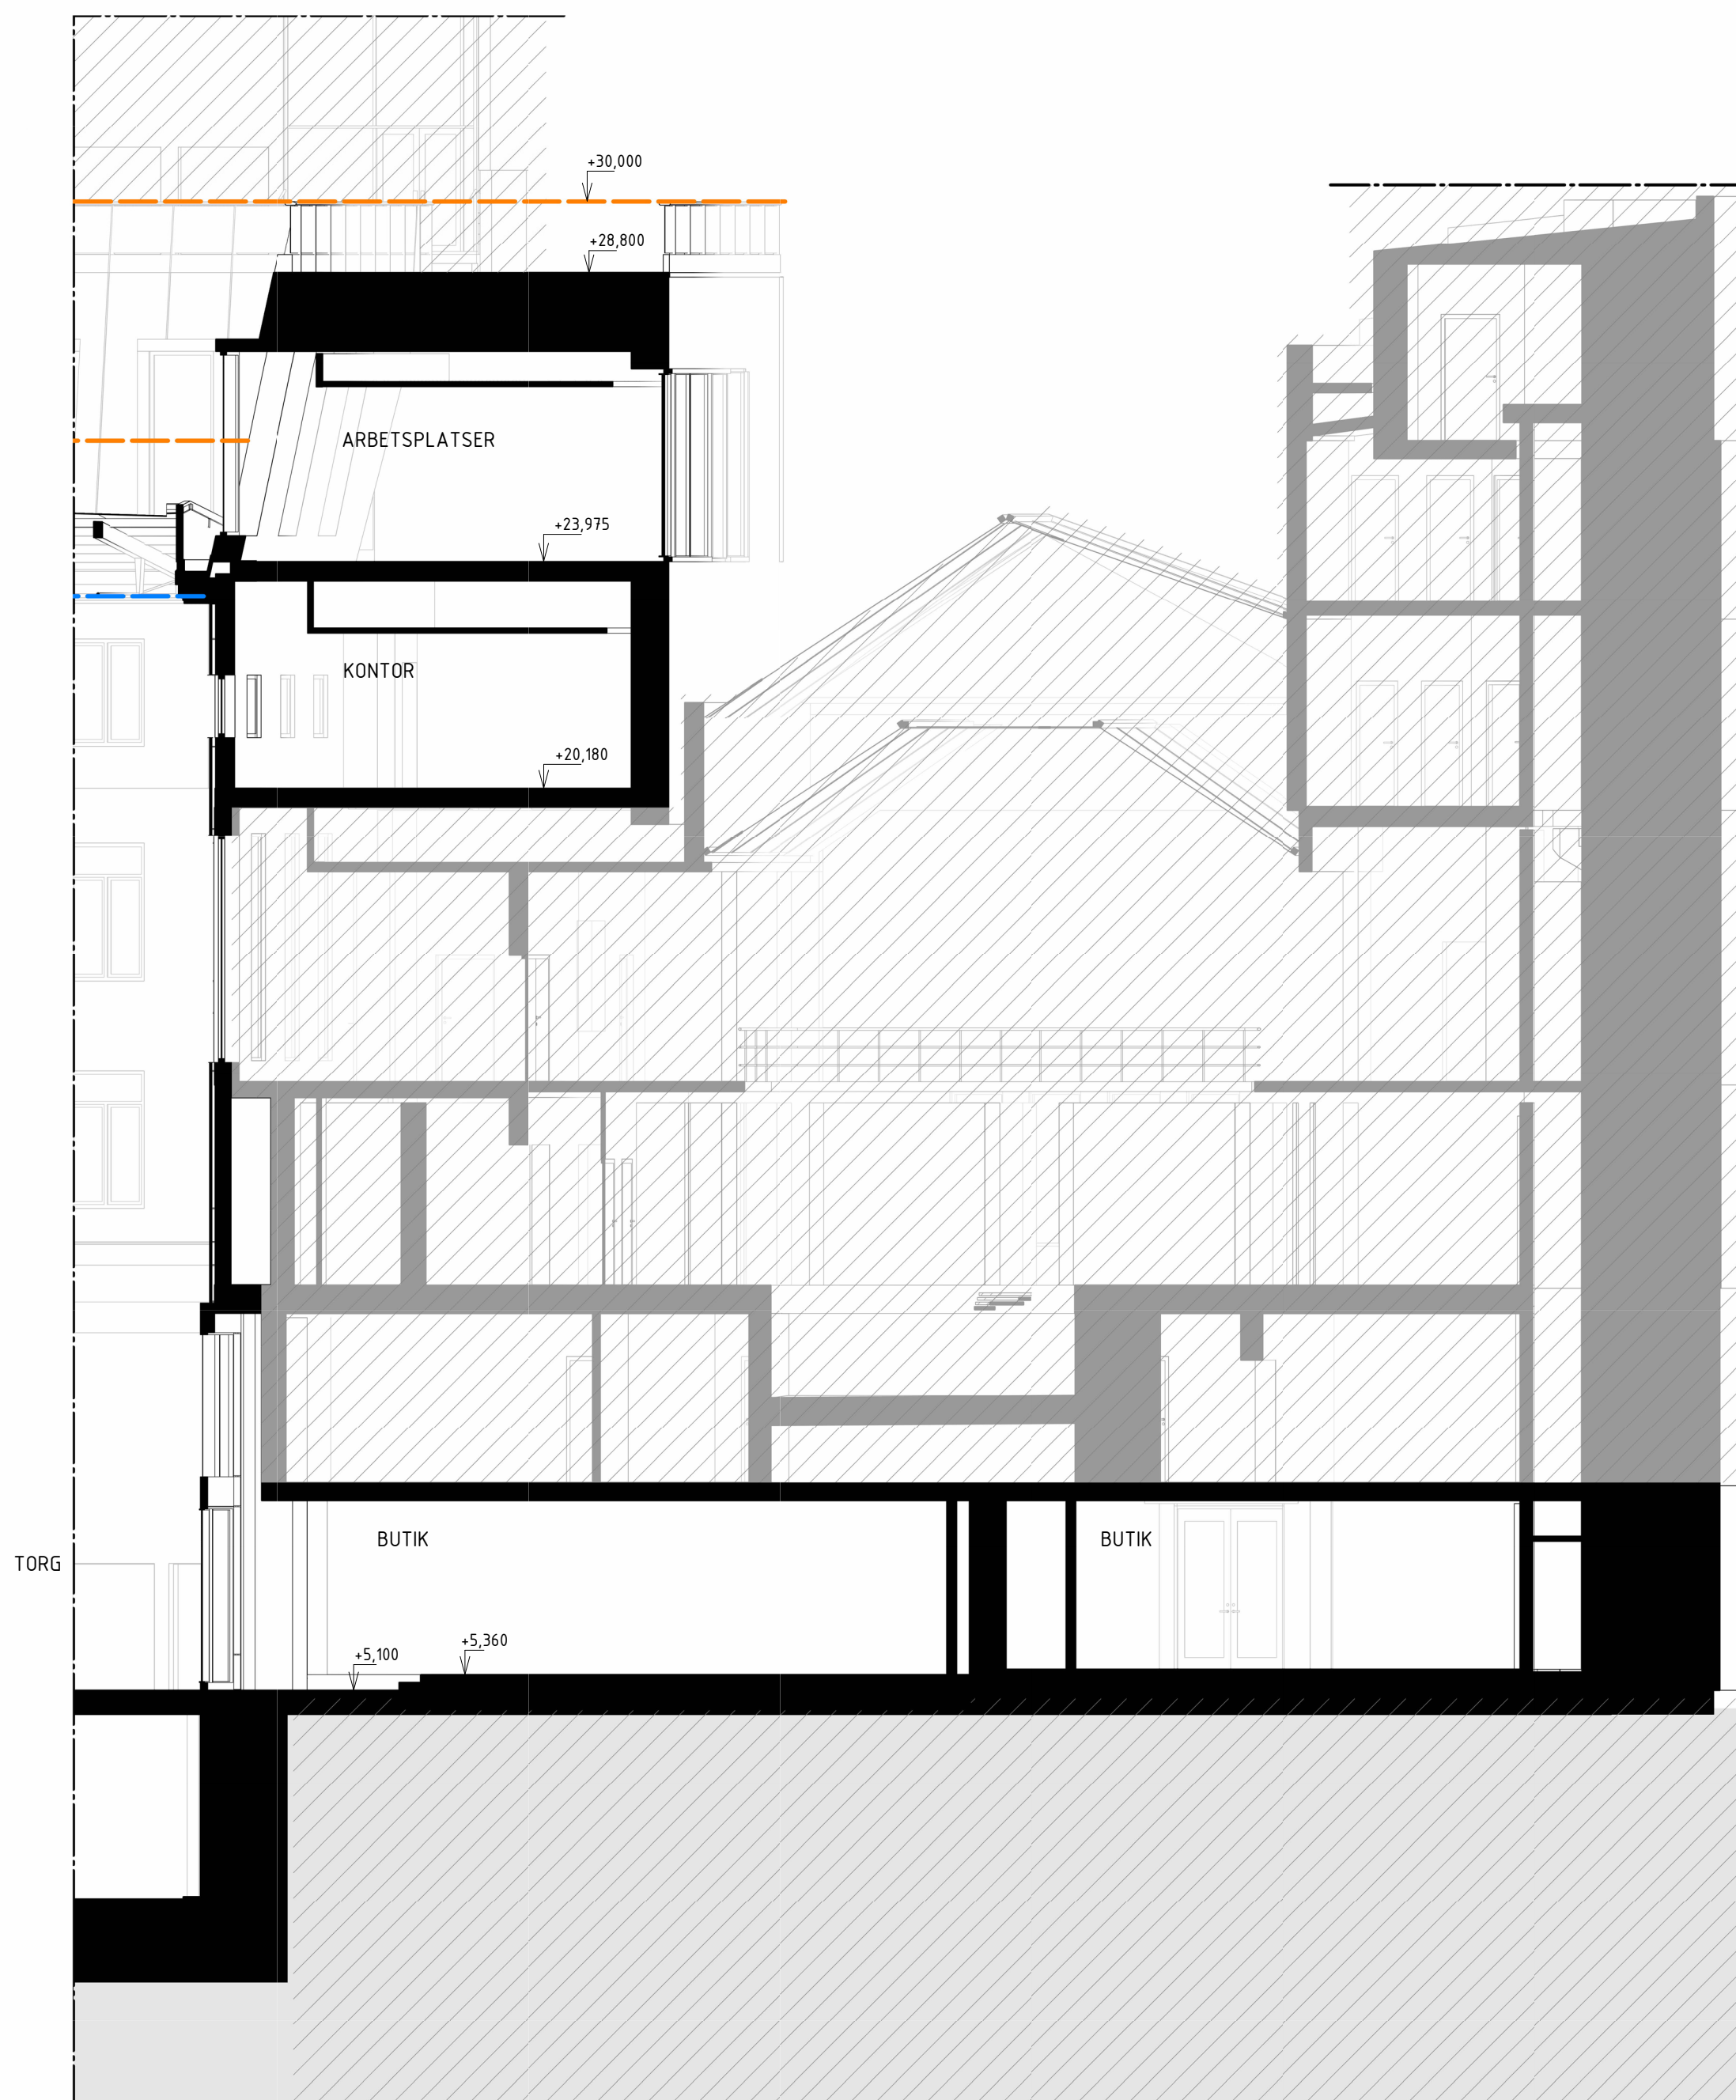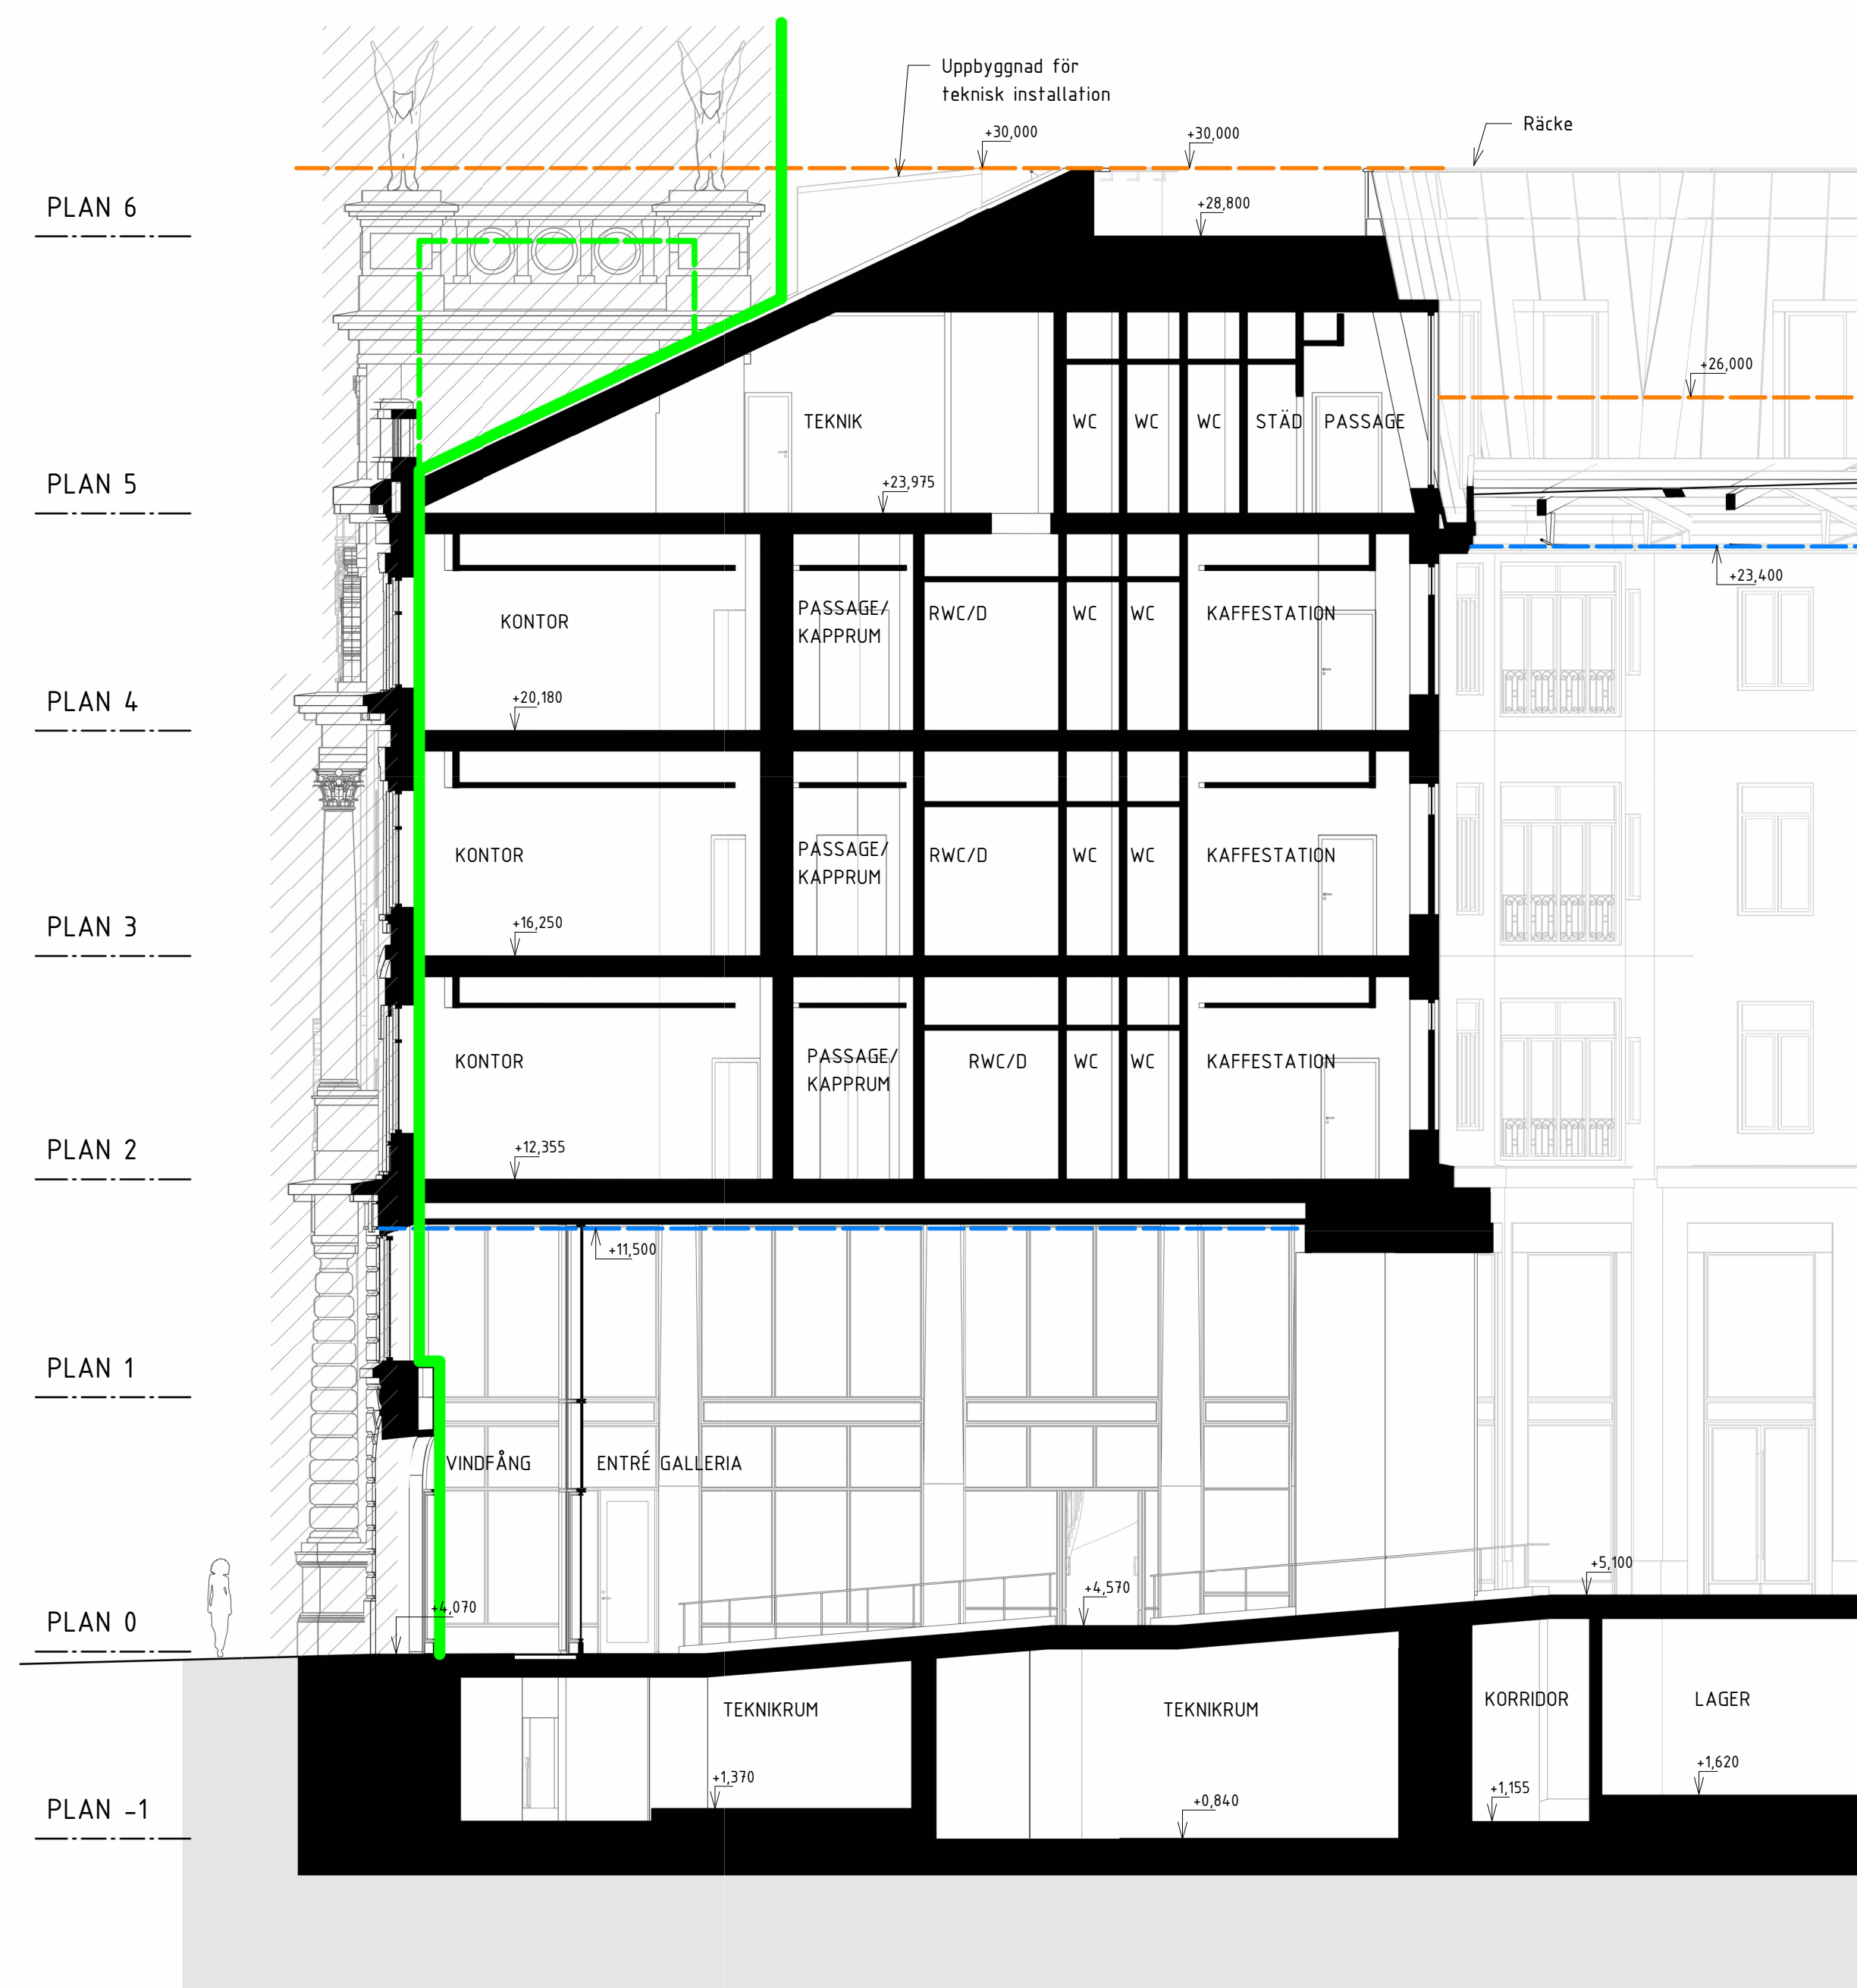



FÖRKLARINGAR


Se A-40-2-001-BL

FÖRESKRIFTER

Se A-40-2-001-BL

HÄNVISNINGAR

Se A-40-2-001-BL

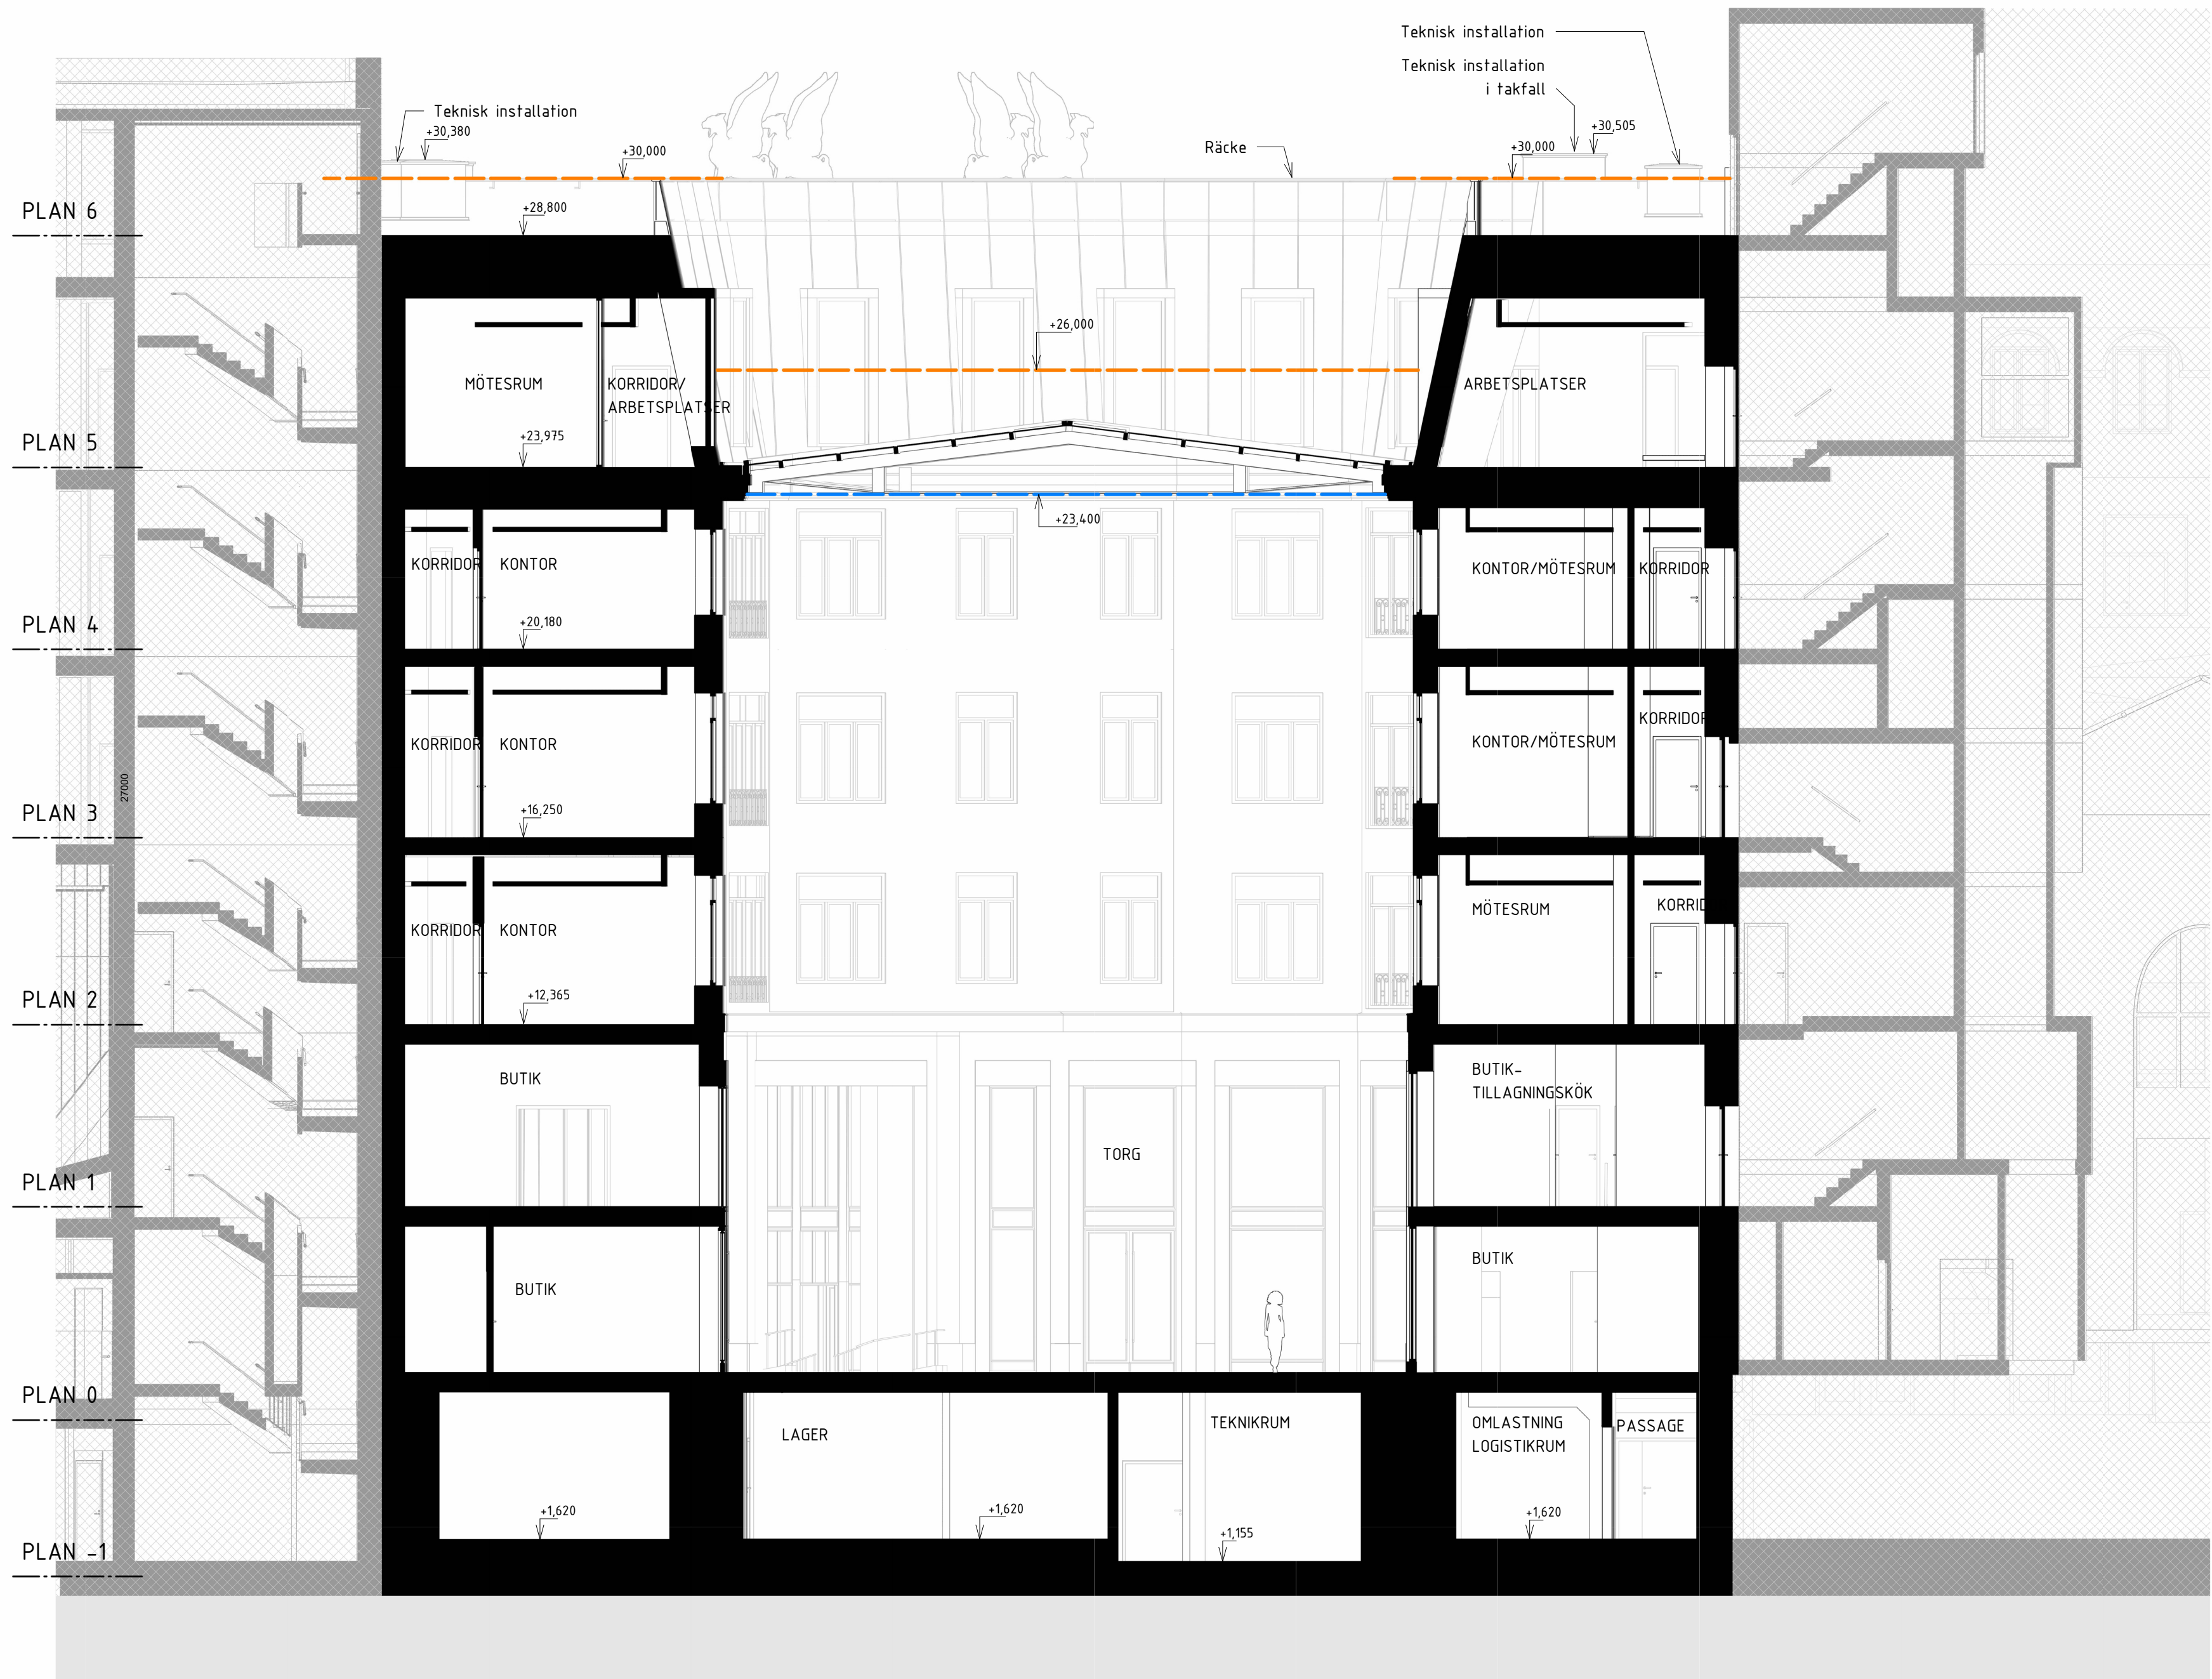

BET	ÄNDRINGEN AVSER	DATUM	SIGN
BYGGLOVSHANDLING			
STUREGALLERIAN AB PROJEKTNUMMER FASTB30000	KV SPERLINGENSBÄCKE STUREGALLERIAN AB		
KUND			
STURE GALLERIAN			
ORIENTERINGSSKISS			
AIX Arkitekter AB		T: 08 690 29 00	
-		T: -	
-		T: -	
-		T: -	
-		T: -	
-		T: -	
-		T: -	
-		T: -	
-		T: -	
-		T: -	
UPPDRAG NR OK2339-01-06		RITAD/KONSTR. AV ShBa/KaJe	HANDLAGGARE David Hanson
DATUM 2024-05-20	ANSVARIG Tobias Rosberg	BYGGNAD BY11	
NY- OCH ÖMBYGGNAD			
Kv. Sperlingensbacke 56			
Bångska palatset			
Sektion B-B			
SKALA A1 = 1:100 A3 = 1:200	NUMMER 11-A-40-2-002-BL		BET



FÖRKLARINGAR


Se A-40-2-001-BL

FÖRESKRIFTER


Se A-40-2-001-BL

HÄNVISNINGAR

Se A-40-2-001-BL

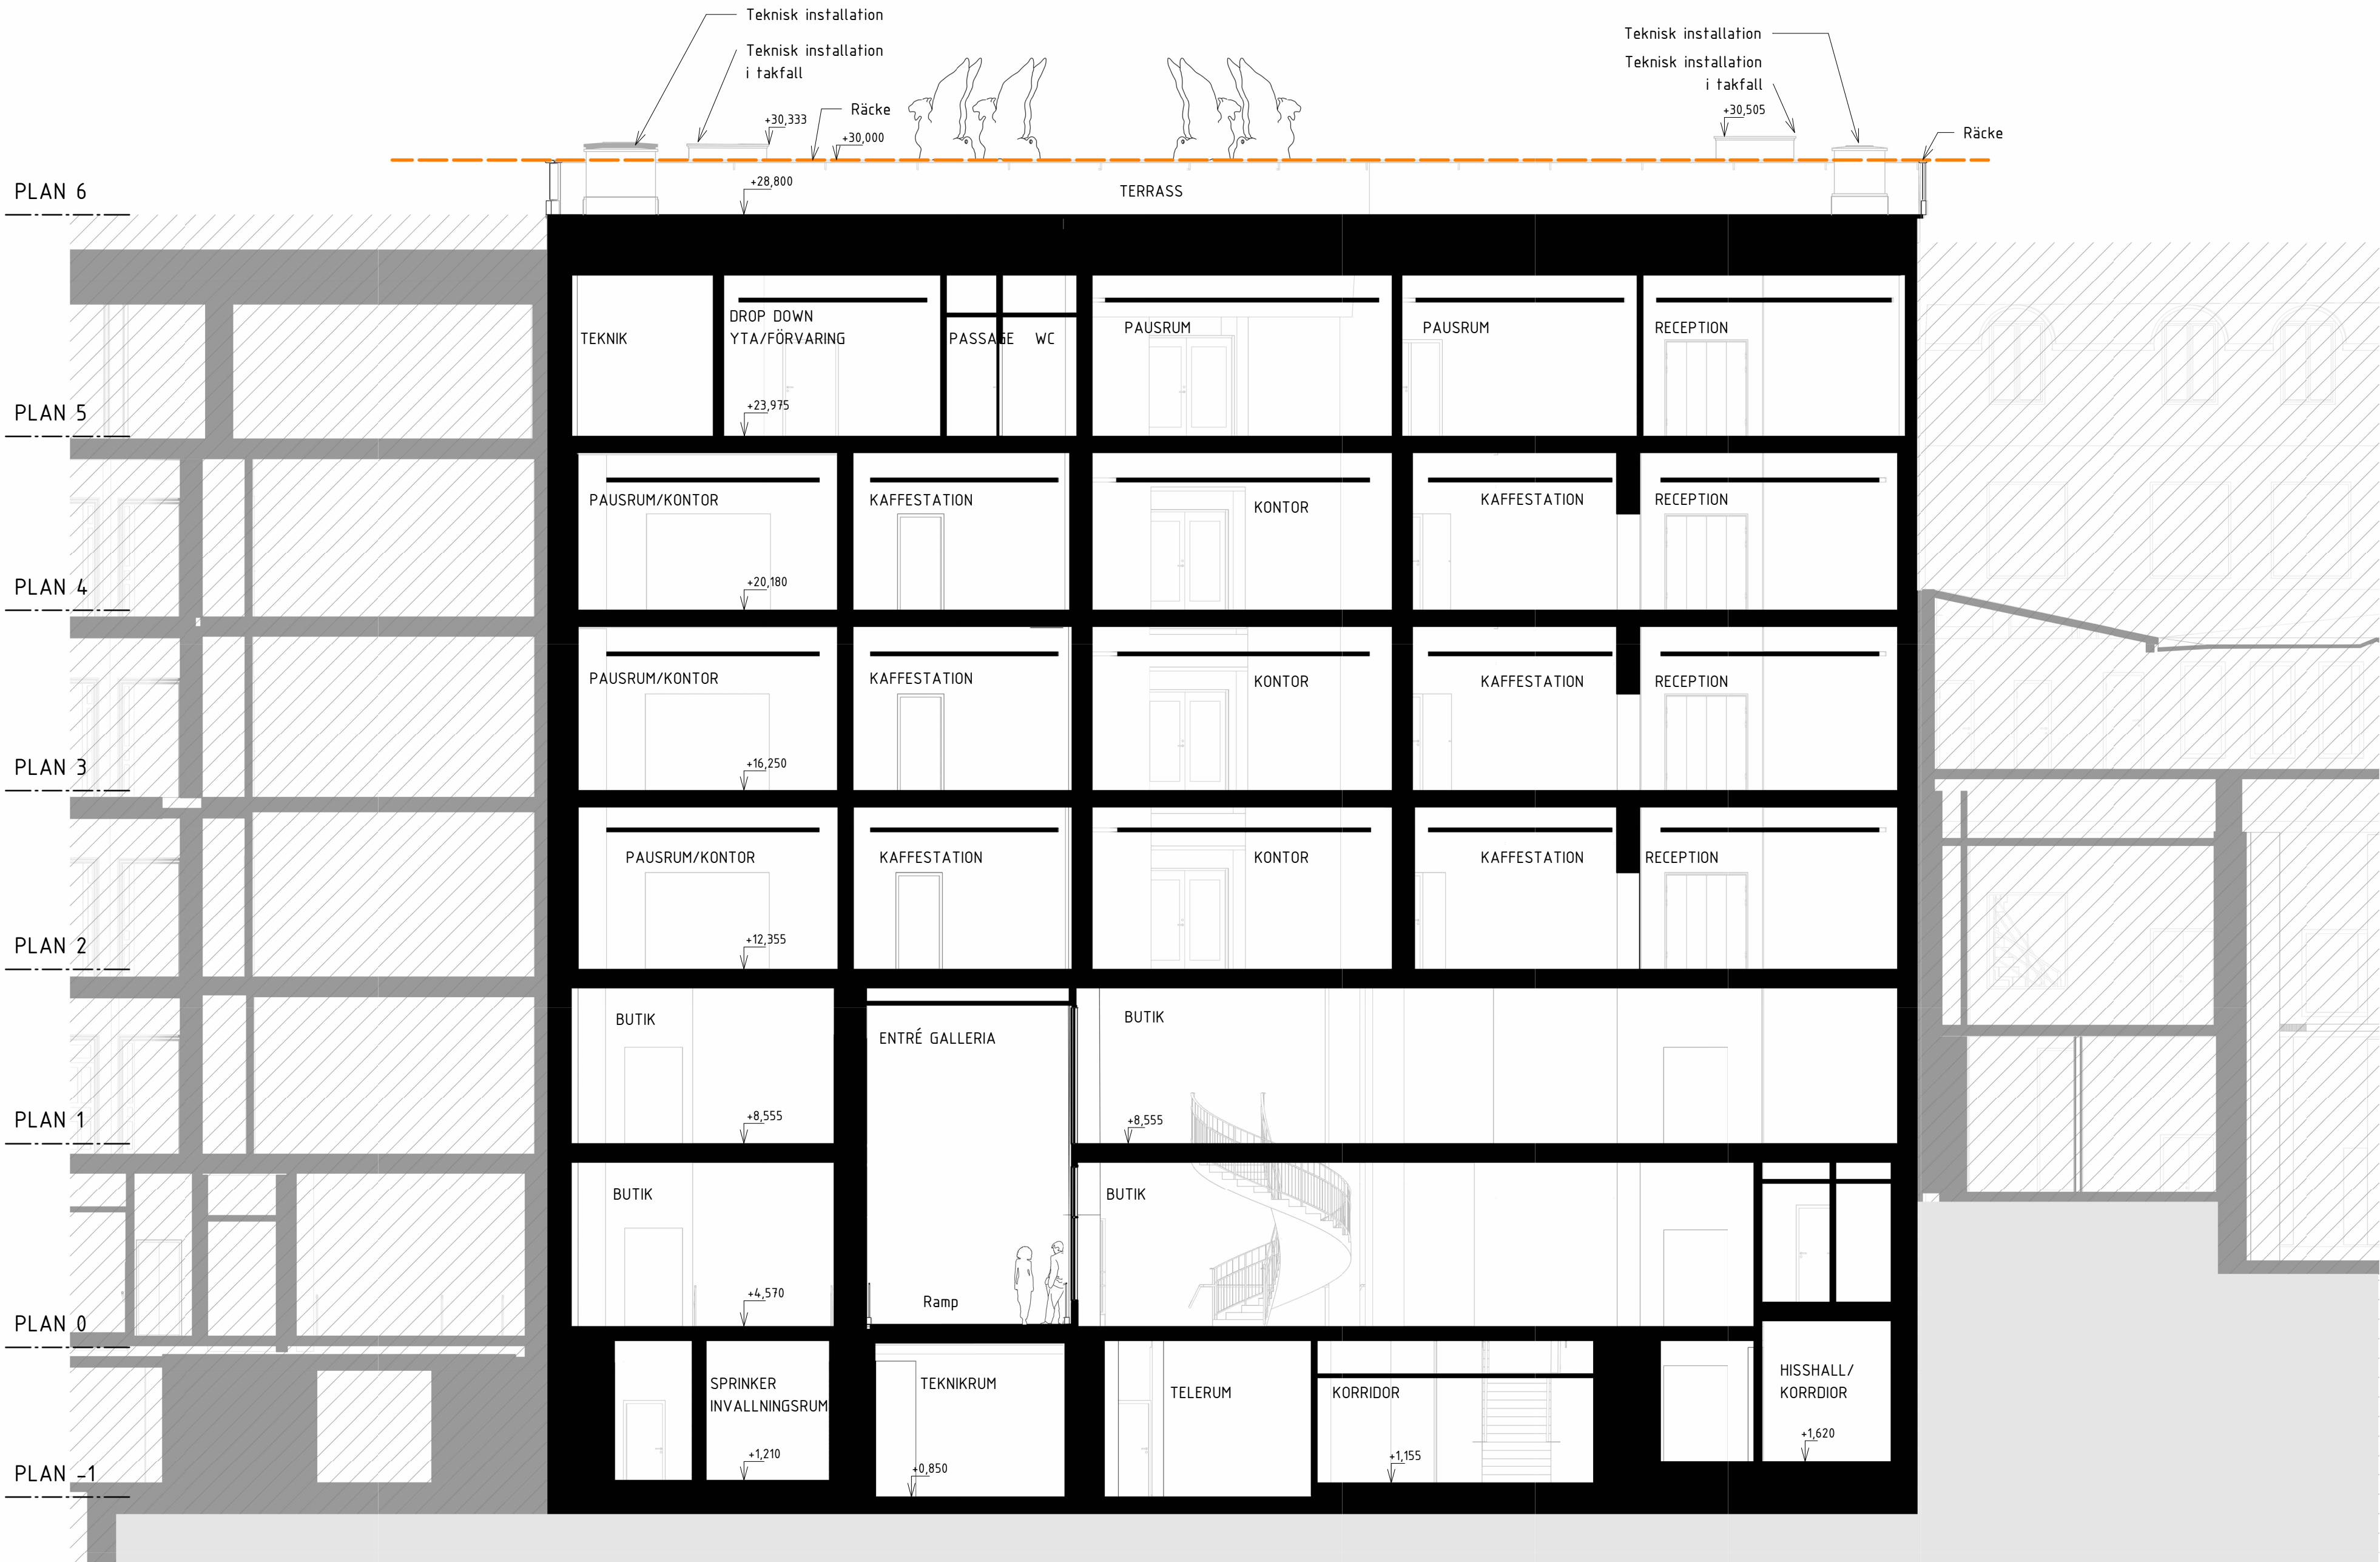

BET	ÄNDRINGEN AVSER	DATUM	SIGN.
BYGGLOVSHANDLING			
STUREGALLERIAN AB PROJEKTNUMMER FASTB30000	KV SPERLINGENSBÄCKE STUREGALLERIAN AB		

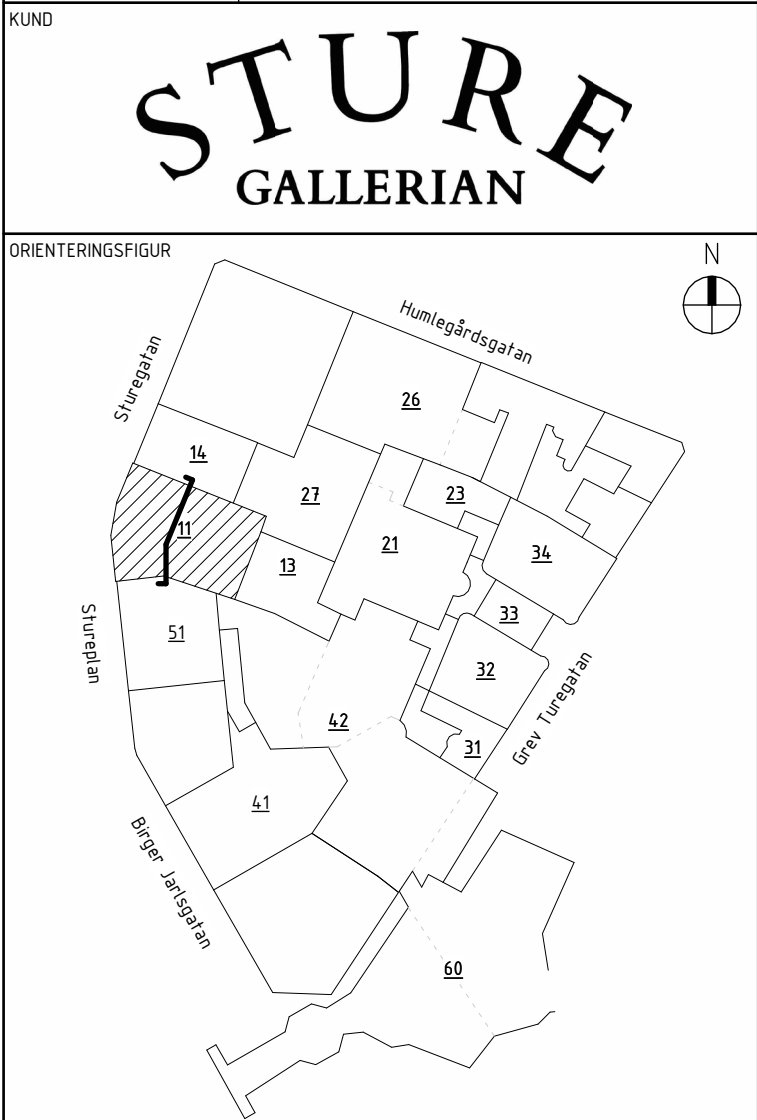

A	AIX Arkitekter AB		T: 08 690 29 00
-			T: -
-			T: -
-			T: -
-			T: -
-			T: -
-			T: -
-			T: -
-			T: -
-			T: -
UPPDRAG NR			HANDLAGGARE
OK2339-01-06			David Hanson
RITAD/KONSTR AV			
ShBa/KaJe			
ANSVARIG			BYGGNAD
Tobias Rosberg			BY11
DATUM			
2024-05-20			
NY- OCH ÖMBYGGNAD			
Kv. Sperlingensbacke 56			
Bångska palatset			
Sektion C-C			
SKALA		NUMMER	BET
A1 = 1:100		11-A-40-2-003-BL	
A3 = 1:200			

