




SEKTION A-A

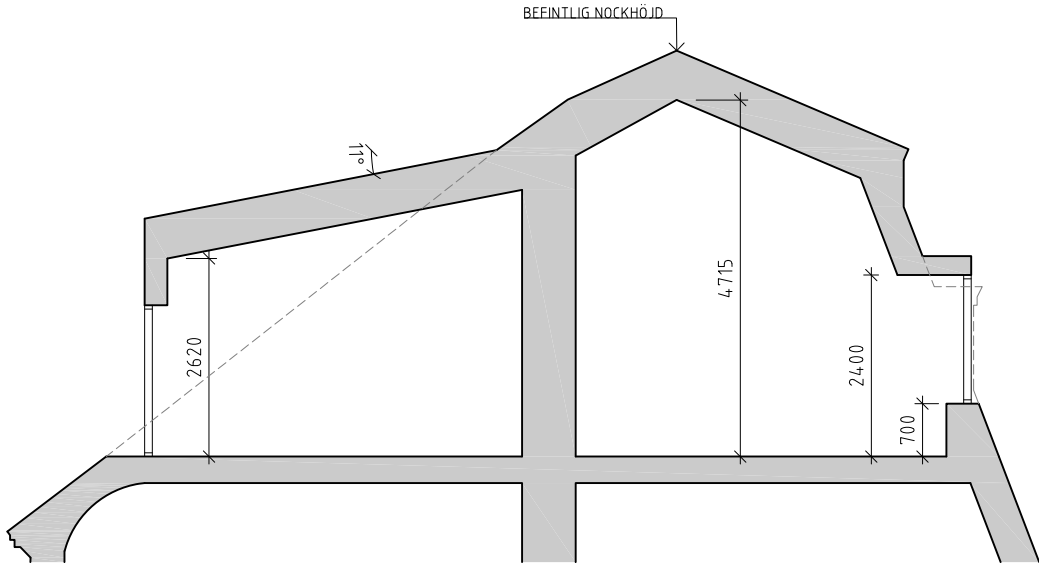


SEKTION B-B

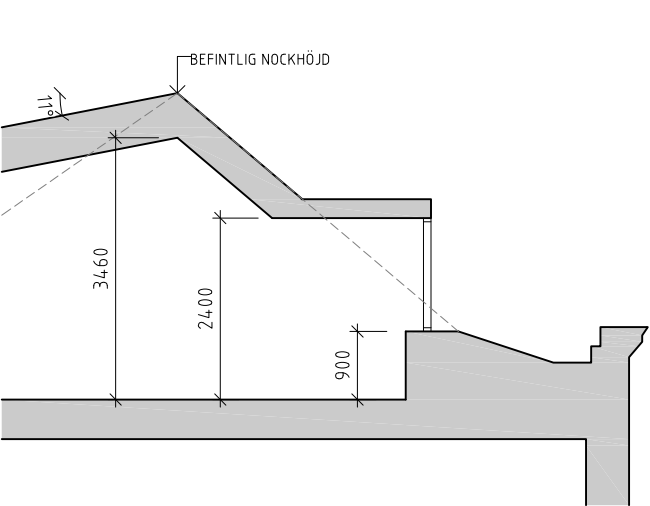

SEKTION C-C

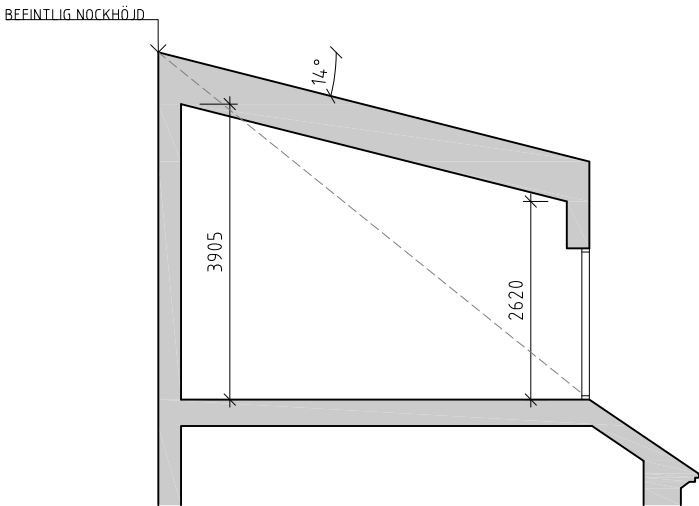

SEKTION D-D

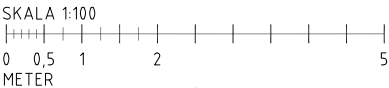

FÖRKLARINGAR

Alla mått i millimeter.  
Plushöjder i meter.

----- Befintligt tak

FÖRESKRIFTER

HÄNVISNINGAR

BET	ANT	ÄNDRINGEN AVSER	DATUM	SIGN	
BYGGLOVSHANDLING					
INREDNING AV VIND					
RENEN 10					
<div><div>sandell sandberg</div><div>PART OF AFRY</div></div>					
X	A	sandellsandberg	08-506 531 00		
	K				
	V				
	VS				
	E				
UPPDRAG NR D183991		RITAD/KONSTR AV F. Fazeli	HANDLÄGGARE F. Fazeli		
DATUM 2024-07-02		ANSVARIG A. Rotstein			
SEKTIONER VIND					
SKALA A1 A3 1:100		NUMMER A-40-2-02		BET	