


GÅRDSFASAD MOT NORR

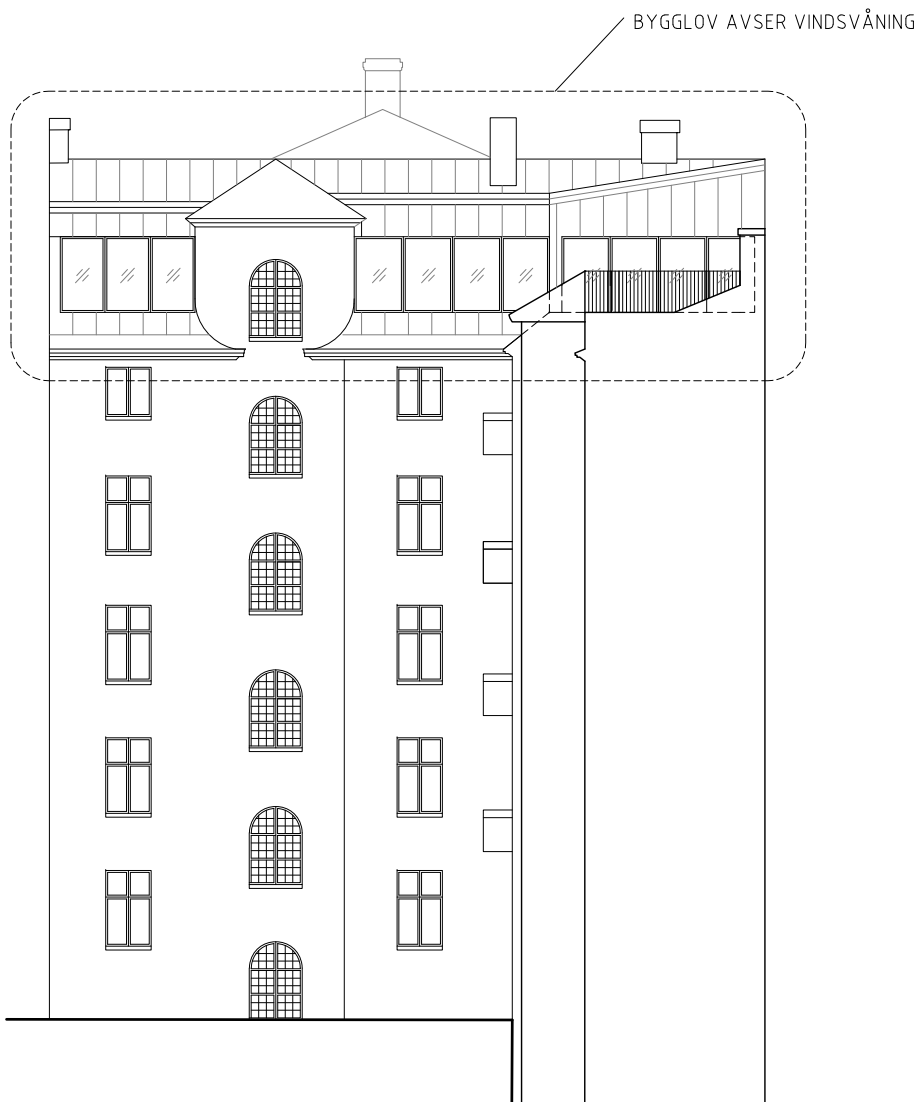

GÅRDSFASAD MOT VÄSTER



#### FÖRKLARINGAR

Alla mått i millimeter.  
Plushöjder i meter.

#### FÖRESKRIFTER

**TAK, KUPOR, PLÅTDETALJER**  
I mörk brunröd bandplåt lika befintligt tak.  
Befintlig takkonstruktion.

**FÖNSTER OCH GLASPARTIER**  
I mörk brunröd kulör, lika takplåt.

#### HÄNVISNINGAR

BET	ANT	ÄNDRINGEN AVSER	DATUM	SIGN
BYGGLOVSHANDLING				
INREDNING AV VIND RENNEN 10				
<div><div><div>sandell sandberg</div></div><div>PART OF AFRY</div></div>				
X	A	sandellsandberg		08-506 531 00
	K			
	V			
	VS			
	E			
UPPDRAG NR D183991		RITAD/KONSTR AV F. Fazeli	HANDLÄGGARE F. Fazeli	
DATUM 2024-07-02		ANSVARIG A. Rotstein		
FASADER MOT INNERGÅRD				
SKALA A1 A3 1:200		NUMMER A-40-3-02		BET