


Inkom till Stockholms stadsbyggnadskontor - 2024-07-02, Dnr 2024-19604

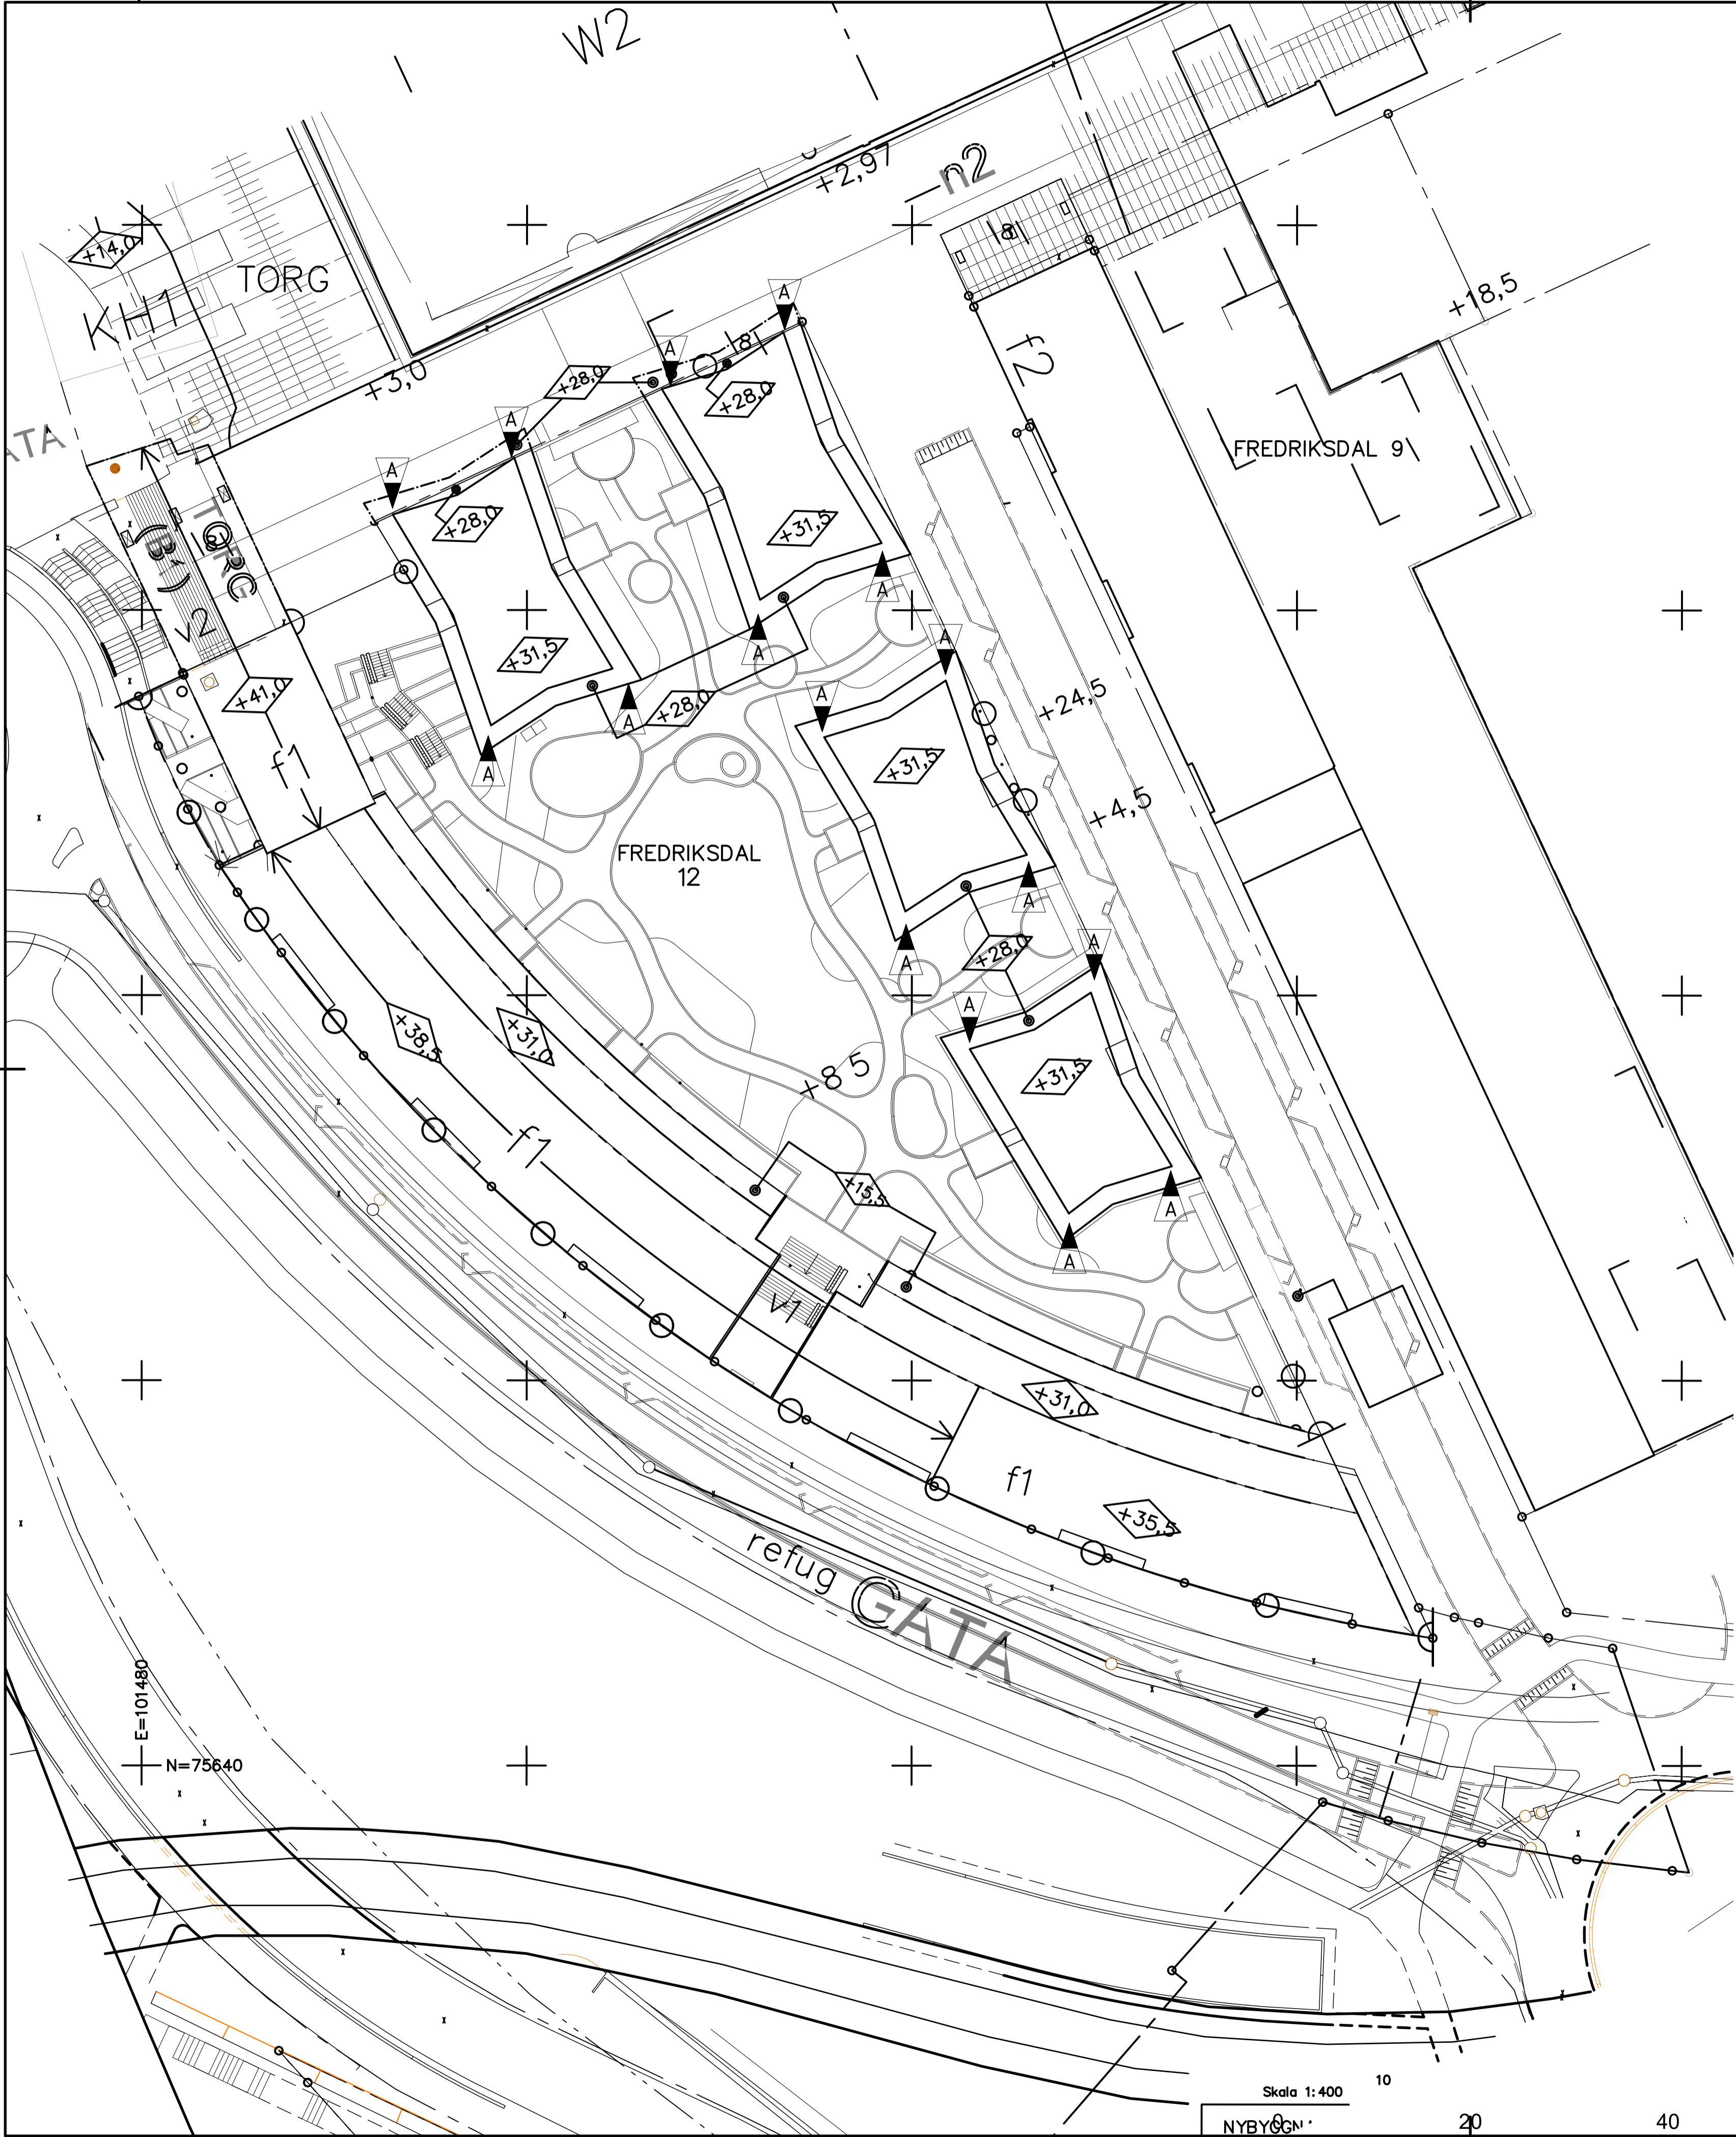

FÖRKLARNINGAR:

▲ FÖRÄNDRINGSOMRÅDE  
▲ INGLASAD BALKONG

BYGGLOVSHANDLING			
FASTIGHETSBETECKNING FREDRIKSDAL 12			
ÅTGÄRD INGLASNING AV BALKONGER			
RITNINGENS ANSVARSOMRÅDE m.st.			
E-LÖST ulf.beckman@lumon.com			
A SVENSKA LUMON AB		tel. 08-522 77 300	
Box 124, 162 12 VÄLLINGBY			
RITNINGSTYP Situationsplan		SKALA 1/400 (A1) 1/800 (A3)	
DATUM 2024-07-02		RITNINGENS OMRÅDE A-01-01	