


Plan 1
1:100



Plan 2
1:100

SKALA 1:100

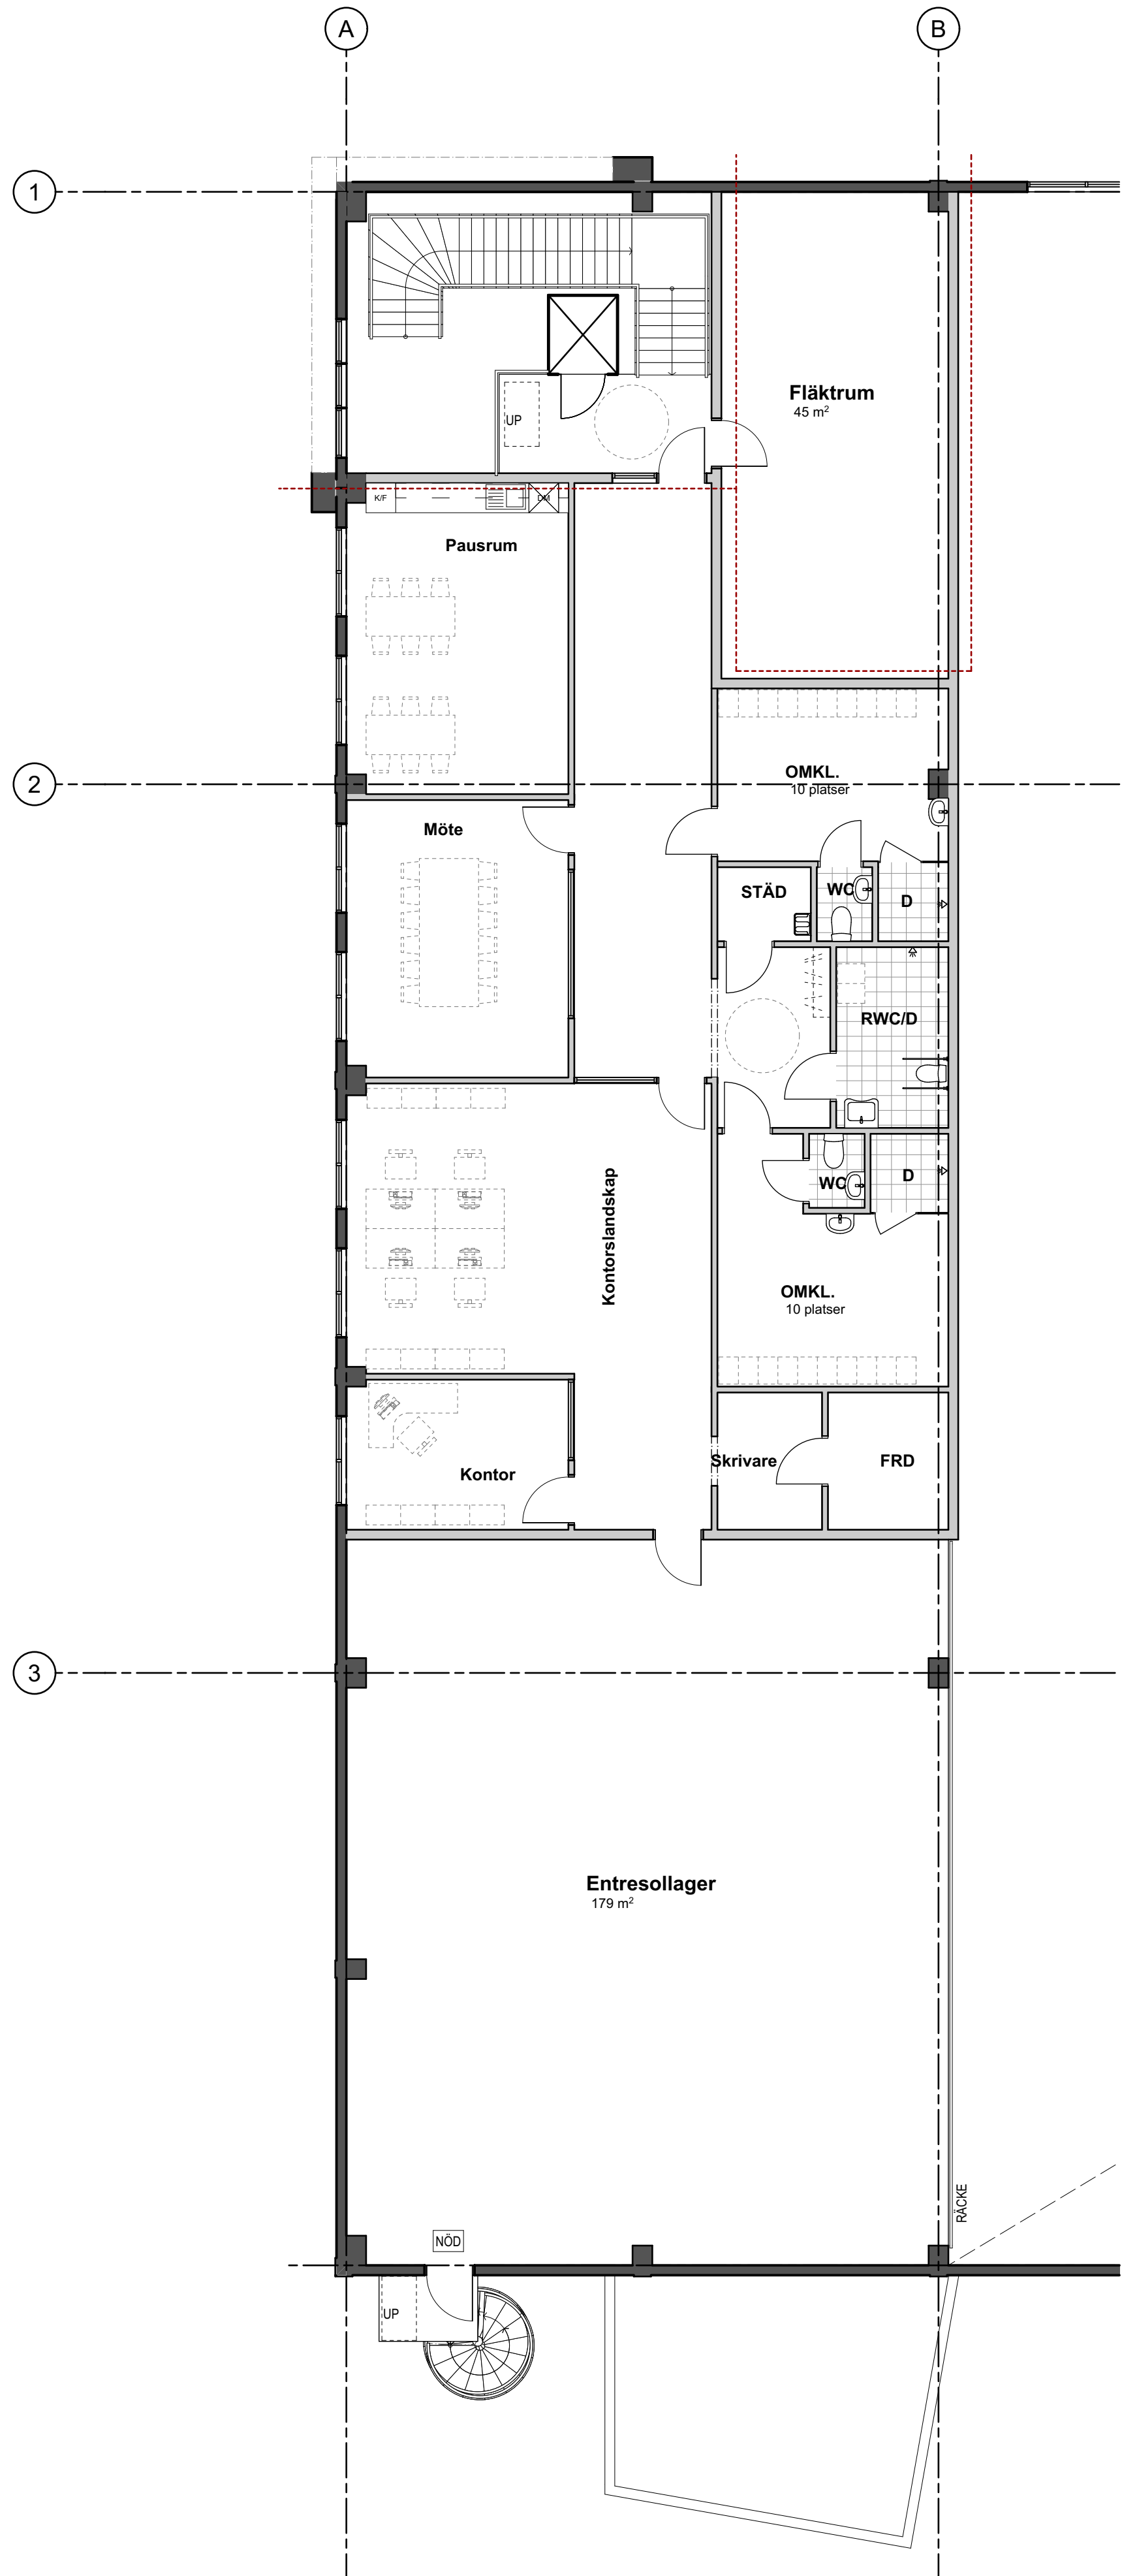

FÖRESKRIFTER

Mått i millimeter där ej annat anges.

FÖRKLARINGAR

--- Brandgräns EI30

NÖD Nödutrymning

UP Utrymningsplats

HÄNVISNINGAR

BET	ÄNDRING AVSEER	DATUM	Sign.
GODKÄND			
BYGGLOVSHANDLING			
DATUM	2024-04-25	ÄNDRING	
FOTOCELLEN			
Fotocellen 5, Stockholms stad			
STENDÖRREN		CARLSTRÖM ARKITEKT&INGENJÖR	
Jonas Carlström		Jonas Carlström	
GODKÄND AV		UPPGAVSNUMMER	
Jonas Carlström		24.011	
NYBYGGNATION AV LAGERBYGGNAD		A1	
Delplaner		1:100	
A01-101		BET	