




BEFINTLIGT FÖNSTER (F1)

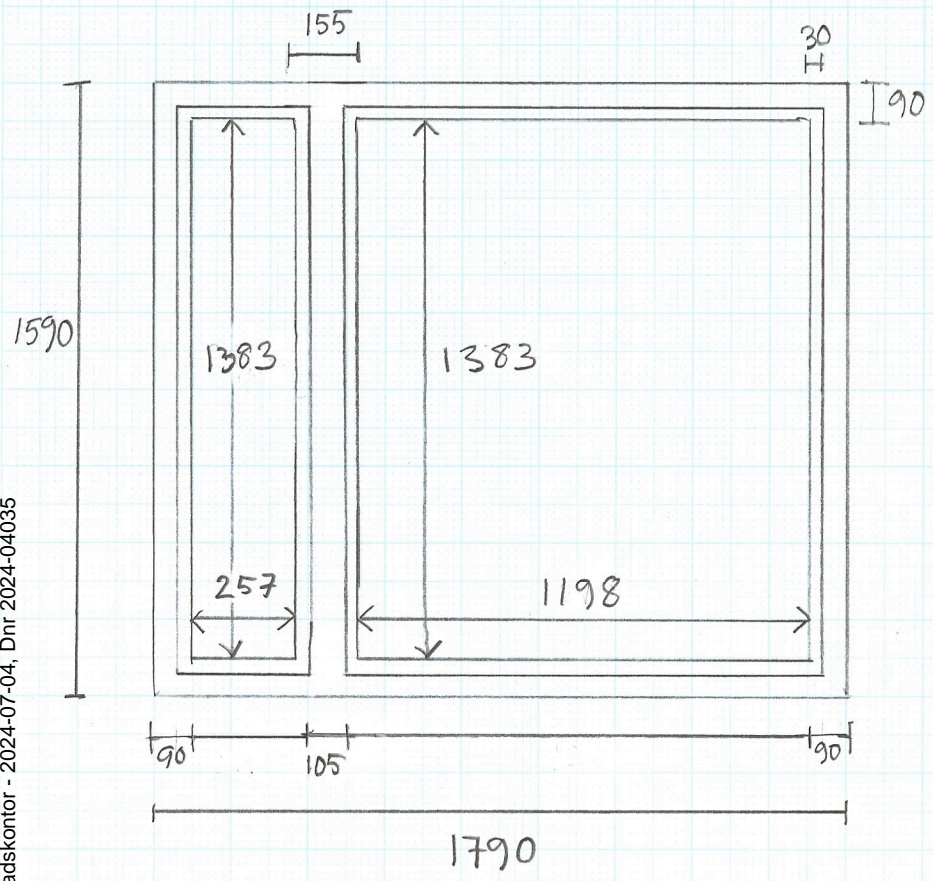

NYTT FÖNSTER (F1)

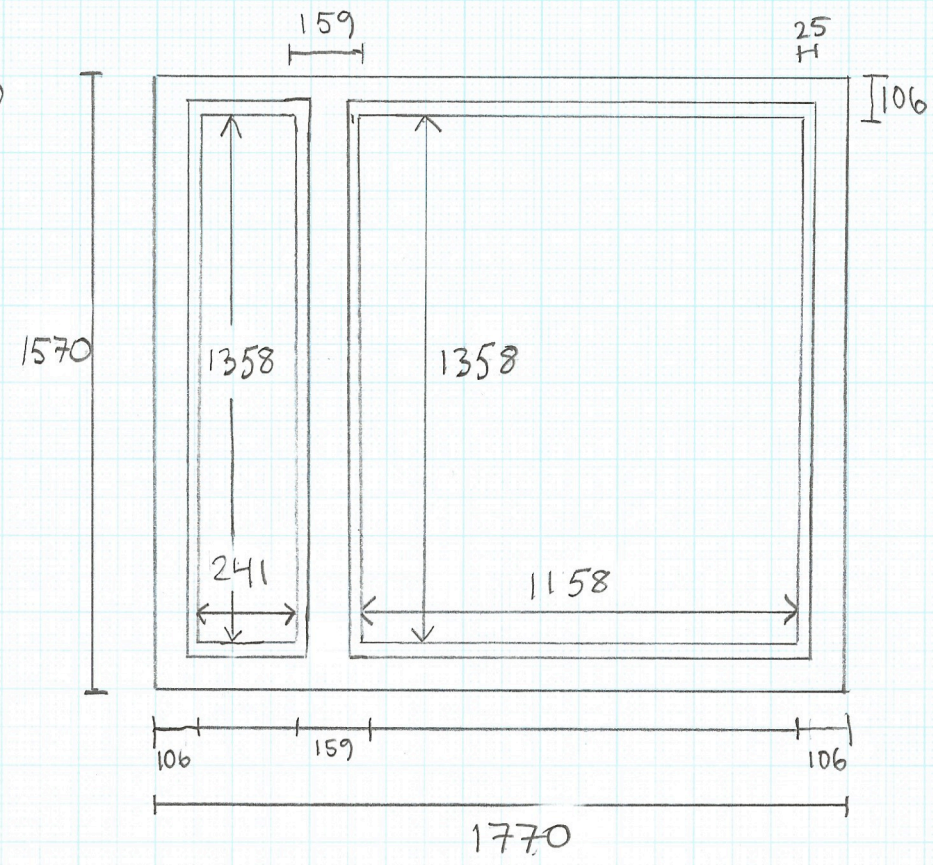


ELEVATION

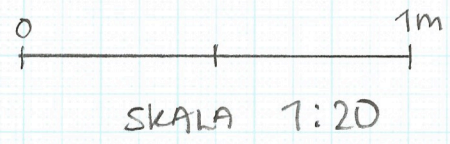


FÖNSTER RITNING
FASTIGHET: KASERNBERGET 1
DATUM: 20240701
ANSVARIG: JENS BERIKLER


BEFINTLIGT FÖNSTER (F3)

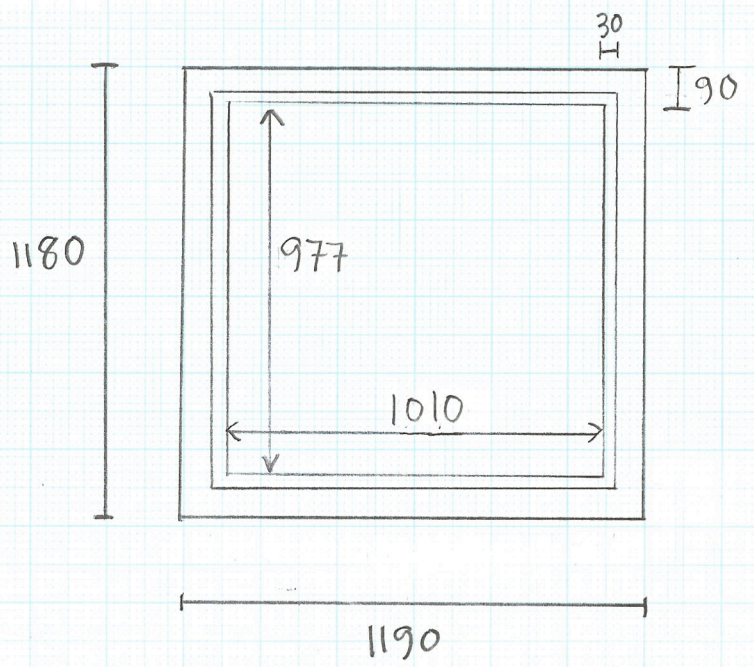

NYTT FÖNSTER (F3)

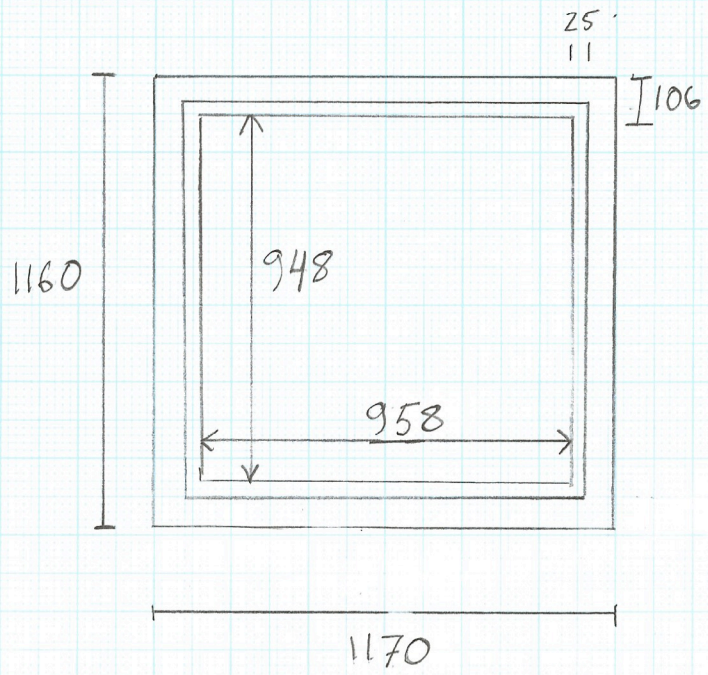


ELEVATION

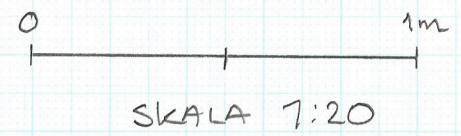



FÖNSTERRITNING
FASTIGHET: KASERNBERGET 1
DATUM: 2024 07 01
ANSVARIG: JENS BERGLER

BEFINTLIGT FÖNSTER BPI-7 + BPI-2

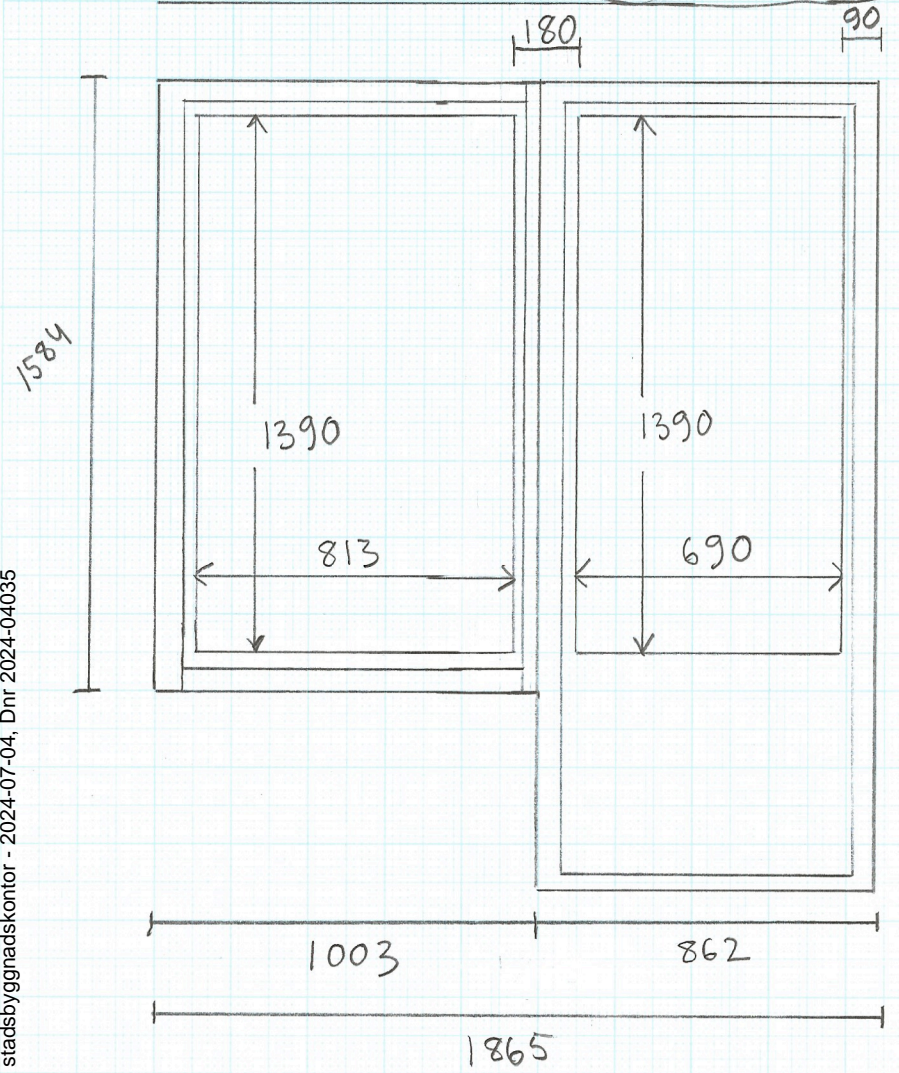


ELEVATION

NYTT FÖNSTER BPI-1 + BPI-2

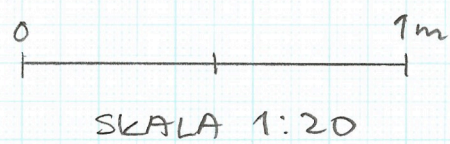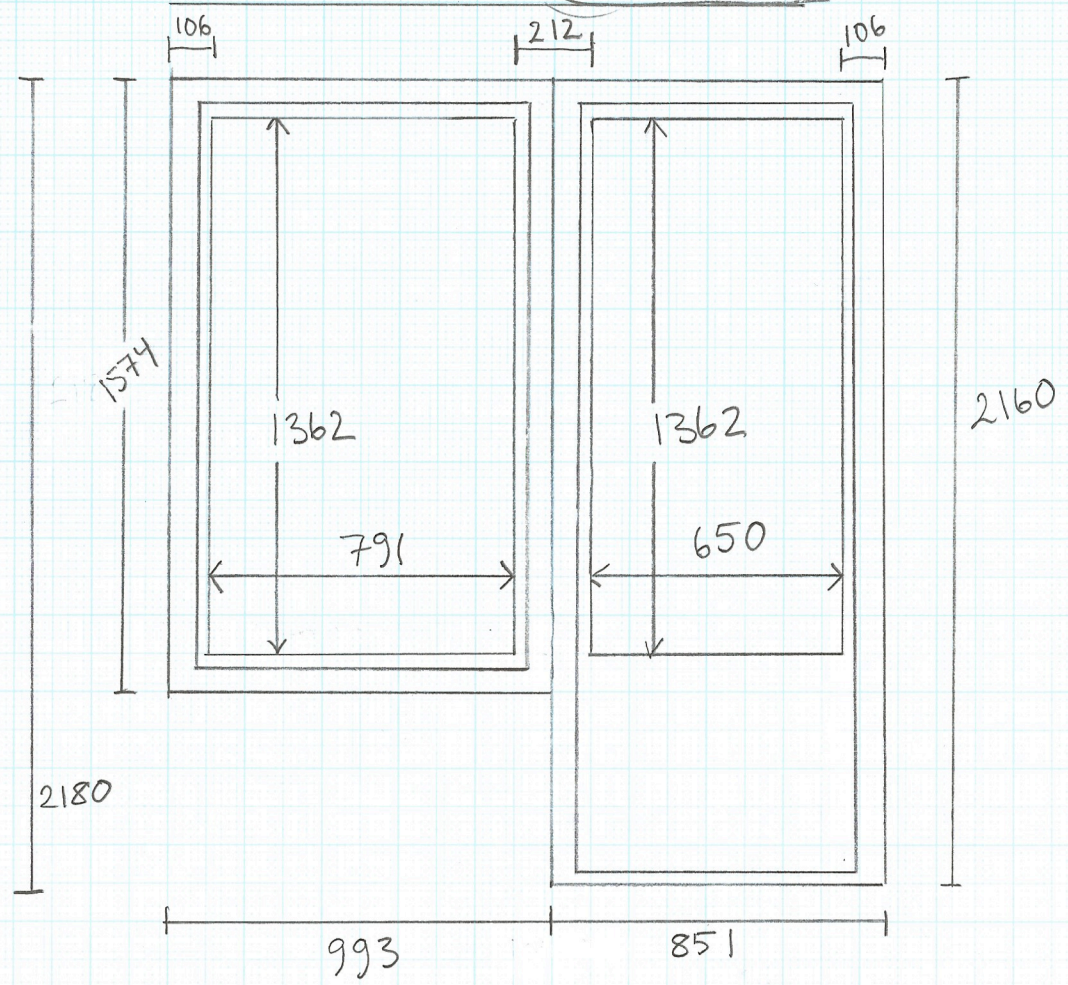

FÖNSTERITNING
FASTIGHET: KASERNBERGET 7
DATUM: 20240701
ANSVARIG: JENS BERKLER



BEFINTLIGT FÖNSTER

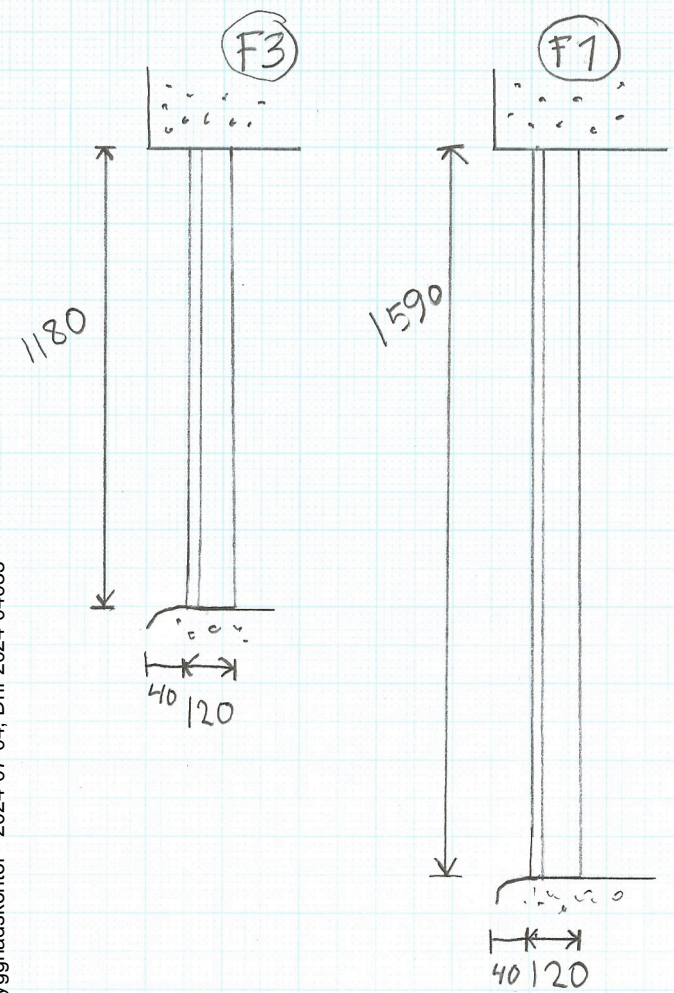

Bef.karmdjup 120mm inkl.beklädnad

SEKTION


NYTT FÖNSTER

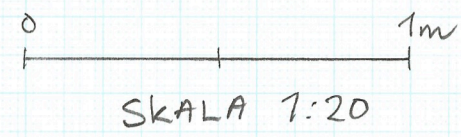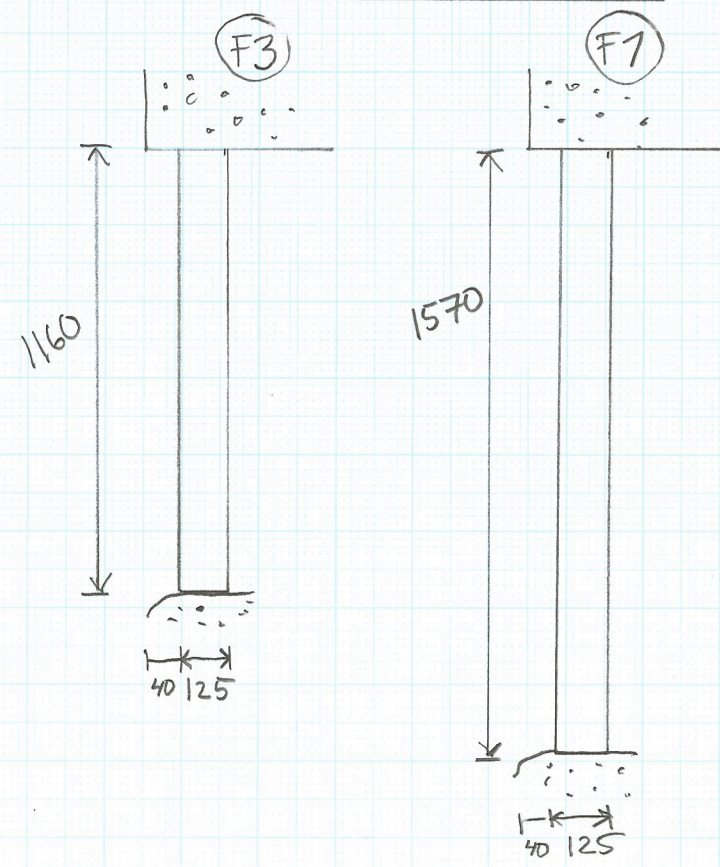



FÖNSTERRITNING
FASTIGHET: KASERNBERGET 7
DATUM: 20240701
ANSVARIG: JENS BERKER

PROFIL KARM/BÅGE

BEFINTLIGT FÖNSTER TRÄ/ALU-BEKLÄDNAD

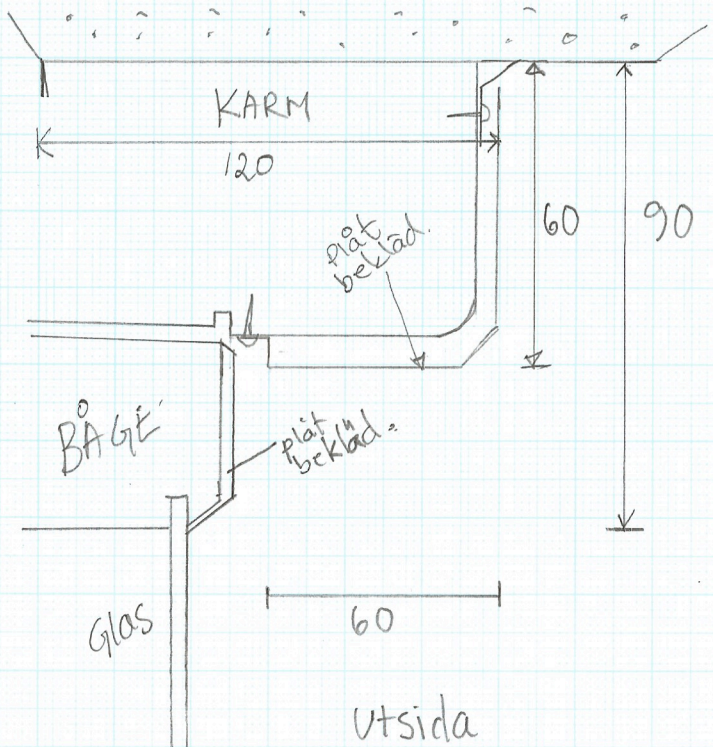

NYTT FÖNSTER (FAB. LEIAB EPOK)

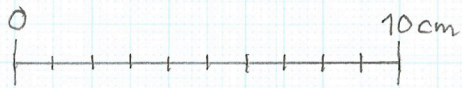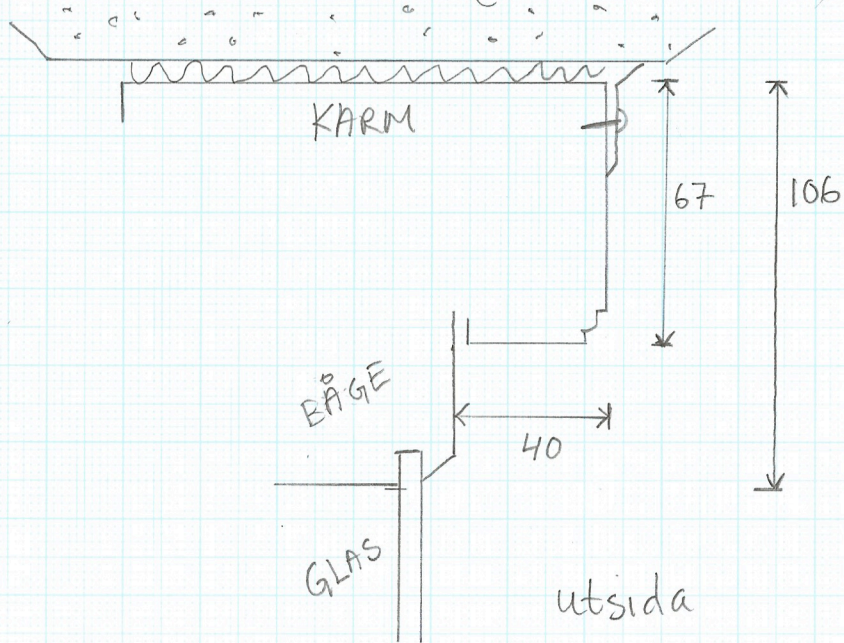


SKALA 1:2



DETALJ RITNING
FASTIGHET:
KASERNBERGET 1
DATUM: 20240701
ANSVARIG: JENSBERGLER

PROFIL KARM/BÅGE

BEFINTLIGT FÖNSTER TRÄ/ALU-BEKLÄDNAD

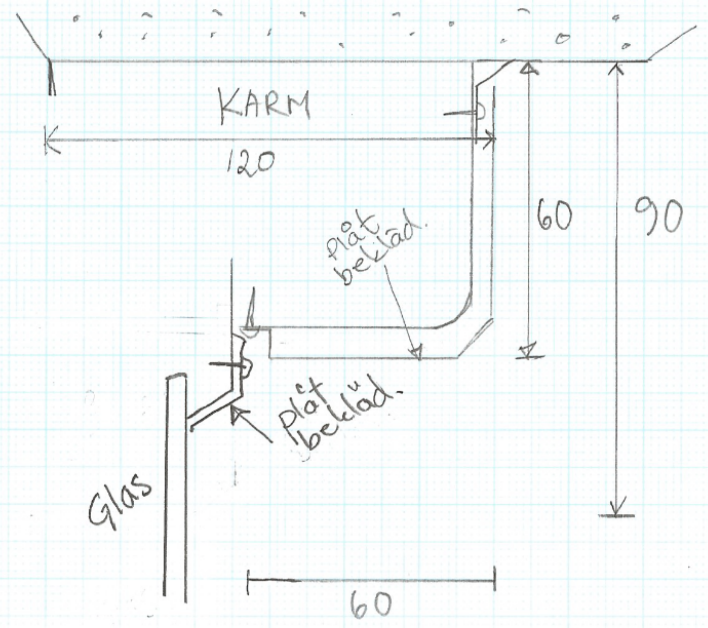

NYTT FÖNSTER (FAB. LEIAB EPOK)

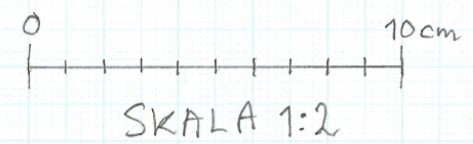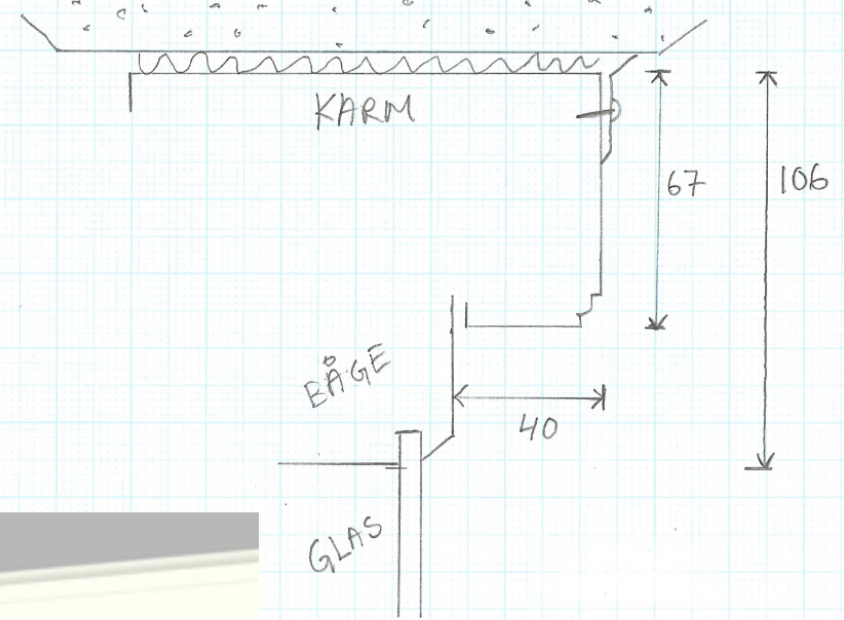

DETALJ RITNING
FASTIGHET: KASERNBERGET 7
DATUM: 20240701
ANSVARIG: JENS BERKLER