





FASAD MOT SÖDER

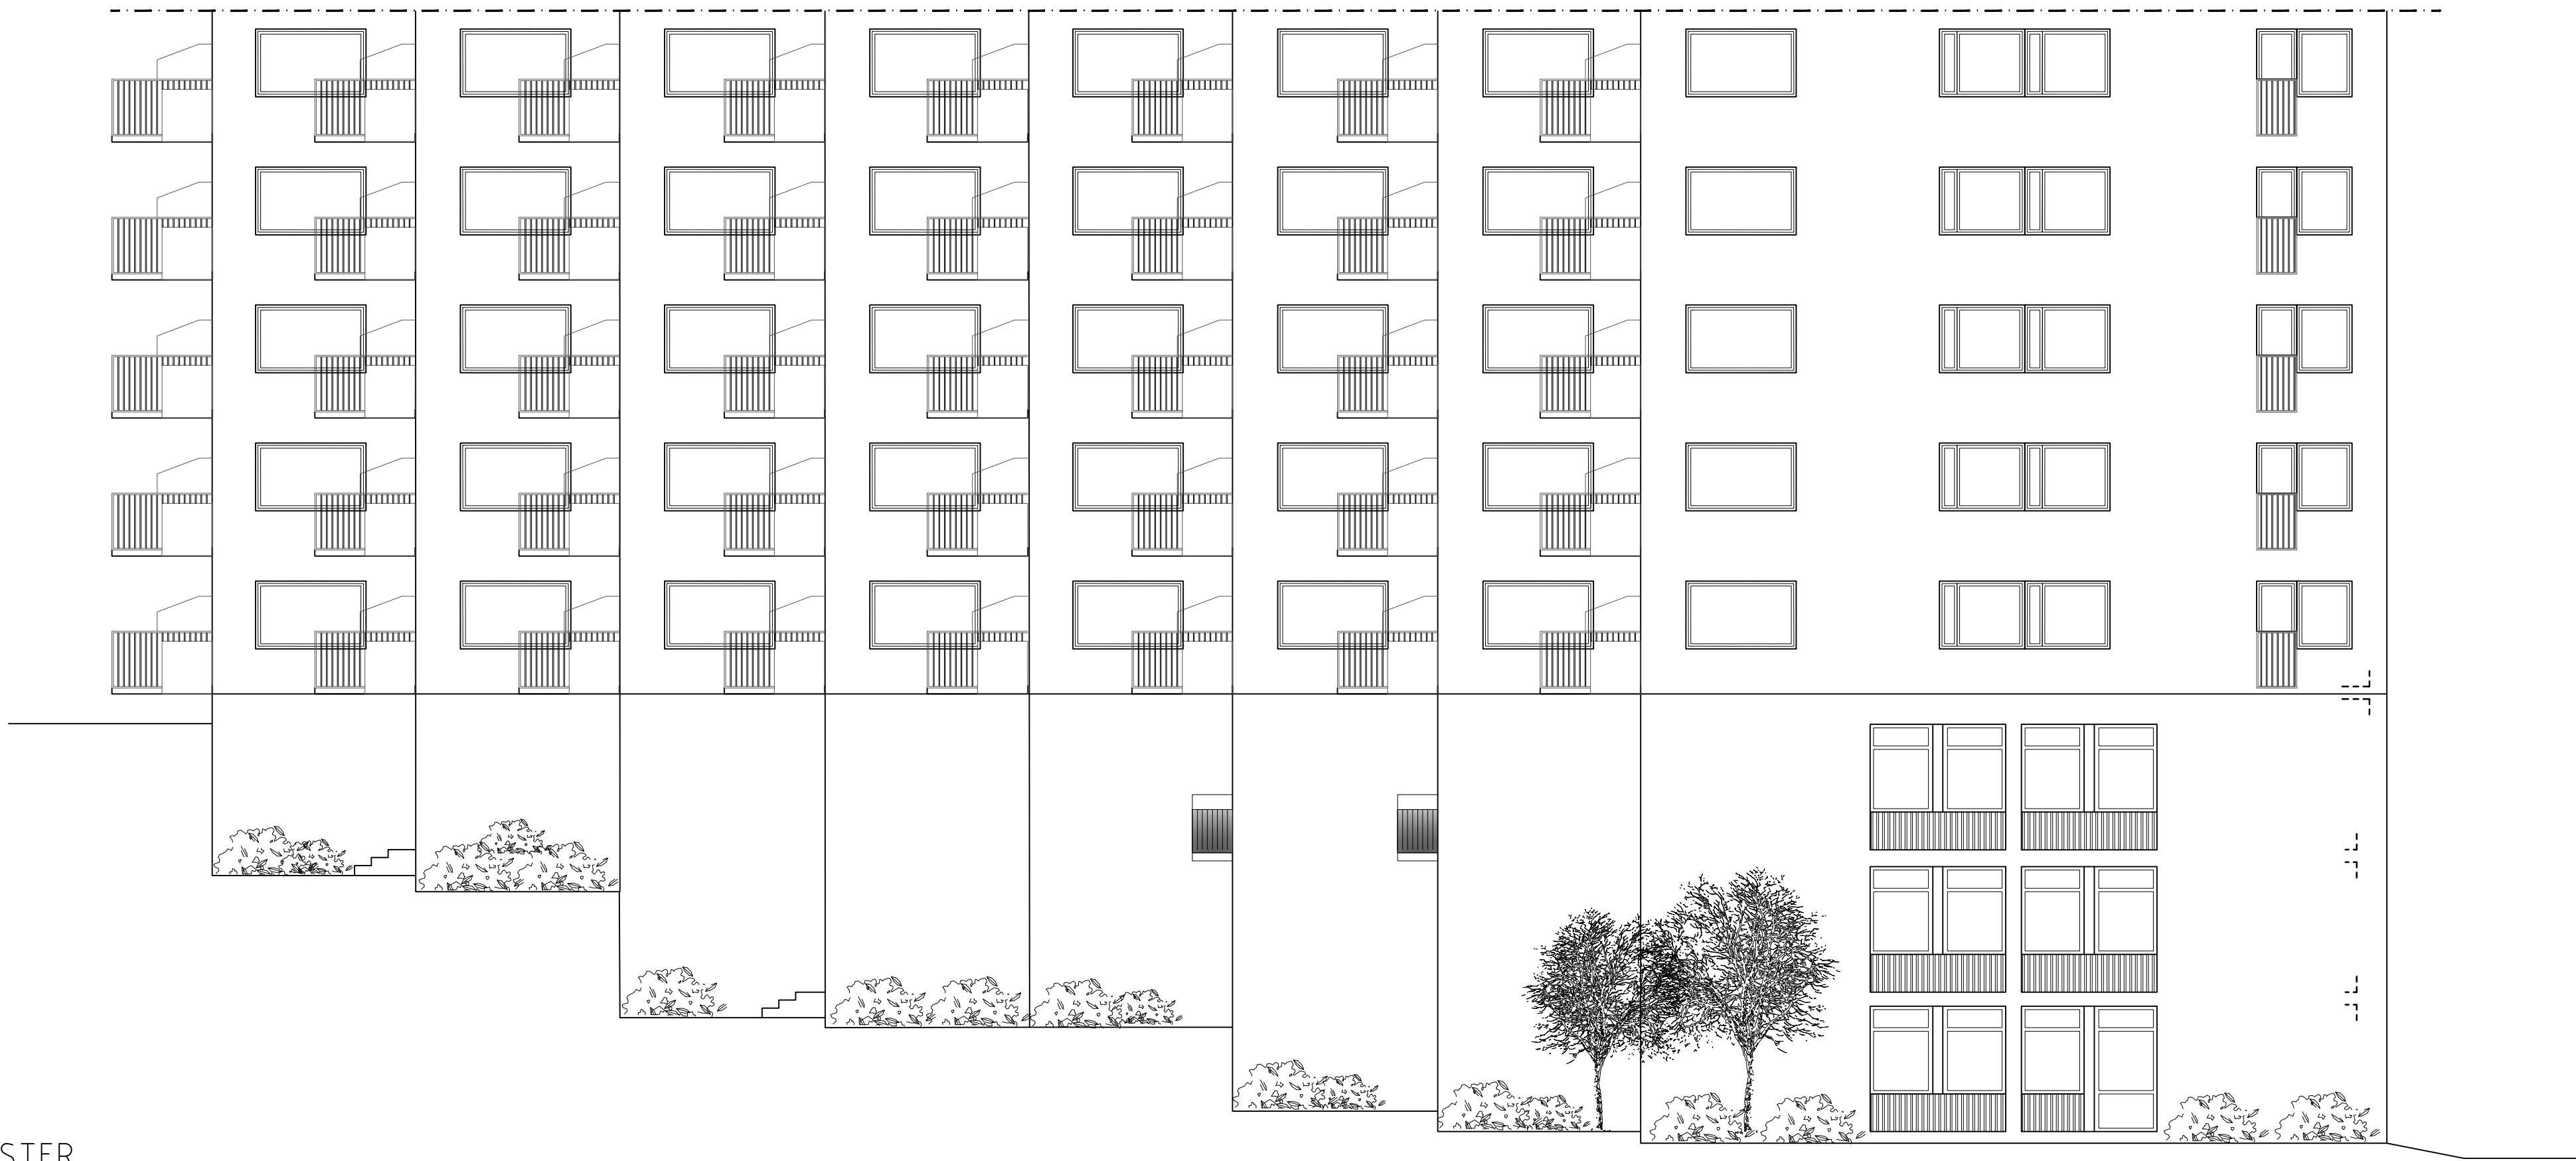

FASAD MOT ÖSTER

SKALA 1:100

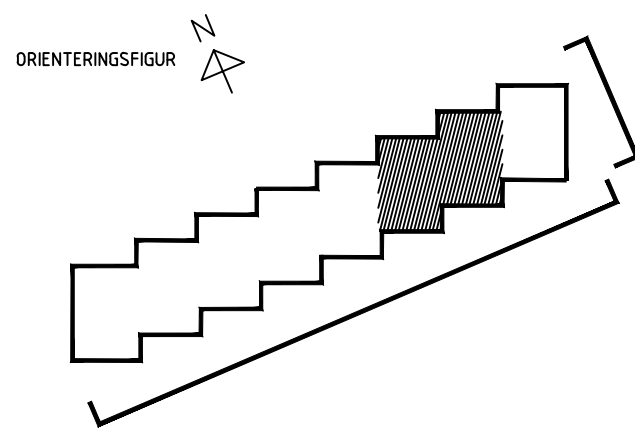0 1 2 5 10
METER

FÖRKLARINGAR

Alla mått i mm.

FÖRESKRIFTER

Yttervägg:

Putsdetaljer vid nya partier utföres lika bef. puts gällande kulör och utförande.

Partier:

Lackerad aluminium, kulör: NCS S 7010-Y50R, gråbrun, matt. Kulör lika befintliga partier.

Balkongplattor:

Balkonger utförs i betong, naturgrå ljus. Undersida målas, grå, kulör lika befintlig puts.

Räcken:

Glasräcke utföres i tonat glas med överligger i smide, målas, NCS S 7010-Y50R, gråbrun.

HÄNVISNINGAR

Situationsplan se ritning:

A-01.1-001

Planer se ritning:

A-40.1-003

Sektion se ritningar:

A-40.2-001

BET	ANT	ÄNDRINGEN AVSER	DATUM	SIGN
BYGGLOVHANDLING				
FASTIGHET OCH PROJEKTNAMN Kv Lysbommen Brf Lysbommen Skog				
total™				
UPPDRAG NR 4612	RITAD AV VJ	HANDLÄGGARE VJ		
DATUM 2024-07-04	ANSVARIG JG			
RITNINGENS INNEHÅLL Fasad mot söder, fasad mot öster Nya balkonger				
SKALA A1 1:100	SKALA A3 1:200	RITNINGNUMMER A-40-3-001		BET