



STADSBYGGNADSKONTORET Dnr 2022-13843-412

NYBYGGNADSKARTA  
KAPELLMÄSTAREN 7

Fastighetsinformation  
Areal: 1395 kvm  
Fastigheten överensstämmer med detaljplan.

Planinformation  
Detaljplan: akt 0180-3309, lagakraftsdatum: 1947-08-29  
Fastighetsindelningsbestämmelse till gällande detaljplan,  
akt 0180-B62/1965, beslutsdatum 1965-06-02

Stockholm Vatten och Avfall AB  
Vatten- och avloppsledningar har förts in på kartan av  
Stockholm Vatten och Avfall AB.  
Uppgifter och bestämmelser om fastighetens anpassning till  
angränsande gata eller annan mark samt om servisanslutningar  
till stadens vatten- och avloppsnät anges i VA-beskrivningen till kartan.

För Stockholm Vatten och Avfall AB:  
Ritad 220914 BR Kontroll JRB

Nybyggnadskartan ligger till grund för bygglovsansökan  
för nybyggnation samt för större tillbyggnader.

Nybyggnadskartan ska användas som underlag för  
situationsplan och den får inte ändras eller beskäras.


Giltighetstid är 1 år.

Upprättad 2022-10-03 av RLS

Fältmätning utförd 2022-09-23 av DS

Koordinatsystem  
Plan: Sweref99 18 00  
Höjd: RH2000

Kontakt  
Tel. 08-508 27196  
E-post: nybyggnadskartor@stockholm.se

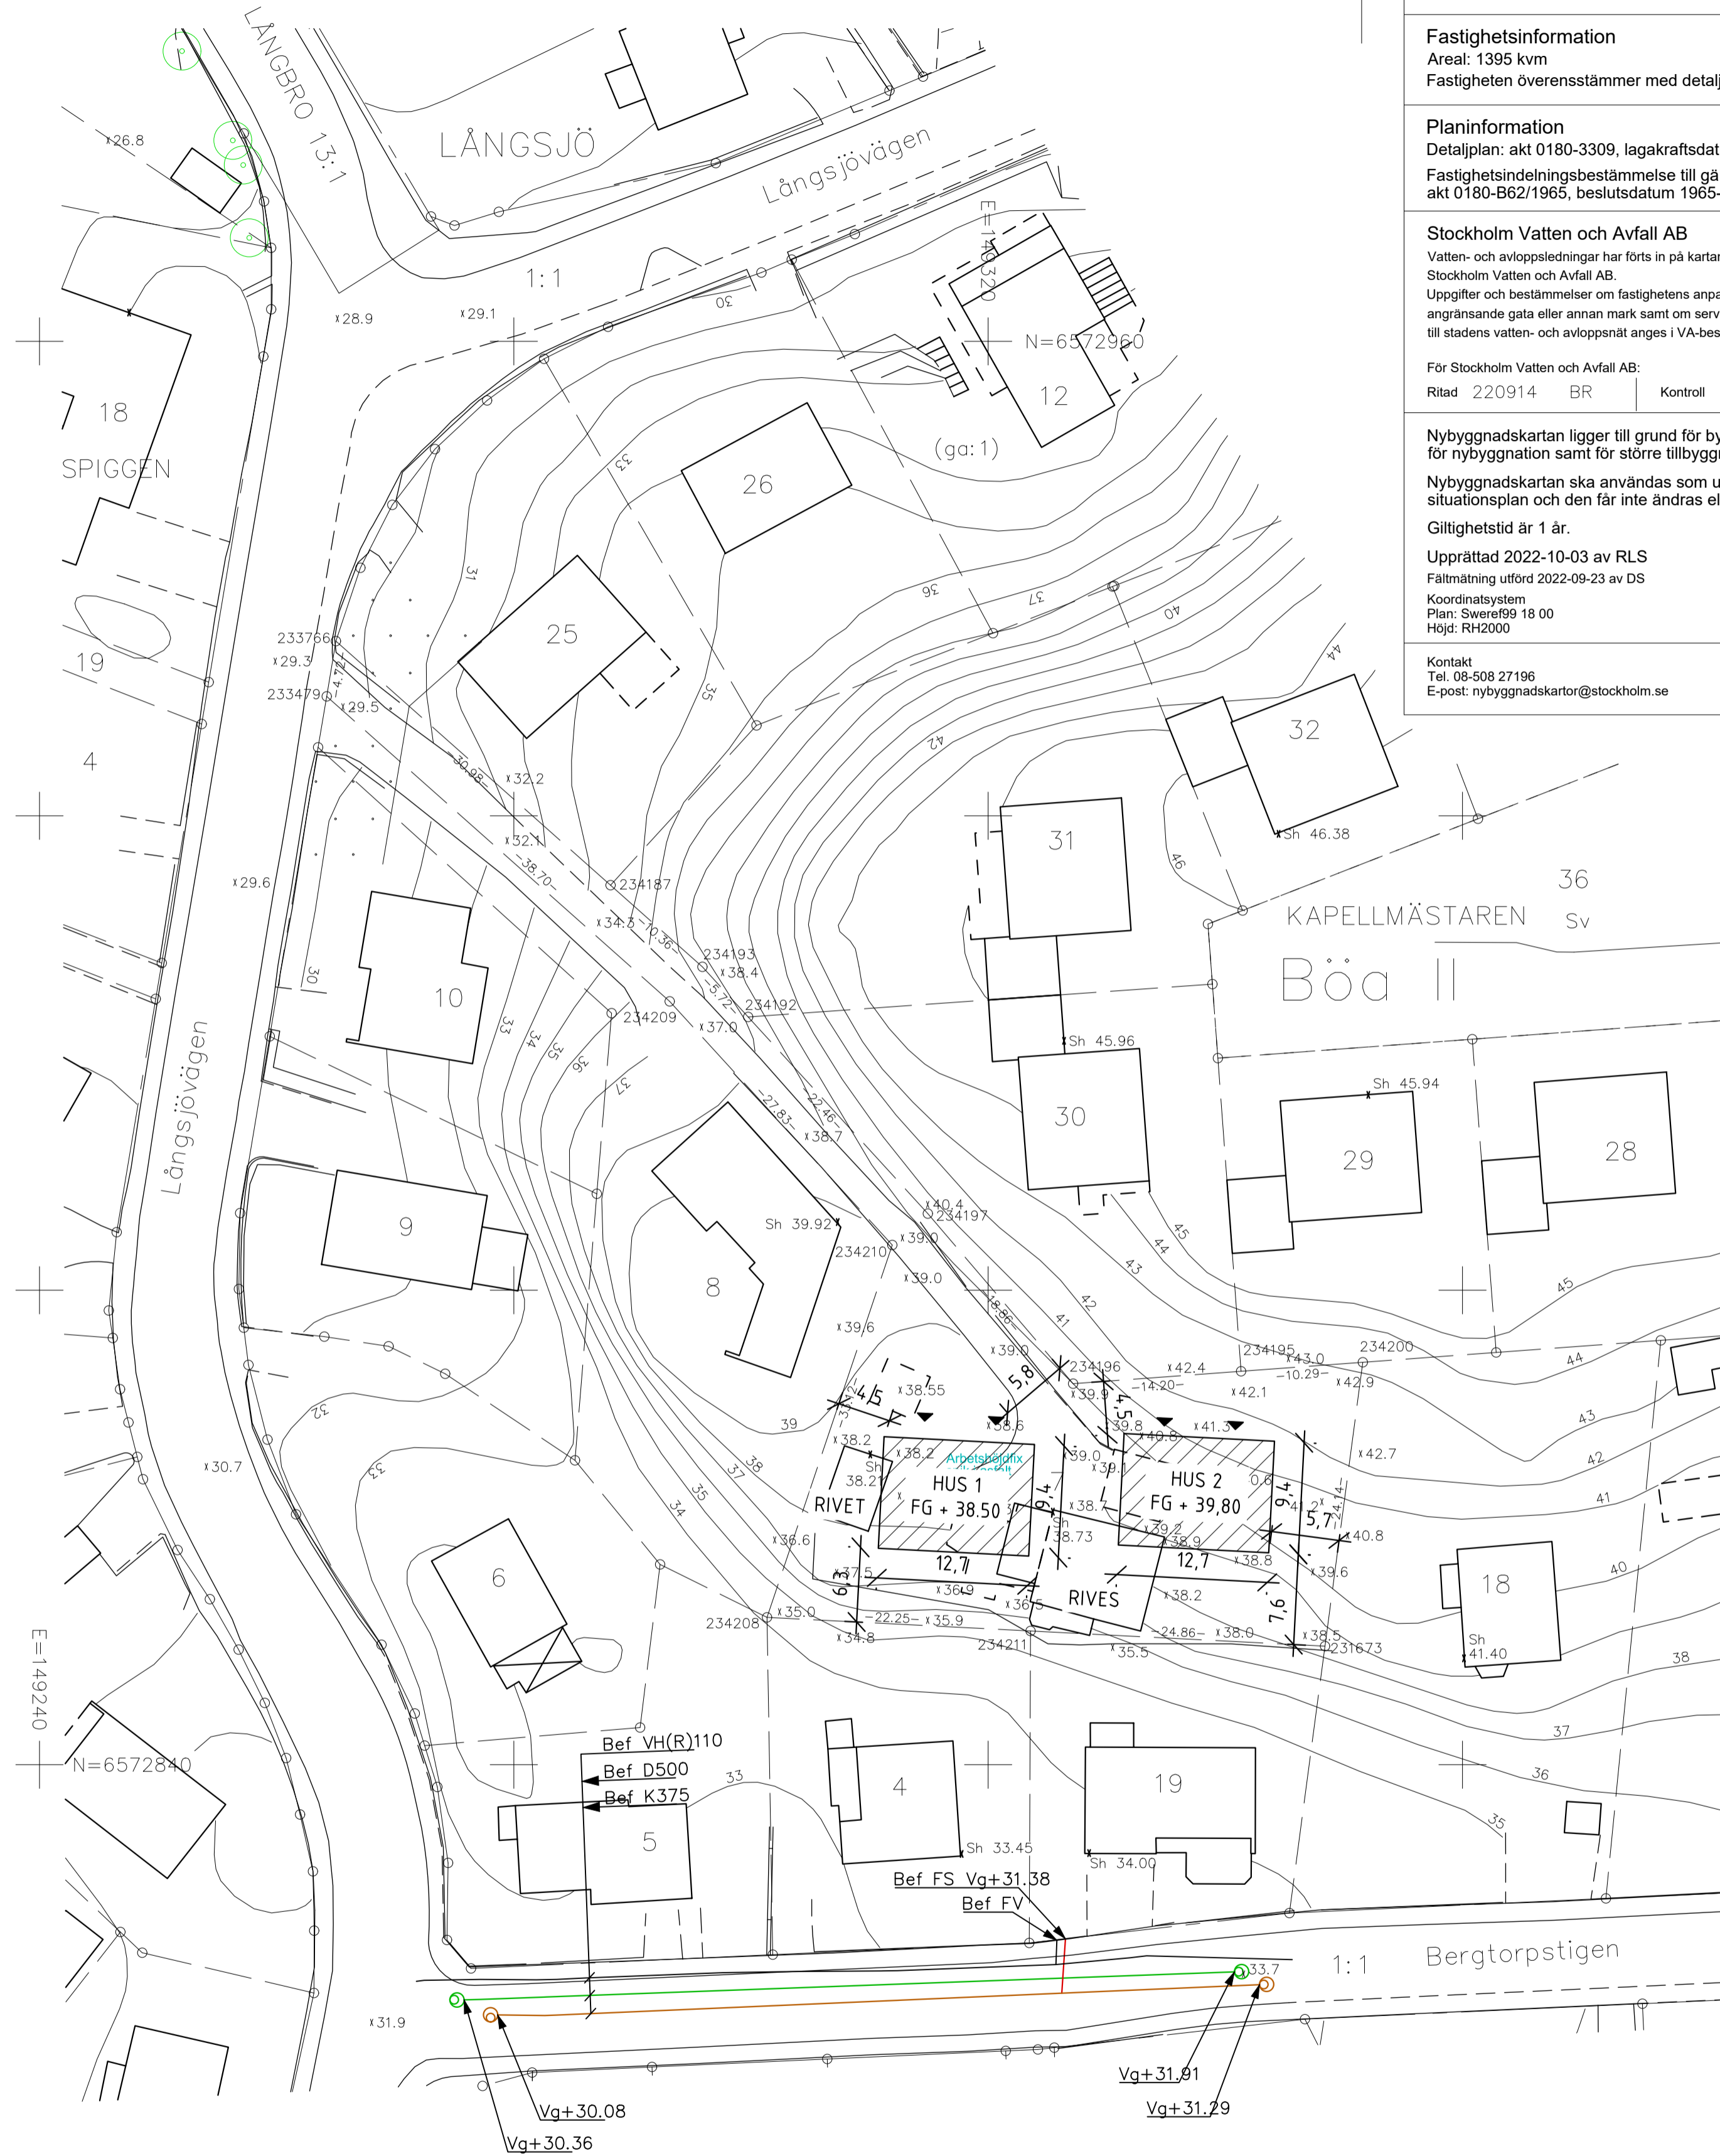

TILL KARTA H\R VA-BILAGA



PLANBESTÄMMELSER: se medföljande detaljplan och skriftliga bestämmelser!

TECKENFÖRKLARING		Kvarterstraktsgräns (fastighetsgräns)		Mur	<div>Böa II</div> Planbestämmelser
		Fastighetsområdesgräns (fastighetsgräns)		Stödmur	
		Fastighetsbeteckning (med kvartersnamn / stadsdelsnamn)		Staket	
		Servitutsområde		Nivåkurvor	
		Gemensamhetsanläggning		Markhöjd	
		Byggnad - Altan / Skärmtak		Sockelhöjd	
		Väg / gångbanekant		Träd	
		Trappa			