51b
NY BYGGNADSDEL

51a
BEFINTLIG BYGGNADSDEL

SKALA 1:100
0 1 2 5 10
METER

2024-06-12 22:40:22

FÖRESKRIFTER

FÖR PROJEKTET GÄLLER BBR 29

HÄNVISNINGAR

SEKTIONER SE	51-A-40-2-(0001-003)
FASADER SE	51-A-40-3-(0001-0003)
GESTALTNINGSPROGRAM SE:	BILAGA 00-A-B1
ÖVERSIKT KULTURHISTORISKA BYGGNADSELEMENT SE:	BILAGA 00-A-B2
ÖVERSIKTLIG PROJEKTBESKRIVNING SE:	BILAGA 00-A-B3

FÖRKLARINGAR

PLUSHÖJDER ANGES I METER OCH AVSER FÄRDIG YTA DÄR EJ ANNAT ANGES

- BEFINTLIG VÄGG
- NY VÄGG
- NY STOMVÄGG / PELARE
- MÖJLIG HYRESGÄSTGRÄNS
- BRANDCELLSGRÄNS ENL. BRAND
- BEFINTLIG DÖRR
- NY DÖRR
- UTRYMNINGSVÄG
- TILLGÄNGLIG UTRYMNINGSVÄG
- + 4,00 BEFINTLIG PLUSHÖJD SOM BEHÅLLS
- + 4,00 NY PLUSHÖJD
- ~~+ 4,00~~ RIVEN PLUSHÖJD
- ENTRÉ KONTOR
- ENTRÉ HANDEL & RESTAURANG
- KU KAKELUGN
- ÖSP ÖPPENSPIS
- TILLGÄLLIG UTRYMNINGSPLATS

ORIENTERINGSFIGUR

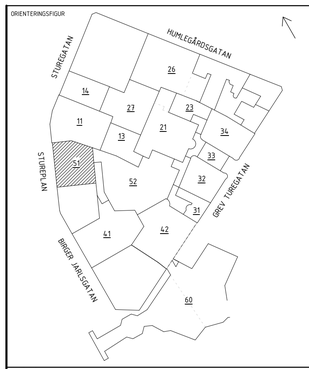

HANDLING
BYGGLOVSHANDLING

ÅTGÄRD
OM- OCH TILLBYGGNAD

DATUM	GODKÄND AV	ANSVARIGS PM
2024-06-12	JENS RANDECKER	-

BESTÄLLARE
STURE GALLERIAN

PROJEKTNAMN
STURE

OMRÅDE
STOCKHOLM. ÖSTERMALM

ADRESS
STUREPLAN 4

FASTIGHET
KV SPERLINGENS BACKE 56

DISCIPLIN	FÖRETAG
A	SWECO SVERIGE AB
UPPDRAGSNUMMER	SKAPAD AV
30034996	MEYAV SANDY
TELEFON	KONTAKTPERSON
08 695 60 00	SHOGHEEK KANAKANIAN
BYGGNADSVERK	PLUSHÖJD RH 2000
51	+27.725

VÅNINGSPLAN	VÅNINGSDEL	DELOMRÅDE
16	10	SÖDRA ETAPPEN

SYSTEM
400-SAMMANSATT REDOVISNING

SPECIFIKATION
PLAN 6

RITNINGSKATEGORI
1-PLANRITNINGAR

DOKUMENTNUMMER	SKALA	ANSVARIG
51-A-40-1-1610	A1=1:100 A3=1:200	-

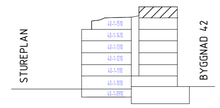

FILNAMN: Autodesk Docs://SE_Sture Kvarteret BL/51-A-40-V-0000.rvt

Inkom till Stockholms stadsbyggnadskontor - 2024-07-05, Dnr 2024-09864