

FÖRKLARINGAR

PLUSHÖJDER ANGES I METER OCH AVSER FÄRDIG YTA DÄR EJ ANNAT ANGES

BYGGNADSEDEL, SKÄRNING

MARK, SKÄRNING

+ XX.XX BEFINTLIG PLUSHÖJD

+ XX.XX NY PLUSHÖJD

FÖRESKRIFTER

FÖR PROJEKTET GÄLLER BBR 29

HÄNVISNINGAR

PLANER SE: 51-A-40-1-(0910-1610)

FASADER SE: 51-A-40-3-(0001-0003)



GESTALTNINGSPROGRAM SE: BILAGA 00-A-B1

ÖVERSIKT KULTURHISTORISKA

BYGGNADSELEMENT SE: BILAGA 00-A-B2

ÖVERSIKTLIG

PROJEKTBEKRIVNING SE: BILAGA 00-A-B3

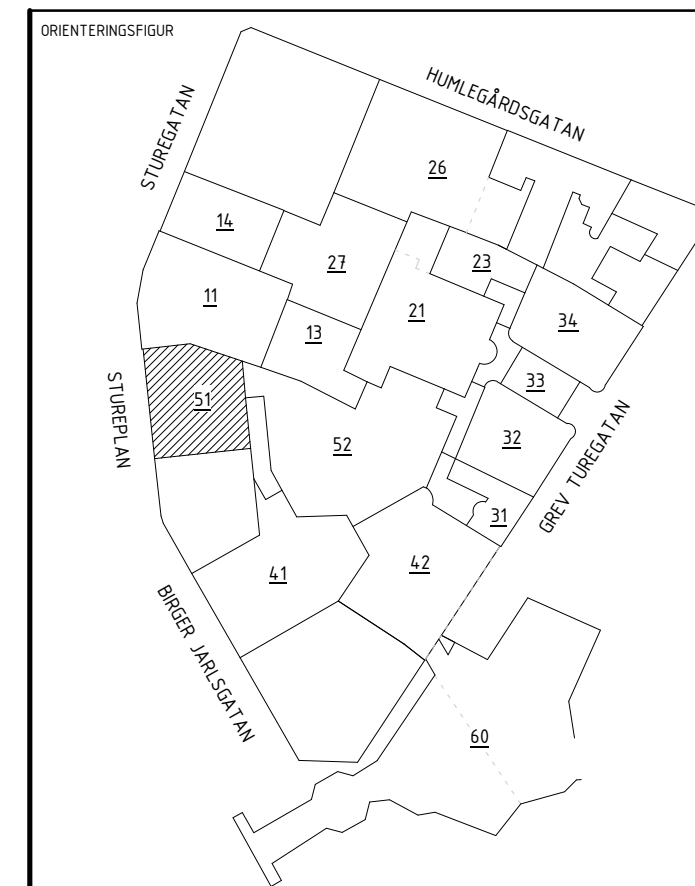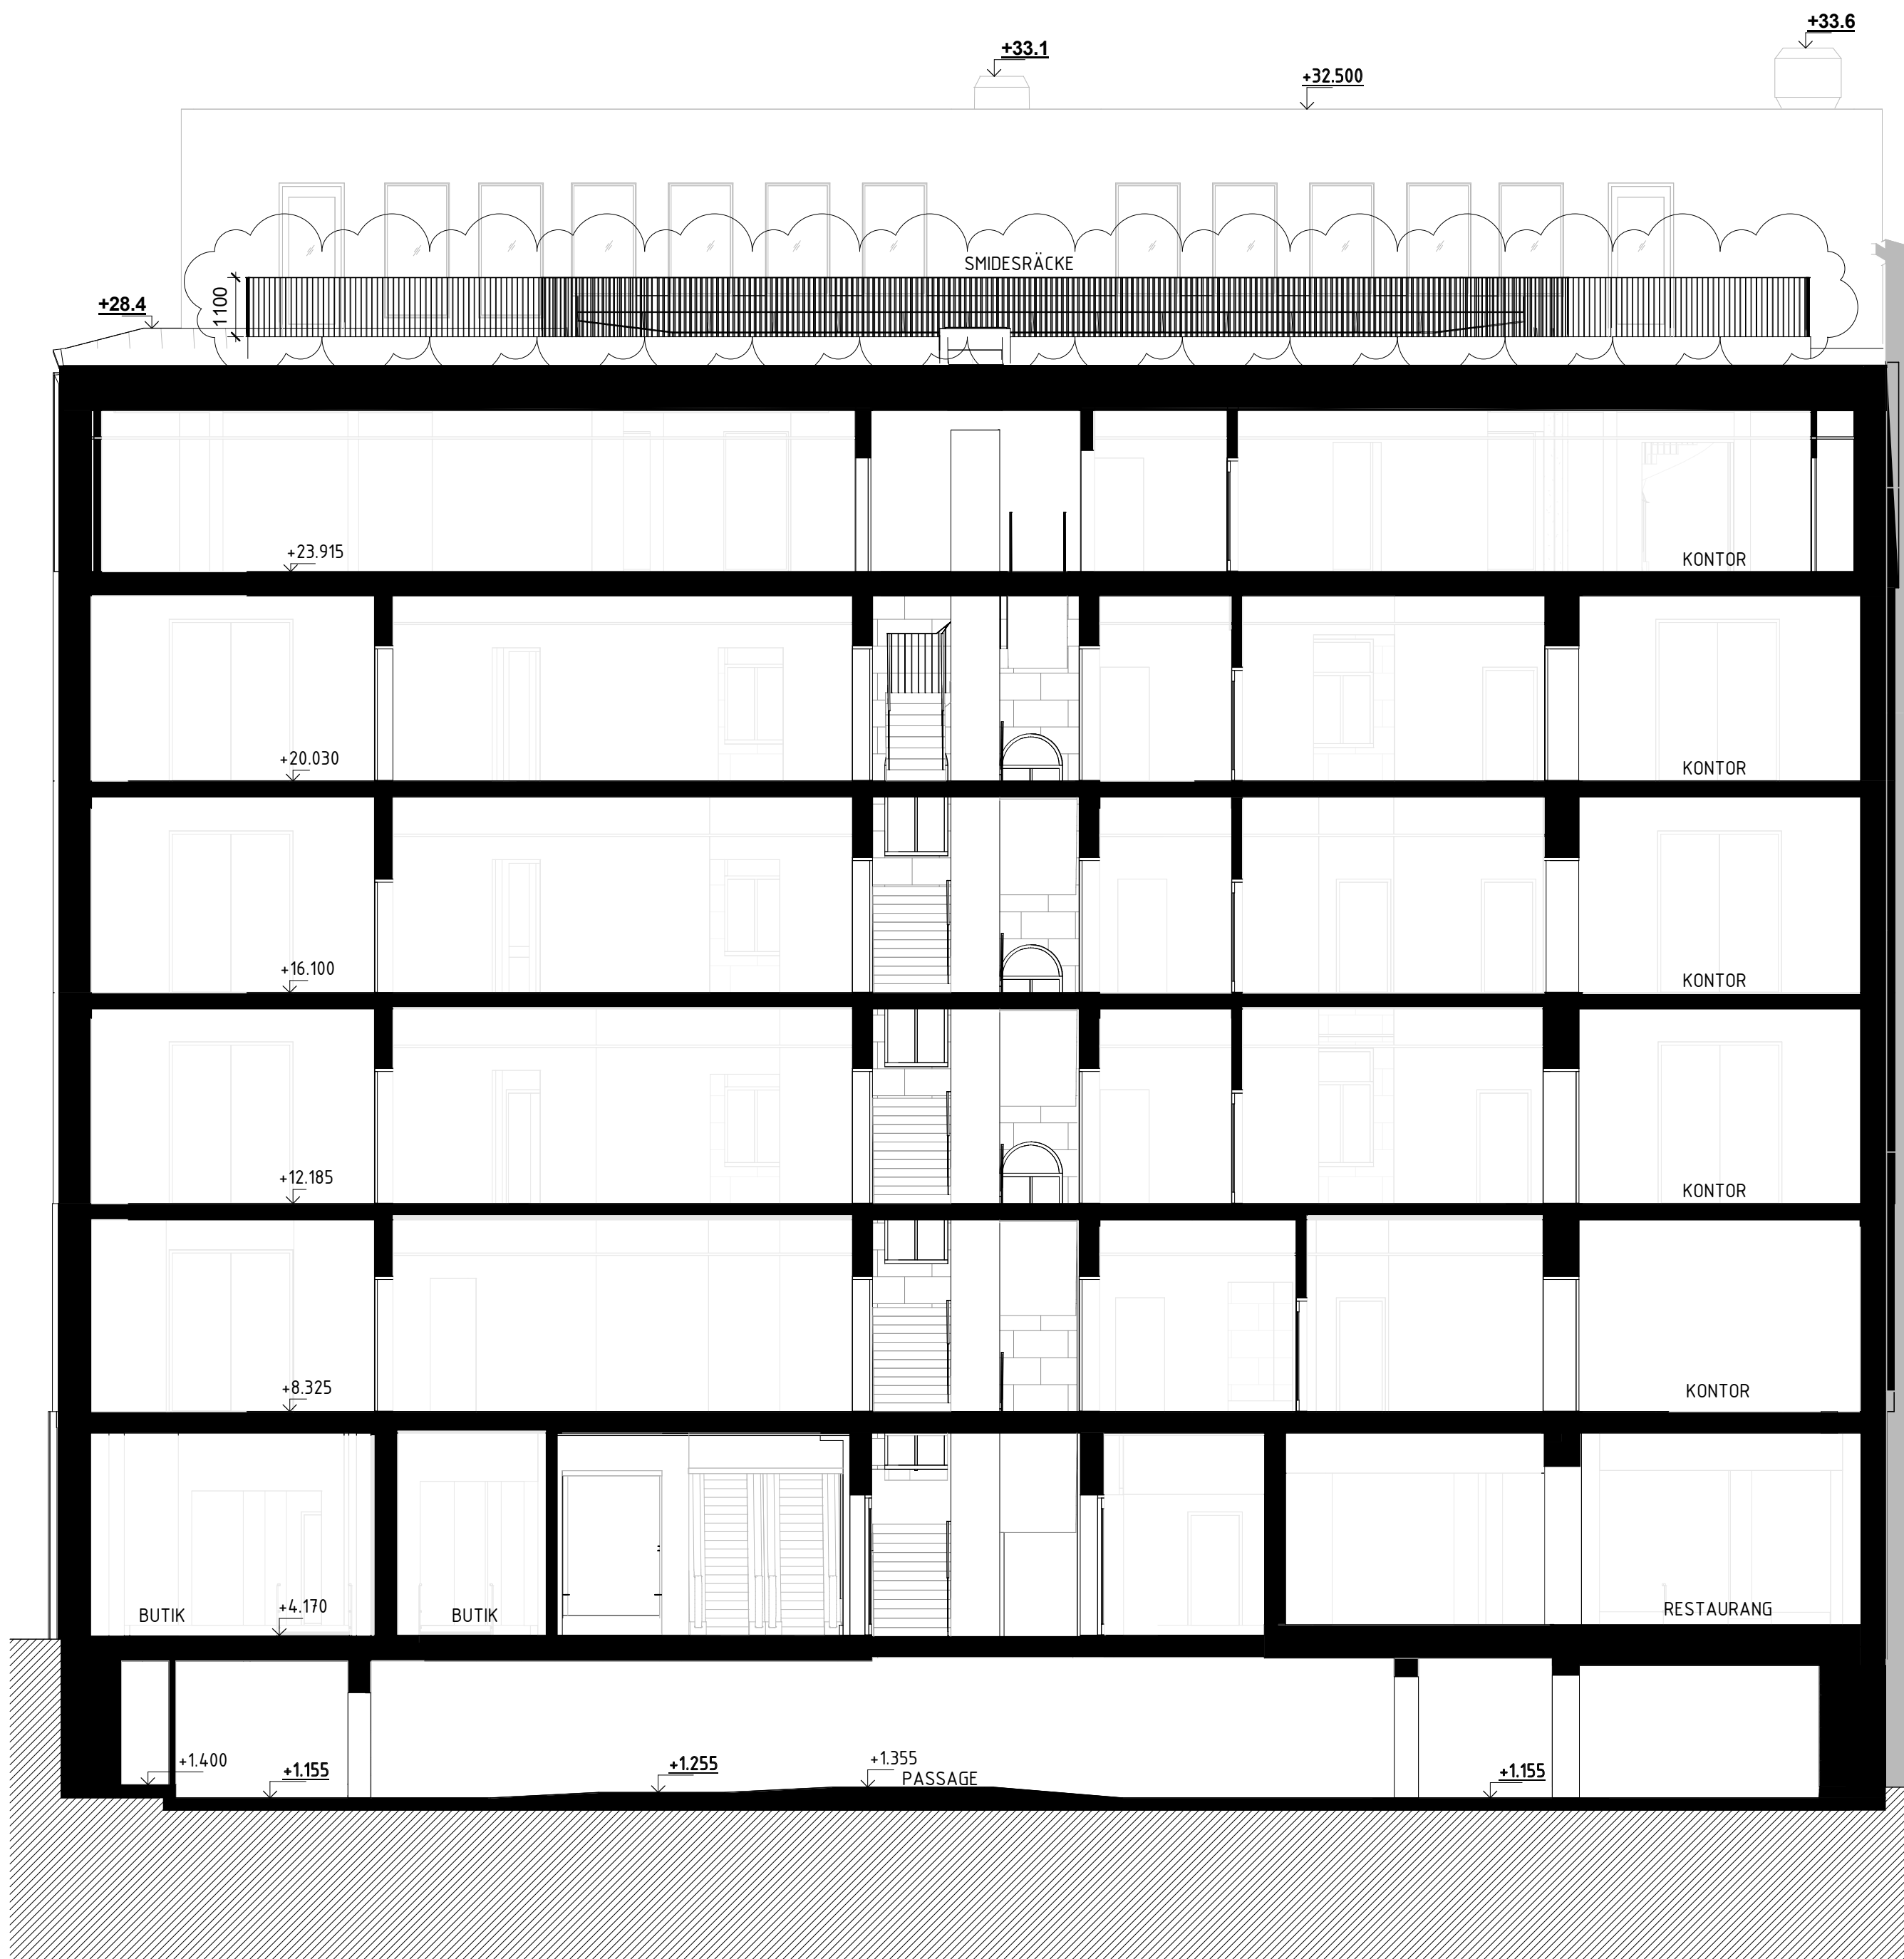

HANTLING			
BYGGLOVSHANDLING			
ÅTGÄRD			
OM- OCH TILLBYGGNAD			
DATA	2024-07-04	EDOKAND AV	JENS RANDECKER
ANDRINGS PM			PM01
BESTÄLLARE			
PROJEKT NAMN			
STURE			
UPPDRAG			
STOCKHOLM. ÖSTERMÄLM			
ADRESS			
STUREPLAN 4			
FASTIGHET			
KV SPERLINGENS BACKE 56			
DISCIPLIN			
TYPPROJEKTSNUMMER	30034996	SKAPAD AV	MEYAV SANDY
TELEFON	08 695 60 00	KONTAKTPERSON	SHOGHEEK KANAKANIAN
BYGGNADSVÄR	51	PLUSHÖJD (BR 2000)	VARIERAR
VÄNINGSPLAN	VÄNINGSBELL	DELUPPDRAG	SÖDRA ETAPPEN
SYSTEM	400-SAMMANSATT REDOVISNING		
SEKTIONSKATEGORI	SEKTION C-C		
BYGGNADSKATEGORI	2-SEKTIONER		
DOKUMENTNUMMER	51-A-40-2-0003		SKALA A1=1:100 A3=1:200
ANDRINGS			A