



Mot allmän gata, Bondegatan;  
Total fasadlängd 39,00 m, Total lokallängd 11,53 m.  
Det blir 29,6% av fasadlängden.

## FÖRKLARINGAR/FÖRESKRIFTER

Höjdsystem RH200, plushöjder i meter.  
Övriga mått anges i millimeter om inte annat anges.

**TEGELFASADER:**  
Littera T1, rödbrunt tegel, fabrikat Matzen, 3255 Red shade eller likv.  
Littera T2, ljus gråbeige tegel, fabrikat Ströyer, B542 Lajka eller likv.

**T1a** Liggande förband, ljusgrå fog  
**T1b** Stående förband, ljusgrå fog  
**T1c** Liggande förband, mörkgrå fog  
**T1d** Stående förband, mörkgrå fog

**T2a** Liggande förband, ljusgrå fog  
**T2b** Stående förband, ljusgrå fog  
**T2c** Liggande förband, mellangrå fog  
**T2d** Stående förband, mellangrå fog

**TRÄPANEL**  
All träpanel av typ Thermowood eller likv.

**Trp1** Stående slät panel natur.  
**Trp2** Stående slät panel förpigmenterad silvergrå.

**SOCKEL**  
**B1** Sockel, betong  
**Ps1** Sockel, rostfri plåt  
**Ps2** Sockel, plåt i kulör RAL 7044

**TAK**  
**P1** Plåt, kulör brons  
**P2** Plåt, kulör champagne  
**P3** Takpapp, mörkgrå.

**TAKAVVÄTTNING**  
**Str1** Stuprör kulör brons  
**Str2** Stuprör kulör champagne

**SKÄRMTAK**  
**S11** Skärmtak av plåt, brons  
**S12** Skärmtak av plåt, champagne

**SKÄRMVÄGG**  
**S1** Skärmvägg av trä, slät panel natur.  
**S2** Skärmvägg av trä, slät panel förpigmenterad silvergrå.

**PLATS FÖR INFÄSTNING AV MARKISER**  
**UM** Förberedelse utvändig markis

**ALUMINIUMKLÄDDA FÖNSTER och FÖNSTERDÖRRAR**  
I fasad T1 och Trp1: utsida karm & bäge i kulör brons  
I fasad T2 och Trp2: utsida karm & bäge i kulör champagne

**METALLPARTIER**  
**MP1** Entréparti av metall, kulör brons  
**MP2** Entréparti av metall, kulör champagne

**STÅLDÖRRAR**  
**SD1** Ståldörr, kulör brons  
**SD2** Ståldörr, kulör champagne

**TRÄPARTIER**  
**Trp1** Entréparti av trä  
**Tr1** Träräbbor lika anslutande entréparti

**GALLER/ LUCKOR**  
**G1** Ventilationsgaller placerade i rödbrun tegelfasad målas i matchande kulör, RAL 8019

**G2** Ventilationsgaller placerade i ljus tegelfasad målas i matchande kulör, RAL 7044.

**BV1** Brandgasventilationsluckor placerade i rödbrun tegelfasad målas i matchande kulör, RAL 8019.


**BV2** Brandgasventilationsluckor placerade i ljus tegelfasad målas i matchande kulör, RAL 7044.

**BALKONG- OCH TERRASSRÄCKEN**  
**R1** Pinnräcke av metall, kulör brons, infäst i framkant av balkongplatta.  
**R2** Pinnräcke av metall, kulör champagne, infäst i framkant av balkongplatta.  
**R3** Pinnräcke av metall, kulör brons, infäst i ovasida terrass.  
**R4** Pinnräcke av metall, kulör champagne, infäst i ovasida terrass.

**PLÅTAVTÄCKNINGAR**  
I fasad T1 och Trp1: plåtdetaljer i kulör brons  
I fasad T2 och Trp2: plåtdetaljer i kulör champagne

## HÄNVISNINGAR

DETALJER: A-42-6-(001-002) BL  
MATERIAL- OCH KULÖRBESKRIVNING  
PLUSHÖJDER PÅ MARK ENL LA

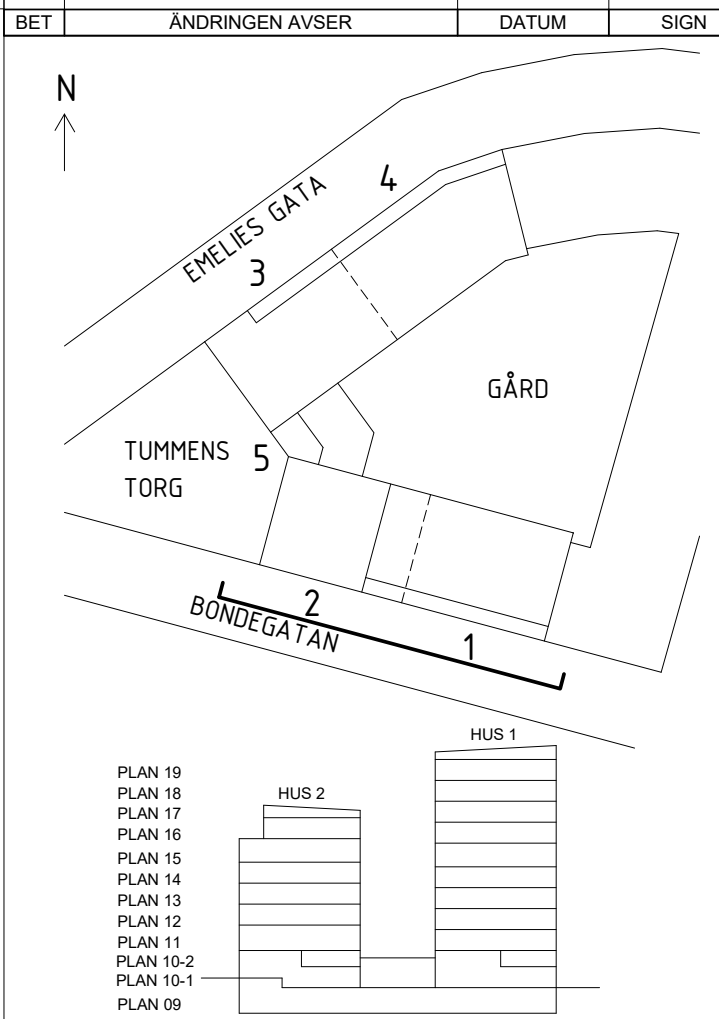

## BYGGLOVHANDLING

**white**

☒ A WHITE ARKITEKTER AB  
☐ K BJERKING AB  
☐ E EDQVIST KONSULTBYRÅ AB  
☐ V INSTRÅ  
☐ VA LANDARK  
☐ L LANDARK

TELEFON 08-402 25 00  
TELEFON 0102-118 098  
TELEFON 031-723 84 14  
TELEFON 08-615 68 10  
TELEFON 08-770 00 25  
TELEFON 08-770 00 25

RITAD KONSTRUERAD  
KSJ  
DATUM  
2024-07-02 C. Wallander

HANDLAGGARE  
KSJ  
ANSVARIG

ARBETSNUMMER  
9166840500

**Borätt SENIORGARDEN**  
Rosenborgsgatan 12, 171 06 Solna 08-626 66 30

Passionsfrukten 1 & 2  
Södermalm, Stockholm  
Fasad Hus 1 Bondegatan

A3 1:200  
SKALA A1 1:100  
A-40-3-101 BL