


FÖRKLARINGAR

- Brandcellsgräns EI 15
- Brandcellsgräns EI 30
- Brandcellsgräns EI 60
- Brandcellsgräns REI 90-M
- Brandgasventilation via hål och schakt i tak
- Brandgasventilation via kanal över annan brandcell

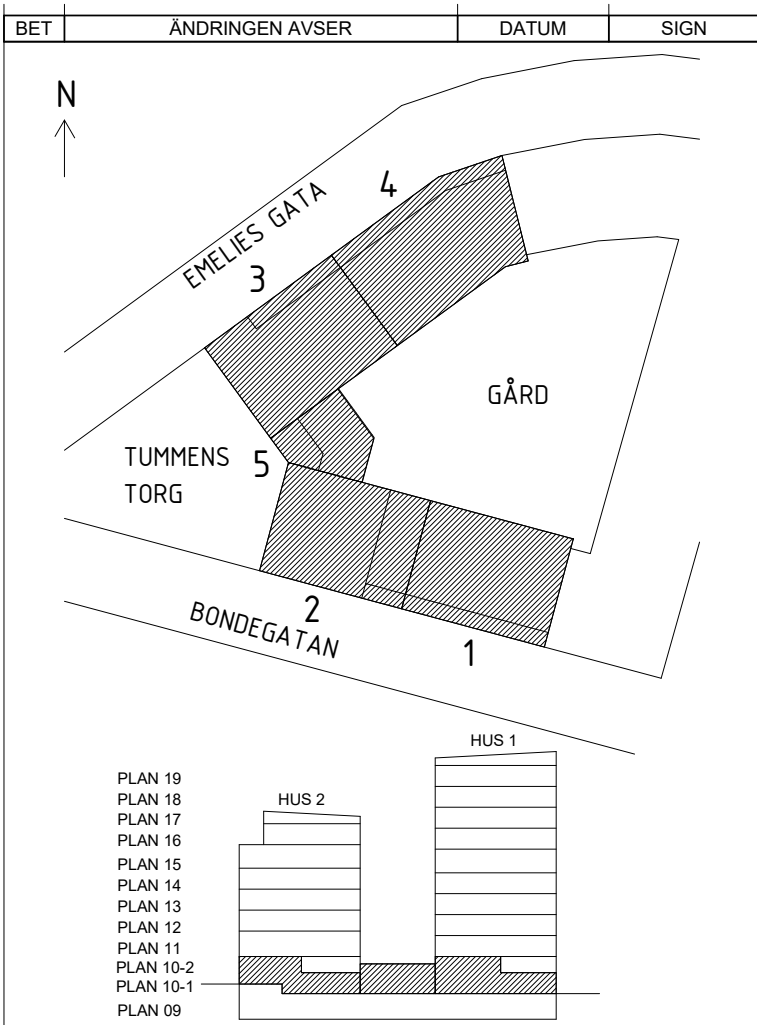

BYGGLOVHANDLING

white		Borätt SENIORGARDEN	
Rosenborgsgatan 12, 171 06 Solna 08-626 66 30		Passionsfrukten 1 & 2 Södermalm, Stockholm Plan 10-1 Entré våning Översikt	
<input checked="" type="checkbox"/> A WHITE ARKITEKTER AB	TELEFON 08-402 25 00	A3 1:400	
<input type="checkbox"/> K BJERKING AB	TELEFON 0102-118 098	SKALA A1 1:200	
<input type="checkbox"/> E EDQVIST KONSULTBYRÅ AB	TELEFON 031-723 84 14	KOD TYP: POS	
<input type="checkbox"/> V INSTRA	TELEFON 08-615 68 10	RITNINGSNUMMER	
<input type="checkbox"/> VA LANDARK	TELEFON 08-770 00 25	REV	
<input type="checkbox"/> L LANDARK	TELEFON 08-770 00 25	A-40-0-010-1 BL	
RITAD KONSTRUERAD	HANDLAGGARE	ARBETSNUMMER	
KSJ	KSJ	9166840500	
DATUM	ANSVARIG		
2024-07-02	C. Wallander		