



FÖRKLARINGAR

SE RITNING:  
A-40-0-010-1 BL

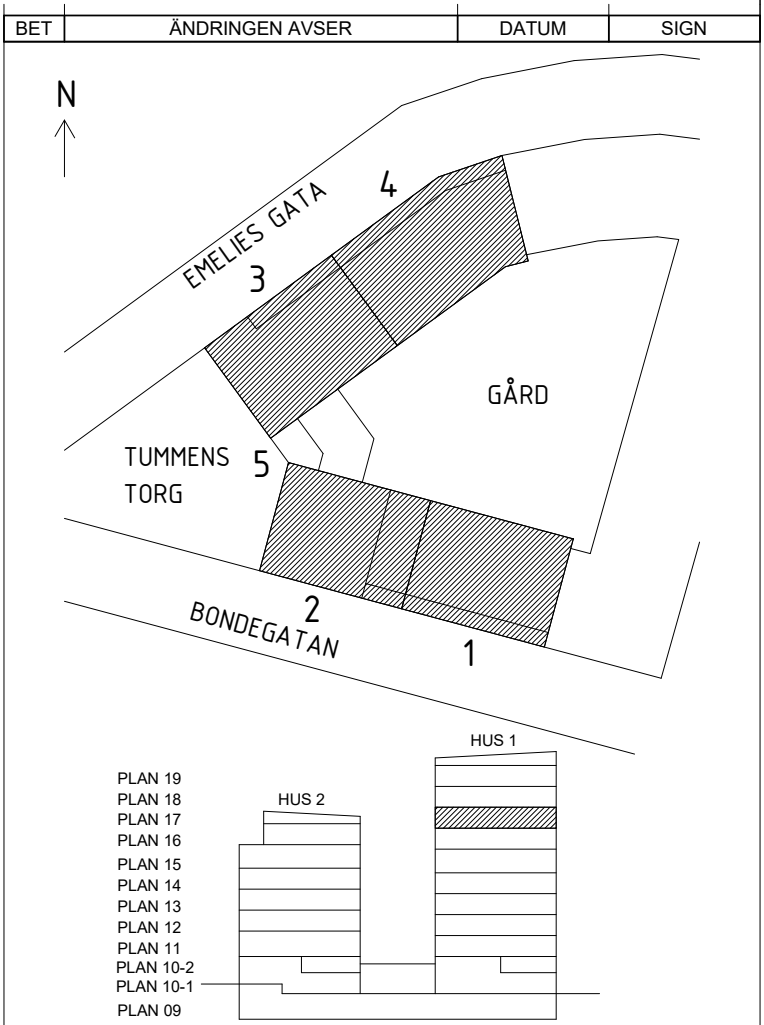

BYGGLOVHANDLING

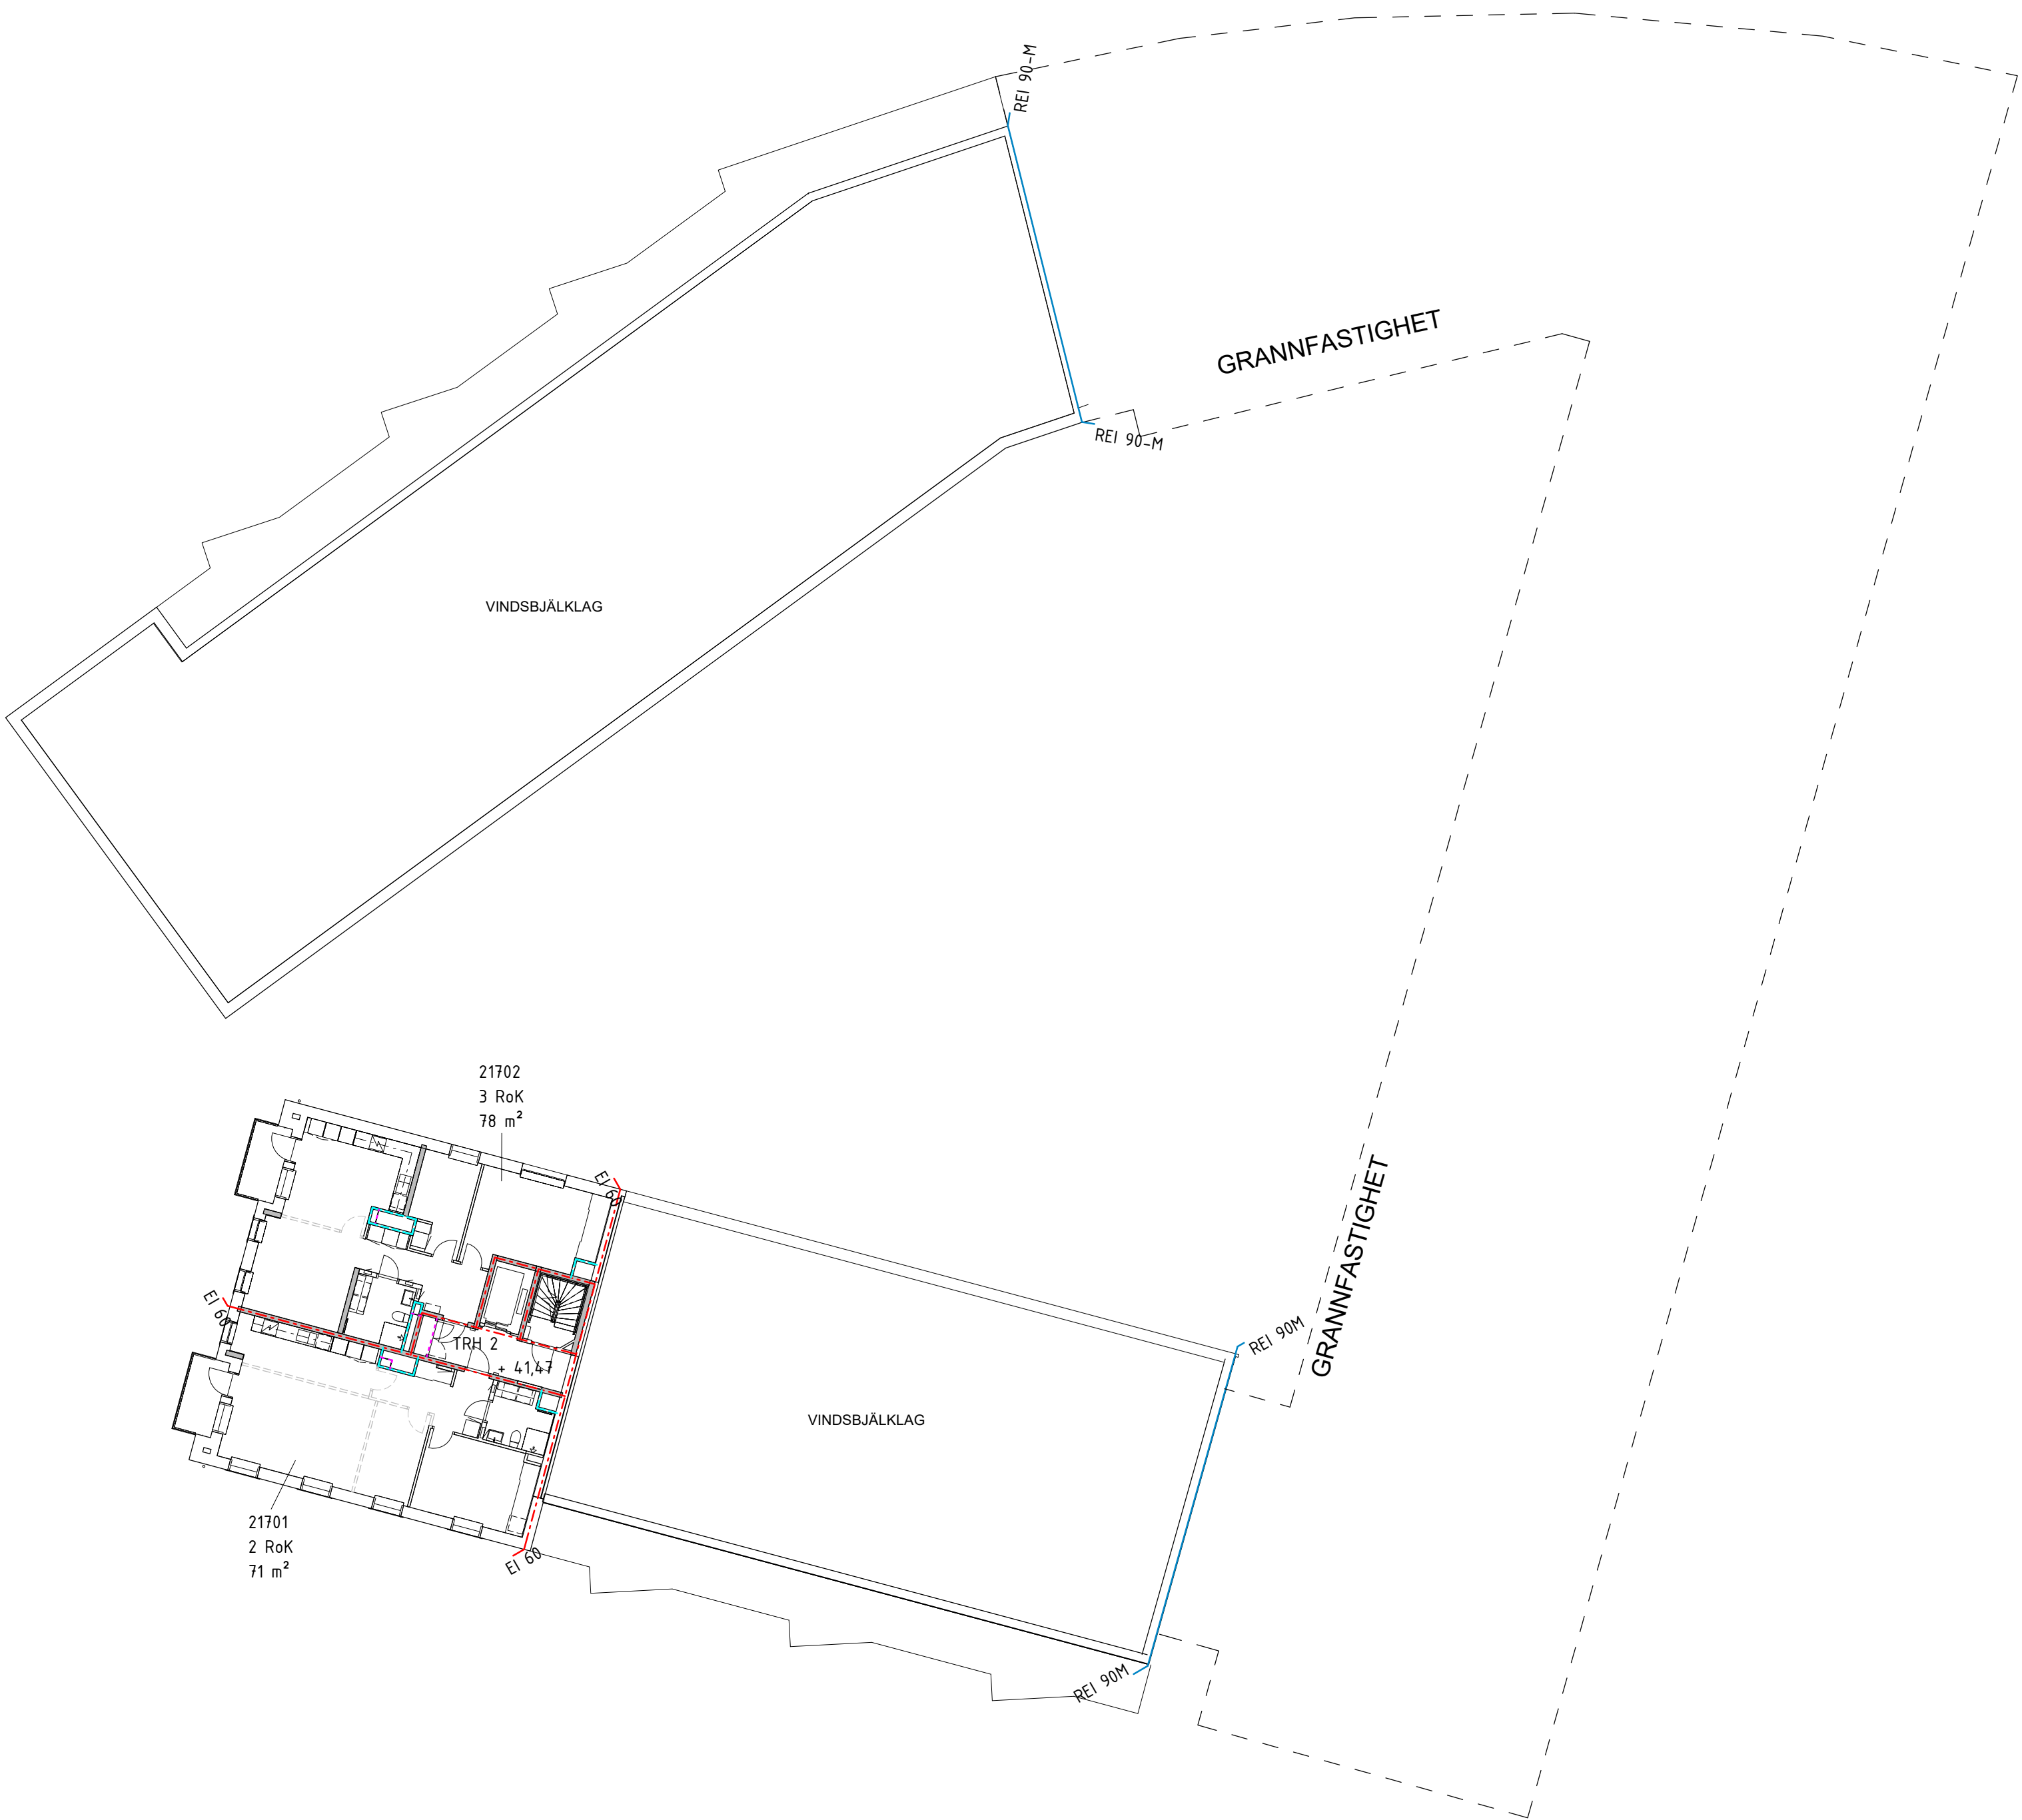

SENIORGARDEN

Rosenborgsgatan 12, 171 06 Solna 08-626 66 30

<input checked="" type="checkbox"/> A	WHITE ARKITEKTER AB	TELEFON 08-402 25 00
<input type="checkbox"/> K	BJERKING AB	TELEFON 0102-118 098
<input type="checkbox"/> E	EDQVIST KONSULTBYRÅ AB	TELEFON 031-723 84 14
<input type="checkbox"/> V	INSTRÅ	TELEFON 08-615 68 10
<input type="checkbox"/> VA	LANDARK	TELEFON 08-770 00 25
<input type="checkbox"/> L	LANDARK	TELEFON 08-770 00 25

RITAD KONSTRUERAD	HANDLÄGGARE	ARBETSNUMMER
KSJ	KSJ	9166840500
DATUM	ANSVARIG	
2024-07-02	C. Wallander	

Passionsfrukten 1 & 2  
Södermalm, Stockholm  
Plan 17 Översikt

A3 1:400  
SKALA A1 1:200

KOD TYP POS	RITNINGSNUMMER	REV
	A-40-0-017 BL	

