
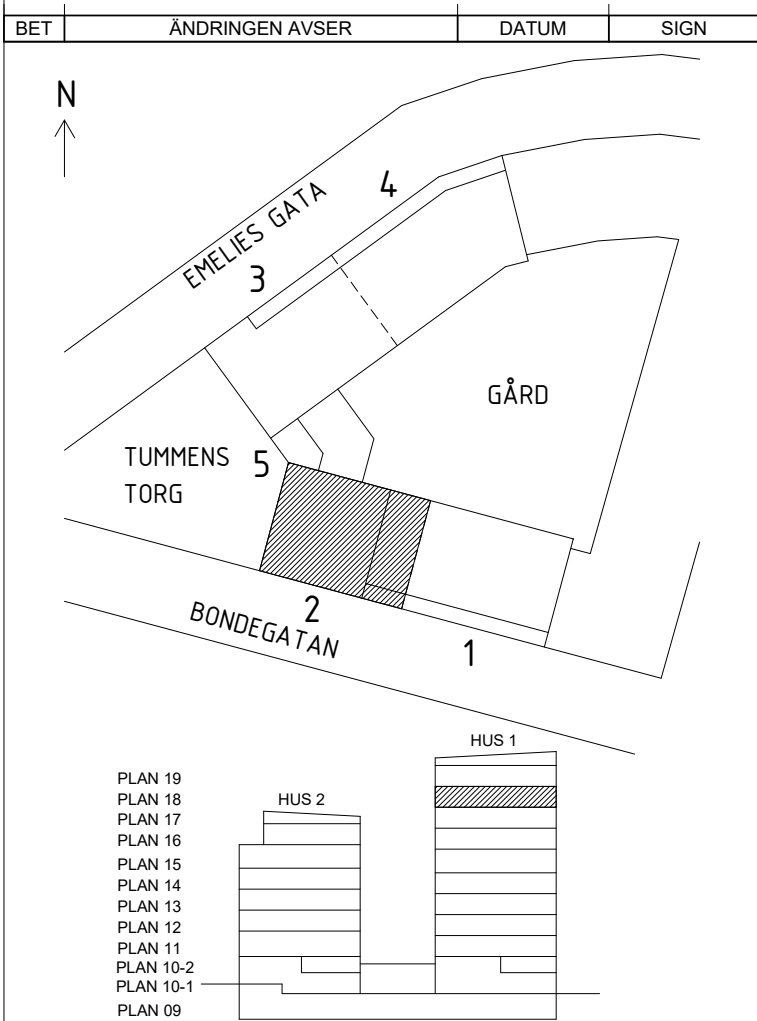


FÖRKLARINGAR OCH  
HÄNVISNINGAR

SE RITNING: A-40-1-109 BL

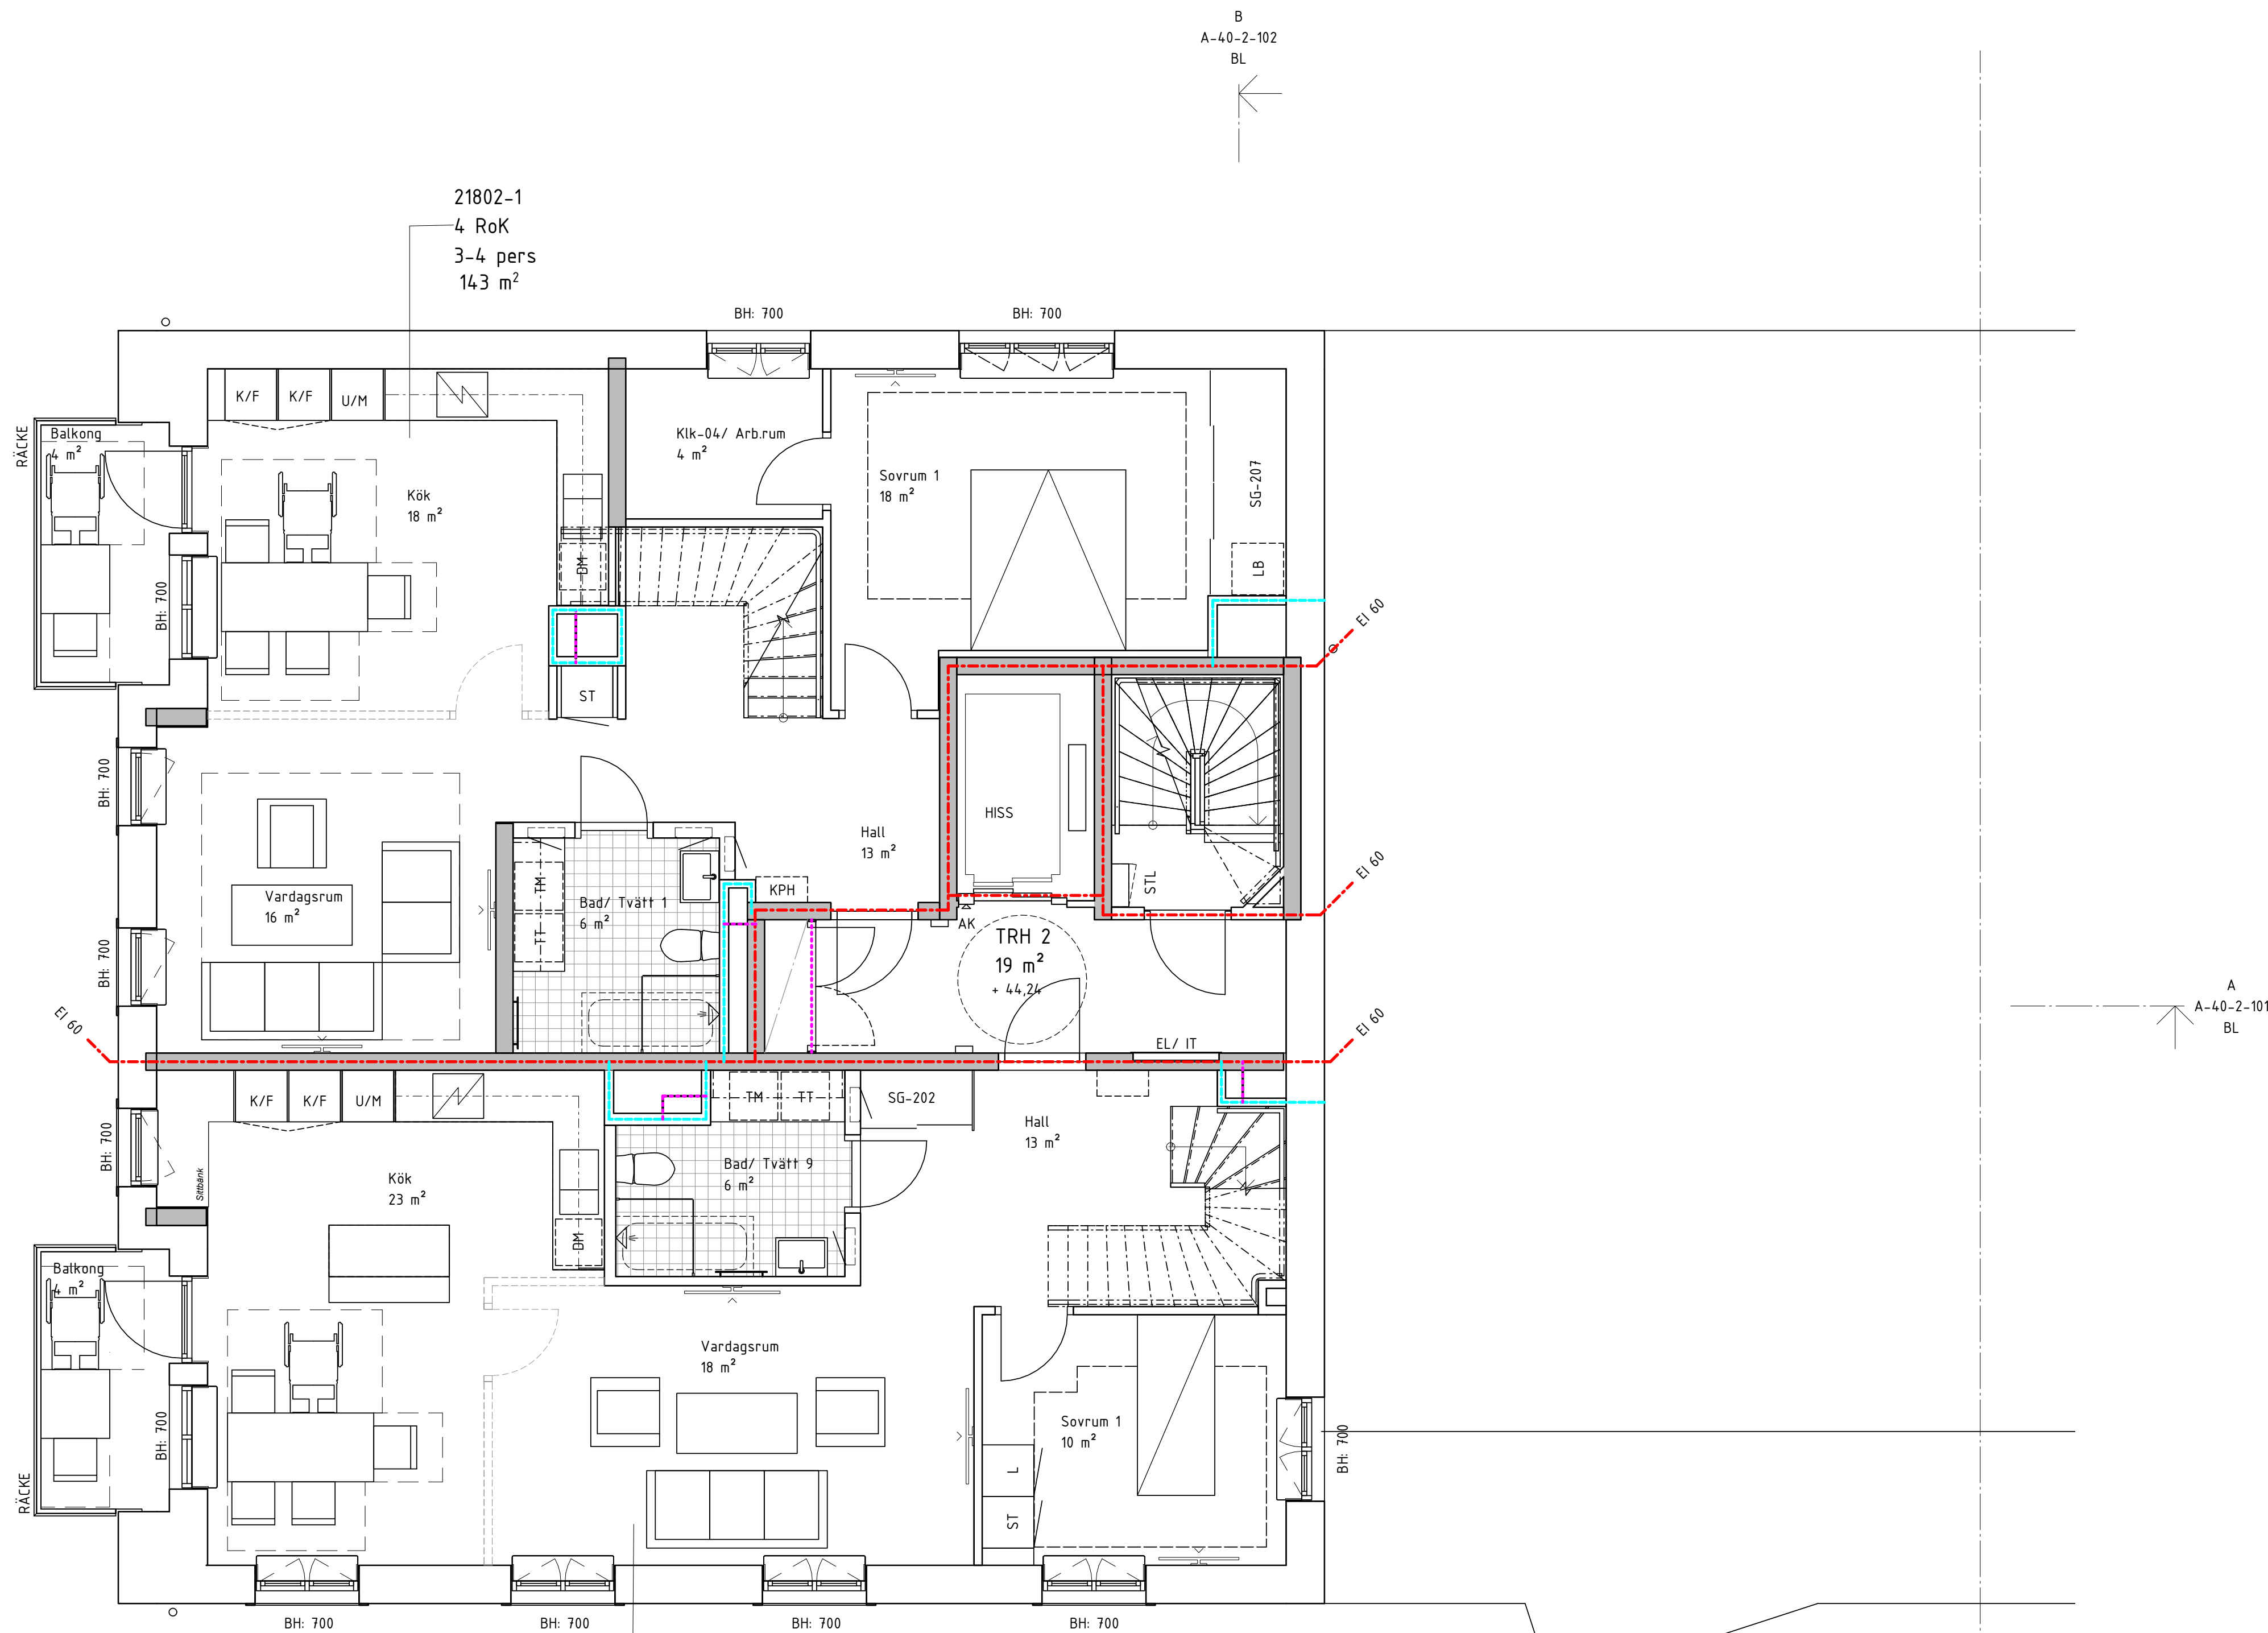

BYGGLOVHANDLING

white

Borätt SENIORGARDEN

Rosenborgsgatan 12, 171 06 Solna 08-626 66 30

☑ A WHITE ARKITEKTER AB  
☐ K BJERKING AB  
☐ E EDQVIST KONSULTBYRÅ AB  
☐ V INSTRA  
☐ VA LANDARK  
☐ L LANDARK

TELEFON 08-402 25 00  
TELEFON 0102-118 098  
TELEFON 031-723 84 14  
TELEFON 08-615 68 10  
TELEFON 08-770 00 25  
TELEFON 08-770 00 25

Passionsfrukten 1 & 2  
Södermalm, Stockholm  
Plan 18 TRH 2

RITAD KONSTRUERAD  
KSJ

HANDELLÄGARE  
KSJ

ARBETSNUMMER  
9166840500

DATUM  
2024-07-02 C. Wallander

KOD TYP POS

A3 1:100  
SKALA A1 1:50

RITNINGSNUMMER  
A-40-1-218 BL

REV

SKALA 1:50



METER