
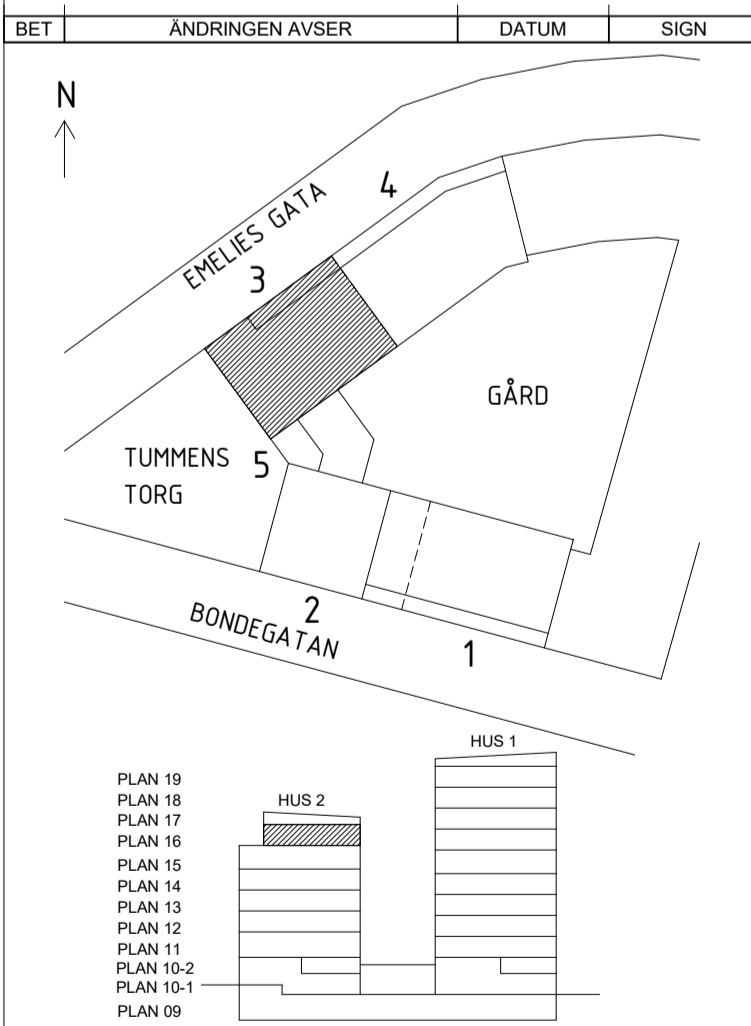


FÖRKLARINGAR OCH
HÄNVISNINGAR

SE RITNING: A-40-1-109 BL

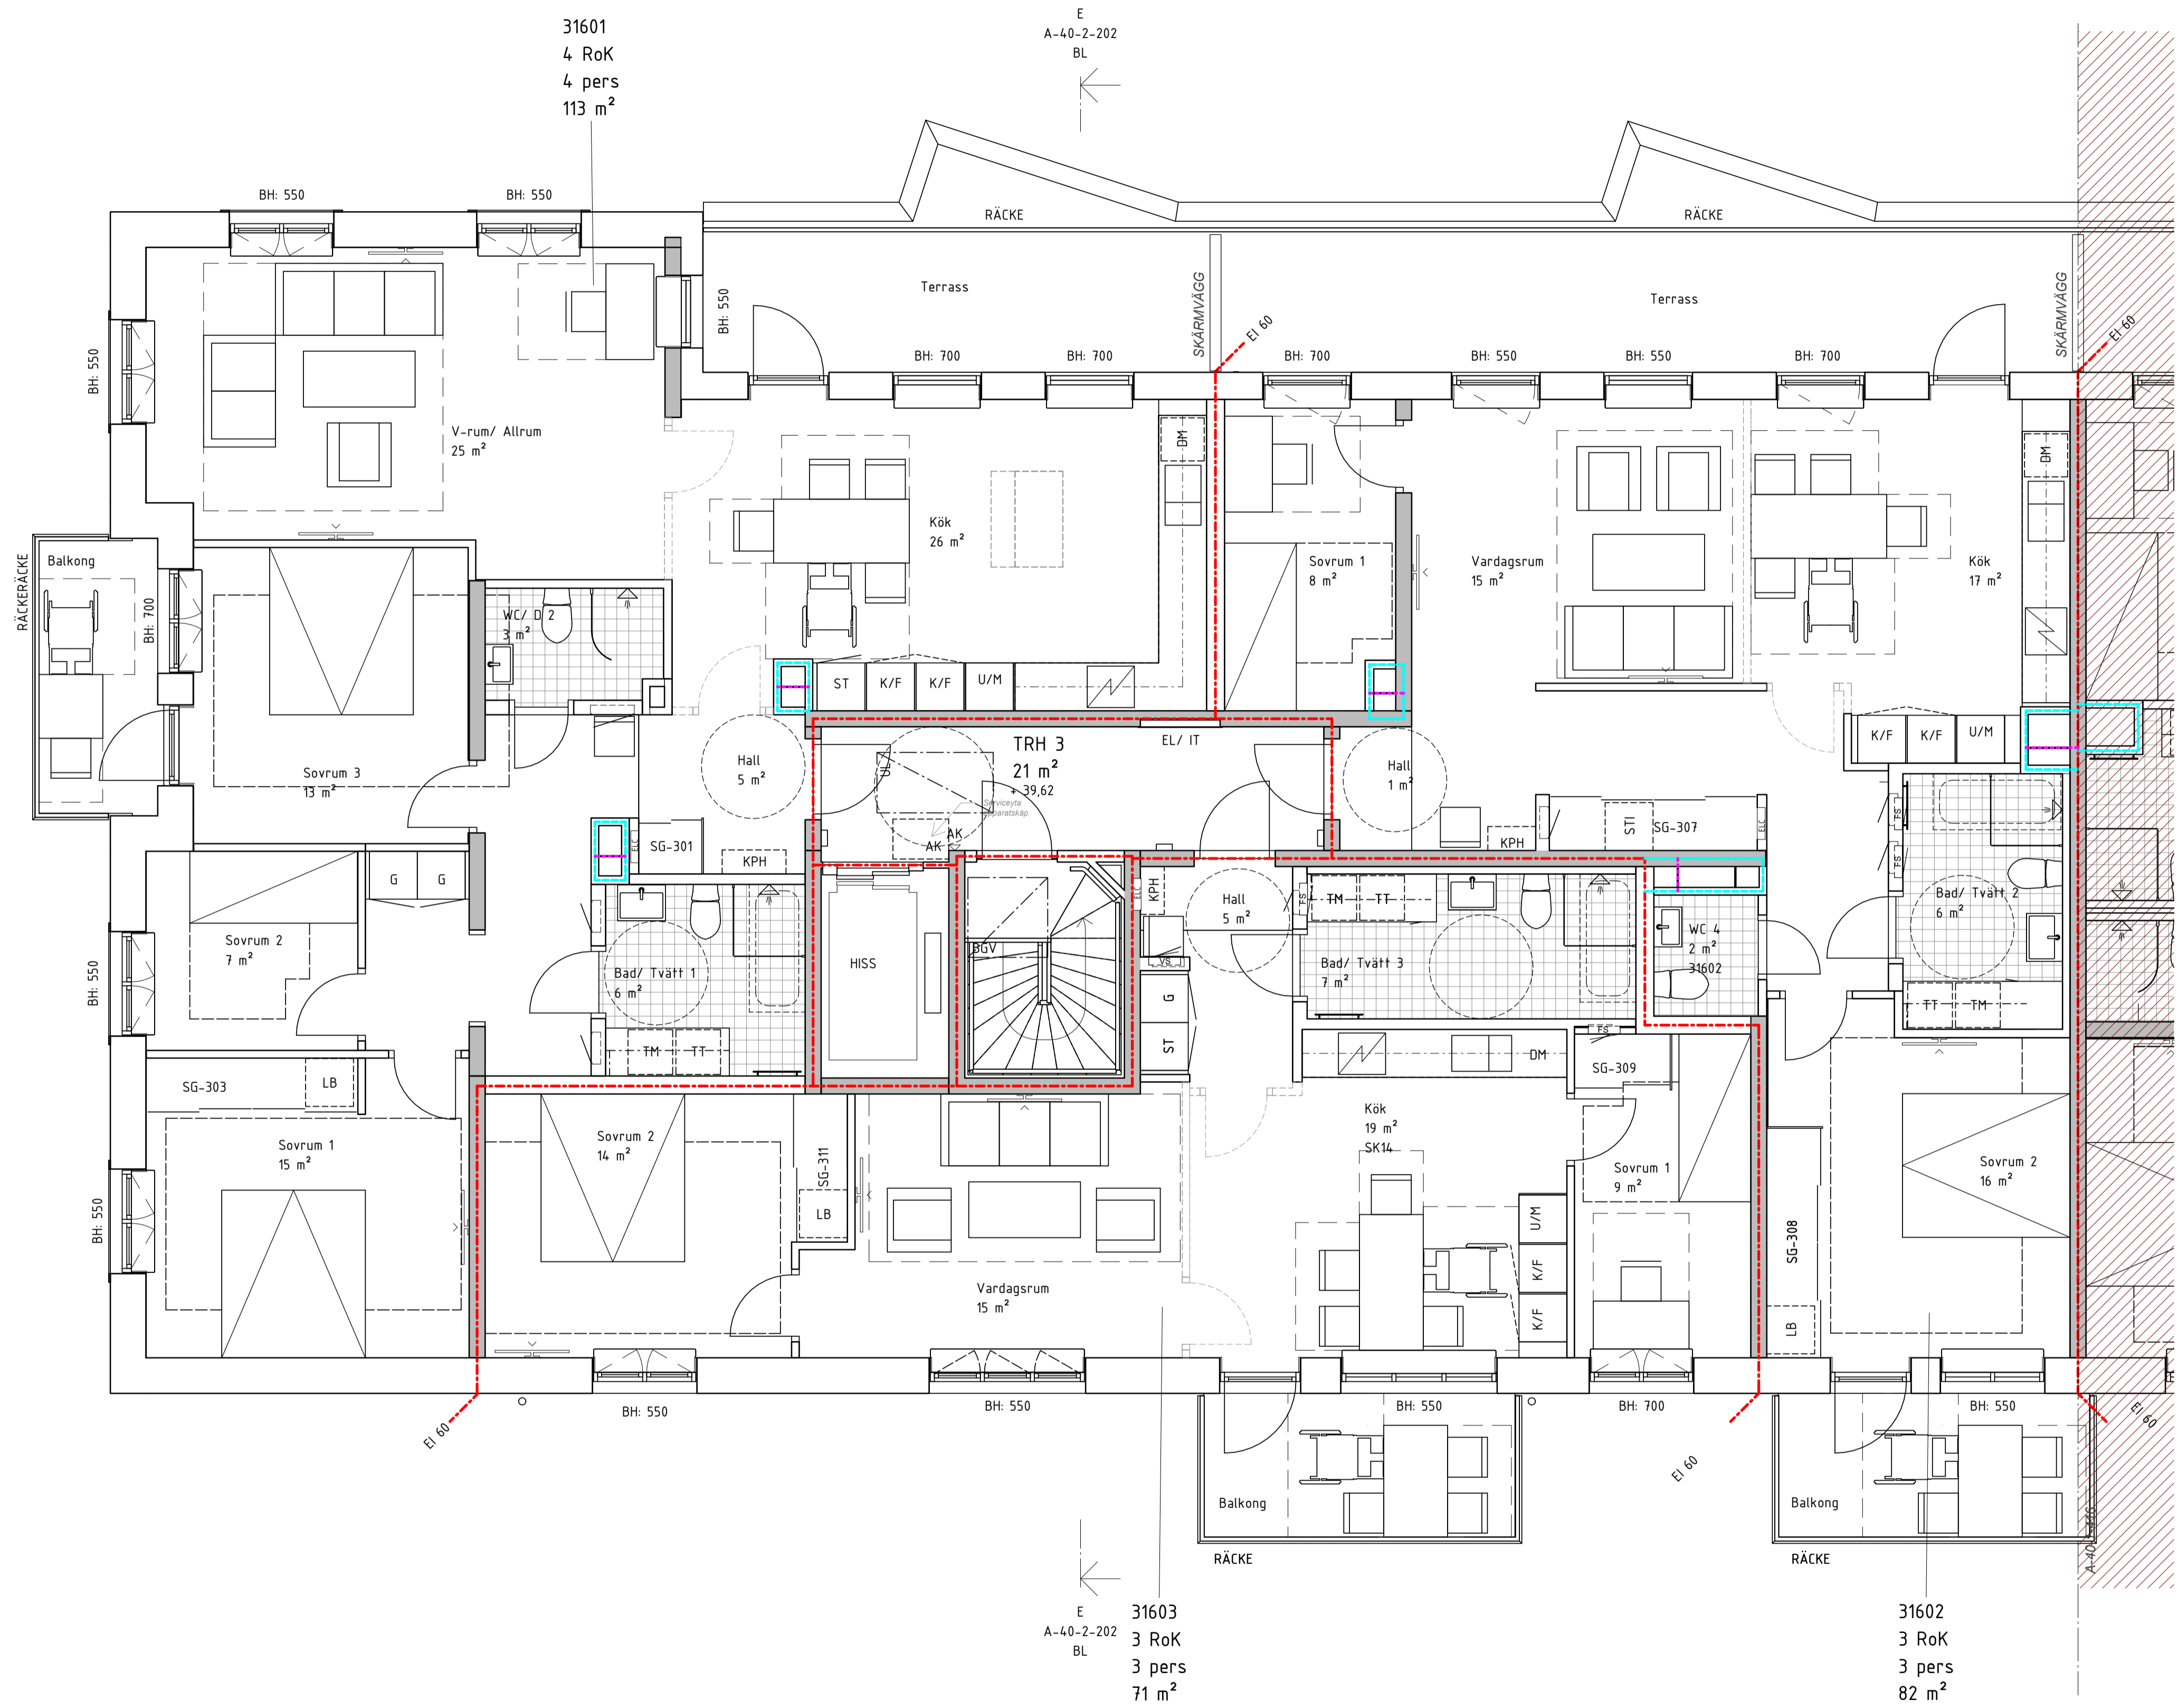

BYGGLOVHANDLING

white		Borätt SENIORGARDEN	
Rosenborgsgatan 12, 171 06 Solna 08-626 66 30		Passionsfrukten 1 & 2 Södermalm, Stockholm Plan 16 TRH 3	
A3 1:100 SKALA A1 1:50		A-40-1-316 BL	
RITAD KONSTRUERAD KSJ		HÄNLAGGARE KSJ	
DATUM 2024-07-02 C. Wallander		ARBETSNUMMER 9166840500	
KOD TYP POS		RITNINGSNUMMER	
		REV	

