



FÖRKLARINGAR OCH
HÄNVISNINGAR


SE RITNING: A-40-1-109 BL

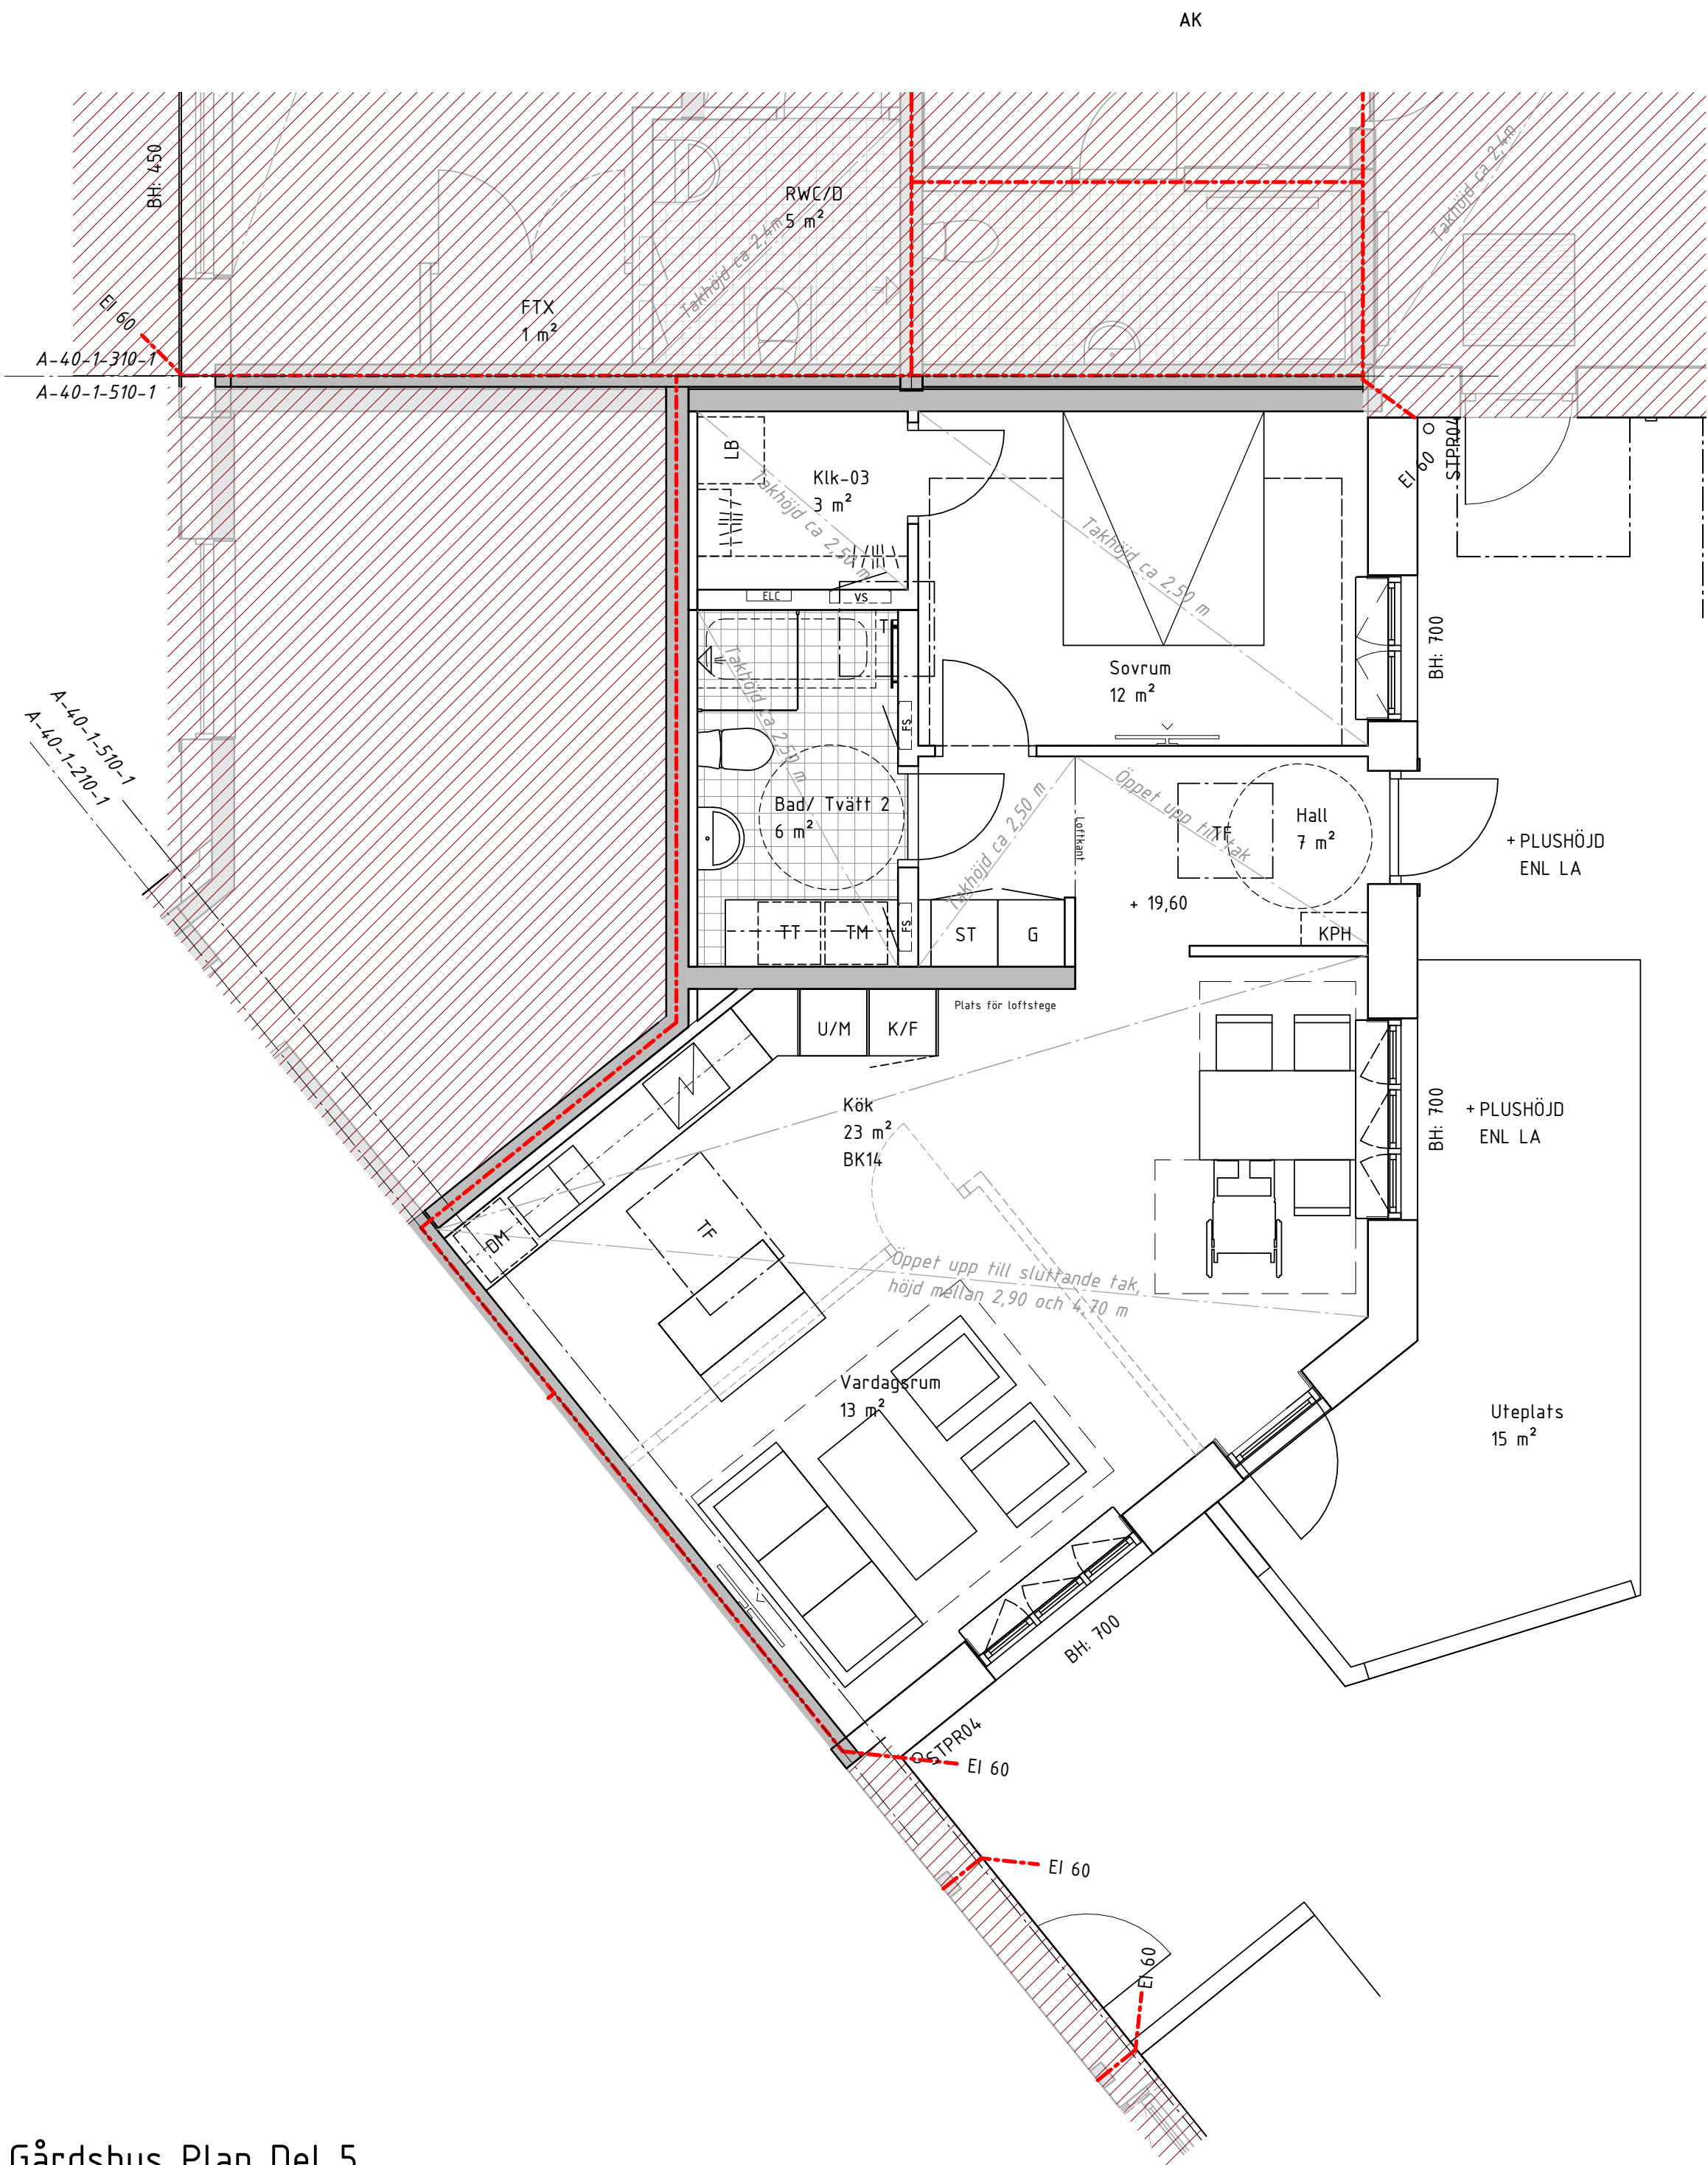

Gårdshus Plan Del 5

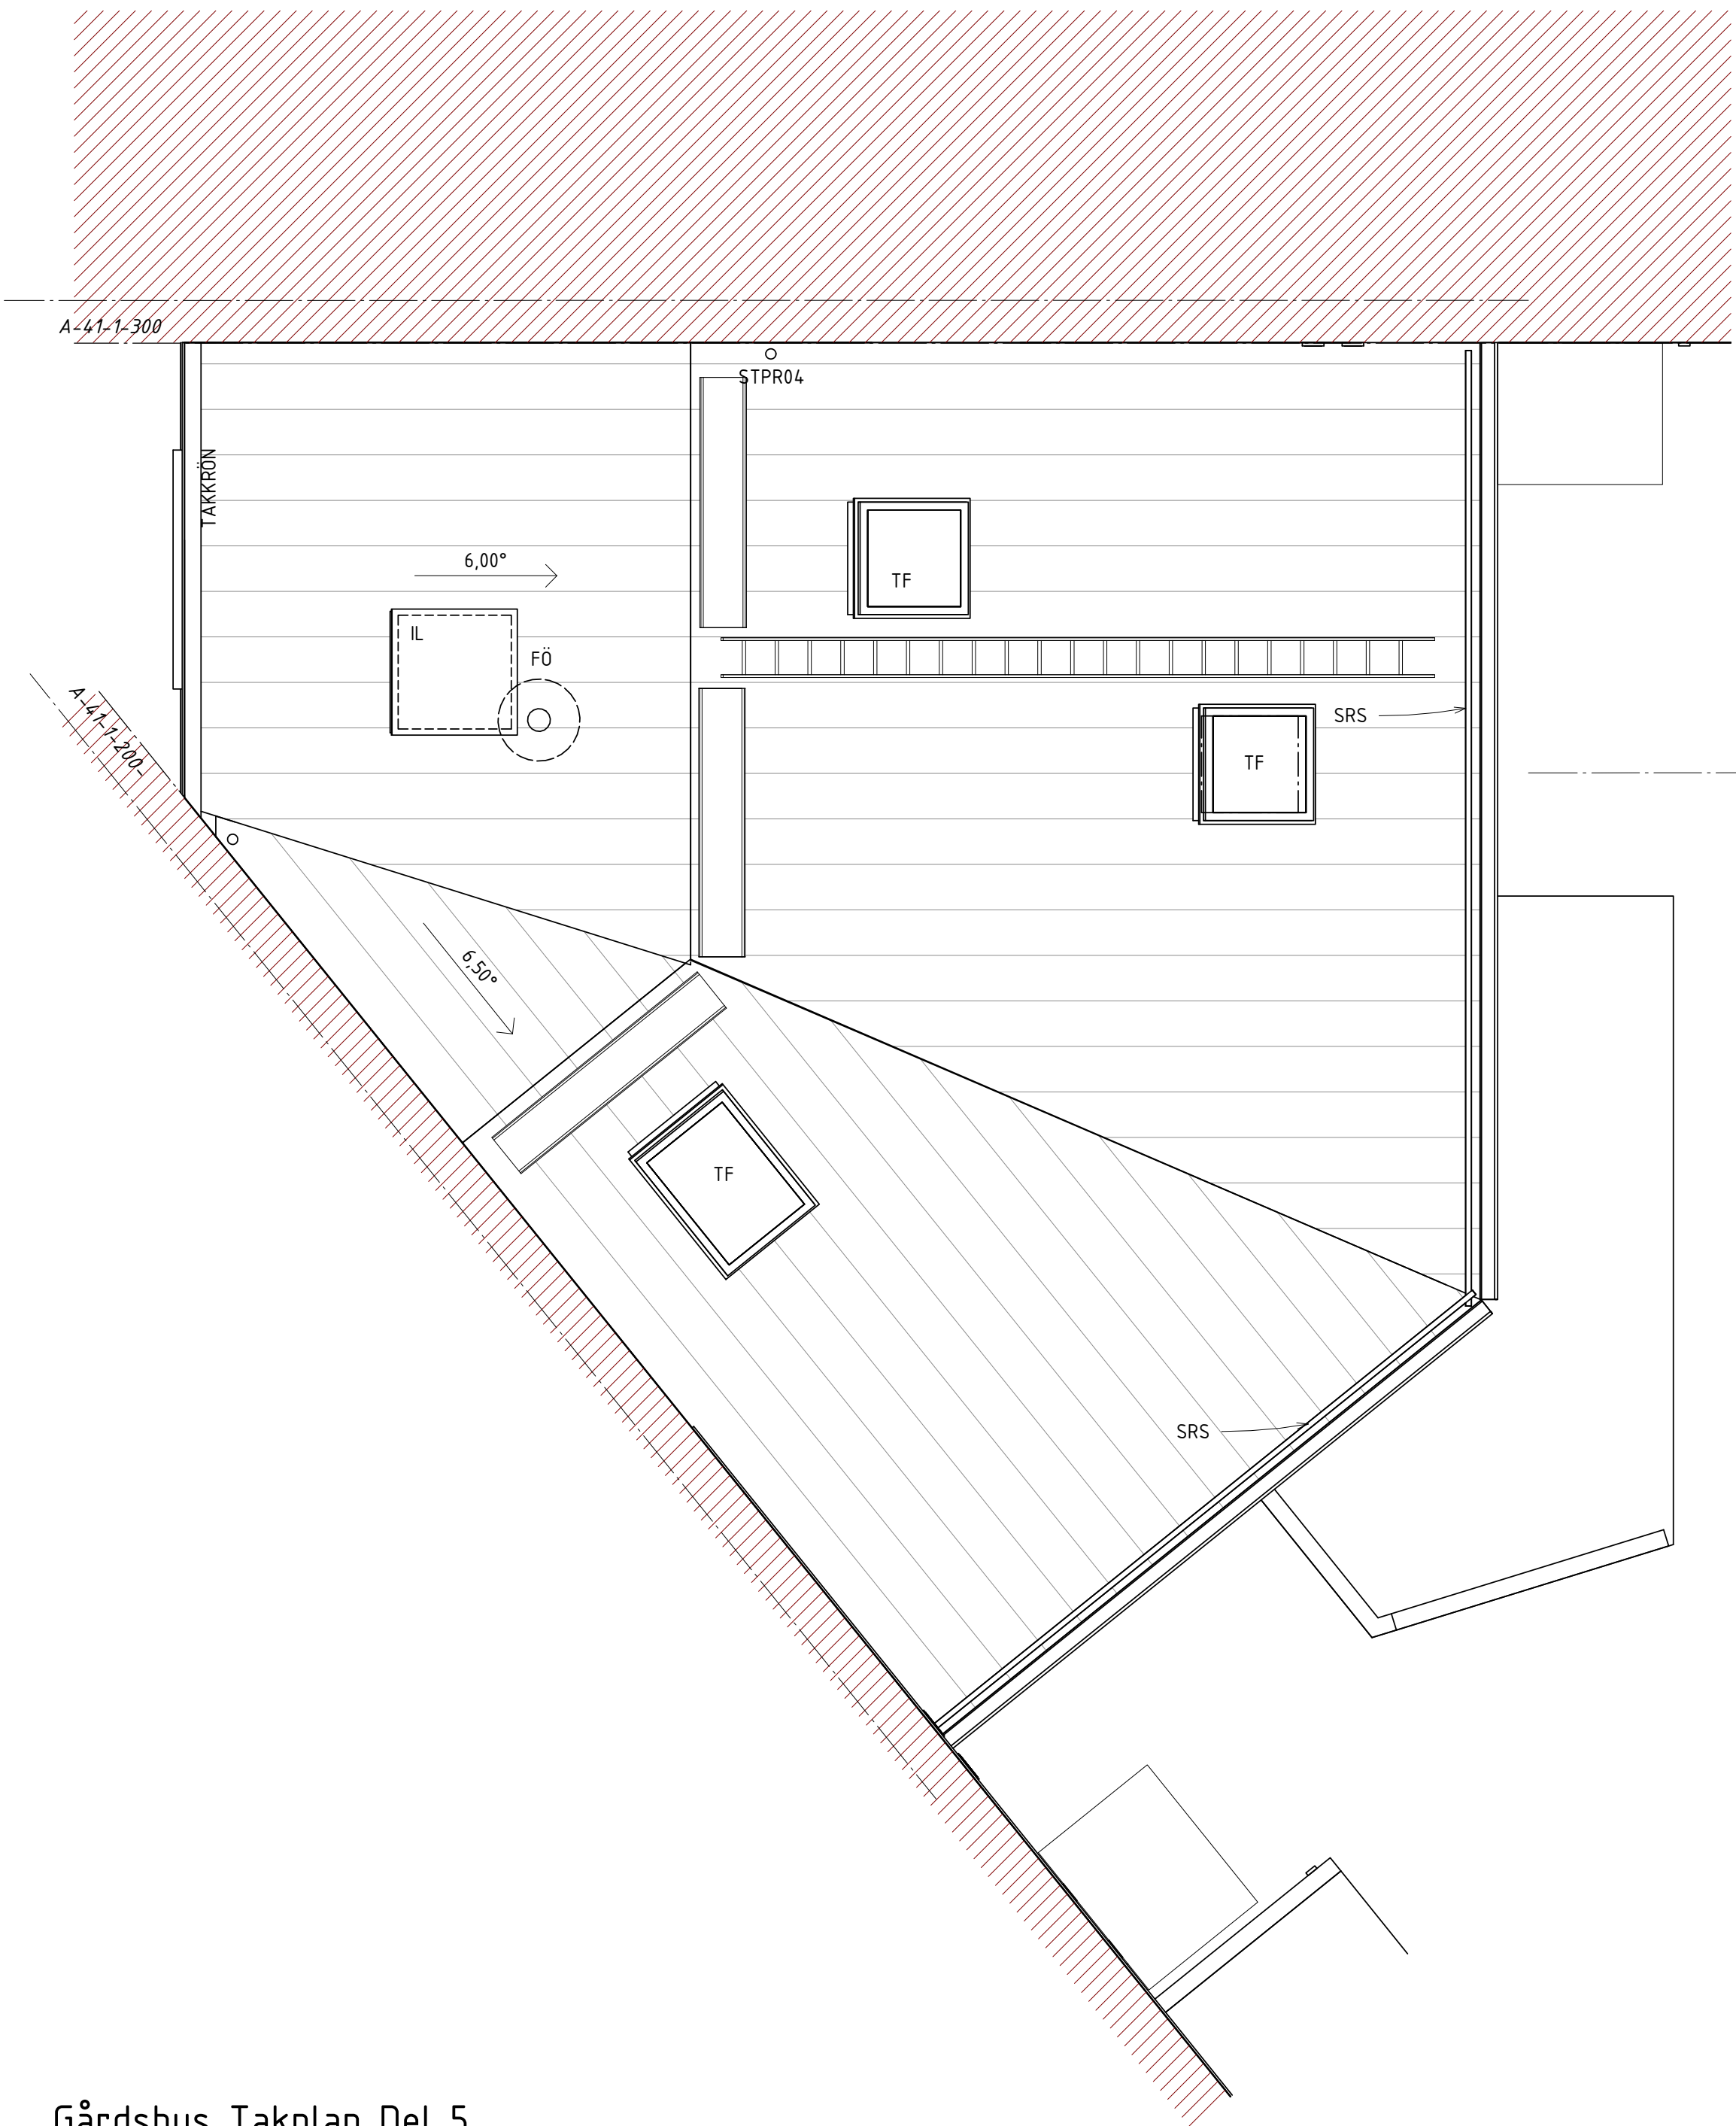

Gårdshus Takplan Del 5

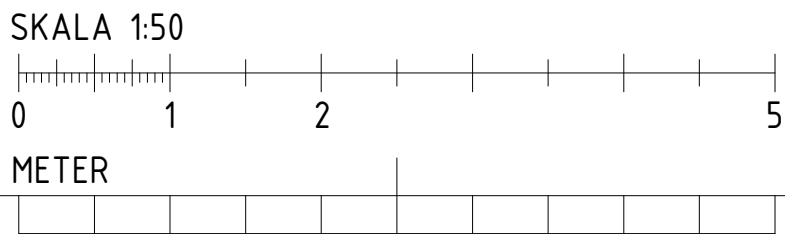

BYGGLOVHANDLING

white

☑ A WHITE ARKITEKTER AB
☐ K BJERKING AB
☐ E EDQVIST KONSULTBYRÅ AB
☐ V INSTRÅ
☐ VA LANDARK
☐ L LANDARK

TELEFON 08-402 25 00
TELEFON 0102-118 098
TELEFON 031-723 84 14
TELEFON 08-615 68 10
TELEFON 08-770 00 25
TELEFON 08-770 00 25

RITAD KONSTRUERAD
KSJ
DATUM
2024-07-02 C. Wallander

HANDLAGGARE
KSJ
ANSVARIG

ARBETSNUMMER
9166840500

Borätt SENIORGARDEN
Rosenborgsgatan 12, 171 06 Solna 08-626 66 30

Passionsfrukten 1 & 2
Södermalm, Stockholm
Plan 10 Entre Gårdshus

A3 1:100
SKALA A1 1:50
A-40-1-510-1 BL

