
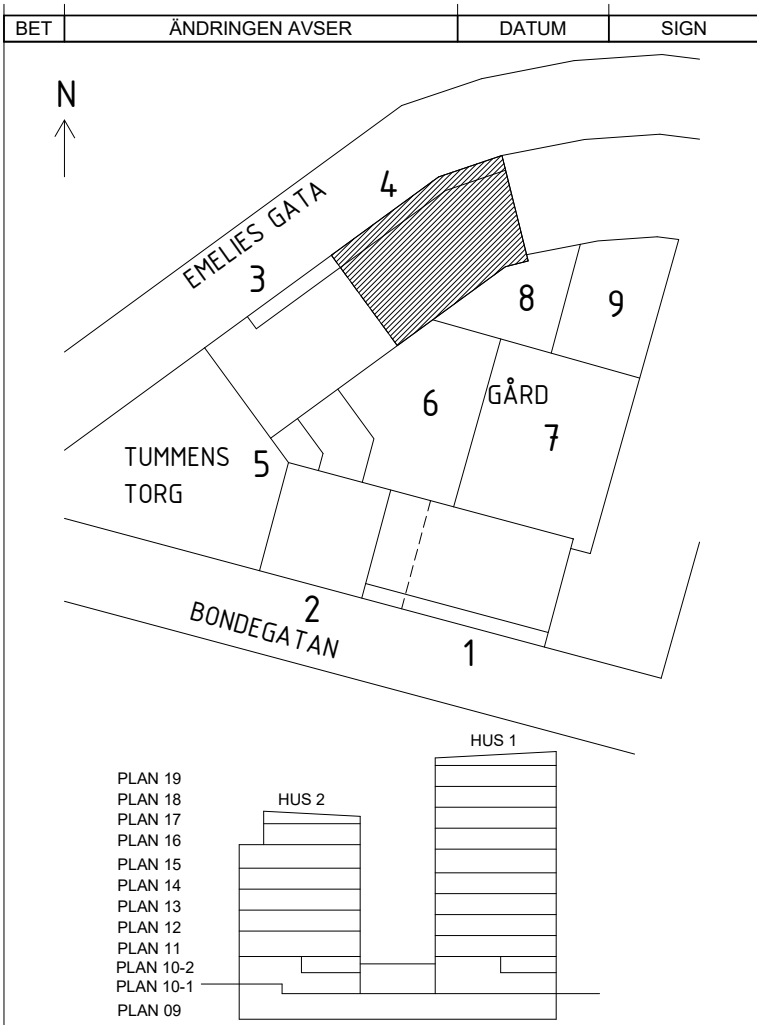
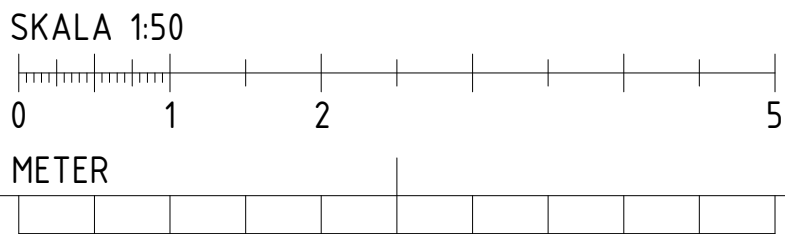


FÖRKLARINGAR

SE RITNING: A-41-1-100 BL

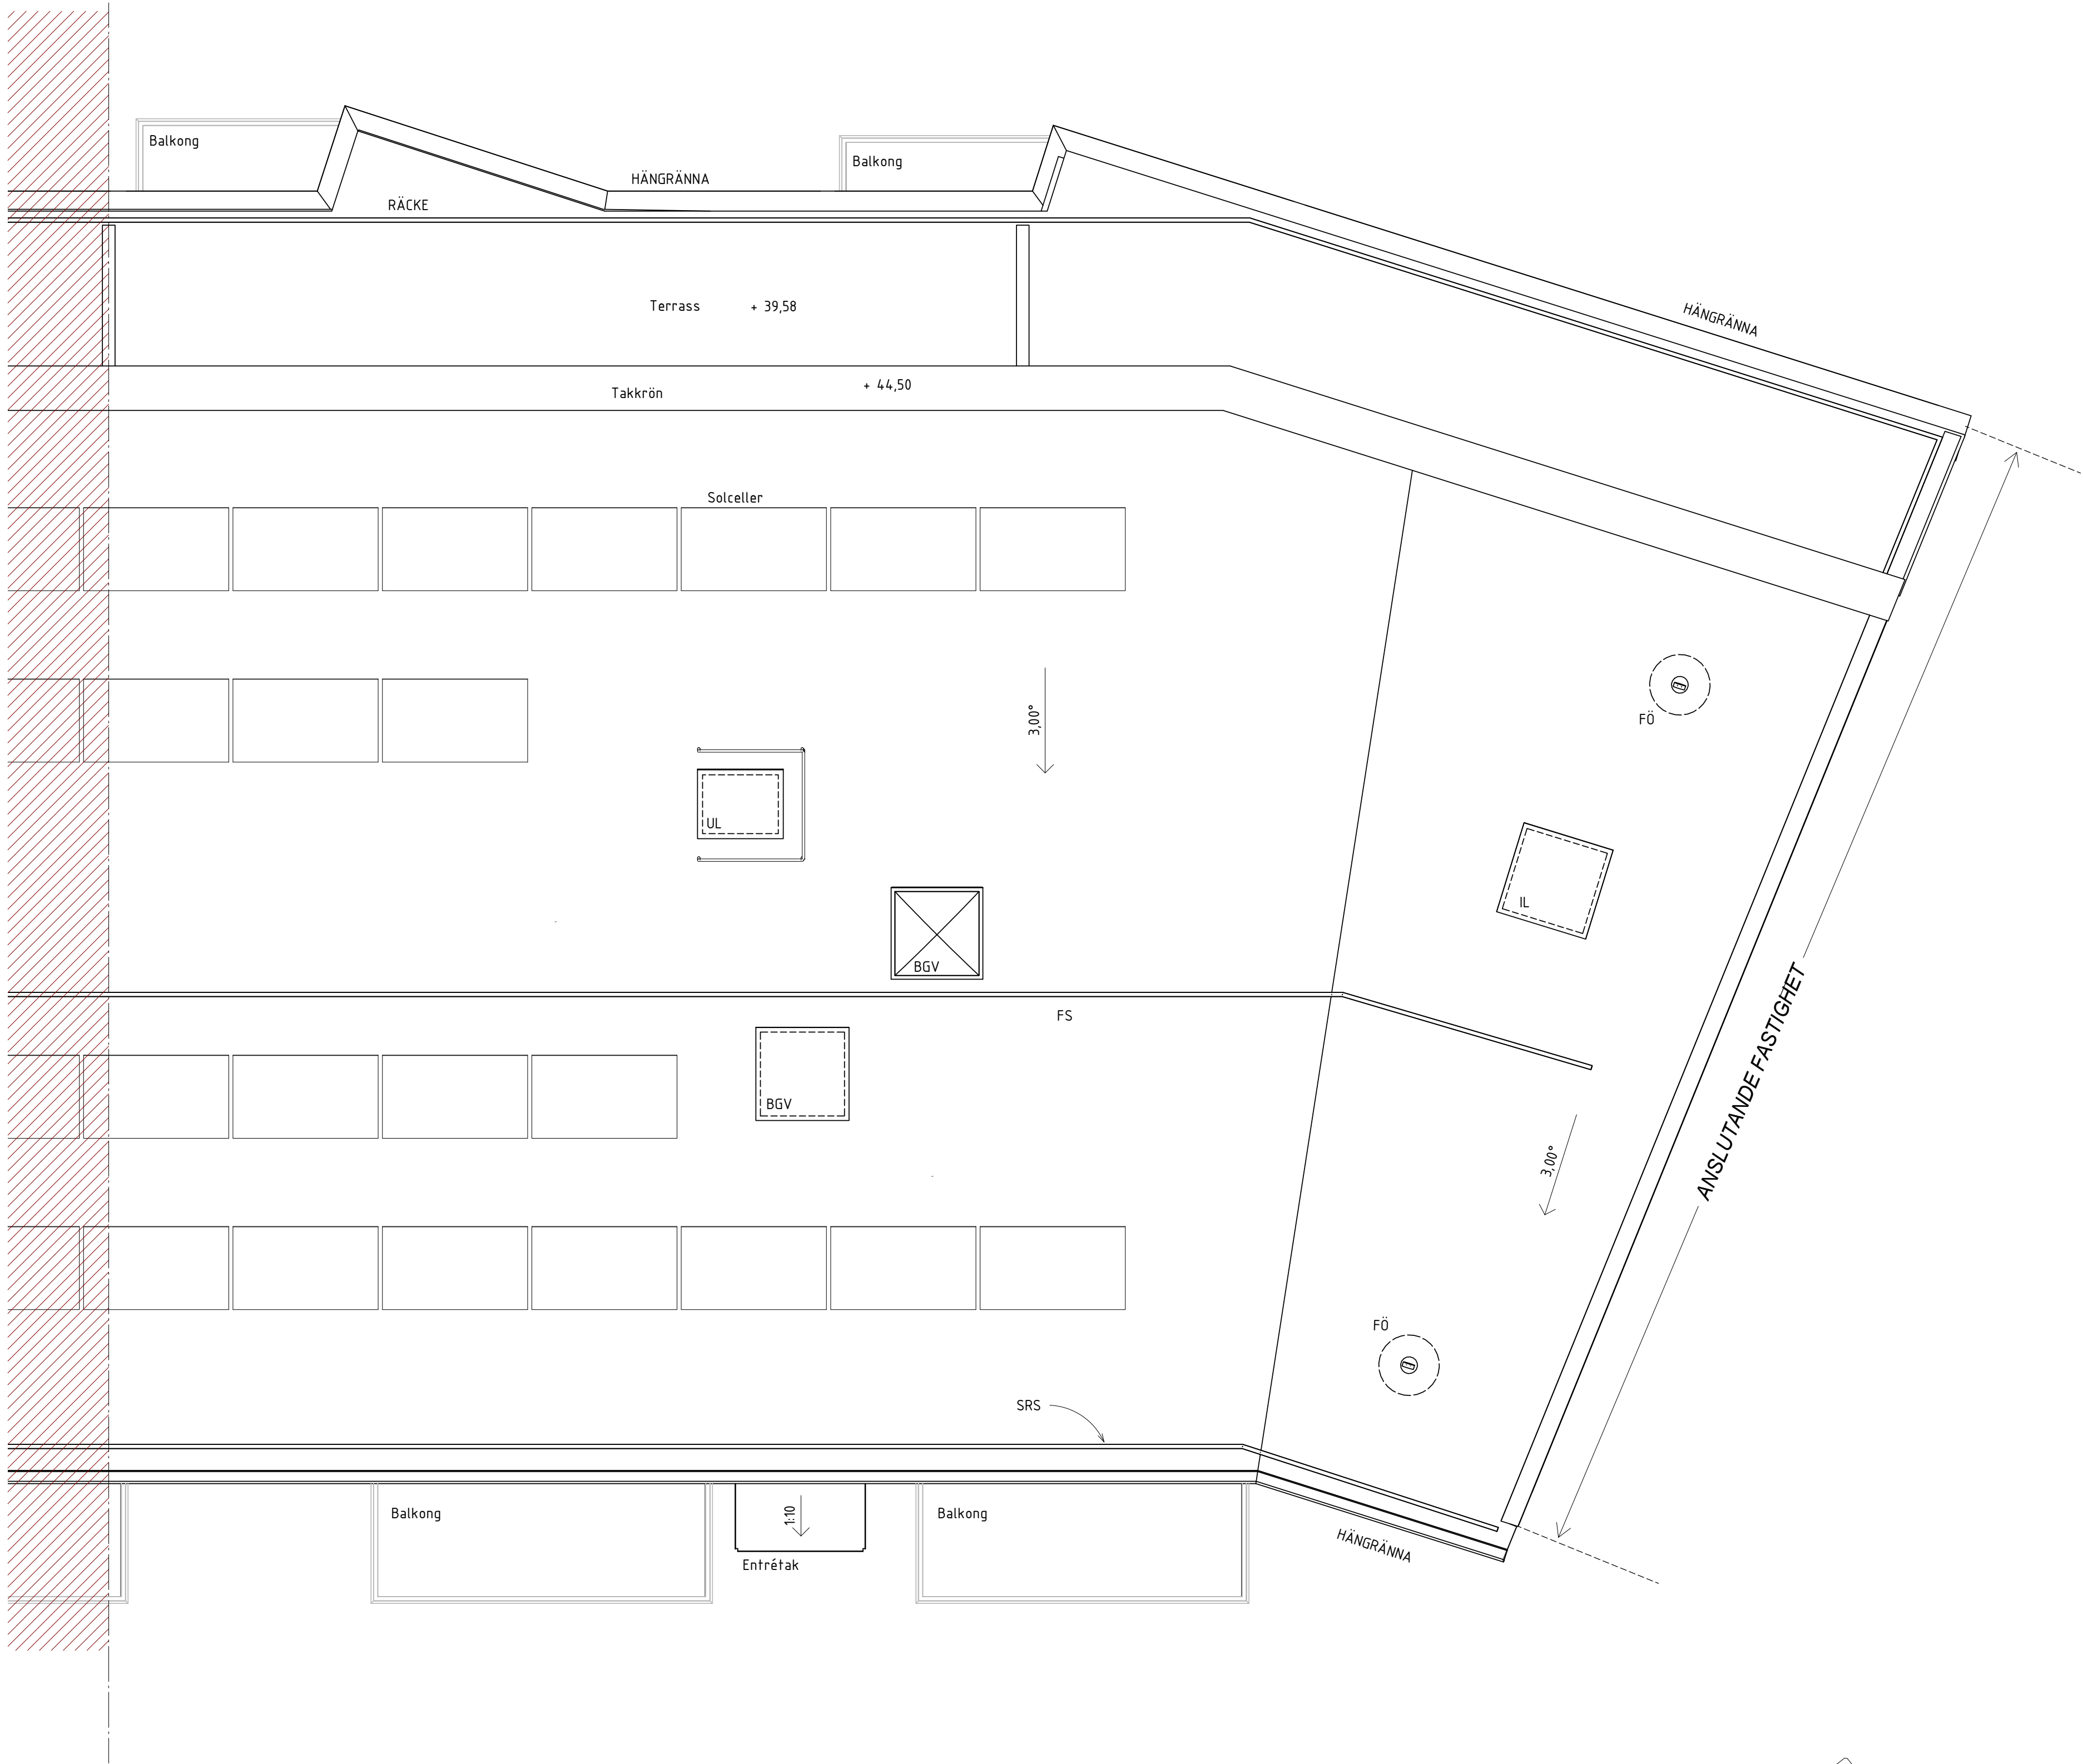

BYGGLOVHANDLING

white

Borätt SENIORGÅRDEN

Rosenborgsgatan 12, 171 06 Solna 08-626 66 30

Passionsfrukten 1 & 2
Södermalm, Stockholm
Takplan Seniorgården TRH 4
SENIORGÅRDEN

RITAD KONSTRUERAD
IAG
DATUM
2024-07-02 C. Wallander

TELEFON 08-402 25 00
TELEFON 0102-118 098
TELEFON 031-723 84 14
TELEFON 08-615 68 10
TELEFON 08-770 00 25
TELEFON 08-770 00 25

HANDLÄGGARE
KSJ
ANSVARIG

ARBETSNUMMER
9166840500

A3 1:100
SKALA A1 1:50
KOD TYP: POS
RITNINGSNUMMER
A-41-1-400 BL
REV