


FÖRKLARINGAR

- BGV Lucka för brandgasventilation
FÖ Förankringsögla
FS Förankringsskena för kontinuerlig infästning
IL Inspektionslucka
SRS Snörasskydd
STPR Stuprör
UL Uppstigningslucka

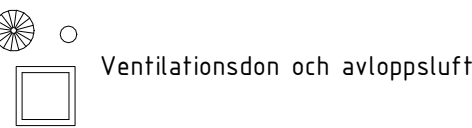


FÖRESKRIFTER

Takplaner och taksäkerhet ska detaljprojekteras i senare skede.
Tak ska förses med fasta installationer enl branschstandard för att uppfylla erforderlig taksäkerhet.

HÄNVISNINGAR

Material och kulörer se fasadritningar

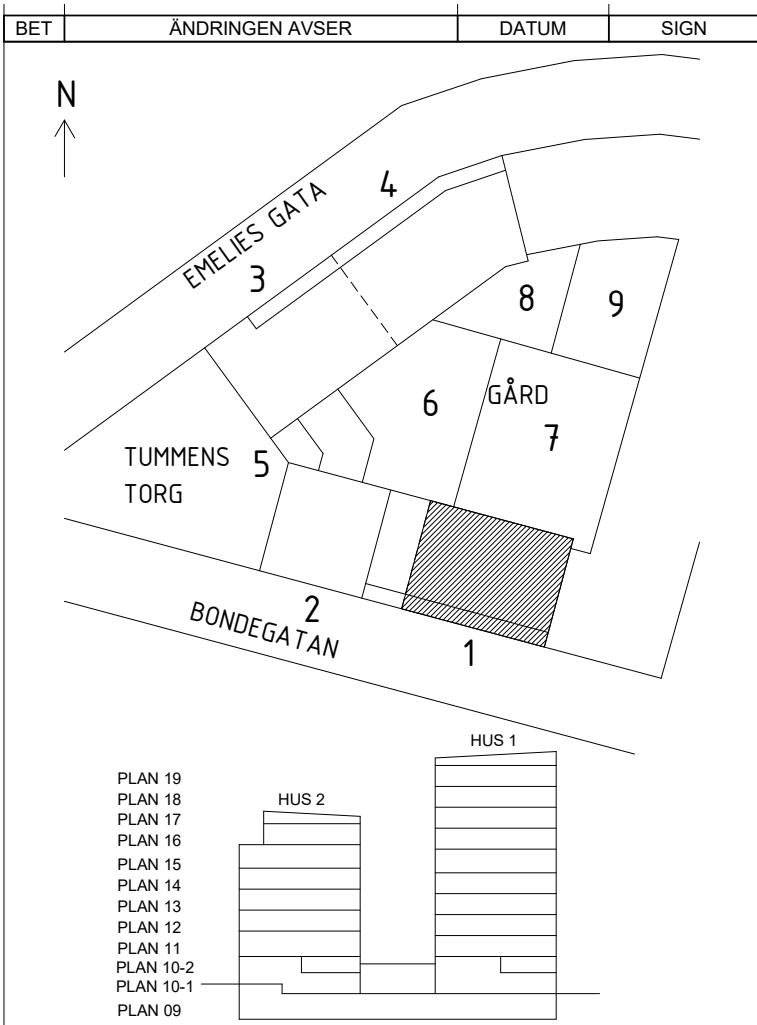

BYGGLOVHANDLING

white		Borätt SENIORGARDEN Rosenborgsgatan 12, 171 06 Solna 08-626 66 30	
<input checked="" type="checkbox"/> A WHITE ARKITEKTER AB <input type="checkbox"/> K BJERKING AB <input type="checkbox"/> E EDQVIST KONSULTBYRÅ AB <input type="checkbox"/> V INSTRA <input type="checkbox"/> VA LANDARK <input type="checkbox"/> L LANDARK		TELEFON 08-402 25 00 TELEFON 0102-118 098 TELEFON 031-723 84 14 TELEFON 08-615 68 10 TELEFON 08-770 00 25 TELEFON 08-770 00 25	
RITAD KONSTRUERAD IAG		HANSÄGARE KSJ	
DATUM 2024-07-02 C. Wallander		ARBETSNUMMER 9166840500	
KOD TYP POS		RITINGSNUMMER A3 1:100 SKALA A1 1:50 A-41-1-100 BL	