
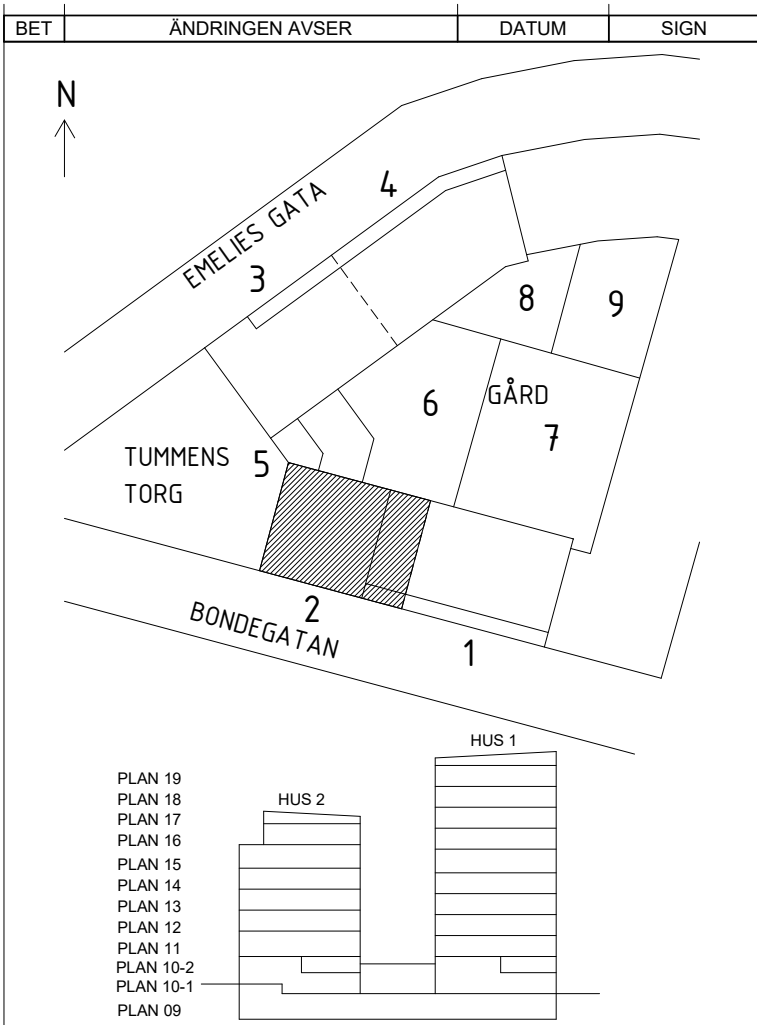


FÖRKLARINGAR

SE RITNING: A-41-1-100 BL

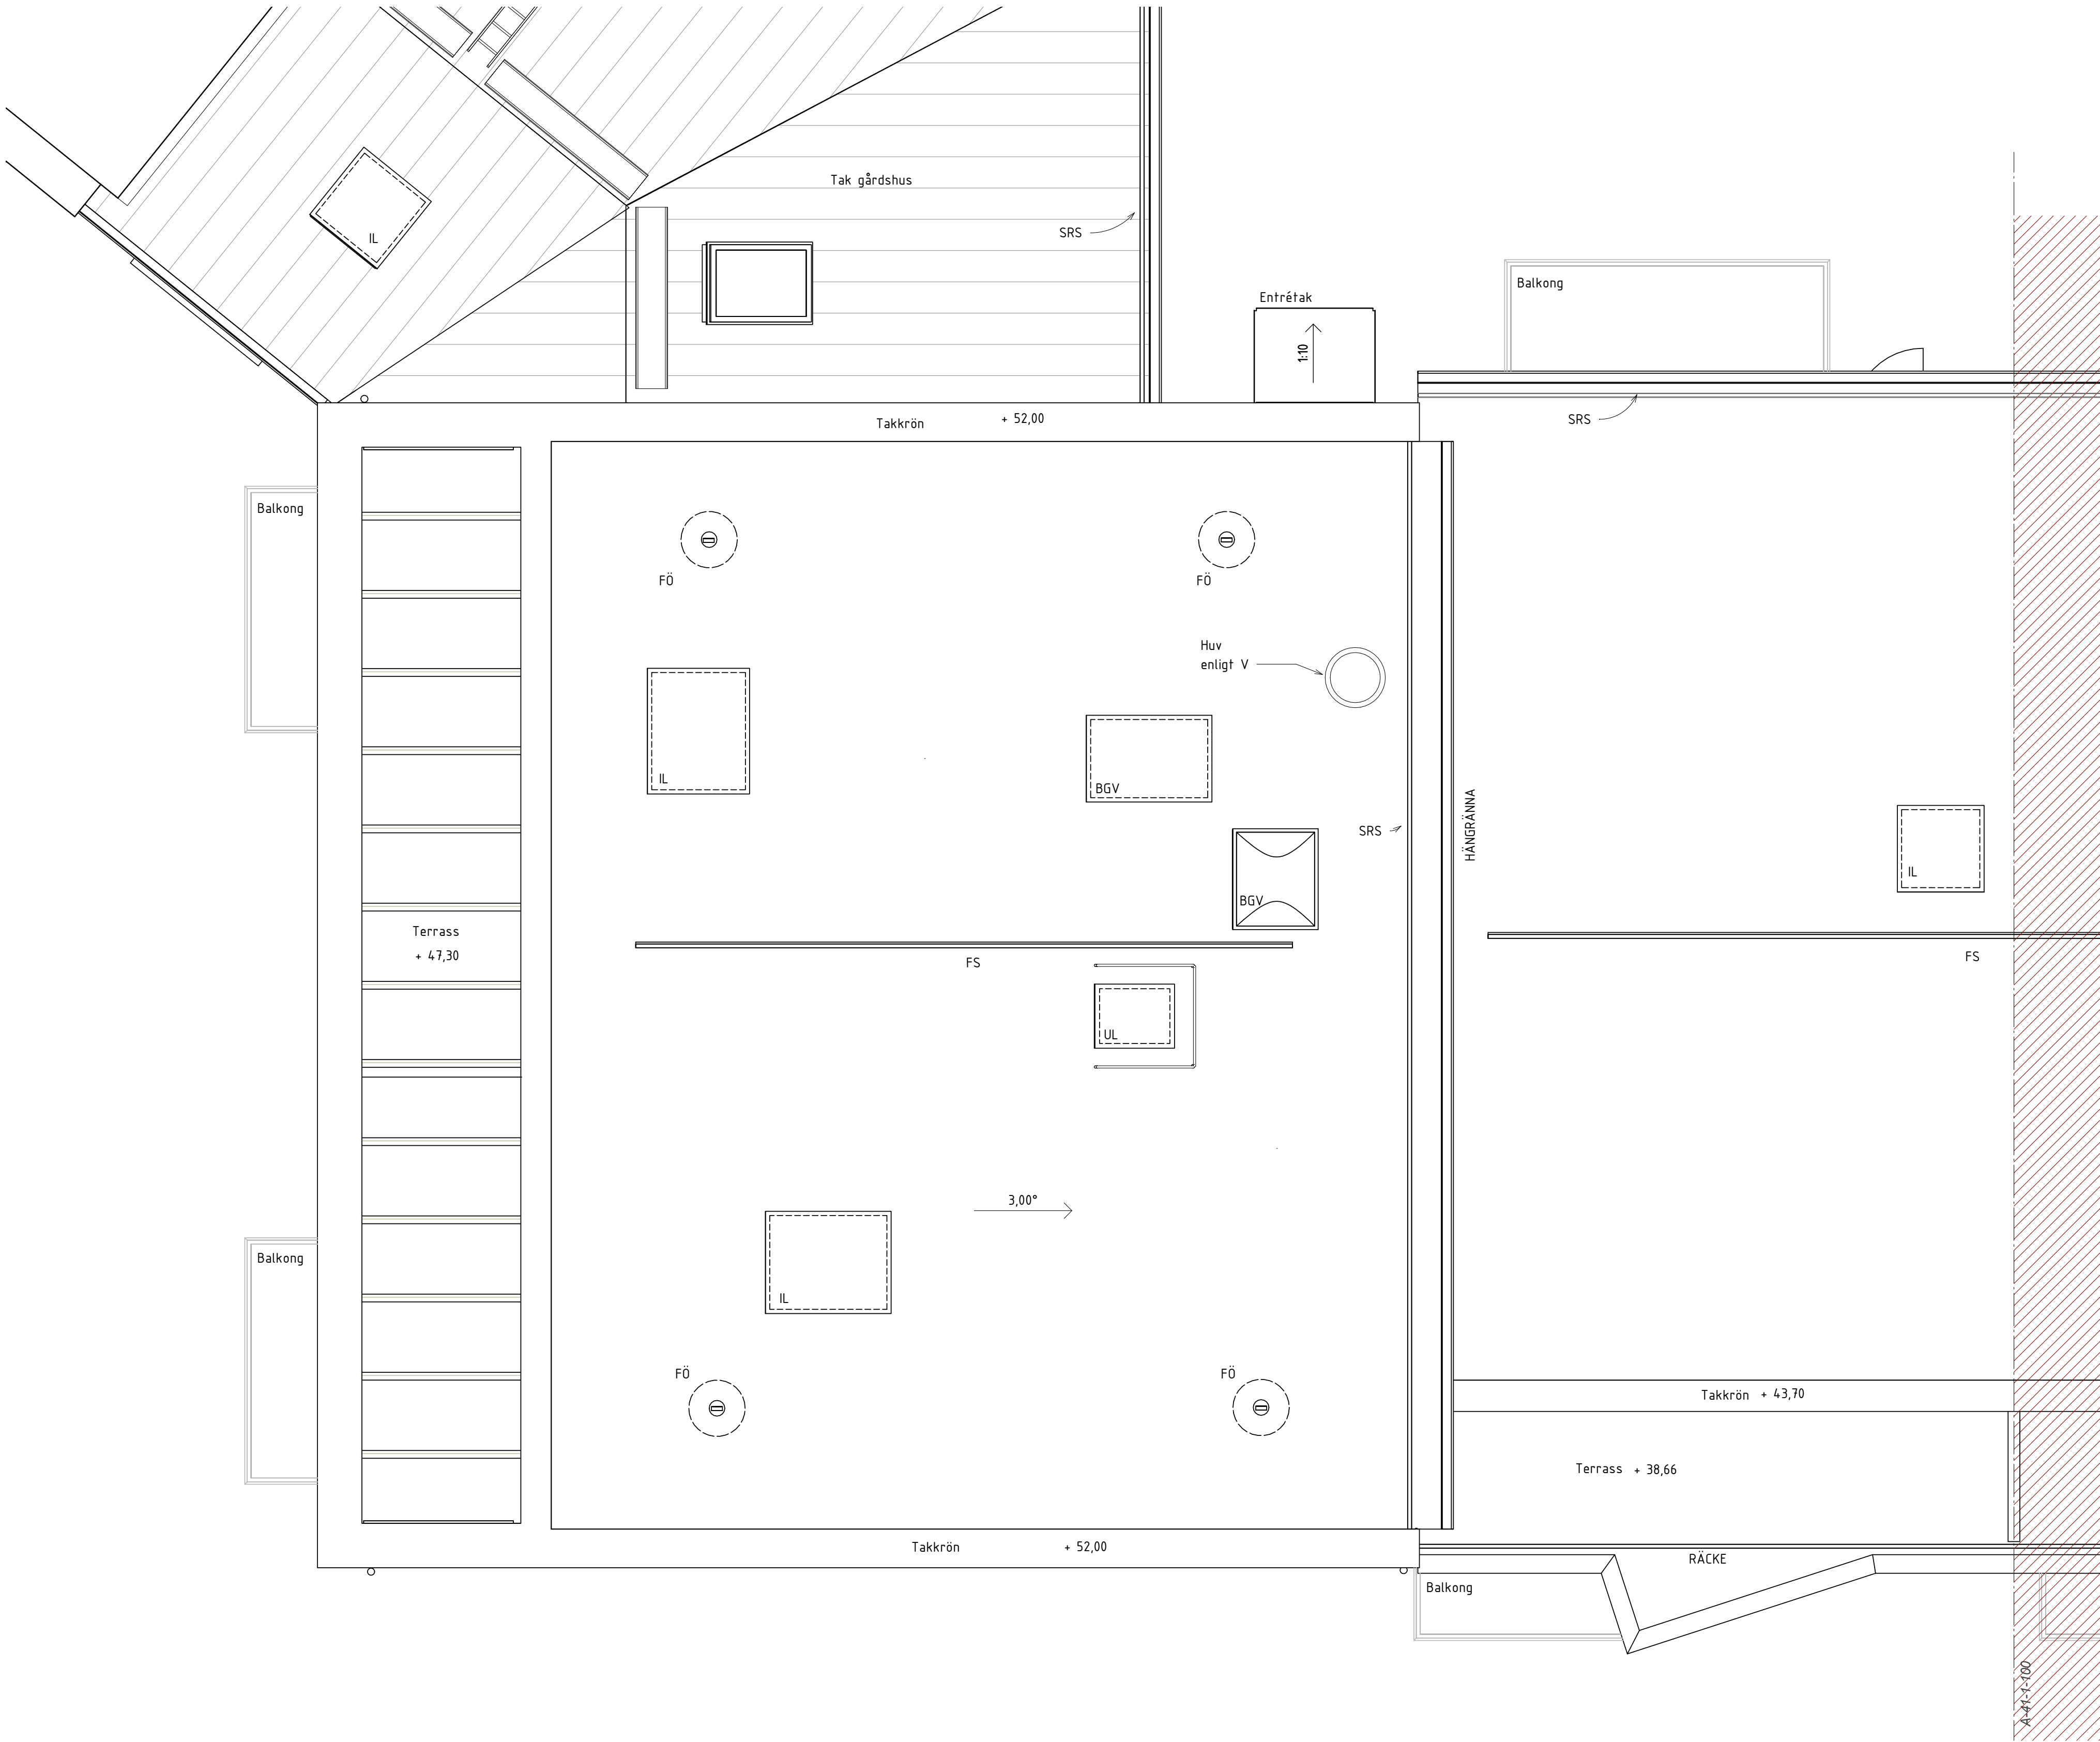

BYGGLOVHANDLING

white

Borätt

SENIORGARDEN

Rosenborgsgatan 12, 171 06 Solna 08-626 66 30

- ☒ A WHITE ARKITEKTER AB
☐ K BJERKING AB
☐ E EDQVIST KONSULTBYRÅ AB
☐ V INSTRA
☐ VA LANDARK
☐ L LANDARK

TELEFON 08-402 25 00
TELEFON 0102-118 098
TELEFON 031-723 84 14
TELEFON 08-615 68 10
TELEFON 08-770 00 25
TELEFON 08-770 00 25

RITAD KONSTRUERAD
IAG
DATUM
2024-07-02 C. Wallander

HANDLÄGGARE
KSJ

ARBETSNUMMER
9166840500

Passionsfrukten 1 & 2
Södermalm, Stockholm
Takplan Borätt TRH 2
BORÄTT

A3 1:100
SKALA A1 1:50

KOD TYP POS

RITINGSNUMMER

REV

A-41-1-200 BL

SKALA 1:50

