


FÖRKLARINGAR

- BGV Lucka för brandgasventilation
- FÖ Förankringsögla
- FS Förankringsskena för kontinuerlig infästning
- IL Inspektionslucka
- SRS Snörasskydd
- STPR Stuprör
- UL Uppstigningslucka

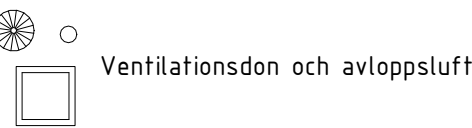


FÖRESKRIFTER

Takplaner och taksäkerhet ska detaljprojekteras i senare skede. Tak ska förses med fasta installationer enl branschstandard för att uppfylla erforderlig taksäkerhet.

HÄNVISNINGAR

Material och kulörer se fasadritningar

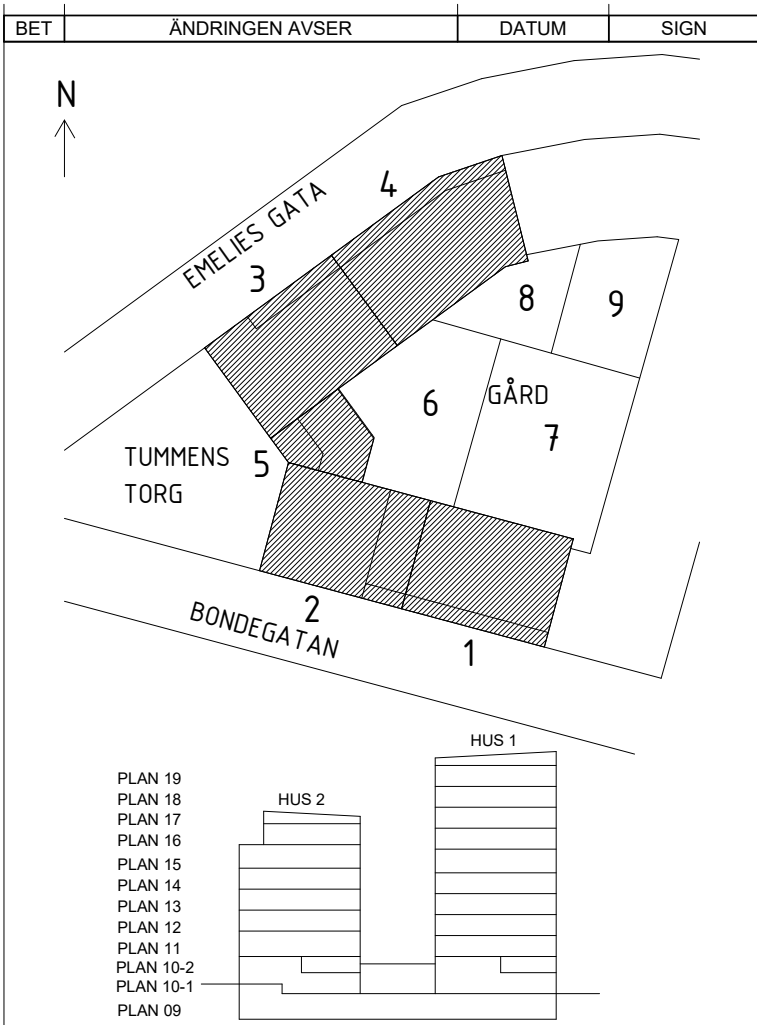

BYGGLOVHANDLING

white		Borätt SENIORGARDEN	
Rosenborgsgatan 12, 171 06 Solna 08-626 66 30		Passionsfrukten 1 & 2 Södermalm, Stockholm	
Takplan Översikt BORÄTT, SENIORGÅRDEN		A3 1:400 SKALA A1 1:200	
RTAD KONSTRUERAD IAG		HANLÄGGARE KSJ	ARBETSNUMMER 9166840500
DATUM 2024-07-02 C. Wallander		ANSVÄRIG	KOD TYP POS A-41-0-010 BL