



FÖRKLARINGAR/FÖRESKRIFTER

se A-40-2-101 BL

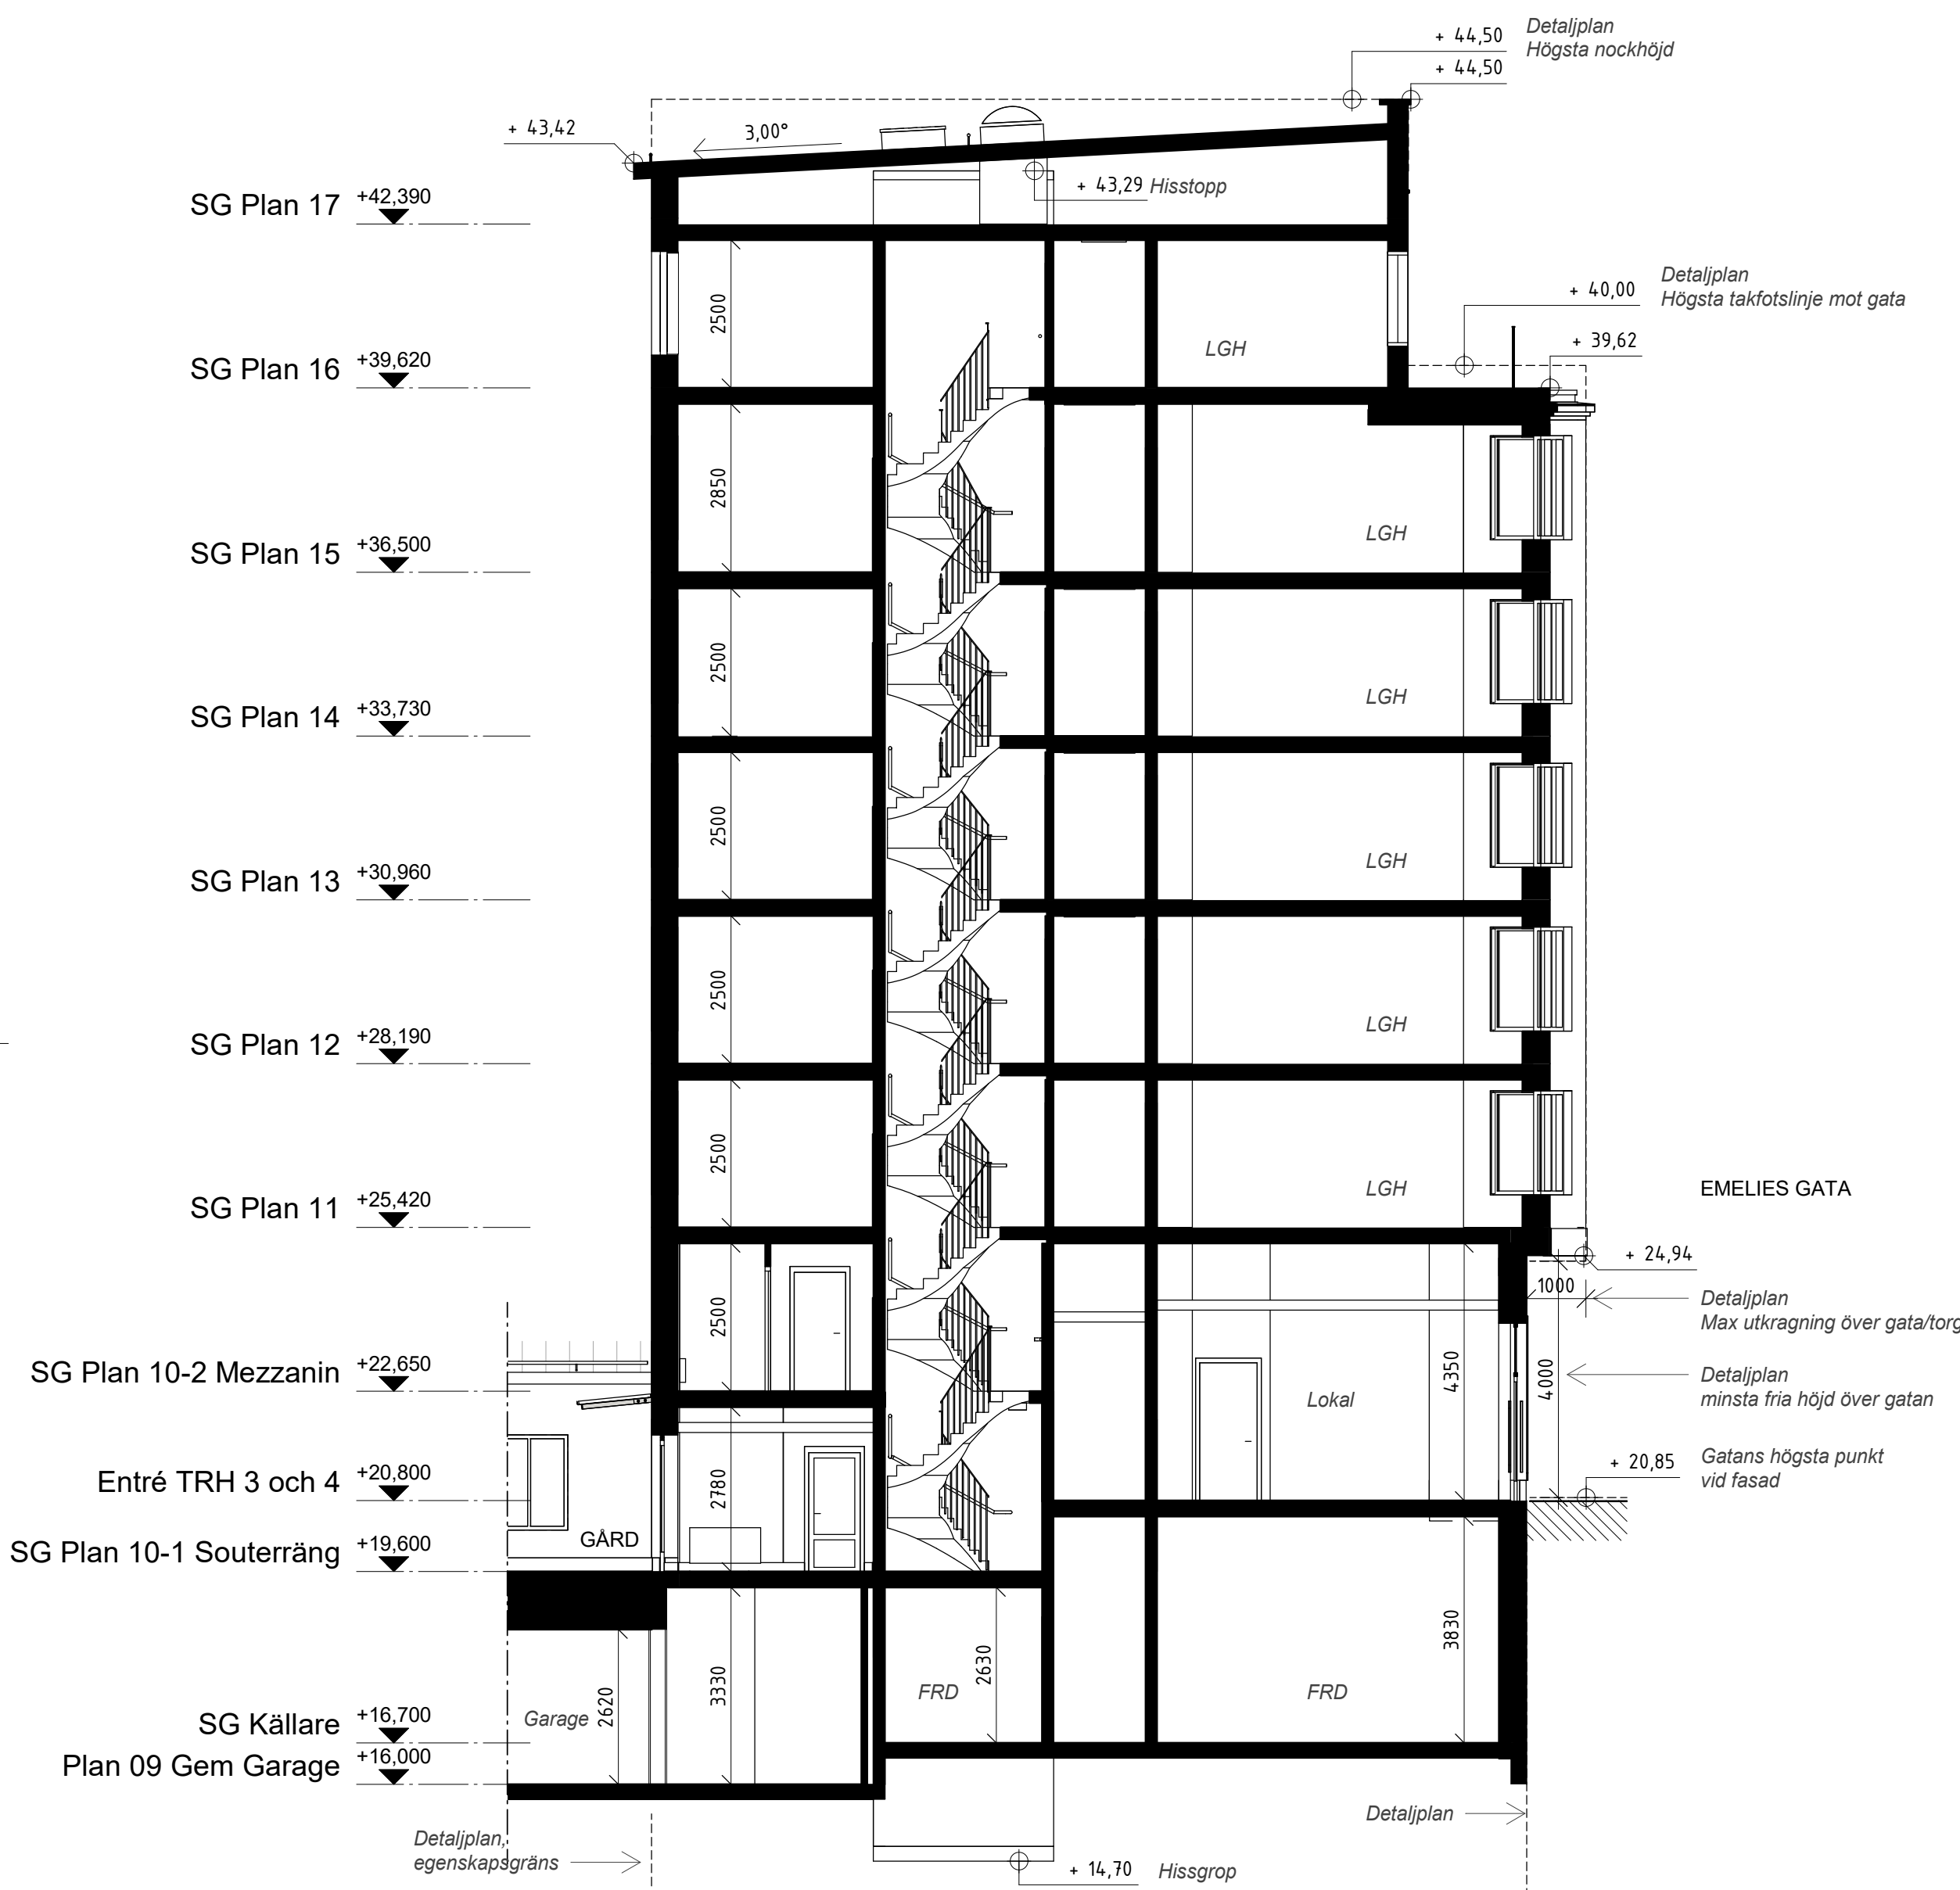


Sektion E
Genom TRH 3

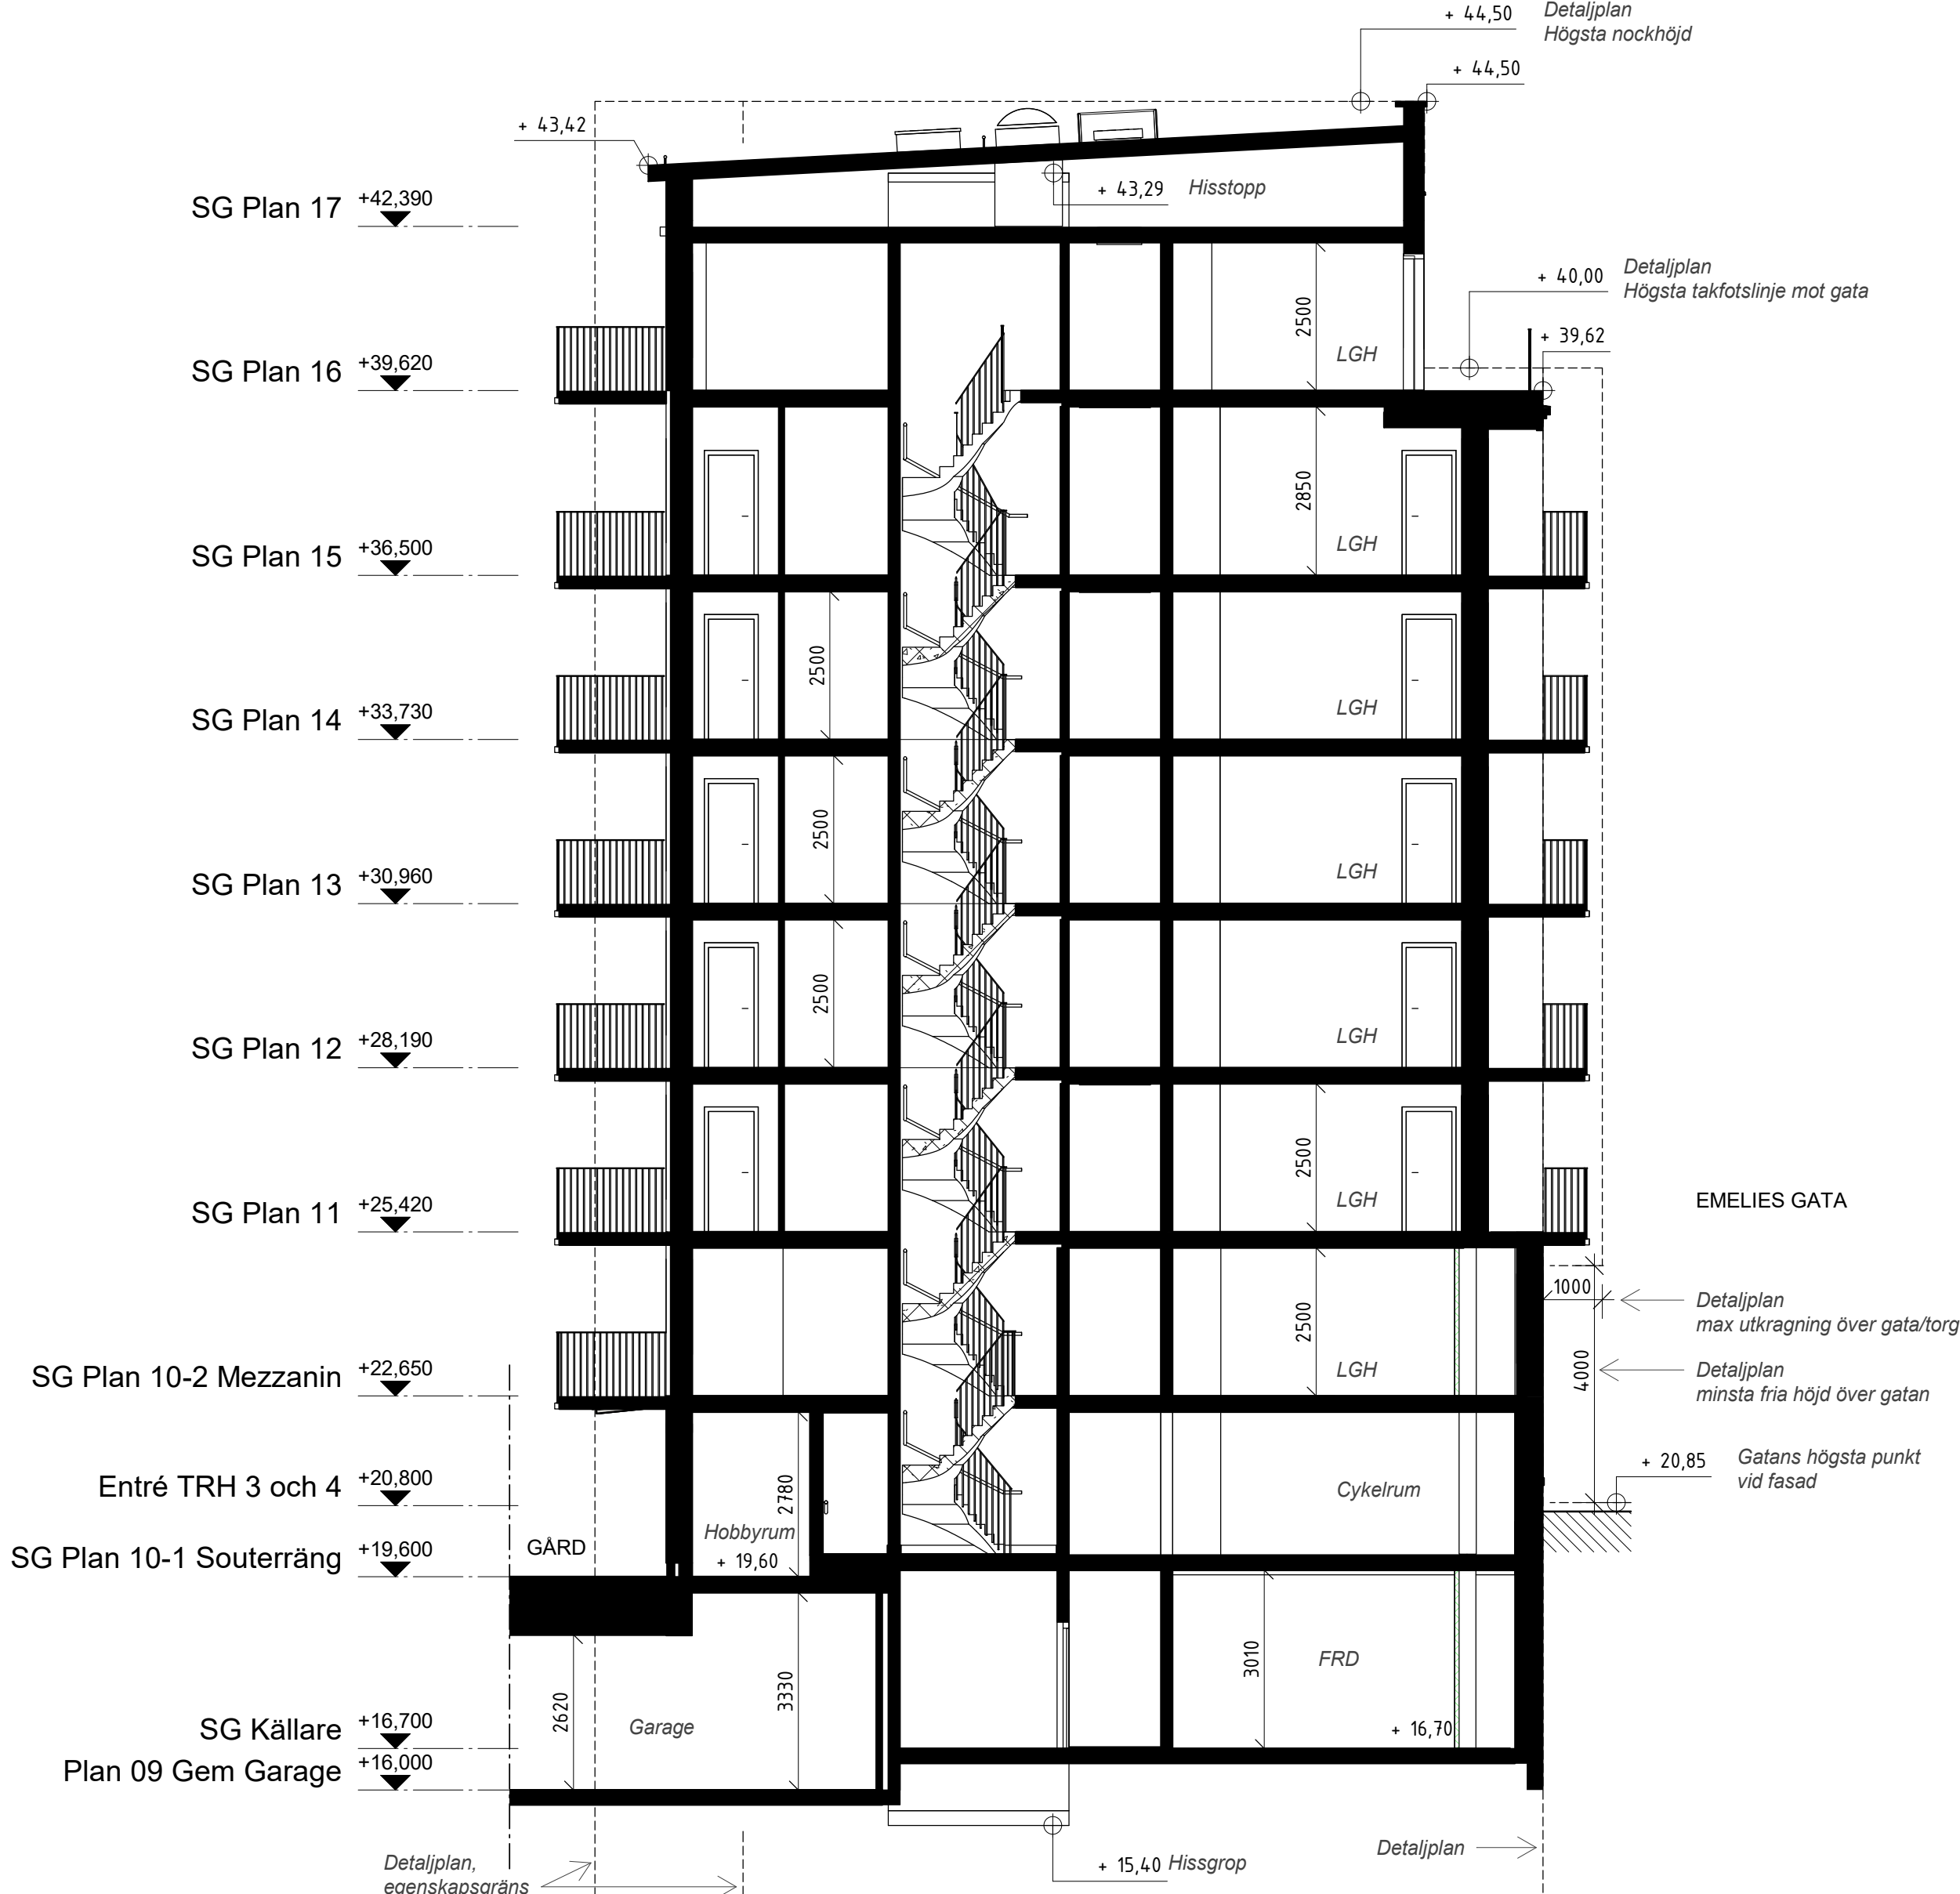

Sektion F
Genom TRH 4

SKALA 1:100

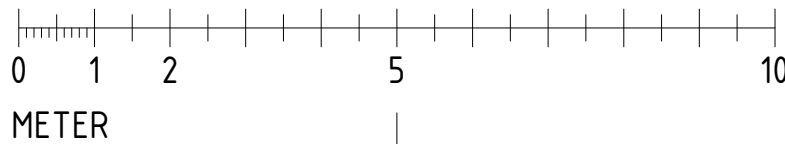

METER

BYGGLOVHANDLING

white

Borätt SENIORGARDEN
Rosenborgsgatan 12, 171 06 Solna 08-626 66 30

☒ A WHITE ARKITEKTER AB
☐ K BJERKKING AB
☐ E EDQVIST KONSULTBYRÅ AB
☐ V INSTRA
☐ VA LANDARK
☐ L LANDARK

TELEFON 08-402 25 00
TELEFON 0102-118 098
TELEFON 031-723 84 14
TELEFON 08-615 68 10
TELEFON 08-770 00 25
TELEFON 08-770 00 25

RITAD KONSTRUERAD
KSJ
DATUM
2024-07-02 C. Wallander

HANDLAGGARE
KSJ
ANSVARIG

ARBETSNUMMER
9166840500

Passionsfrukten 1 & 2
Södermalm, Stockholm
Sektion E, F

A3 1:200
SKALA A1 1:100
A-40-2-202 BL

