
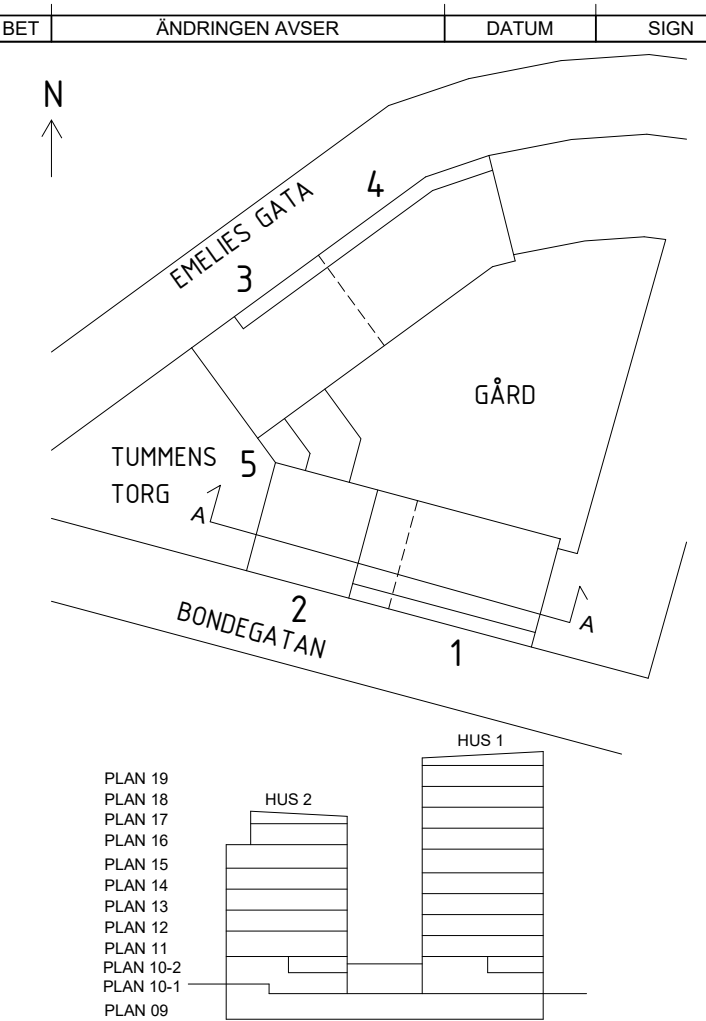


FÖRKLARINGAR/FÖRESKRIFTER

Höjdsystem RH2000, plushöjder i meter.
Övriga mått anges i millimeter om inte annat anges.

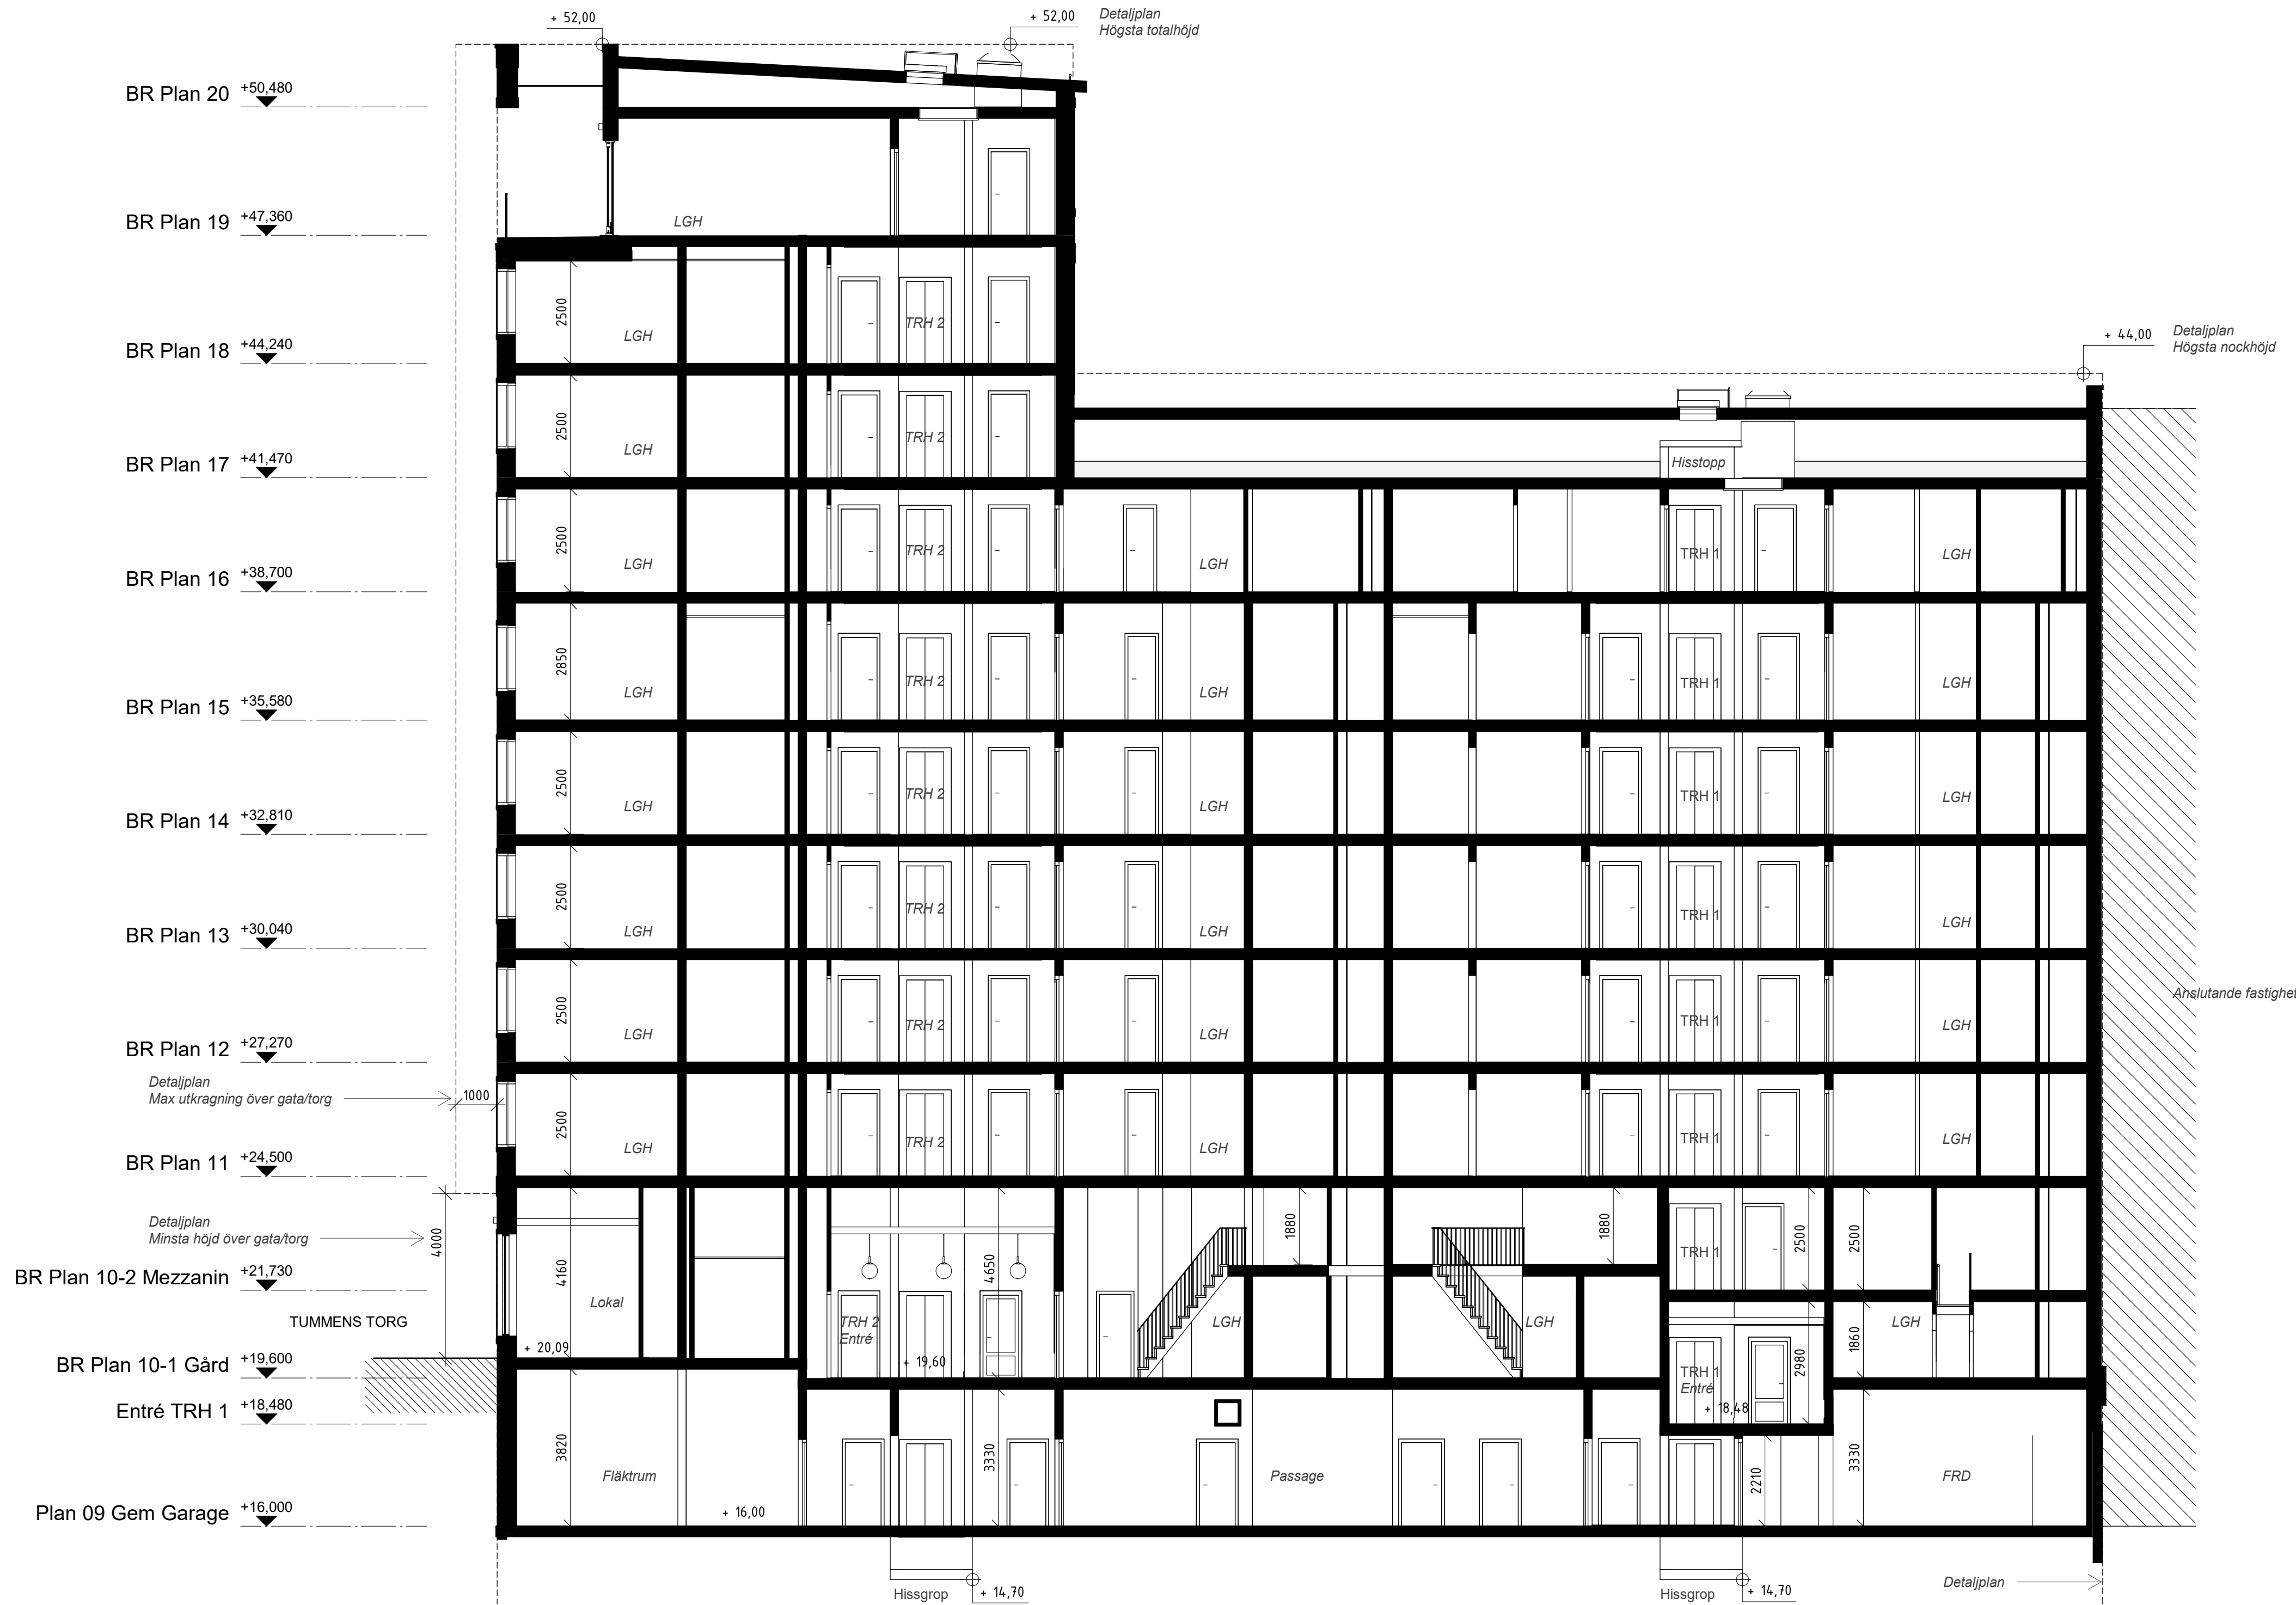

BYGGLOVHANDLING

white		Borätt SENIORGARDEN	
Rosenborgsgatan 12, 171 06 Solna 08-626 66 30		Passionsfrukten 1 & 2 Södermalm, Stockholm Sektion A	
<input checked="" type="checkbox"/> A WHITE ARKITEKTER AB <input type="checkbox"/> K BJERKING AB <input type="checkbox"/> E EDQVIST KONSULTBYRÅ AB <input type="checkbox"/> V INSTRA <input type="checkbox"/> VA LANDARK <input type="checkbox"/> L LANDARK		TELEFON 08-402 25 00 TELEFON 0102-118 098 TELEFON 031-723 84 14 TELEFON 08-615 68 10 TELEFON 08-770 00 25 TELEFON 08-770 00 25	
RITAD KONSTRUERAD KSJ		HANTLÄGGARE KSJ	
ARBETSNUMMER 9166840500		A3 1:200 SKALA A1 1:100	
DATUM 2024-07-02 C. Wallander		KOD TYP POS RITNINGSNUMMER A-40-2-101 BL	

