



FÖRKLARINGAR/FÖRESKRIFTER



se A-40-2-101 BL

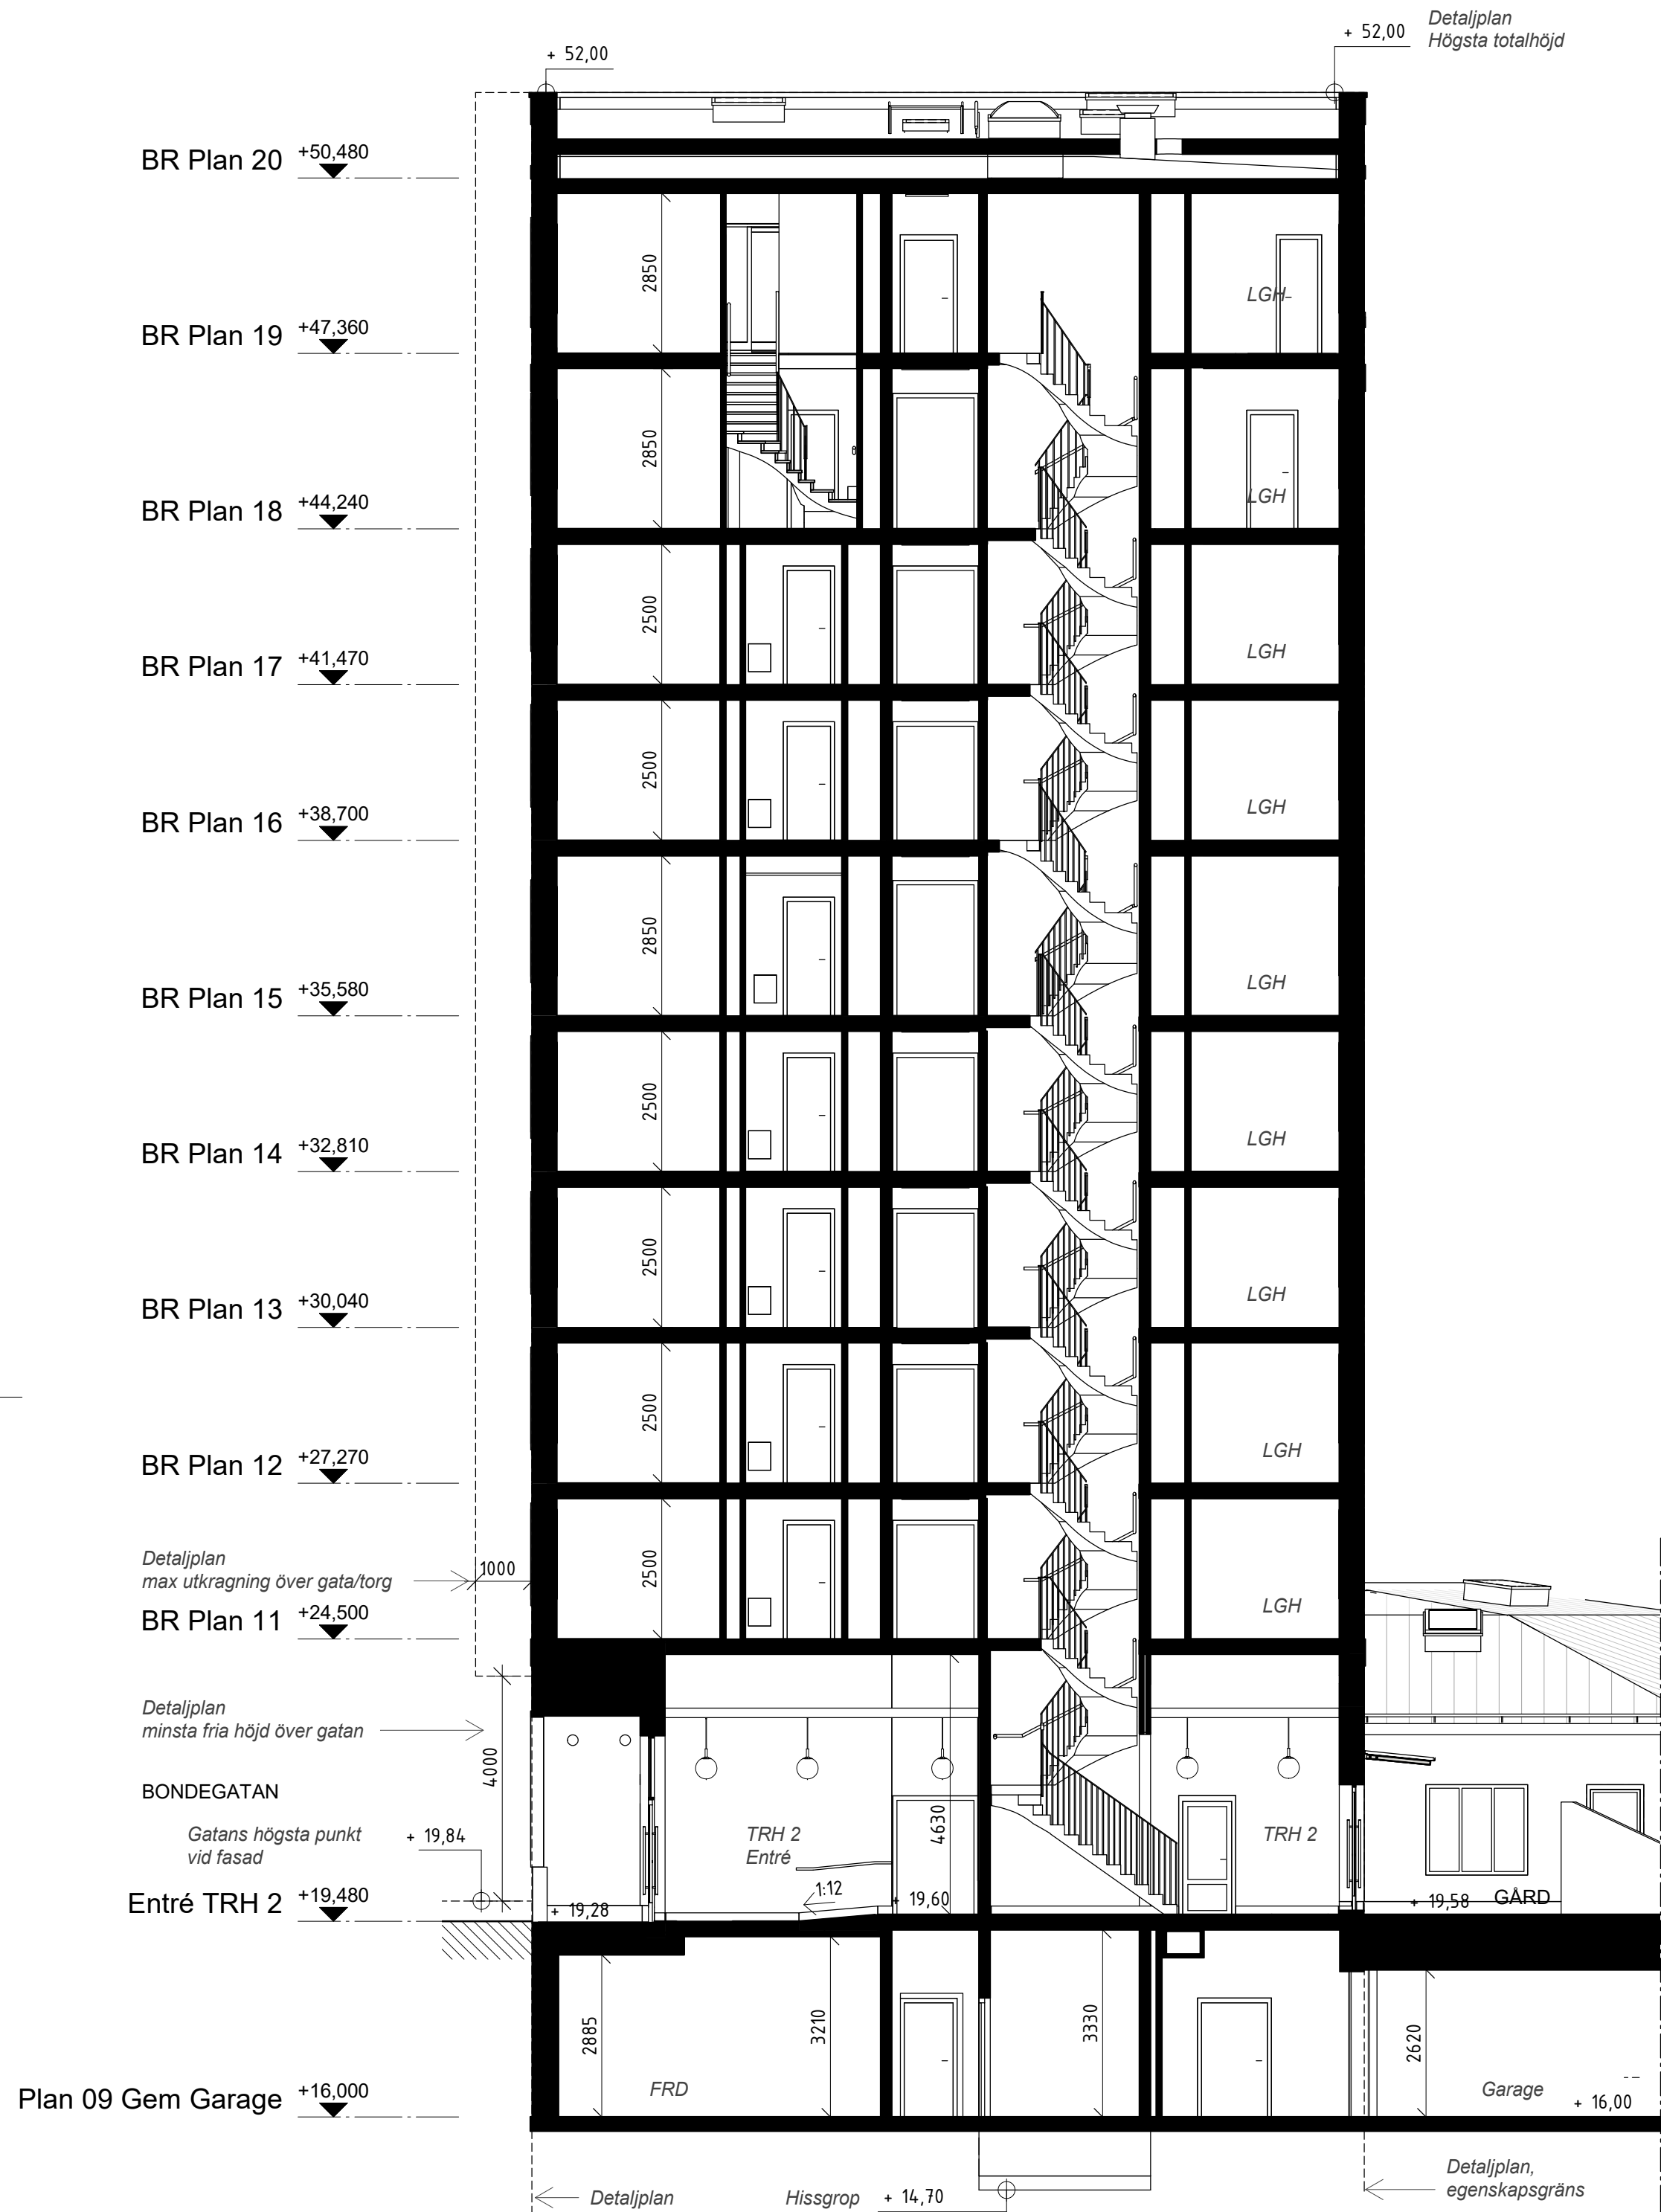

Sektion B
Genom TRH 2

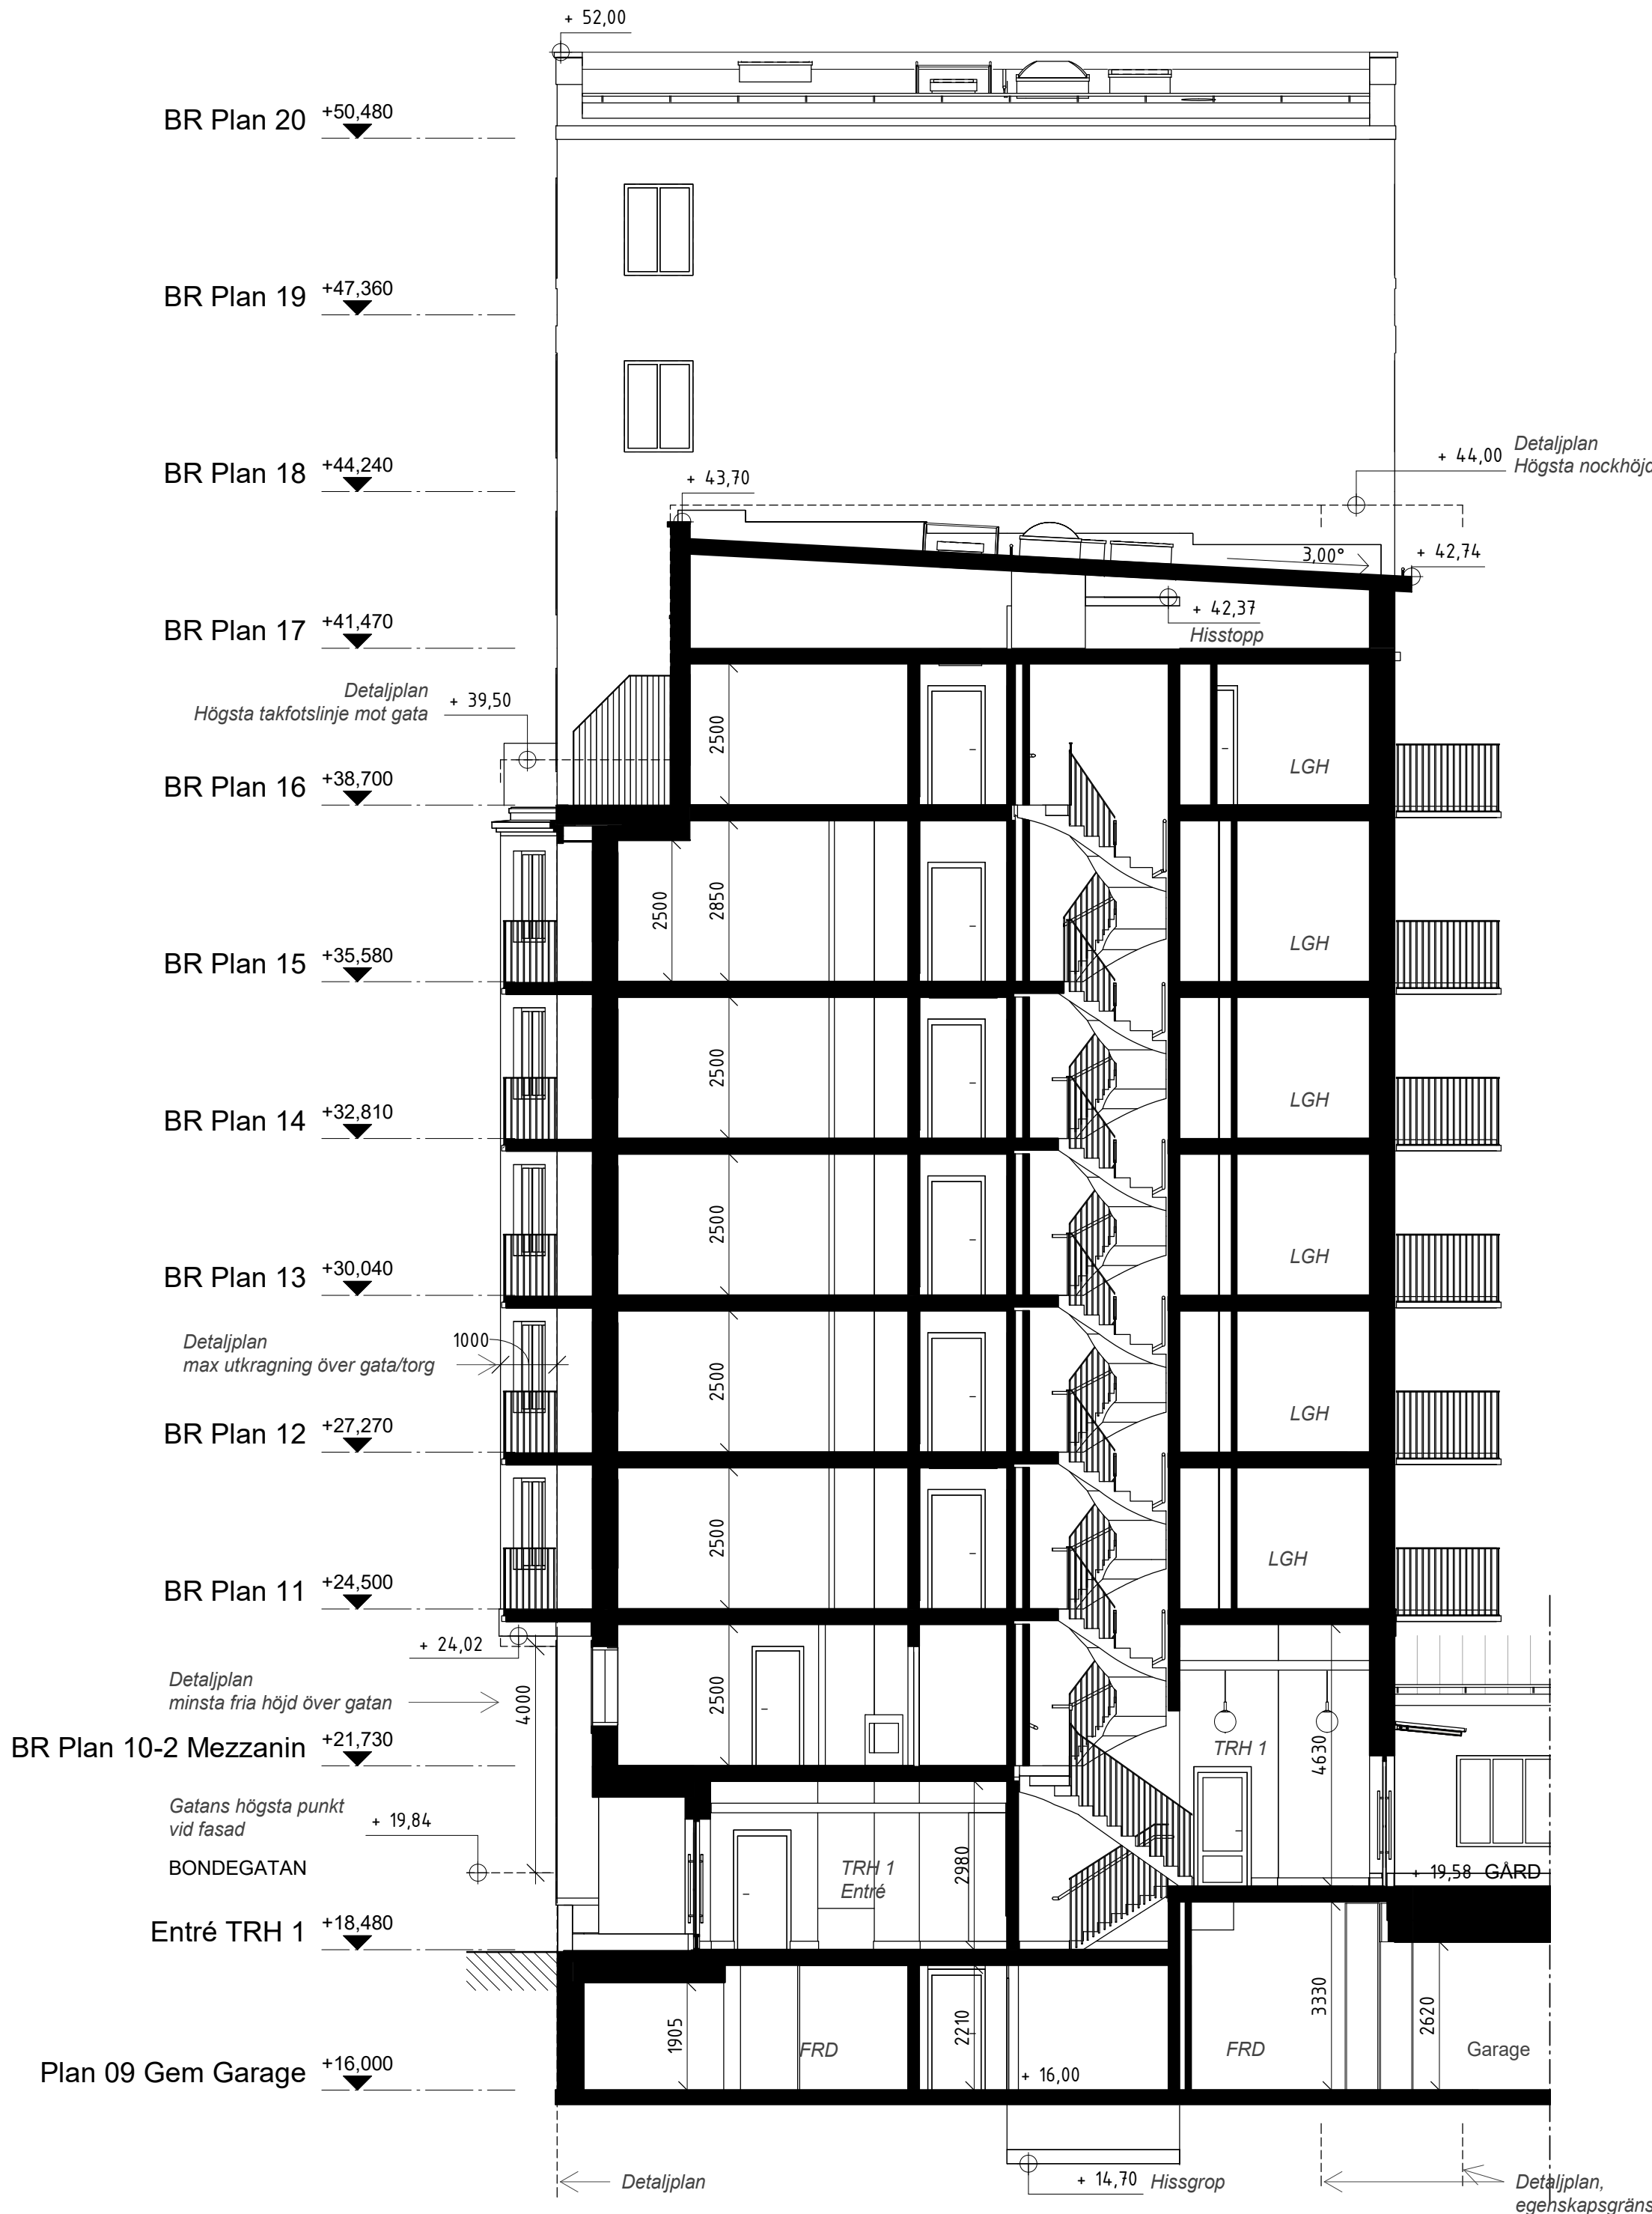

Sektion C
Genom TRH 1

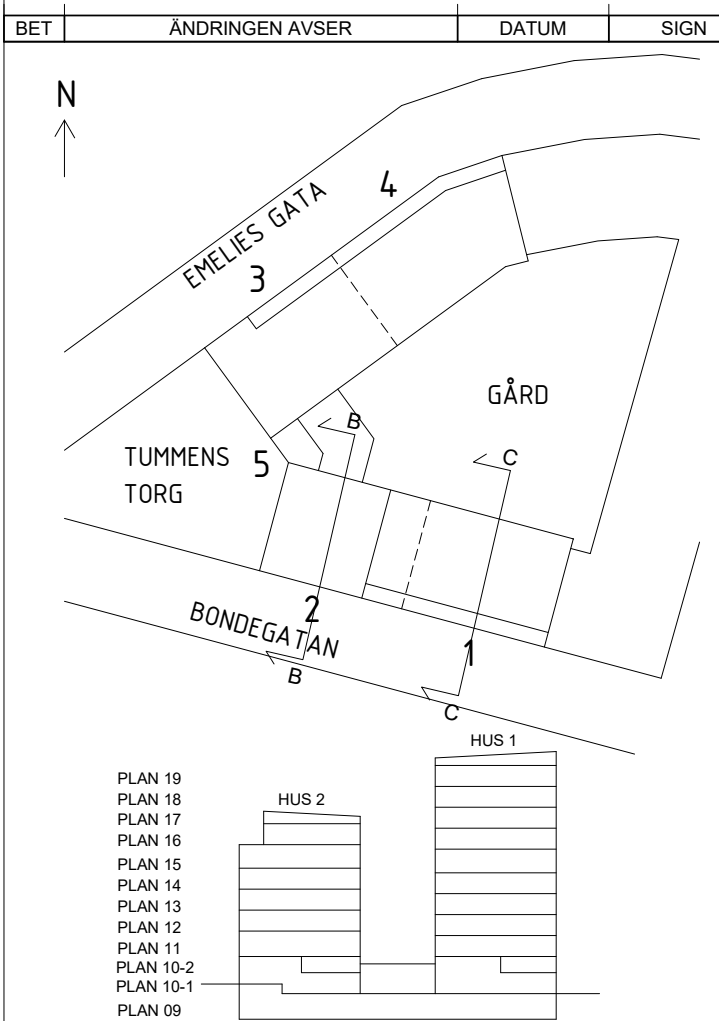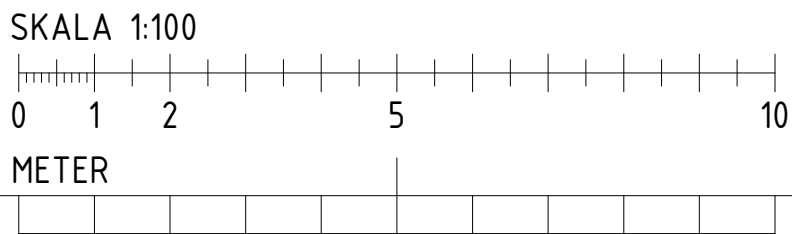

BYGGLOVHANDLING

white

Borätt SENIORGARDEN

Rosenborgsgatan 12, 171 06 Solna 08-626 66 30

☑ A WHITE ARKITEKTER AB
☐ K BJERKKING AB
☐ E EDQVIST KONSULTBYRÅ AB
☐ V INSTRA
☐ VA LANDARK
☐ L LANDARK

TELEFON 08-402 25 00
TELEFON 0102-118 098
TELEFON 031-723 84 14
TELEFON 08-615 68 10
TELEFON 08-770 00 25
TELEFON 08-770 00 25

Passionsfrukten 1 & 2
Södermalm, Stockholm
Sektion B, C

RITAD KONSTRUERAD
KSJ
DATUM
2024-07-02 C. Wallander

HANDLAGGARE
KSJ
ANSVARIG

ARBETSNUMMER
9166840500

A3 1:200
SKALA A1 1:100

KOD TYP POS
RITNINGSNUMMER
REV
A-40-2-102 BL