






1. Fasadutsnitt Trh 2
1 : 20

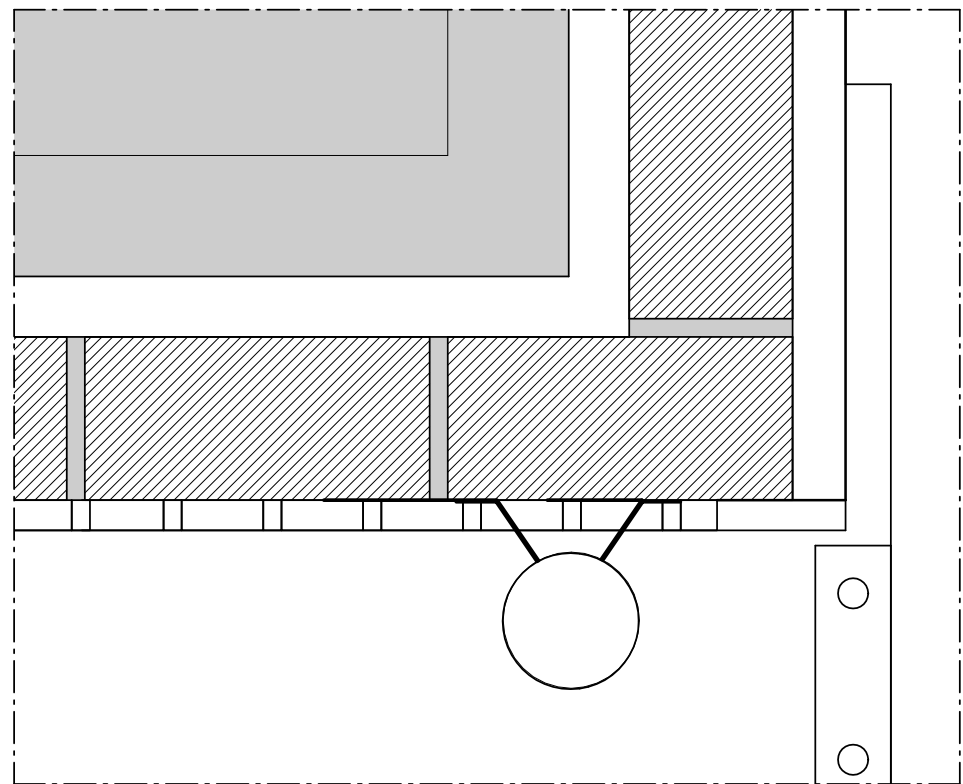

2. Stuprör mot vägg
1 : 5

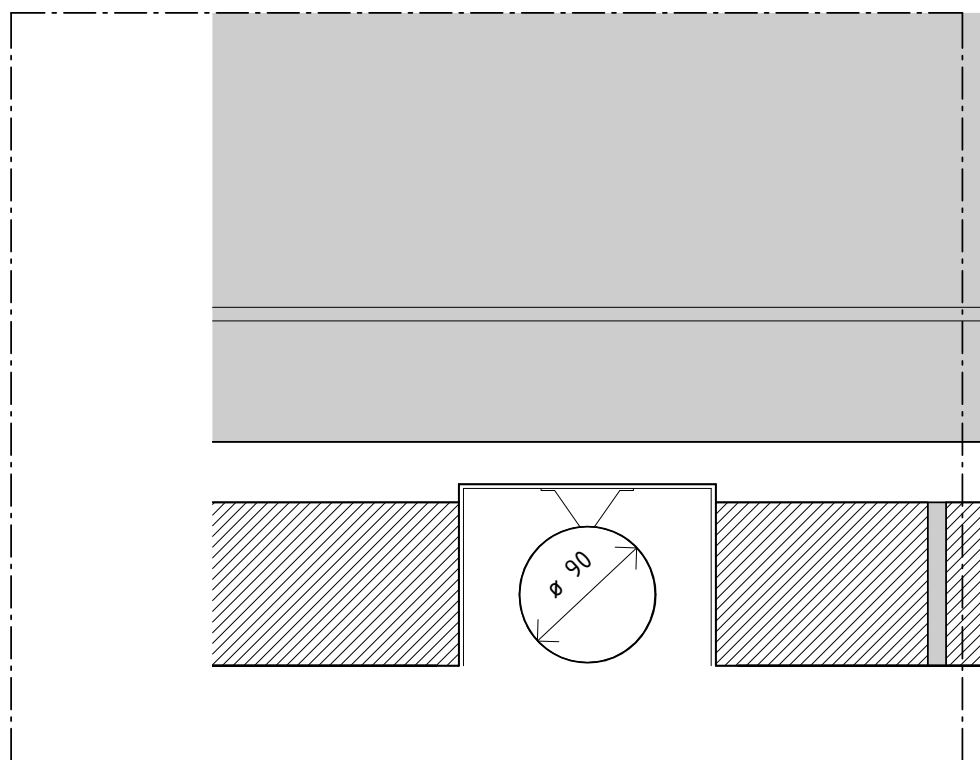


3. Stuprör infällt
1 : 5

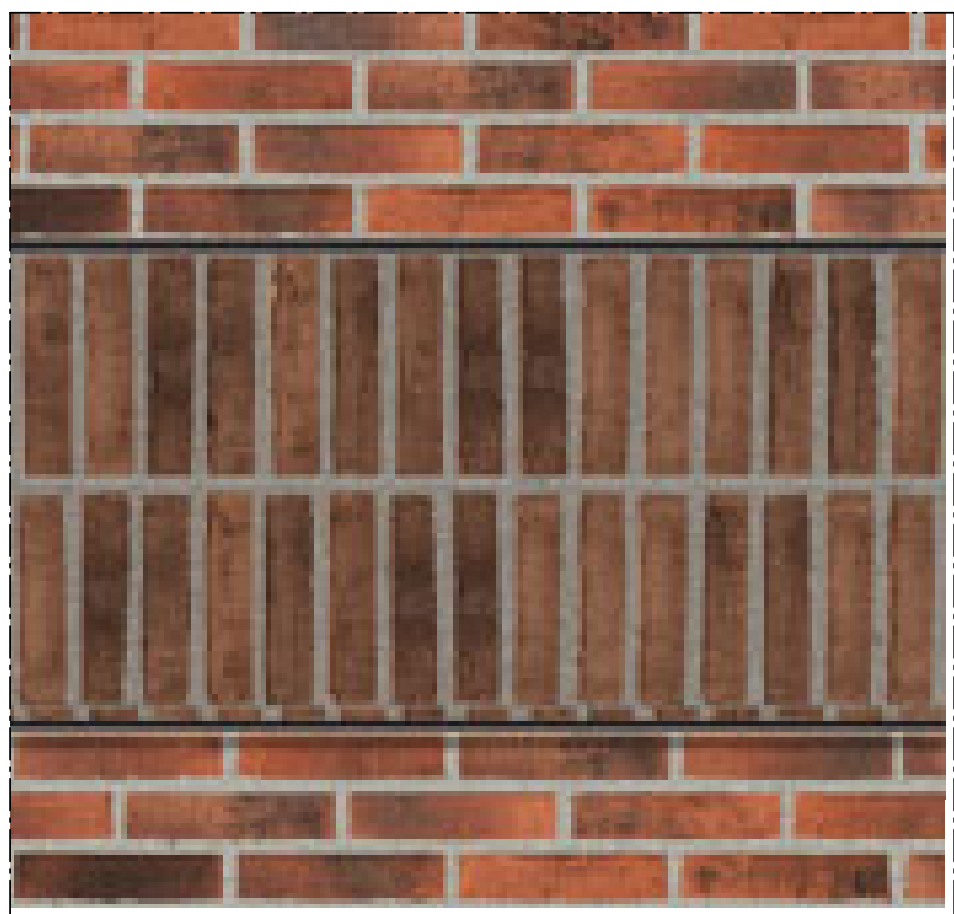

4.



5.

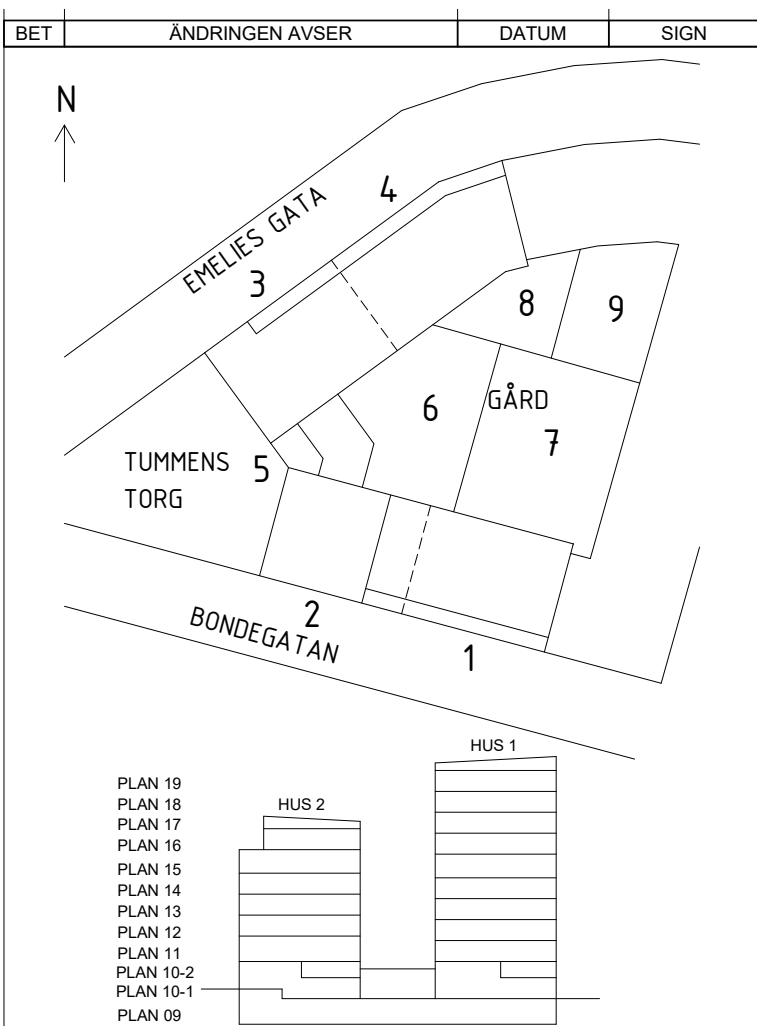

BYGGLOVHANDLING

white

Borätt

SENIORGÅRDEN

Rosenborgsgatan 12, 171 06 Solna 08-626 66 30

☒ A WHITE ARKITEKTER AB
☐ K BJERKING AB
☐ E EDQVIST KONSULTBYRÅ AB
☐ V INSTRA
☐ VA LANDARK
☐ L LANDARK

TELEFON 08-402 25 00
TELEFON 0102-118 098
TELEFON 031-723 84 14
TELEFON 08-615 68 10
TELEFON 08-770 00 25
TELEFON 08-770 00 25

Passionsfrukten 1 & 2
Ytterväggar, principdetaljer
BORÄTT, SENIORGÅRDEN

RTAD KONSTRUERAD
MHU
DATUM
2024-07-02 C. Wallander

HANDLÄGGARE
KSJ
ANSVARIG

ARBETSNUMMER
9166840500

A3 1:10/1:40
SKALA A1 1:5/1:20

KOD TYP POS
A-42-6-001 BL