


Ramfritt system - NIKA®

Delad inglasning med öppningsbart räckesglas

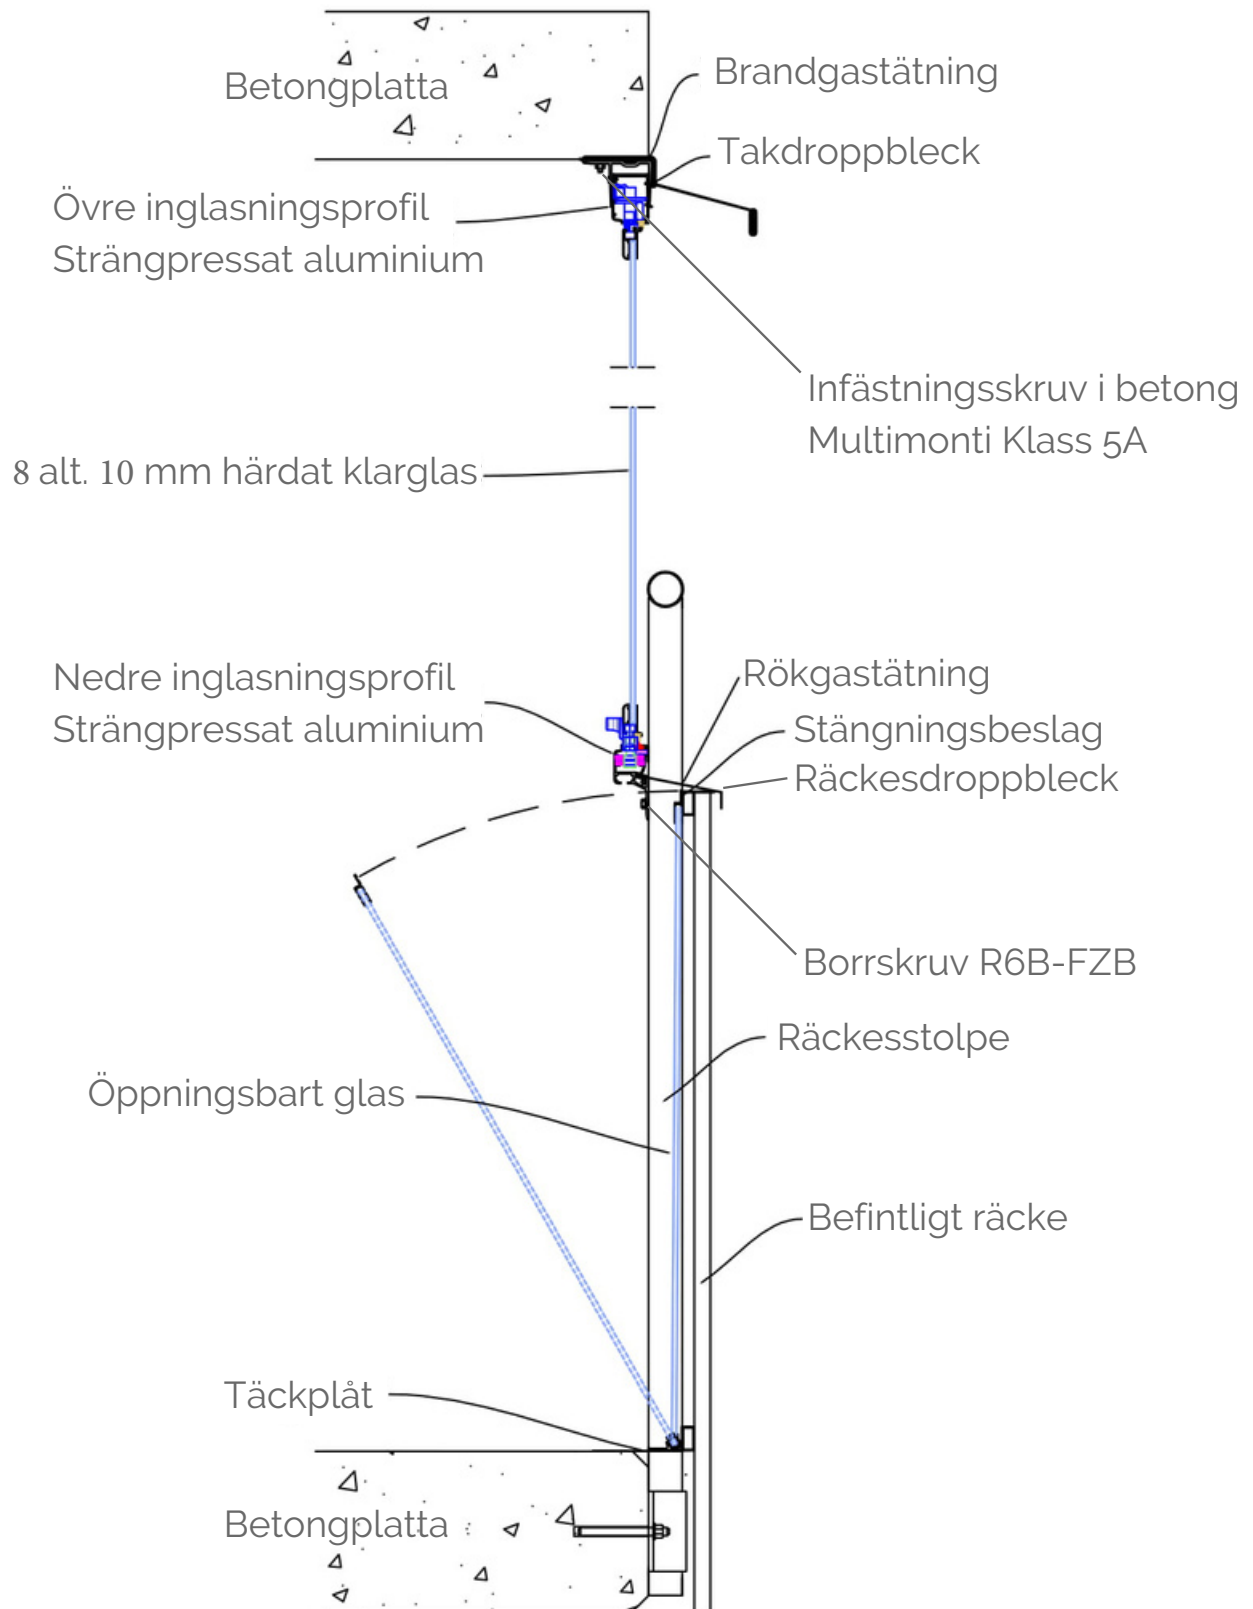

NIKA®

Tel. 08-410 417 63
E-post: info@nika.se

RITAD AV

HANDLÄGGES AV

JARFÄLLA

18-07-03

REG

REGISTRERINGEN AVSER

SIGN

DATUM

Ramfri inglasning med
öppningsbart räckesglas på
insida befintligt räcke.

SKALA 1:10

ARBETSNUMMER

RIT. NR

REG