

KORTFATTAD BESKRIVNING.

BYGGLOVSANSÖKAN GÄLLER, SAMMANSLAGNING AV TVÅ LOKALER I MARKPLAN (MARKERAD I RITNING) I KV. MEDUSA 1. SAMT FASADÄNDRINGAR I SOCKELVÄNING. ANSÖKAN AVSER: VERKSAMHETSÄNDRING FRÅN BUTIK TILL RESTAURANGVERKSAMHET. BYGGLOV FÖR ÄNDRING I FASAD AVSEENDE NYA FÖNSTER SOM ERSÄTTER BEF. ENTRÉDÖRRAR SAMT NY DÖRR I BEFINTLIGT LÄGE MED NY SLAGNING MOT GATAN. NIVÅNSKILLNADEN MELLAN LOKALERNA SOM SLÅS SAMMAN UTJÄMNAS I PUBLIKA DELAR. FRÅN TÄNKT RESTAURANGKÖK DRAS NY IMKANAL VIA INNERGÅRD TILL FASTIGHETENS TAK.

FÖRKLARINGAR

ALLA MÅTT I MM OM EJ ANNAT ANGES. M MÅTT AVSER 10M = 100MM PLUSHÖJDER ANGES I METER PLUSHÖJDSYSTEM SOM GÄLLER I DENNA RITNING ÄR OKLART, RELATIONSHANDLING ÄR DATERAD 2007. FÖRMÖDLIGEN AVSES RH00. PLUSHÖJDERNA BÖR ENDAST LÄSAS FÖR INBÖRDES RELATION FÖR FASTIGHETEN.

FÖRESKRIFTER

ALLA MÅTT KONTROLLMÄTS PÅ PLATS INNAN TILLVERKNING OCH MONTAGE. EVENTUELLA AVVIKELSER RAPPORTERAS SKYNSAMT TILL ARKITEKT FÖR VIDARE HANTERING.

- NYA BYGGDELAR.
- OMRÅDE FÖR BYGGLOV
- MÖJLIG RUMSDISP. RESTAURANG
- NY ENTRÉDÖRR, I BEF. LÄGE.
- BEF. ENTRÉ, SOPRUM.
- (3.95) (3.95) NY GOLVNIVÅ

D01, D03
BEFINTLIGA DÖRRPARTIER ERSÄTTS MED FÖNSTER. SE HÄNVISNING.

D02
BEFINTLIGT DÖRRPARTI ERSÄTTS MED NYTT. SE HÄNVISNING.

AVFALLSHANTERING


AVFALLSHANTERING SKER VIA INNERGÅRD TILL BEFINTLIGT SOPRUM SAMT KYLT SOPRUM I FASTIGHETEN.

FASTIGHETSÄGAREN BEDÖMER ATT KAPACITETEN ÄR TILLRÄCKLIG.


HÄNVISNINGAR

0360-A-40-3-110200 FASAD MOT SLUSSPLAN
0360-A-40-3-110300 INNERGÅRDSFASADER

BET	ANT	ÄNDRINGEN AVSER	DATUM	SGN
BYGGLOVSHANDLING				
HUFVUDSTADEN				
Hufvudstaden AB (publ) Regeringsgatan 38 NK 100 SE-111 77 Stockholm			Telefon 08-762 90 00 Telefax 08-762 90 01	
KV. MEDUSA NR. 1 STOCKHOLM				
BH Mikael Backlund - 070-267 16 03				
A YouArk AB - 076-340 16 14				
K				
V				
E				
L				
UPPDRAGNR		RITAD/KONSTR AV	HANDLÄGGARE	
		MP	J. KNUTAS	
DATUM		ANSVARIG		
2023-10-06		M. PONTÉN		
ENTRÉVÅNING (PLAN 2)				
SKALA		NUMMER		BET
1:50		0360-A-40-1-110200		

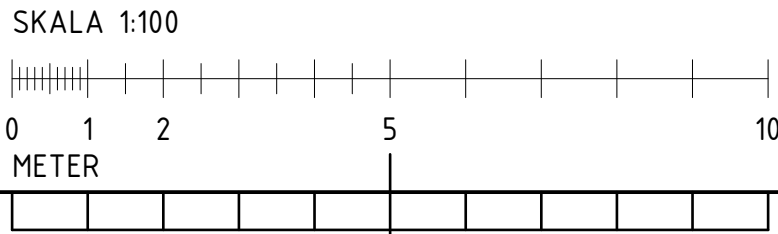

VIND
4 TR
3 TR
2 TR
1 TR
ENTRÉ
KÄLLARE

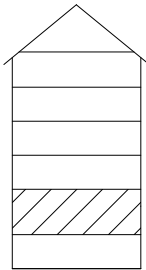

SKALMÅTT BÖR EJ TAS PÅ RITNING FÖR BÄSTA NOGGRANHET BÖR ALLTID KONTROLLMÅTT TAS PÅ PLATS

