

FÖRKLARINGAR


SE RITNING A-40-1-109

FÖRESKRIFTER

SE RITNING A-40-1-109

HÄNVISNINGAR

SE RITNING A-40-1-109

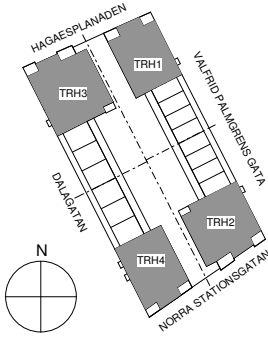

BYGGHANDLING



- ☒ A Lindberg Stenberg Arkitekter
- ☐ E PROJEKT
- ☐ K KE GRUPPEN
- ☐ L NOVA MARK
- ☐ V PO ANDERSSON KONSTRUKTIONSBYÅ

PROJEKTNUMMER	PROJEKTGÄR	NUMMER
OA	OA	BQ01
DATUM	ANSVARIG	
2019-12-18	Johanna Pålstedt	

D	PM-BH A-07	2020-10-30	OA
C	PM-BH A-06	2020-10-06	OA
B	PM-BH A-05	2020-08-12	OA
A	PM-BH A-03	2020-05-19	OA
BET	ÄNDRINGEN AVSER	DATUM	SIGN

BESQAB BESQAB
Box 5
162 9 Danderyd
Tel 08-490 416 00

ORGANELLEN
Kv ORGANELLEN 1 - STOCKHOLM
Plan 13 Normalplan

(12-14 Normalplan)

A3 1:200
SKALA A1 1:100
A-40-0-013 D

Koordinatsystem: Sweref 99 18 00
Höjdsystem: RH 2000