


Bygglovets omfattning

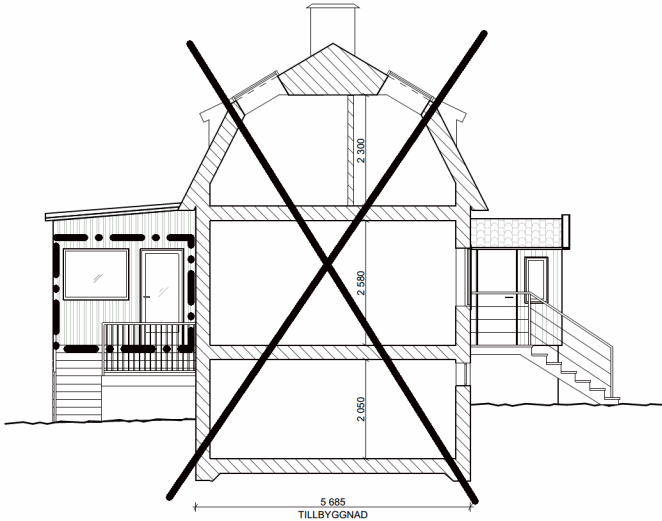

SEKTION AA

0 1 2 3 4 5 m  
SKALA 1:100

FÖRKLARINGAR  
MÅTT I MILLIMETER

- NYTT / ÄNDRAT  
RIVS  
BEFINTLIGT

|                                   |  |                     |        |                                                                                    |  |             |       |       |  |
|-----------------------------------|--|---------------------|--------|------------------------------------------------------------------------------------|--|-------------|-------|-------|--|
| BET                               |  | ÄRET                |        | ÄNDRINGEN AKTER                                                                    |  | DATUM       |       | SKALA |  |
| BYGGLOVSHANDLING                  |  |                     |        |                                                                                    |  |             |       |       |  |
| VAGGAN 1                          |  |                     |        |                                                                                    |  |             |       |       |  |
| <b>enflo</b><br><b>arkitekter</b> |  |                     |        | igeldammsgatan 14<br>112 49 stockholm<br>tel: 0709 566 373<br>email: jens@enflo.se |  |             |       |       |  |
| A                                 |  | Enflo arkitekter AB |        |                                                                                    |  |             |       |       |  |
| K                                 |  | -                   |        |                                                                                    |  |             |       |       |  |
| V                                 |  | -                   |        |                                                                                    |  |             |       |       |  |
| E                                 |  | -                   |        |                                                                                    |  |             |       |       |  |
| L                                 |  | -                   |        |                                                                                    |  |             |       |       |  |
| UPPGÄV NR                         |  |                     | TITEL  |                                                                                    |  | HANDLAGGARE |       |       |  |
| 21.023                            |  |                     | AM     |                                                                                    |  | -           |       |       |  |
| SKALA                             |  |                     | TITEL  |                                                                                    |  | TITEL       |       |       |  |
| 25/04/2024                        |  |                     | JE     |                                                                                    |  | -           |       |       |  |
| SEKTION                           |  |                     |        |                                                                                    |  |             |       |       |  |
| SKALA (A3)                        |  |                     | NUMMER |                                                                                    |  |             | TITEL |       |  |
| 1:100                             |  |                     | -      |                                                                                    |  |             | -     |       |  |