


FÖRKLARINGAR


Alla mått anges i millimeter där ej annat anges.

FÖRESKRIFTER

Alla mått kontrolleras på plats av entreprenör före tillverkning. För felaktigheter i tillhandahållna ritningsunderlag ansvaras ej.

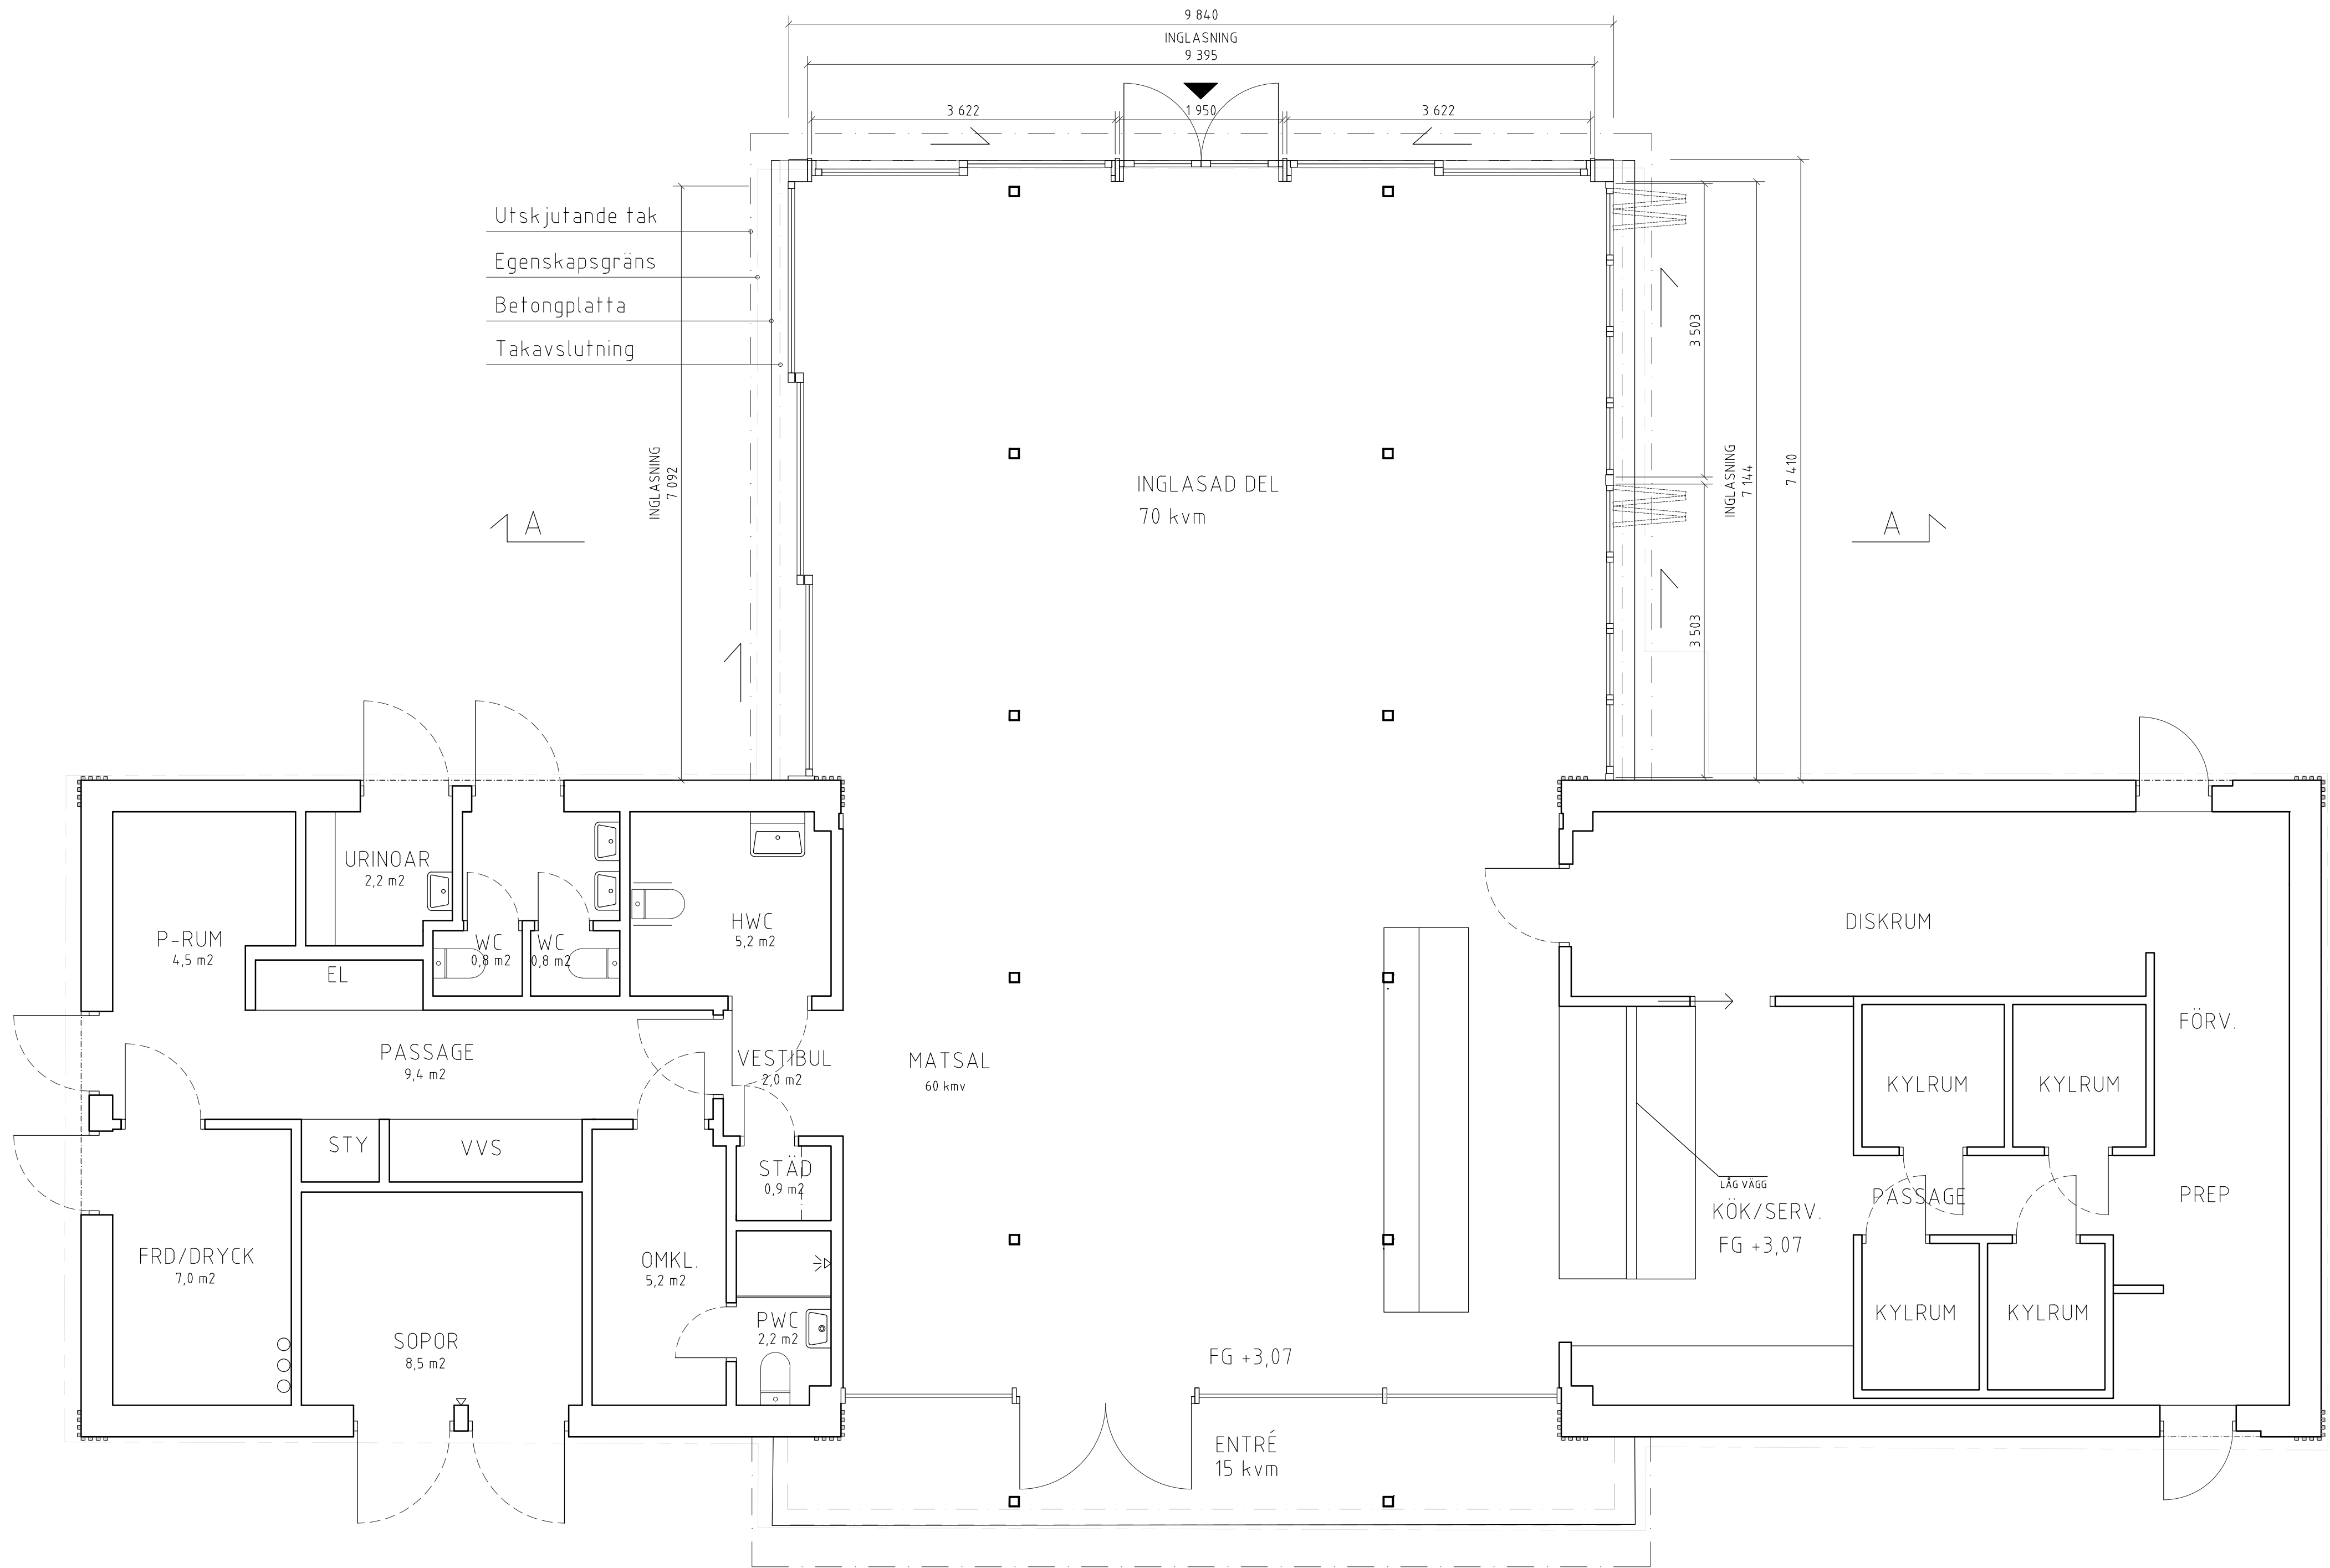

ENTRÉPLAN
SKALA 1:100 (A3)

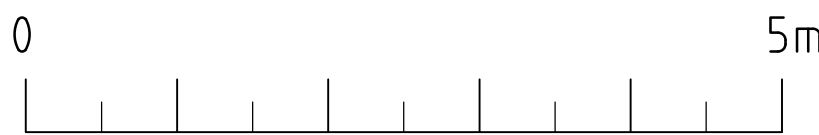

BET	ÄNDRINGEN AVSER	SIGN	DATUM
BYGGLOVSHANDLING			
BOULEBAR RÅLAMBSHOV BYGGLOV, INGLASNING MARIEBERG 1:15			
A	OLSSON LYCKEFORS ARKITEKTUR AB	TEL: 031-203062	
UPPDRAG NR	RITAD/ANSÖKNING AV	HANDLAGGARE	
DATUM	SDA, JHÄ	VST	
2024-06-28	JOL		
INGLASNING UTESERVERING ENTRÉPLAN			
-			
SKALA A1= 1:50 A3= 1:100	NUMMER A40-1-101		BET