

## FÖRKLARINGAR


Alla mått anges i millimeter där ej annat anges.

## FÖRESKRIFTER

Alla mått kontrolleras på plats av entreprenör före tillverkning. För felaktigheter i tillhandahållna ritningsunderlag ansvarar ej.

## BESKRIVNINGAR

Inglasning av uteservering:  
Glaspartier med ramar i  
parksoffegrönt S80Y-G10Y.

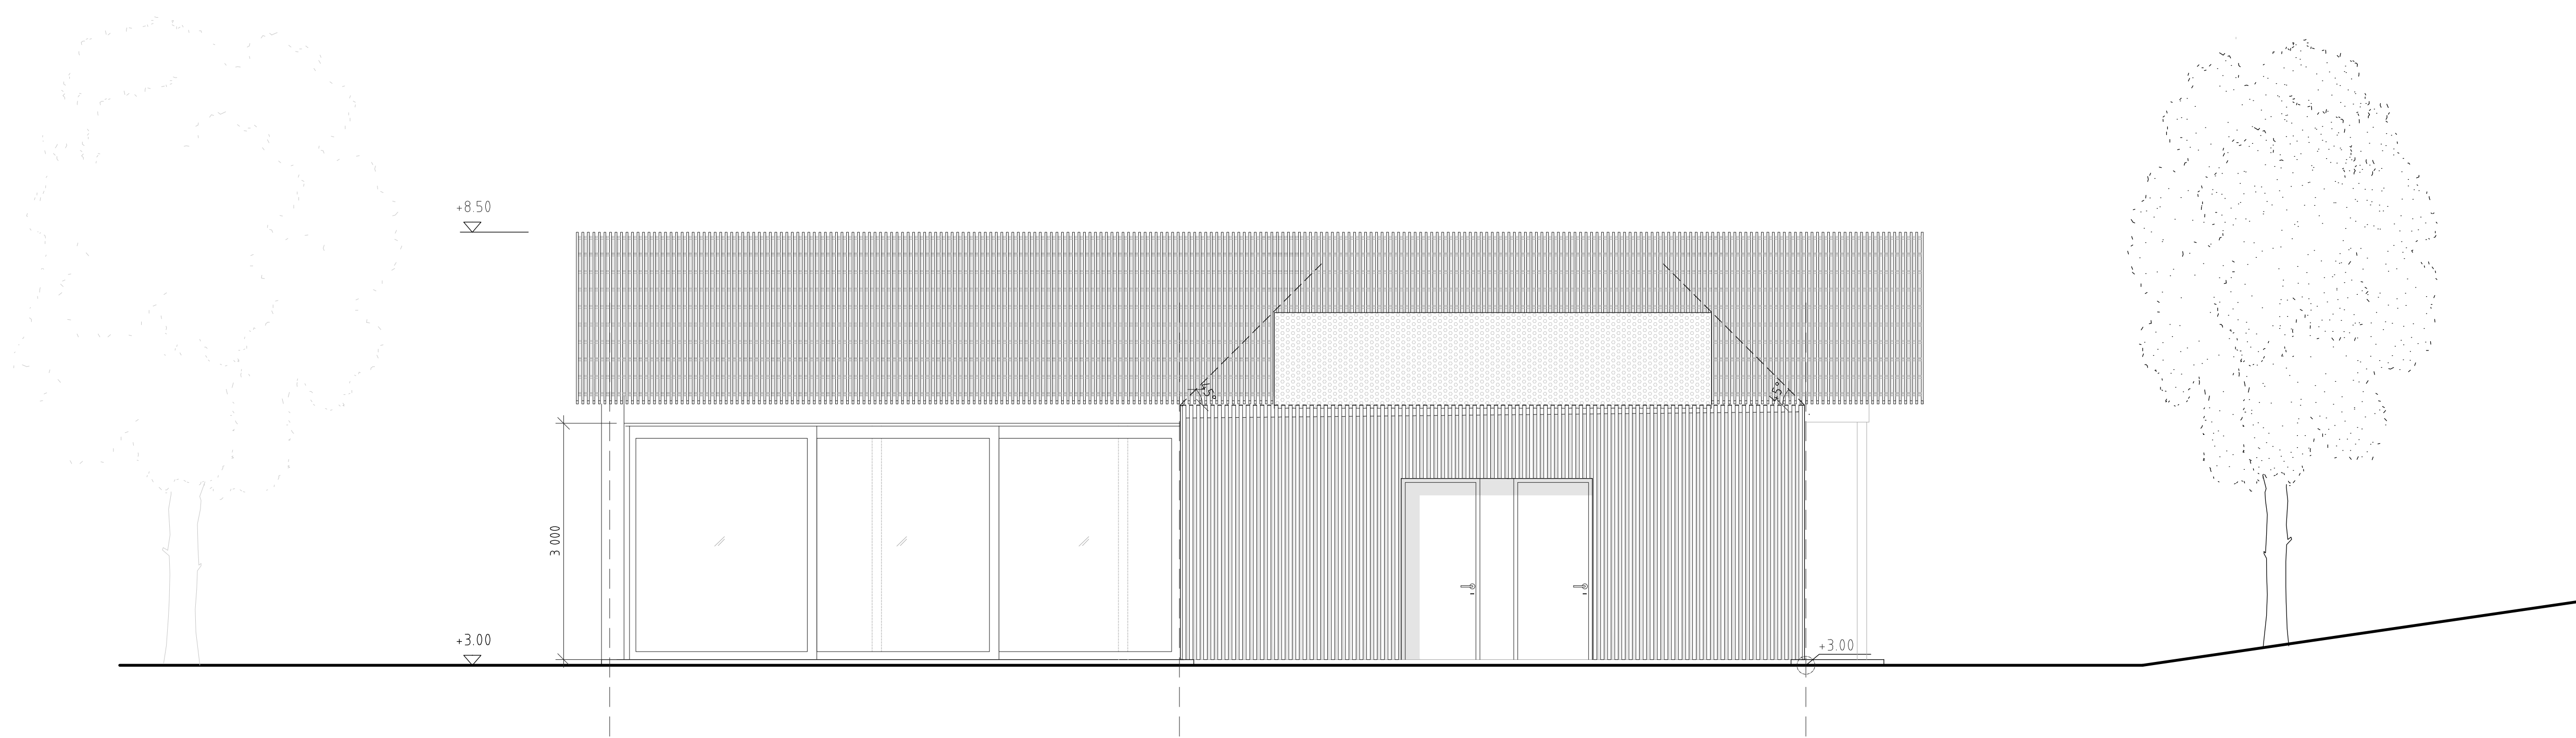

FASAD MOT NORDÖST  
SKALA 1:100 (A3)

0 5m

BET	ÄNDRINGEN AVSER	SIGN	DATUM
BYGGLOVSHANDLING			
BOULEBAR RÅLAMBSHOV BYGGLOV, INGLASNING MARIEBERG 1:15			
A	OLSSON LYCKEFORS ARKITEKTUR AB	TEL: 031-203062	
UPPDRAG NR	RITAD/KNSTR AV	HANDLAGGARE	
	SDA, JHÄ	VST	
DATUM	ANSVARIG		
2024-06-28	JOL		
INGLASNING UTESERVERING FASAD MOT NORDVÄST & NORDÖST			
SKALA	NUMMER	BET	
A1= 1:50 A3= 1:100	A40-3-101		

FÖRKLARINGAR


Alla mått anges i millimeter där ej annat anges.

FÖRESKRIFTER


Alla mått kontrolleras på plats av entreprenör före tillverkning. För felaktigheter i tillhandahållna ritningsunderlag ansvarar ej.

BESKRIVNINGAR


Inglasning av uteservering:  
Glaspartier med ramar i parksoffegrönt S80Y-G10Y.

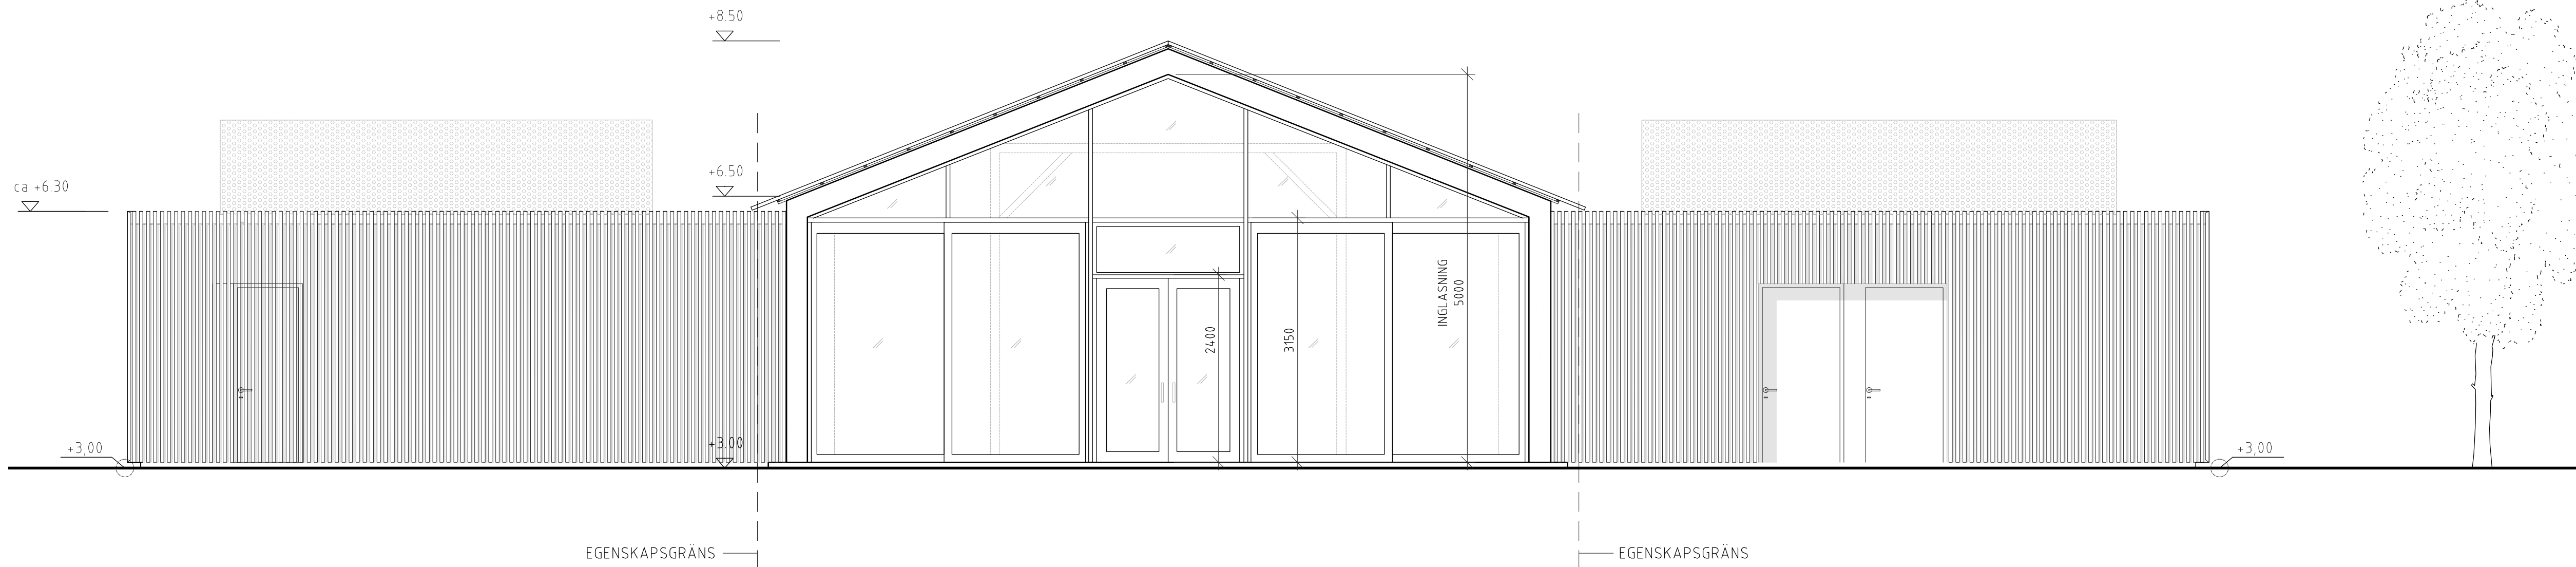

FASAD MOT SYDVÄST  
SKALA 1:100 (A3)

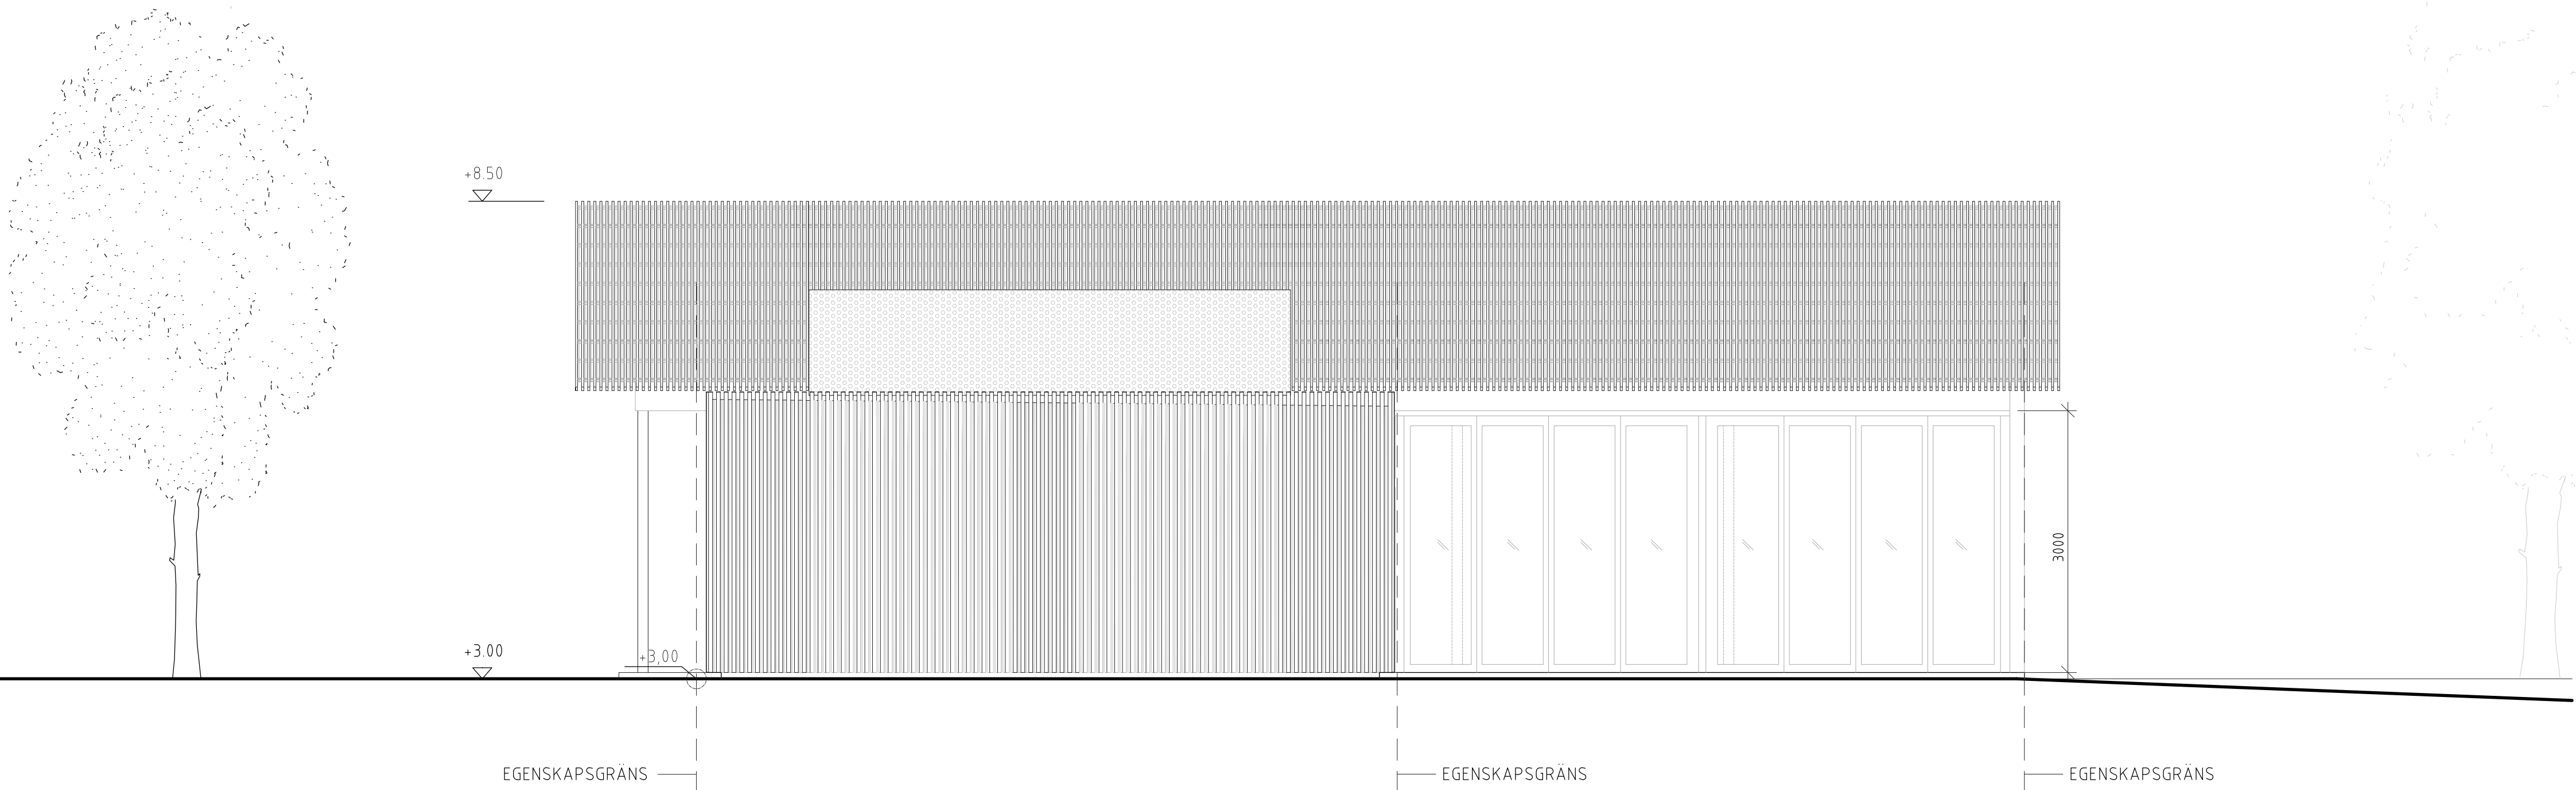

FASAD MOT SYDÖST  
SKALA 1:100 (A3)

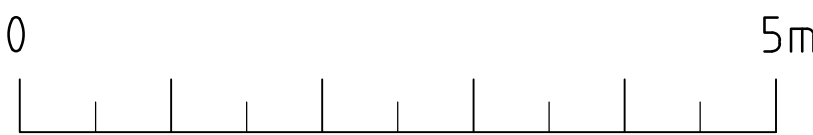

BET	ÄNDRINGEN AVSER	SIGN	DATUM
BYGGLOVSHANDLING			
BOULEBAR RÅLAMBSHOV BYGGLOV, INGLASNING MARIEBERG 1:15			
A OLSSON LYCKEFORS ARKITEKTUR AB TEL: 031-203062			
UPPDRAG NR		RITAD/KONSTR AV	HANDLAGGARE
-		SDA, JHÄ	VST
DATUM		ANSVARIG	
2024-06-28		JOL	
INGLASNING UTESERVERING FASAD MOT SYDVÄST & SYDÖST			
-			
-			
SKALA		NUMMER	BET
A1= 1:50 A3= 1:100		A40-3-102	.