


Denna handling och informationen härifrån är
Stockholms Lokaltrafik egendom och
får inte användas, delges, kopieras eller spridas
utan SLLs skriftliga medgivande.

19-08-2024 15:53:21
C:\Users\Yay421\OneDrive -
AFRY\Documents\A385002-400-2-00-0001_gboström.rvt

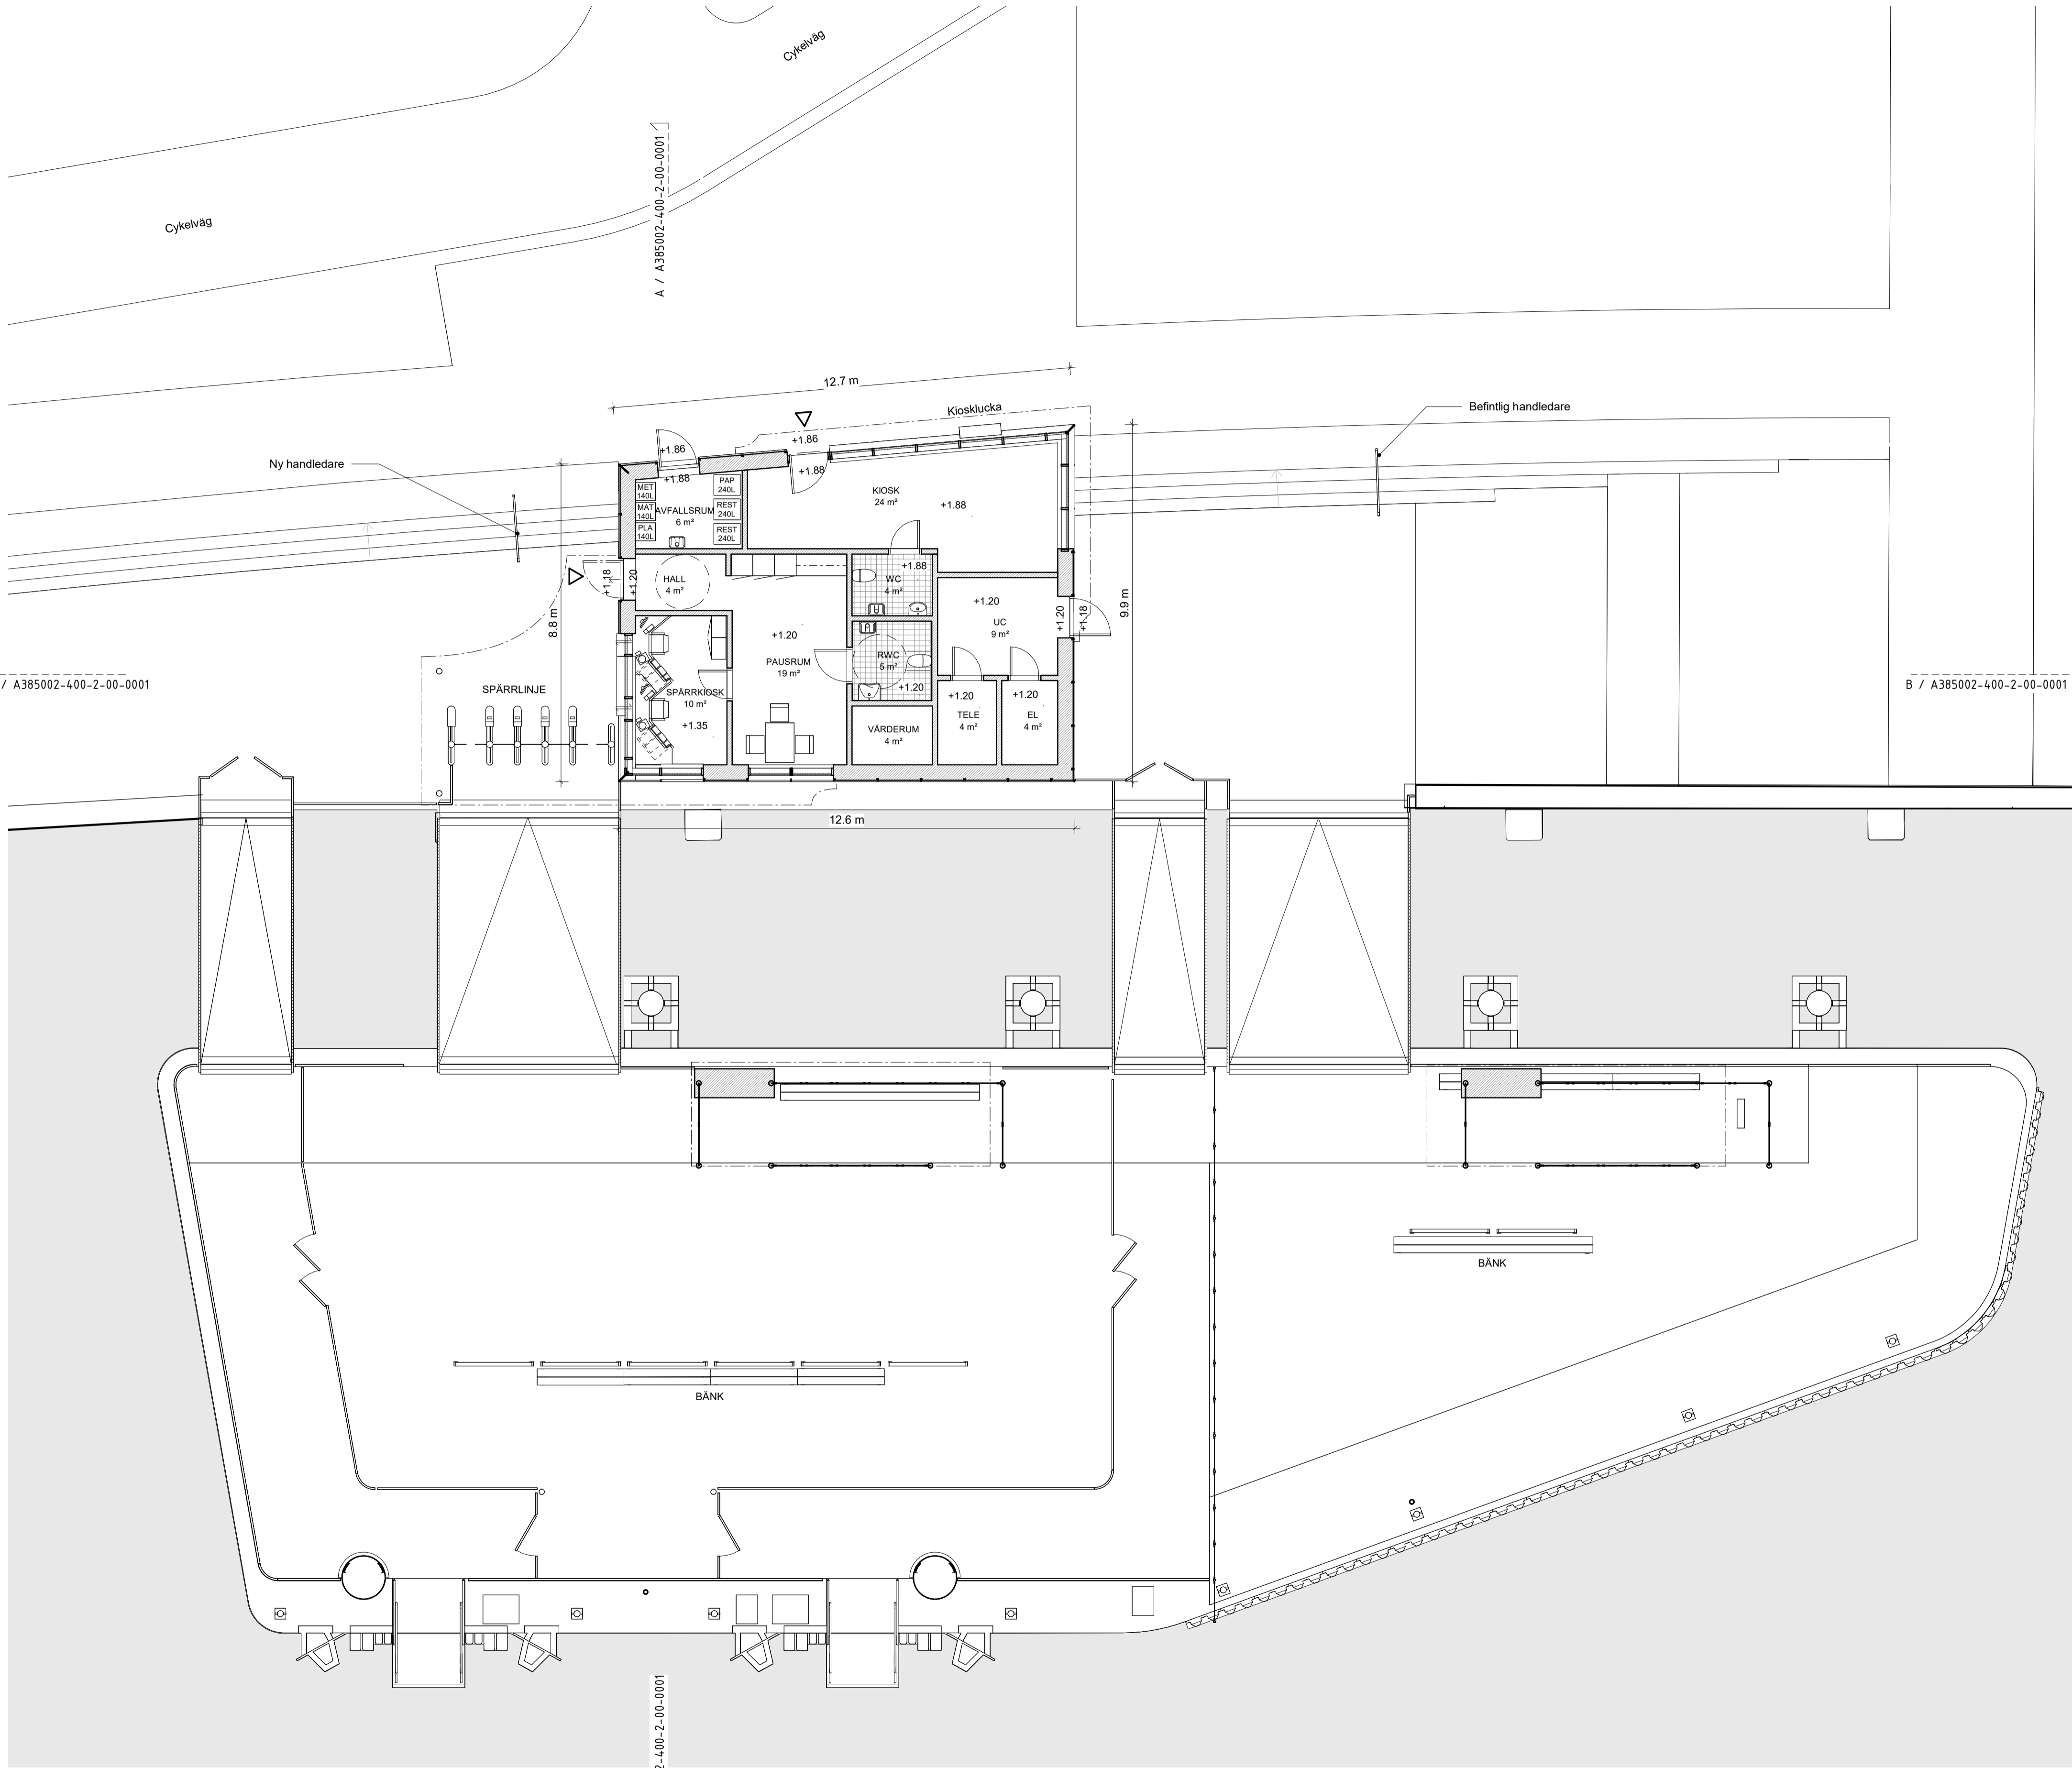

FÖRKLARINGAR

ALLA MÅTT ANGES I METER
PLUSHÖJDEN ANGES I METER
KOORDINATSYSTEM SWEREF99 18 00
HÖJDSYSTEM RH 00

TAKLIV = - - - - -

FÖRESKRIFTER

AREOR
BYA = 150 KVM
BTA = 117,6 KVM


HÄNVISNINGAR

SITUATIONSPLAN
PLANRITNING, PLAN 10
PLANRITNING, TAKPLAN
SEKTIONER
FASADER
FASADUTSNITT
VÄDERSKYDD


A385002-400-1-00-0001
A385002-400-1-01-0001
A385002-400-1-02-0001
A385002-400-2-00-0001
A385002-400-3-00-0001
A385002-400-3-00-0002
A385002-400-3-00-0003

MARKRITNING
MATERIALBESKRIVNING

L-385002-111-114-0001
A385002-011-0001

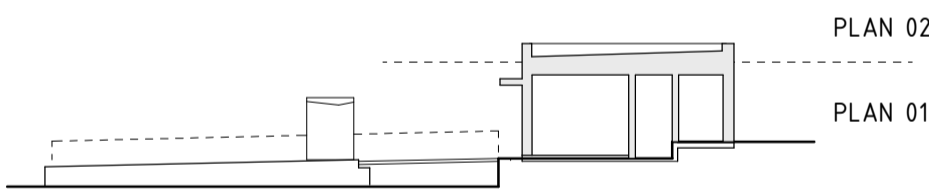

ORIENTERINGSFIGUR SEKTION

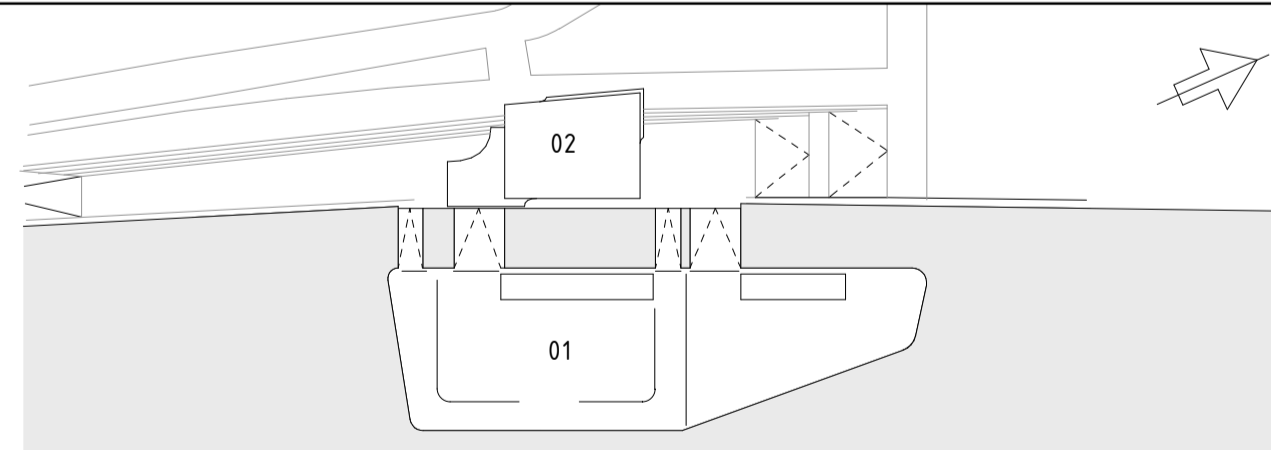

ORIENTERINGSFIGUR PLAN

**GOTTLIEB
PALUDAN
ARCHITECTS**

Uppdrag nr
2224-004

Handläggare
T. BONDE-HAN.

Rit/Konst
G. BOSTRÖM

Granskad
G. BOSTRÖM

Ort
STOCKHOLM

Datum
2023-09-29

SL Granskad
SL Godkänd

B Komplettering GBO 2024-08-19
A Ny gestaltning GBO 2024-05-22
BET ANDRINGEN AVSER SIGN DATUM

BYGGLOVSHANDLING

SJÖTRAFIK, FÄRJETERMINAL
SLUSSEN
PLAN 01
ARKITEKT
PLANRITNING

Förvaltningsobjektnummer
3850
Ritningsnummer
A385002-400-1-01-0001

Format
A1
Blad
Nästa bl
Rev
B

