



FÖRKLARINGAR

MÅTT ANGES I MILLIMETER
PLUSHÖJD ANGES I METER

SAMTLIGA SKRAPGALLER INGÅR EJ I
BYGGLOVET.


- BERG/JORD MASSA
- PERSONAL
- PUBLIKT
- TEKNIK
- LYFTPAKET (TRAPPA, RULLTRAPPA & HISS)

BYGGNADS OCH ANLÄGGNINGSDELAR
SOM INGÅR I BYGGLOVSANSÖKAN

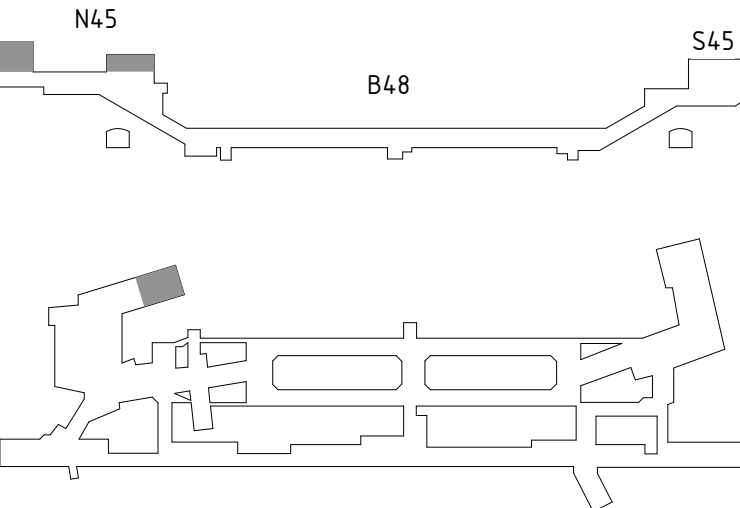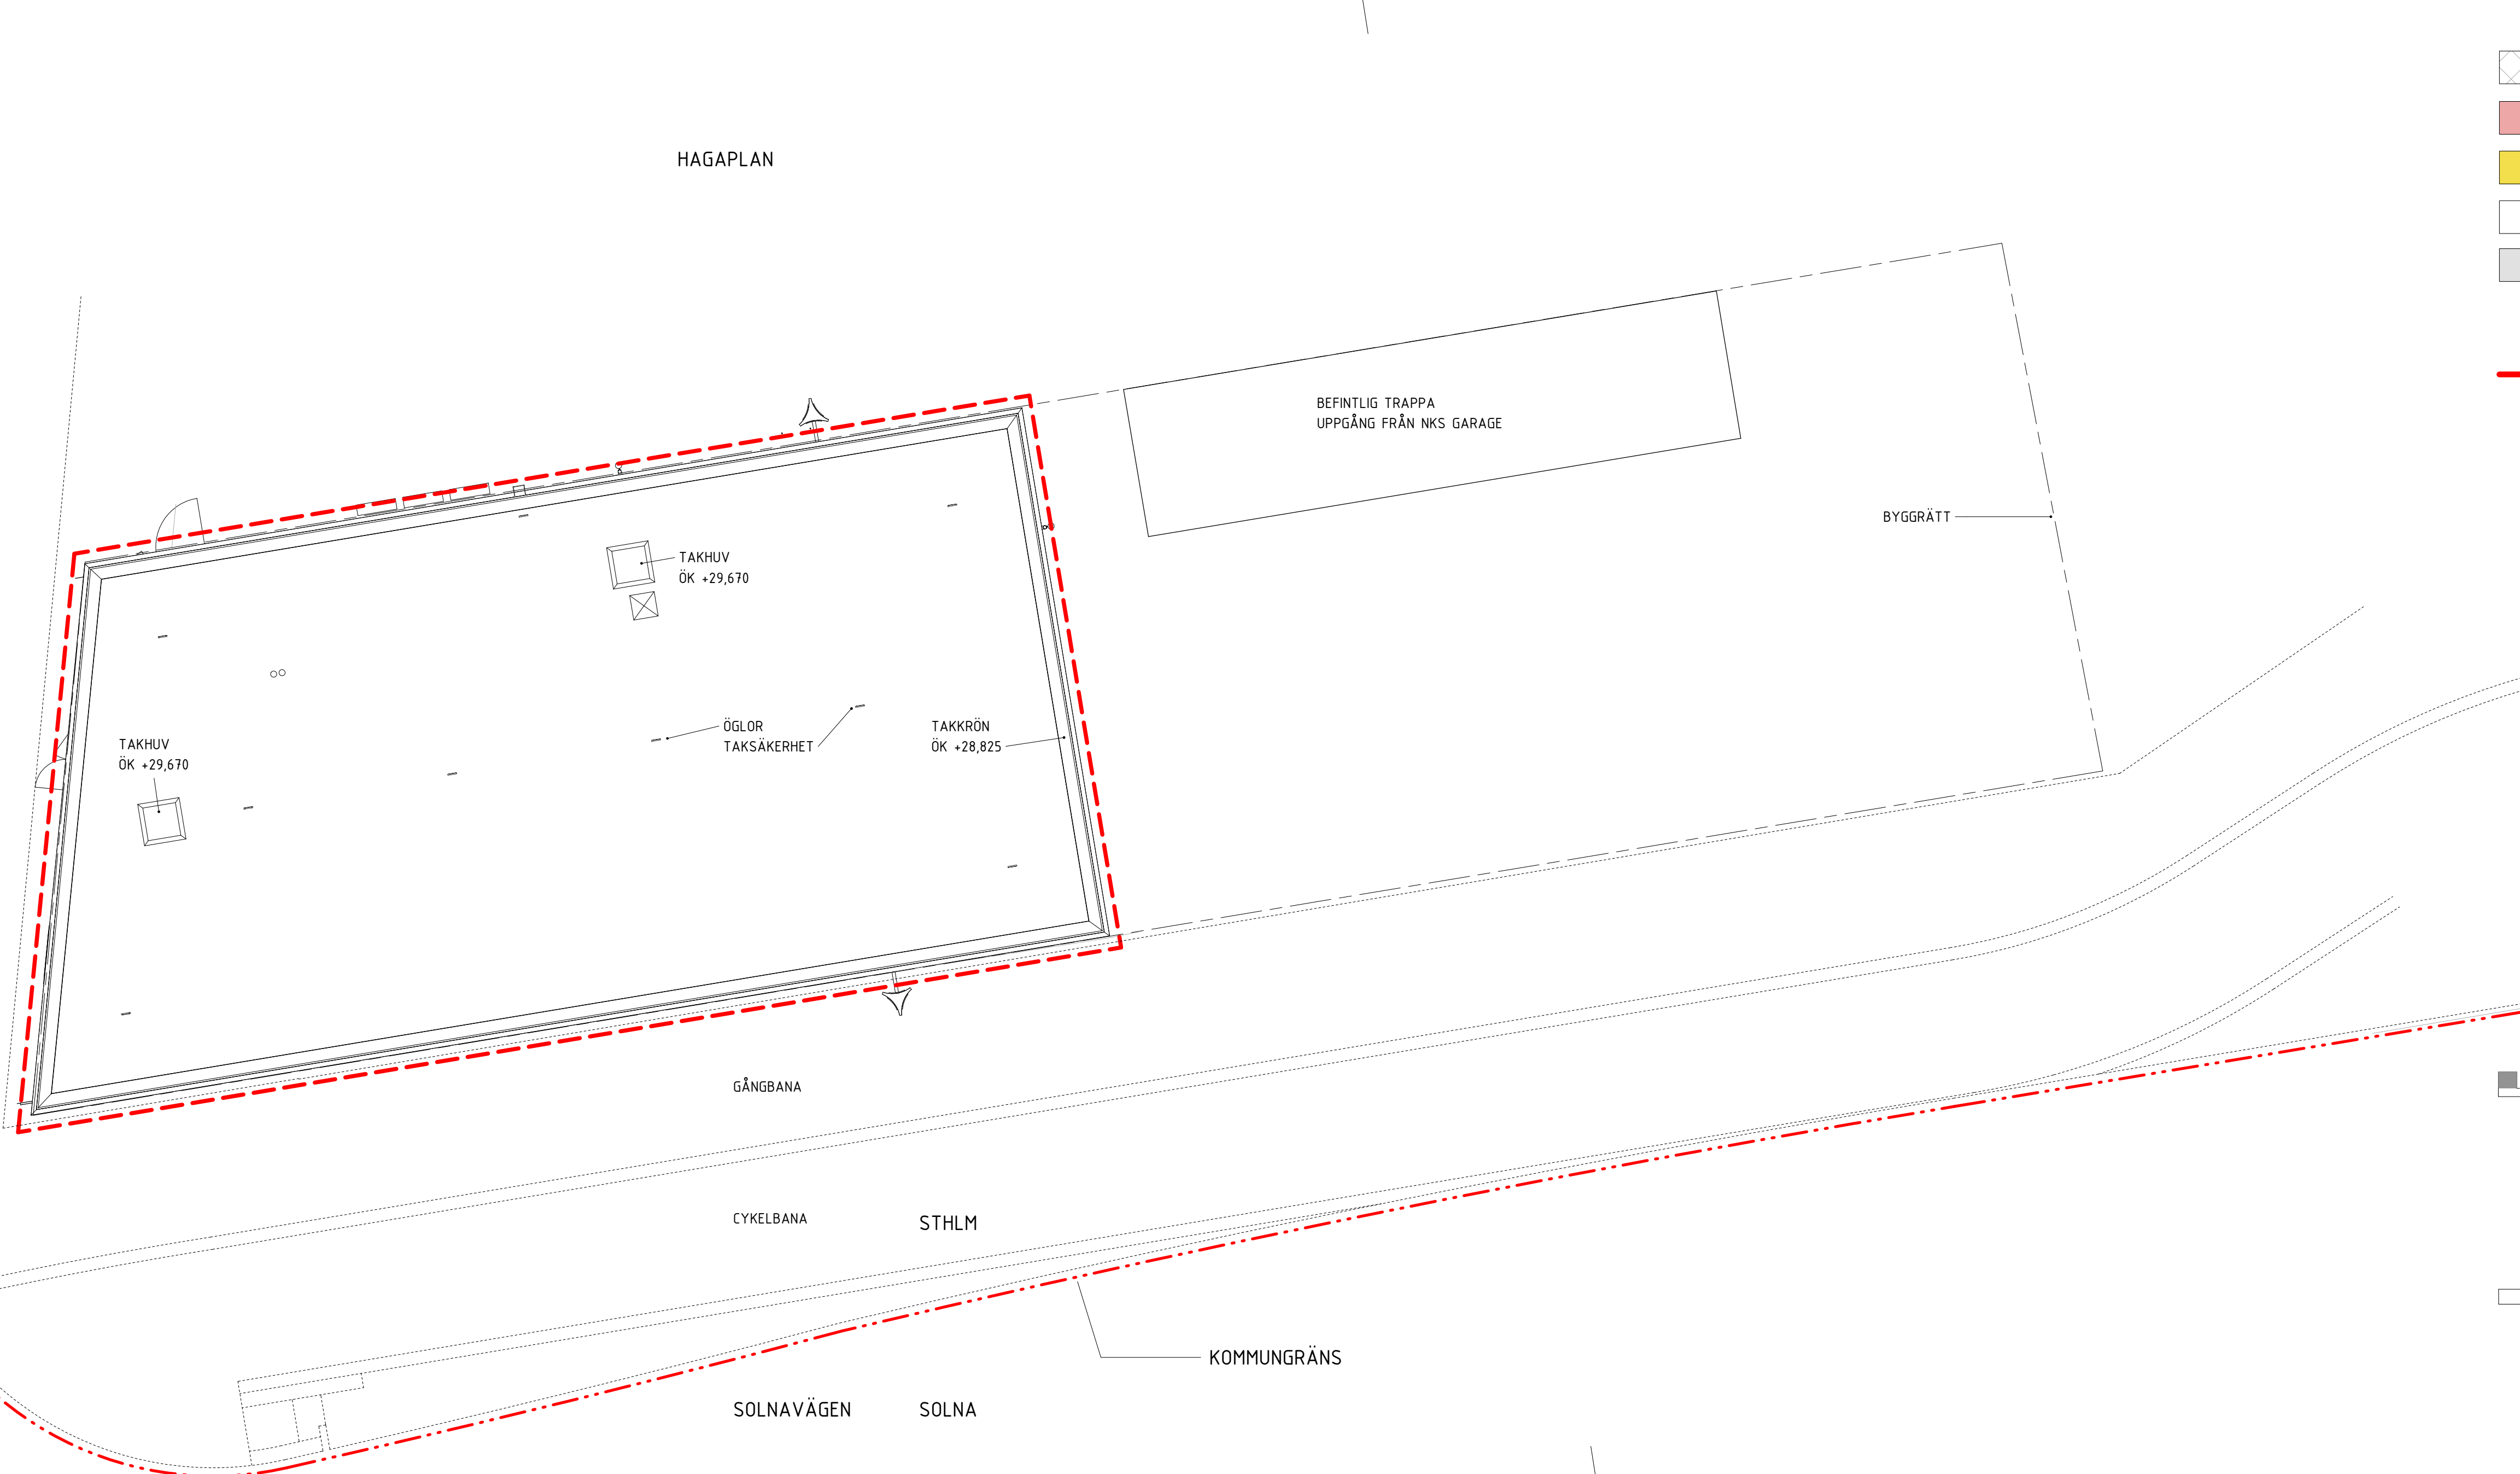

Denna handling och informationen här i är
SLL egendom och
får inte användas, delgas obehöriga eller
ändras utan SLL
skriftliga medgivande.

Inkommande information från SLL
2024-08-20 10:00:01
Inkommande information från SLL
2024-08-20 10:00:01

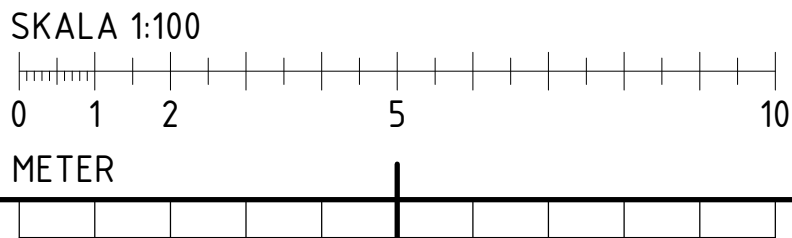

REFERENSSYSTEM: SWEREF 99 1800
HÖJDSYSTEM: RH 2000

&RUNDQUIST <small>RUNDQUIST ARCHITECTUR AB RENTNERS GATA 12 SE-116 28 STOCKHOLM +46 (0)8 545 132 80 INFO@RUNDQUIST.SE</small>							
Uppdrag nr H26301	Handläggare J. Trollmo	Rit/Konst M. Hanno		Rev	Ant	Revidering avser	Sign Datum
Granskad P. Sundin	Godkänd H. Rundquist						
Ort Stockholm	Datum 2024-08-20						
Förvaltning för utbyggd tunnelbana <small>STOCKHOLMS LÄNS LANDSTING</small>				BYGGLOVSHANDLING			
FUT Handläggare Staffan Nordlund				Norra biljetthallen Stockholm Pavia 1 och Vasastaden 1:16 Solna Haga 4:18, 4:20, 4:26 och 4:35 Plan 10, Takplan, Entré Hagaplan			
FUT Granskad Staffan Nordlund				Arkitektur 1-Planritningar			
FUT Godkänd Malin Haders				Förvaltningsnummer 1512		Format A1	Skala 1:100
FUT Ort Stockholm				Ritningsnummer A31-1512-40-N4510-10-4915		Nästa bl	REV