


FÖRKLARINGAR

MÅTT I METER  
PLUSHÖJDER I METER

SE RITNING A-40.3-100

HÄNVISNINGAR

SE RITNING A-40.3-100


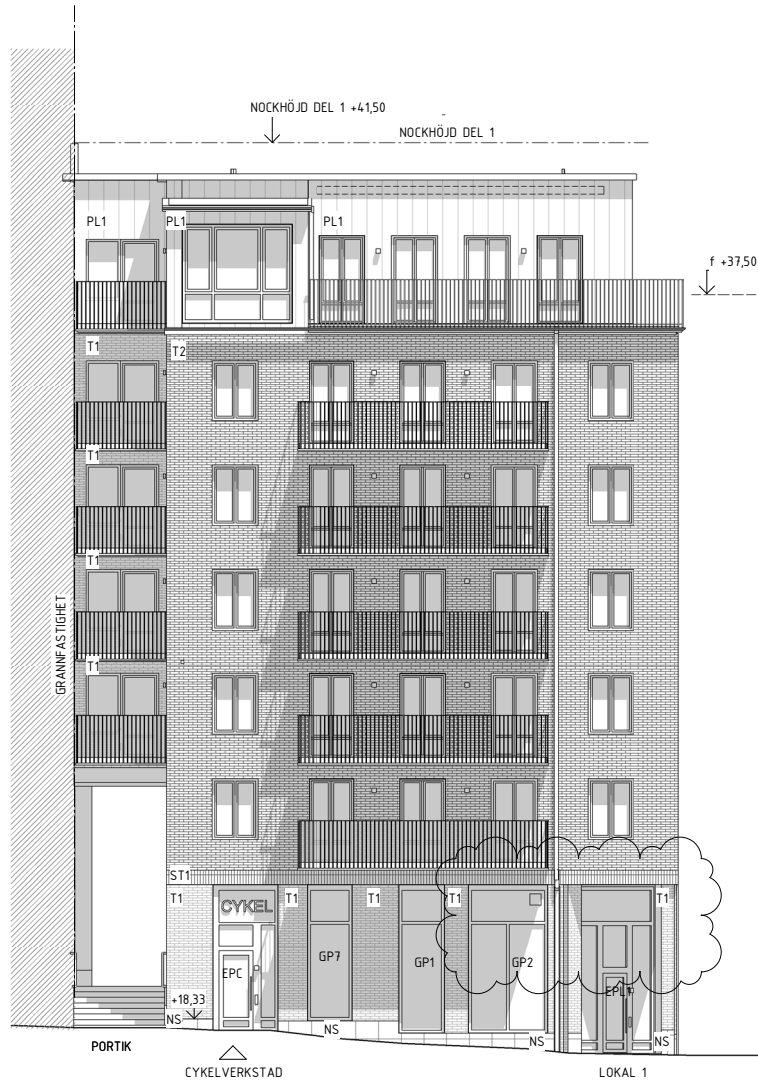


FASAD MOT BONDEGATAN



FASAD MOT EMELESGATA

SKALA 1:100

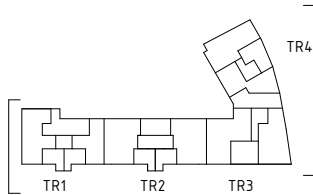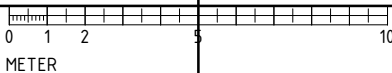

BYGGLOVHANDLING

A	PM BL-A01	2024-08-19	FB
BET	ÄNDRINGEN AVSER	DATUM	SIGN
<div><div><div>LINDBERG STENBERG ARKITEKTER</div><div></div></div><div><div><div><input checked="" type="checkbox"/> A Lindberg Stenberg Arkitekter</div><div>08-406 87 00</div></div><div><div><input type="checkbox"/> A Lindberg Stenberg Arkitekter AB</div><div>tel. 08-406 87 00</div></div><div><input type="checkbox"/></div><div><input type="checkbox"/></div><div><input type="checkbox"/></div></div></div>			
FB	KONSTRUERAD	ANSVARE	ANVÄNDARE
2024-06-04	FB	AR01	ANVÄNDARE
2024-06-04 Johanna Pålstedt		A-40.3-101 A	

<div><div><div>Aros Bostad</div><div></div></div><div><div><div>Kv Passionsfrukten 3</div><div>TEGELWIK SÖDERMALM</div><div>FASAD MOT EMELESGATA OCH</div><div>BONDEGATAN</div></div><div><div>A3 1:200</div><div>SKALA A1 1:100</div></div></div></div>	<div><div><div>AROS BOSTAD/UTVECKLING AB</div><div>RAVINGATAN 13</div><div>111 43 STOCKHOLM</div><div>Tel 08-678 66 40</div></div><div><div><div>Kv Passionsfrukten 3</div><div>TEGELWIK SÖDERMALM</div><div>FASAD MOT EMELESGATA OCH</div><div>BONDEGATAN</div></div><div><div>A3 1:200</div><div>SKALA A1 1:100</div></div></div></div>
Koordinatsystem Sweref Höjdsystem RH 2000	