



VANLIGA BALKONGER - UTFÖRANDE

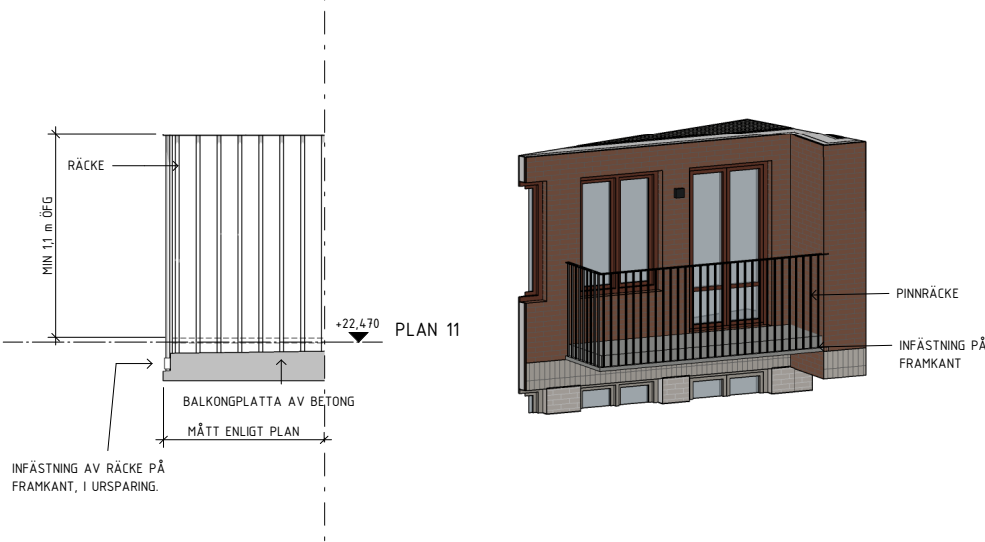


DETALJ 1: PINNRÄCKE AV METALL

3D BILD: BALKONG MOT GATA

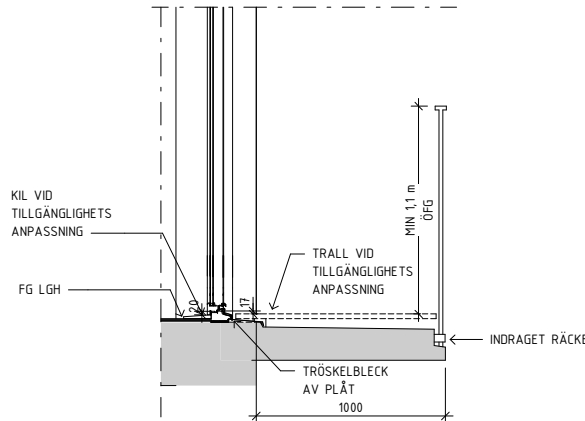

DETALJ 2: ANSLUTNING INÅTGÅENDE FÖNSTERDÖRR VID BALKONG

GÄLLER GRUNDA BALKONGER <1M DJUPA PGA DETALJPLANEBESTÄMMEELSE
TILLGÅNGLIG MED BACKRÖRELSE

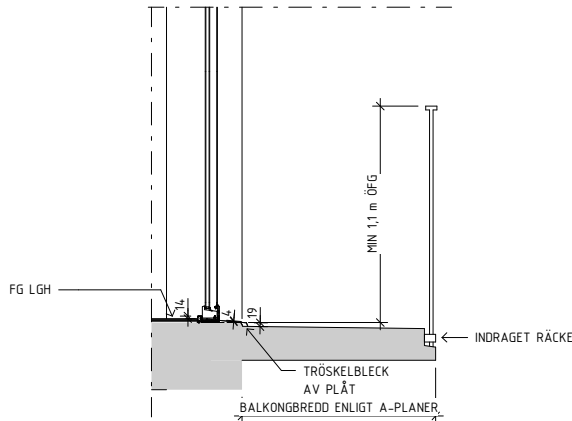

DETALJ 3: ANSLUTNING UTÅTGÅENDE FÖNSTERDÖRR VID BALKONG

BALKONGER MED DJUP >1,3M TILLGÅNGLIGA MED VÄNDRÖRELSE
PÅ BALKONG, SE ÄVEN TILLGÅNGLIGHETSUTLÅTANDE.

FÖRKLARINGAR

Mått i mm och plushöjder i m

FÖRESKRIFTER

BALKONGRÄCKE/TERRASSRÄCKE:

Pinnräcke av metall. Höjd min 1100 mm öfG. Pinnar 20x20 mm. Max 100 mm avstånd mellan pinnar. Kulör se ritning A-40.0-001.

BALKONGER MED SKÄRMNINGSÅTGÄRDER AKUSTIK:

Tätt balkongräcke utförs till bulterutsatta balkonger enligt Akustikrapport.

Pinnräcke lika övriga balkonger förses med glasfront av klart glas på insida balkongräcke.

Absorbentundertak monteras på dessa balkonger.

TERRASSKÄRM:


Skärmvägg på terrasser med stomme av aluminium samt beklädnad av slätplåt (SK-1).

Skärmvägg i kulör lika balkongräcke samt omgivande plåtfasad. Kulörer se ritning A-40.0-001.

HÄNVISNINGAR

Material och kulörer se ritning A-40.0-001


BALKONGER MED SKÄRMNINGSÅTGÄRDER AKUSTIK - UTFÖRANDE

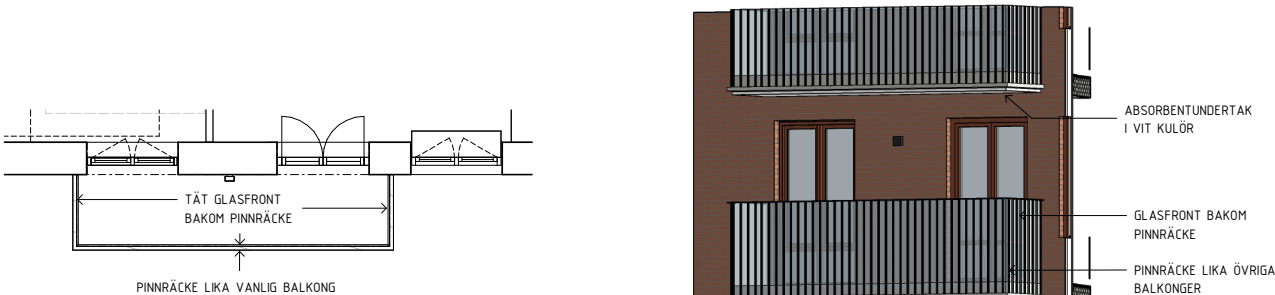

TÄTT BALKONGRÄCKE MOT GATA


Tätt Balkongräcke
Typ
Tätt räcke
Antal: 20

3D BILD: BALKONG MED GLASFRONT MOT GATA

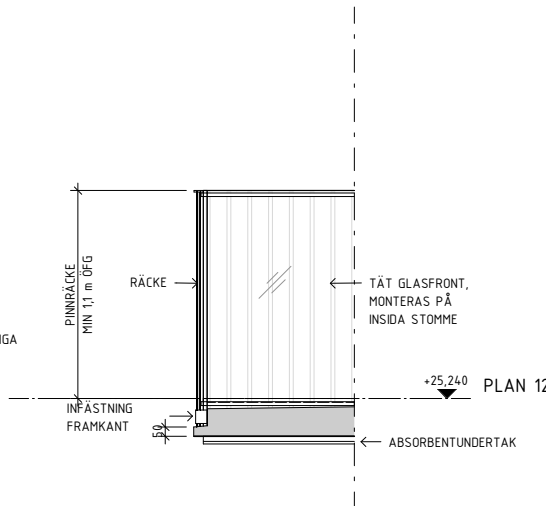

DETALJ 4: TÄTT RÄCKE

TERRASSKÄRMAR - UTFÖRANDE

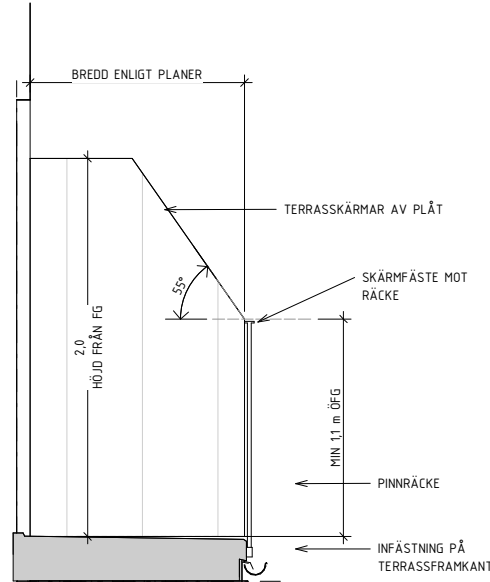

DETALJ 5: TERRASSKÄRMAR AV PLÅT (SK-1)

TERRASSKÄRM
Typ
Antal
SK-1
Antal: 4

BYGGLOVHANDLING

LINDBERG STENBERG ARKITEKTER	08-406 87 00
A Lindberg Stenberg Arkitekter AB	tel. 08-406 87 00
FB	AR01
DATUM	2024-08-19
ANSVARIG	Johanna Pålstedt

Aros Bostad	AROS BOSTAD/UTVECKLING AB RAHNGATAN 13 111 43 STOCKHOLM Tel 08-678 66 40
Kv Passionsfrukten 3	TEGELWIK SÖDERMALM
BALKONGRÄCKE OCH TERRASSKÄRMAR	A3 1:10 SKALA A1 1:20
KOD TYP POS	A-45.5-100