BJL21 Hus A, plan 22: Tak ovan förråd

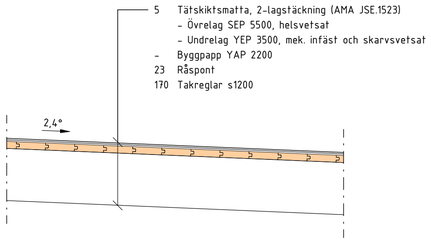

BJL22 Hus A, plan 22: Tak ovan fläktrum och hisshall

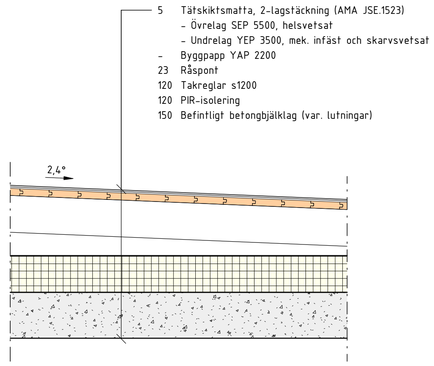

BJL23 Hus A, plan 22: Tak ovan hisstopp

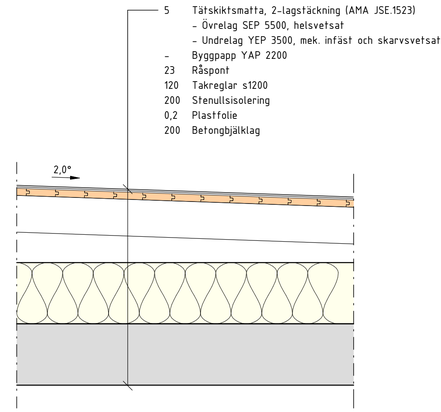

Föreskrifter

Se ritning K-01-0-001

Förklaringar

- = Berg
- = Betong, befintlig
- = Betong, ny
- = Cellbetong
- = Granulerad slagg eller lättbetongkross
- = Isolering, cellplast
- = Isolering, mineralull
- = Isolering, mineralull hårdskiva
- = Isolering, PIR
- = Lättbetong
- = Lättbetongplank
- = Skärv- eller grusfyllning

Hänvisningar

Handlingsförteckning se __K-HF

BET		ÄNDRINGEN AVSER	SIGN	DATUM

FASTIGHET
KV. DALBON 1
HUS
HUS A, B
ADRESS
Björnsonsgatan 251

A	TOLARKITEKTER AB	08-642 56 29
~~K~~	ELU KONSULT AB	08-580 09 100
V	Umina Teknikkonsult AB	072-593 23 15
VS	Umina Teknikkonsult AB	072-593 23 15
Br	FireTech Engineering AB	010-150 14 20
E	Umina Teknikkonsult AB	072-593 23 15

SYSTEMHANDLING

OMBYGGNAD AV SENIORLÄGENHET
BJÄLKLAGSTYPER 2, HUS A

ANSVARIG	UPPDRAGSLEDARE	RITAD/KONSTR. AV
S. ENGBERG	S. ENGBERG	LABI
DATUM	UPPDRAG NR	
2024-02-09	32860	
SKALA A1 SKALA A3	NUMMER	BET
1:10 1:20	K-20-6-202	

C:\ELU\Revit2023\K-20-V-10-PD_Dalbon 1_2023_Larsbjälklager.rvt

2024-02-09 08:45:07

Inkom till Stockholms stadsbyggnadskontor - 2024-08-22, Dnr 2023-19587