## VT101 Hus B – Yttervägg "Väggtyp 2"

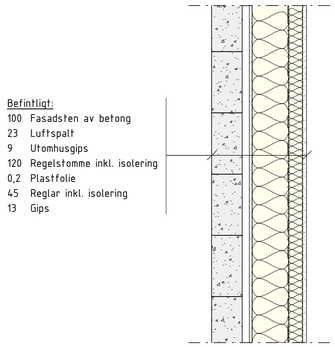

Befintligt:

| | |
|---|---|
| 100 | Fasadsten av betong |
| 23 | Luftspalt |
| 9 | Utomhusgips |
| 120 | Regelstomme inkl. isolering |
| 0,2 | Plastfolie |
| 45 | Reglar inkl. isolering |
| 13 | Gips |

## VT102 Hus B – Yttervägg "Väggtyp 3"

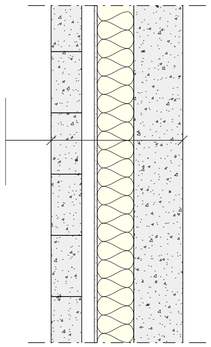

Befintligt:

| | |
|---|---|
| 100 | Fasadsten av betong |
| 41 | Luftspalt |
| 9 | Utomhusgips |
| 120 | Regelstomme inkl. isolering |
| 160 | Betong |

## VT103 Hus B – Yttervägg "Väggtyp 4"

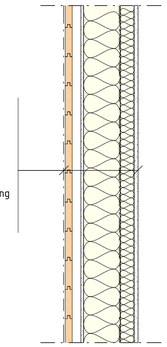

Befintligt:

| | |
|---|---|
| – | Bandtäckning av plåt |
| – | Underlagstäckning |
| 23 | Råspont |
| 28 | 28x70 stående spikläkt |
| 9 | Utomhusgips |
| 120 | Regelstomme inkl. isolering |
| 0,2 | Plastfolie |
| 45 | Reglar inkl. isolering |
| 13 | Gips |

## VT104 Hus B – Yttervägg "Väggtyp 5"

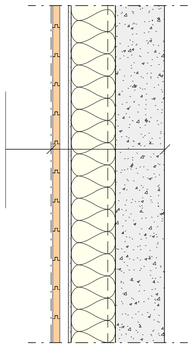

Befintligt:

| | |
|---|---|
| – | Bandtäckning av plåt |
| – | Underlagstäckning |
| 23 | Råspont |
| 28 | 28x70 stående spikläkt |
| 9 | Utomhusgips |
| 120 | Regelstomme inkl. 145 mm isol. |
| 160 | Betong |

## Föreskrifter

Se ritning K-01-0-001

## Förklaringar

= Betong, befintlig

= Isolering, mineralull

= Isolering, PIR

= Lättbetong

= Lättbetongplank

## Hänvisningar

Handlingsförteckning se __K-HF

| BET | | ÄNDRINGEN AVSER | SIGN | DATUM |
|---|---|---|---|---|

FASTIGHET
KV. DALBON 1

HUS
HUS A, B

ADRESS
Björnsonsgatan 251

| | | |
|---|---|---|
| A | TOLARKITEKTER AB | 08-642 56 29 |
| ~~K~~ | ELU KONSULT AB | 08-580 09 100 |
| V | Umina Teknikkonsult AB | 072-593 23 15 |
| VS | Umina Teknikkonsult AB | 072-593 23 15 |
| Br | FireTech Engineering AB | 010-150 14 20 |
| E | Umina Teknikkonsult AB | 072-593 23 15 |

# SYSTEMHANDLING

OMBYGGNAD AV SENIORLÄGENHET
VÄGGTYPER 2, HUS B

| ANSVARIG | UPPDRAGSLEDARE | RITAD/KONSTR. AV |
|---|---|---|
| S. ENGBERG | S. ENGBERG | LABI |
| DATUM | UPPDRAG NR | |
| 2024-02-09 | 32860 | |
| SKALA A1 / SKALA A3 | NUMMER | BET |
| 1:10 / 1:20 | K-20-6-206 | |

2024-02-01 08:45:21

C:\ELU\Revit2023\K-20-V-10-PD_Dalbon 1_2023_Lars.Ståhlgren.rvt

Inkom till Stockholms stadsbyggnadskontor - 2024-08-22, Dnr 2023-19587