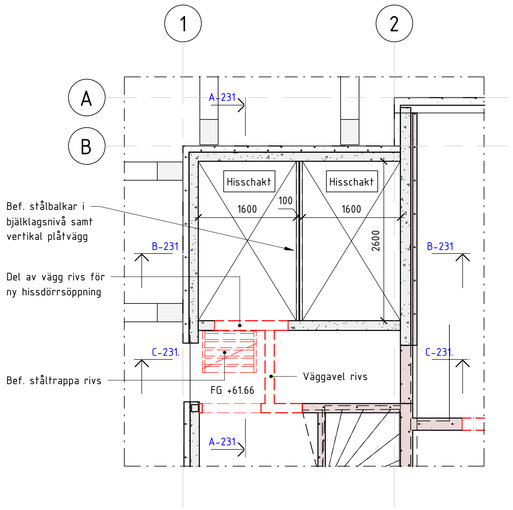

Bef. hisschakt vindsplan 1 : 50

Befintligt / rivning

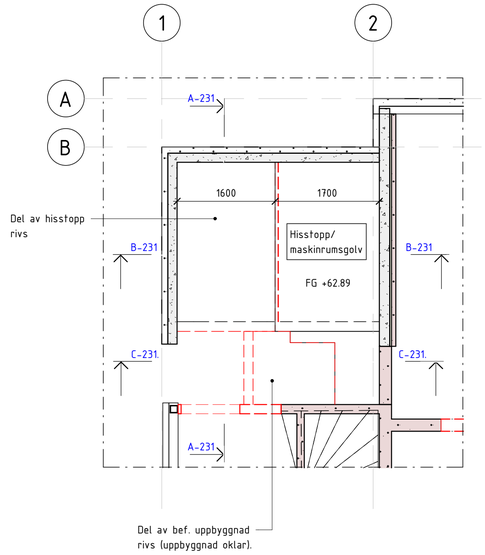

Bef. hisschaktstopp/maskinrum 1 : 50

Befintligt / rivning

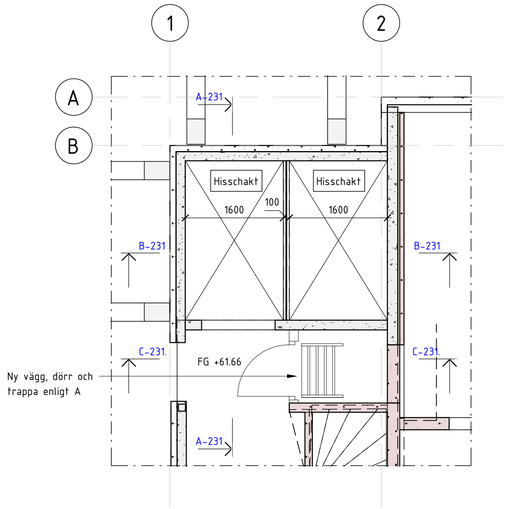

Nytt hisschakt vindsplan 1 : 50

Nytt

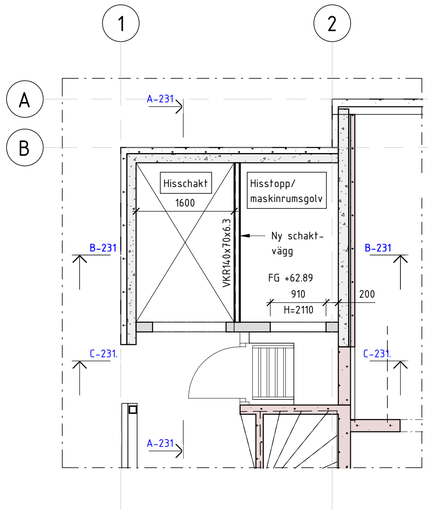

Nytt hisschakt/maskinrum 1 : 50

Nytt

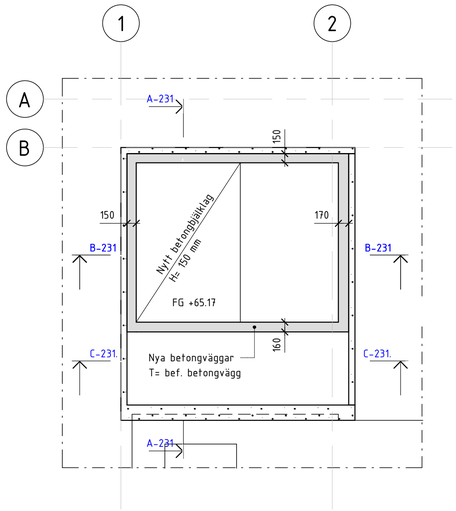

Nytt hisschakt/maskinrumstak 1 : 50

Nytt

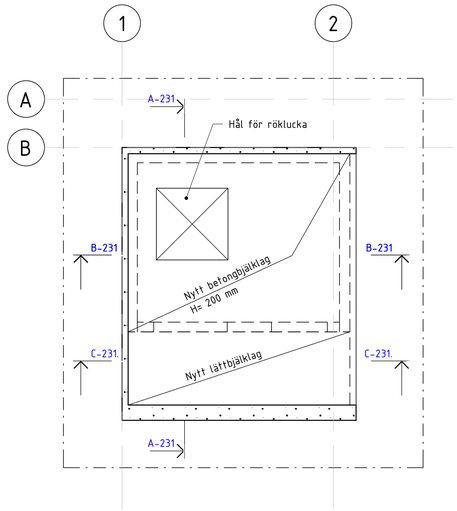

Nytt hisschaktstopp 1 : 50

Nytt

SKALA 1:50

0 0,5 1,0 2,0 5,0

METER

Föreskrifter

Se ritning K-01-0-001

Förklaringar

= Betong, befintlig

= Betong, ny

= Isolering, mineralull

= Lättbetong

= Lättbetongplank

= Riven konstruktionsdel

= Rivingssnitt

Hänvisningar

Handlingsförteckning se _K-HF

BET	ÄNDRINGEN AVSER	SIGN	DATUM

FASTIGHET

KV. DALBON 1

HUS

HUS A, B

ADRESS

Björnsonsgatan 251

A	TOLARKITEKTER AB	08-642 56 29
X	ELU KONSULT AB	08-580 09 100
V	Umina Teknikkonsult AB	072-593 23 15
VS	Umina Teknikkonsult AB	072-593 23 15
Br	FireTech Engineering AB	010-150 14 20
E	Umina Teknikkonsult AB	072-593 23 15

SYSTEMHANDLING

OMBYGGNAD AV SENIORLÄGENHET
NY HISSTOPP, PLANER

ANSVARIG	UPPDRAGSLEDARE	RITAD/KONSTR. AV
S. ENGBERG	S. ENGBERG	LABI
DATUM	UPPDRAG. NR	
2024-02-09	32860	
SKALA A1 / SKALA A3	NUMMER	BET
1:50 / 1:100	K-20-6-231	

2024-02-01 091326

C:\ELU\Revit2021\K-20-V-10-00_Dalbon 1_2023_karaktaldejer.rvt

Inkom till Stockholms stadsbyggnadskontor - 2024-08-22. Dnr 2023-19587