
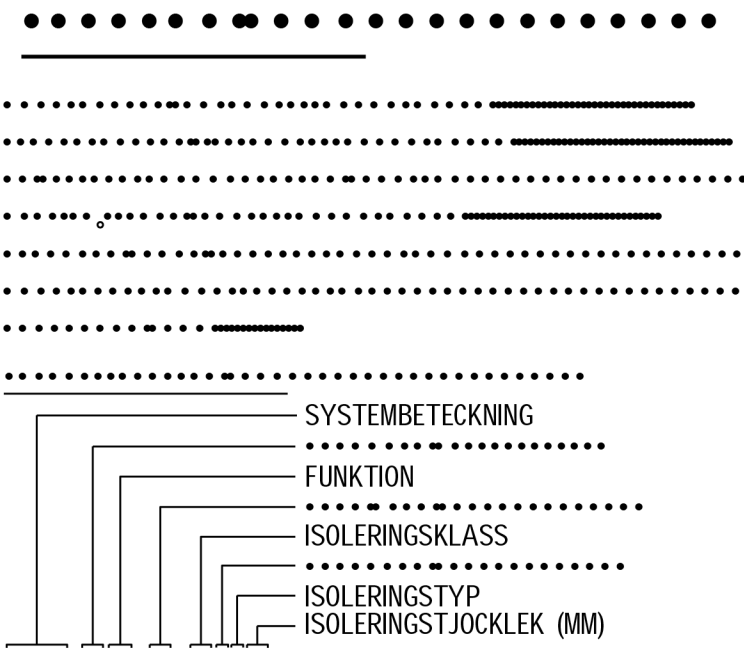
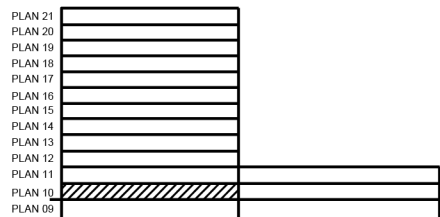
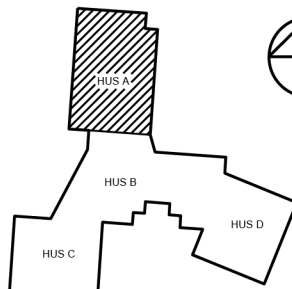
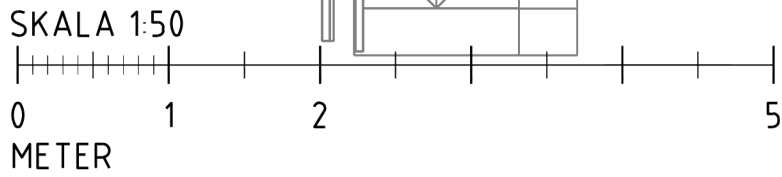


X-REF.

LAGER: SB11

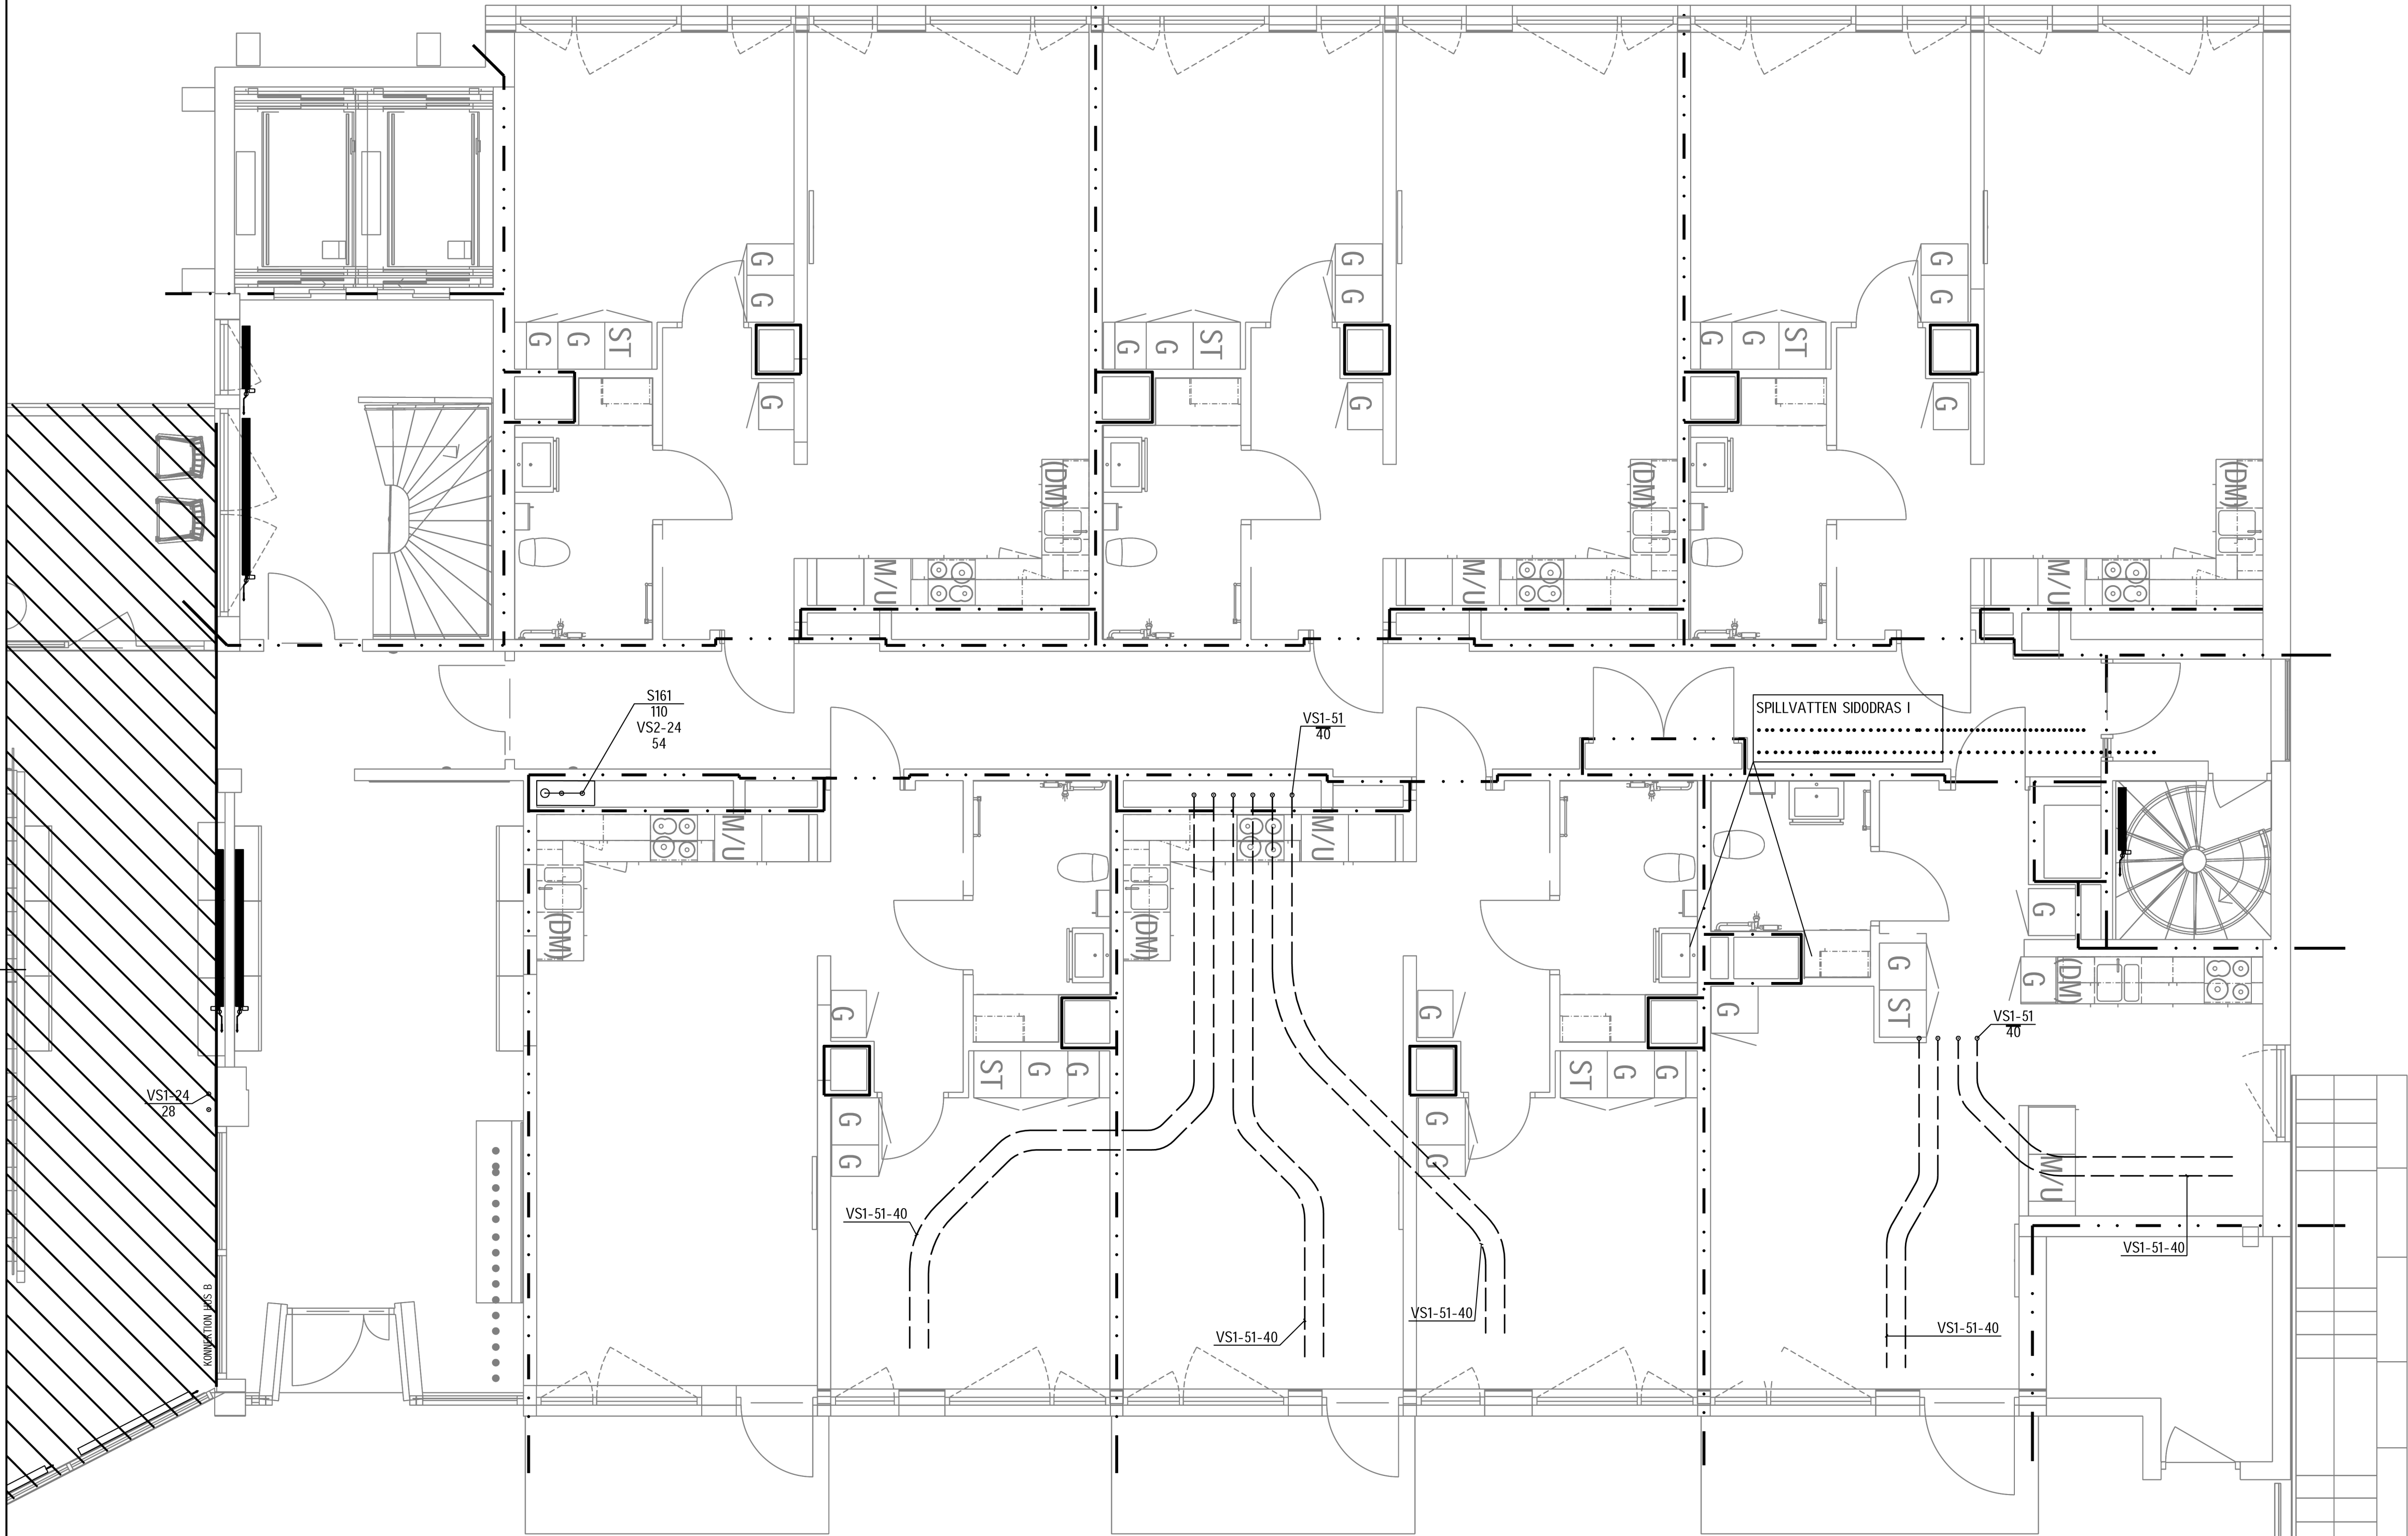

SYSTEMBETECKNING

VSxx-62(L)-75-B5SF50

SYSTEMBETECKNING

KV1 - KALLVATTEN  
VV1 - VARMVATTEN  
VVC1 - VARMVATTENCIRKULATION

FUNKTION

(L) - LÜFTNINGSLEDNING  
(P) - PUMPLEDNING/TRYCKSATT LEDNING

EXEMPEL KOMPLEMENT

FUNKTION  
EV, MEDIATYP

AV2x-yy

RV21 - REGLERVENTIL, TAPPVATTEN

BLxx - BLANDARE  
Bxx - GOLVBRUNN

VKx - VATTENKLOSETT

BET.	KV	VV	S1
UB	15	15	75
TV	12	-	-
BL	15	15	-
DB	15	15	75
TS	12	12	75
VK	12	-	100
TM	15	-	-
VUK	15	-	-
B	-	-	75

-	-	-	-	-
-	-	-	-	-
-	-	-	-	-
BET	-	-	-	-

FASTIGHET

KV. DALBON 1

HUS

HUS A, B

ADRESS

<

## SYSTEMHANDLING

HUS A, PLAN 10

ANSVARIG	UPPDRAGSLEDARE	RITAD/KONSTR AV
N. NILHEIM	N. NILHEIM	NINI
DATUM	UPPDRAG NR	
2024-02-28	F239218	
SKALA A1	SKALA A3	NUMMER
1:50	1:100	W-50-1-A10-00
		BET
		-