


Inkom till Stockholms stadsbyggnadskontor - 2024-08-22, Dnr 2023-19587

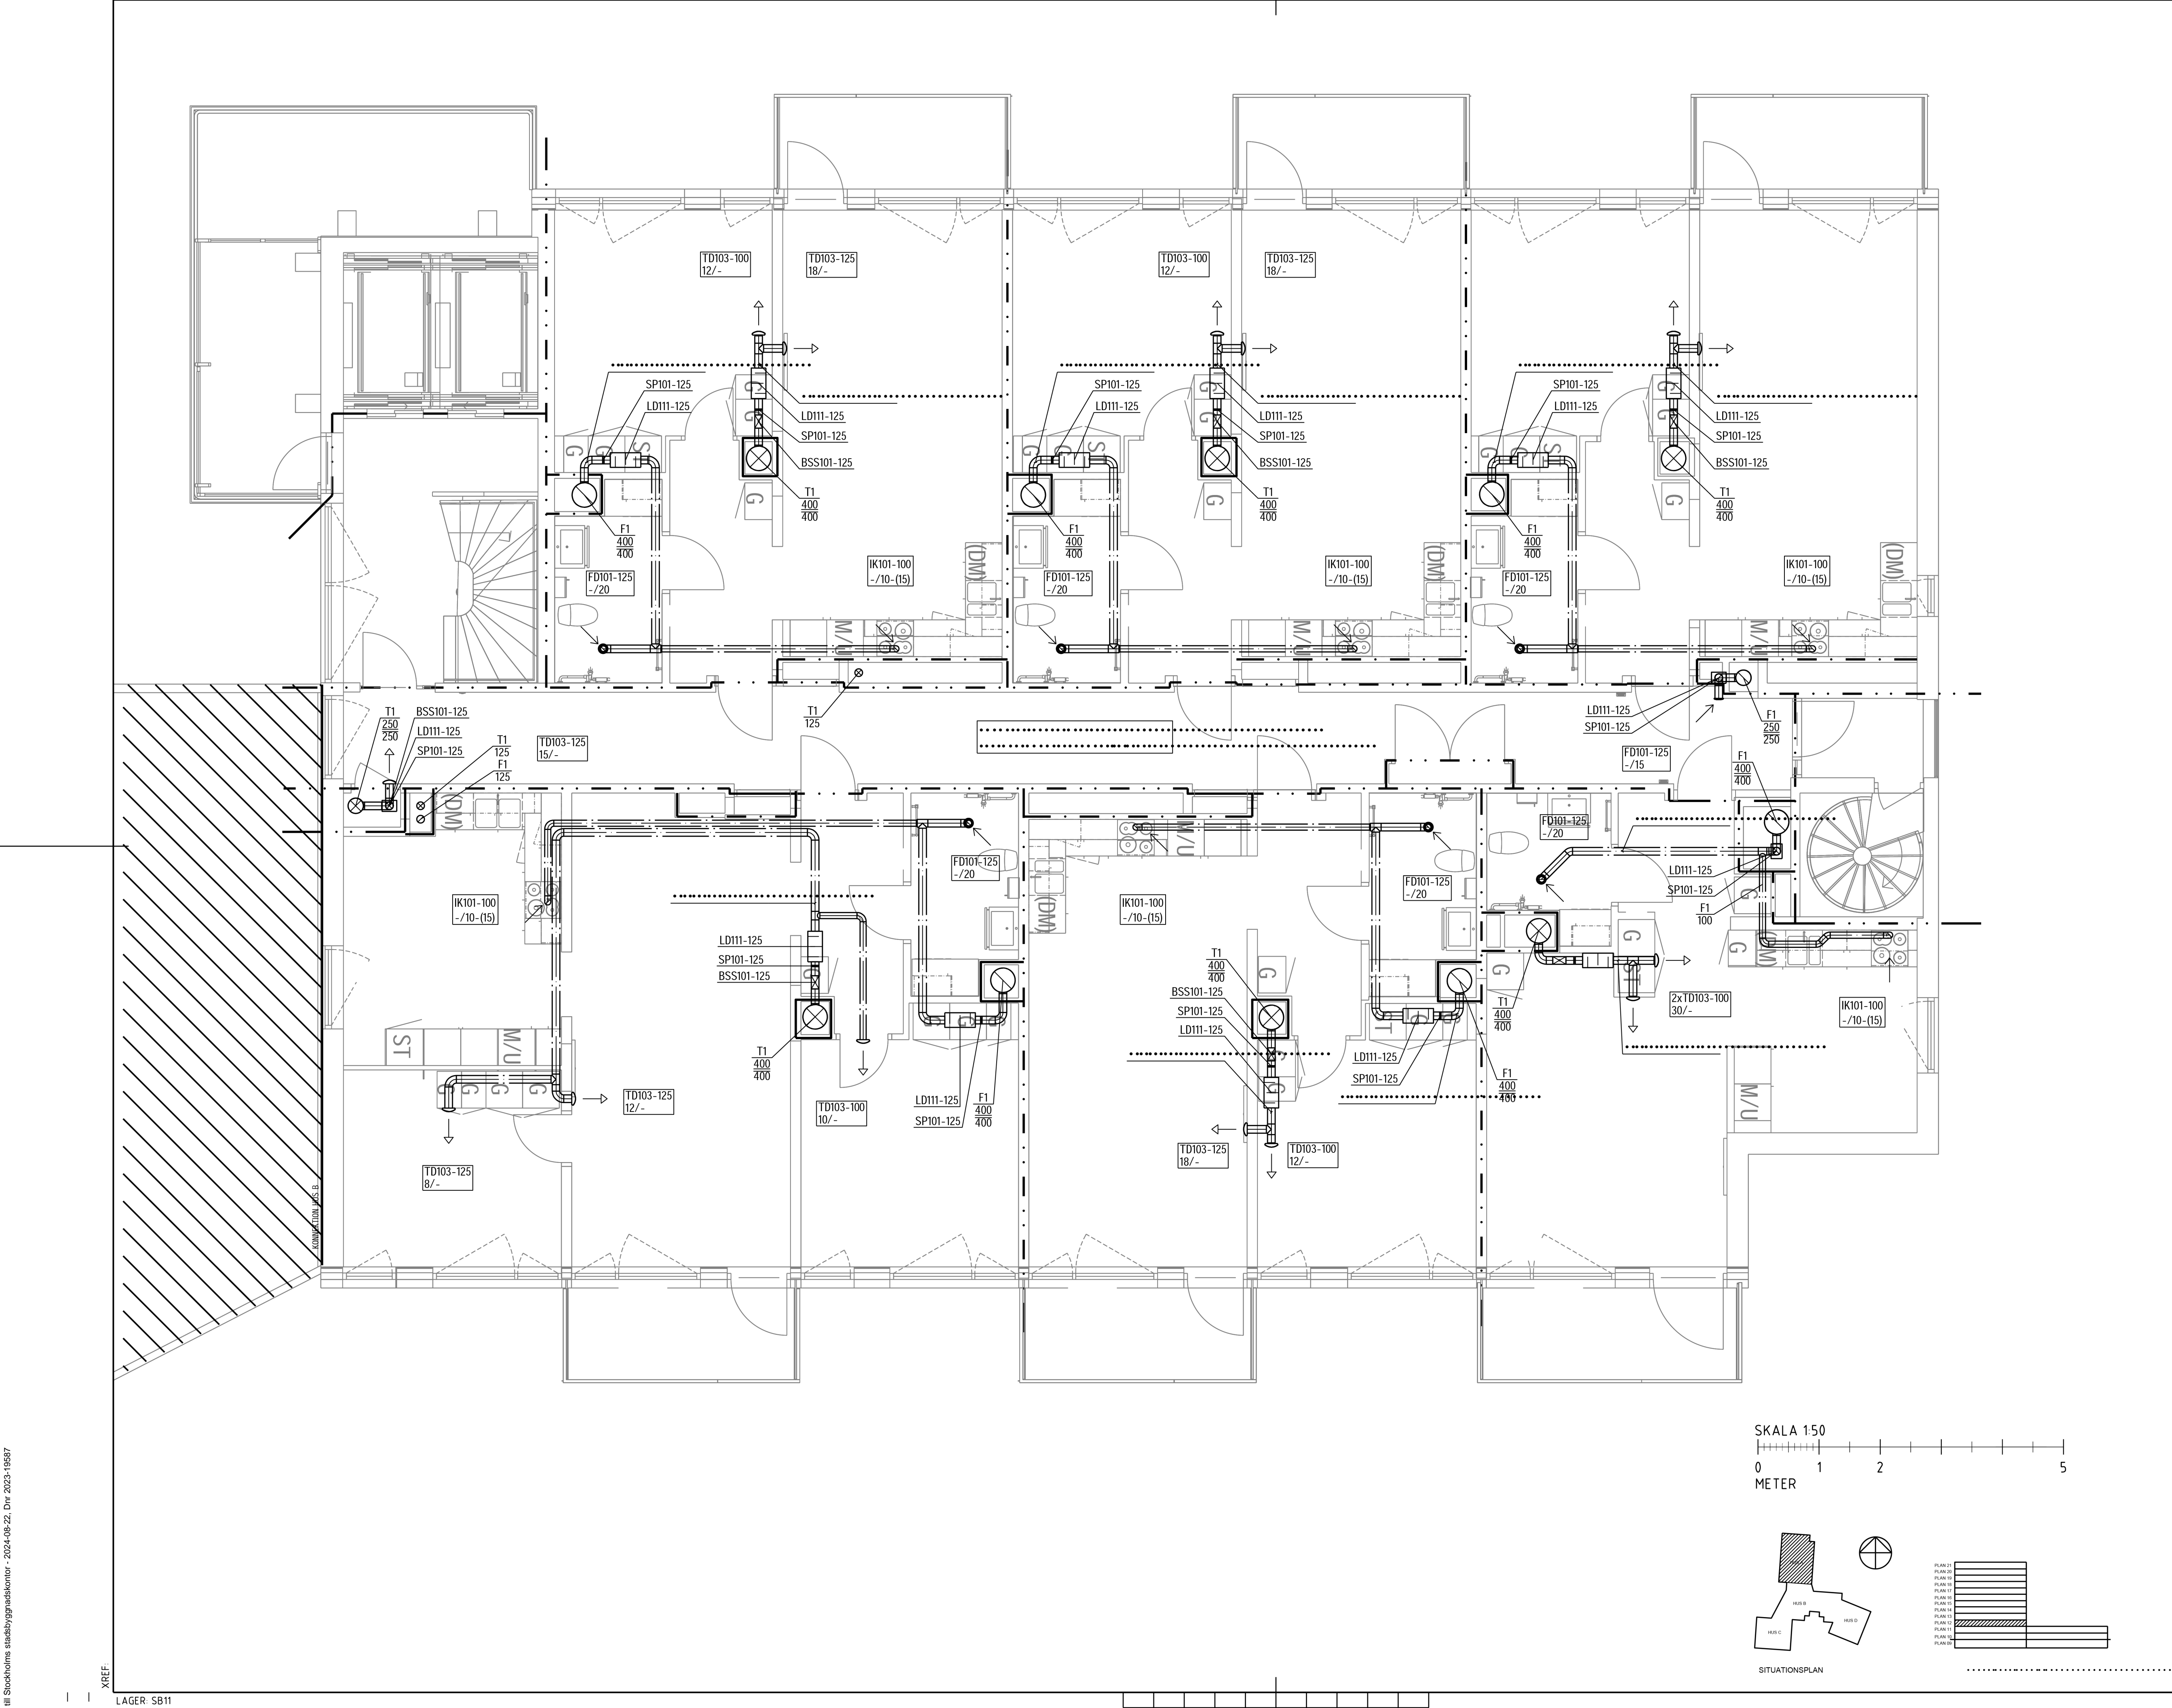

FÖRKLARINGAR

BRANCELLSGRÄNSER

SE BRANDSKYDDSDOKUMENTATION

LUFTFLODEN

LUFTFLODEN AR ANGIVNA I l/s

G - GRUNDFLODE

F - FORCERINGSFLODE

T - TOTALFLODE (GRUNDFLODE+FORCERINGSFLODE)

LUFTFLODEN 2-LAGESSPJALL

LUFTFLODEN AR ANGIVNA I l/s

STANGT SPJALL / TOTALFLODE

MÄTTSÄTTNING

CL - AVSER CENTRUMLINJE

UK - AVSER UNDERKANT PLÅTKANAL (OISOLERAD)

SAMTLIGA MÄTT ANGES I MM DAR EJ ANNAT ANGES

ANSLUTNINGSDIMENSION

ANSLUTNINGSKANALER UTFÖRES MED SAMMA DIMENSION

SOM ANSLUTNINGSDIMENSION PÅ DON DAR EJ ANNAT ANGES

EXEMPEL KANALER

SYSTEM

MEDIA

KANALMATERIAL

DIMENSION

ISOLERINGSTYP

ISOLERINGST JOCKLEK/BRANDKCLASS

LA001-TT-500-B103

MEDIA

U - UTELUFT

T - TILLUFT

F - FRÅNLUFT

A - AVLUF

C - CIRKULATIONSUF

O - OVERLUFT

B - BRANDGASEVAKUERING

Å - ÅTERLUFT

KANALMATERIAL

1 - FÖRZINKAD PLÅT

2 - SVARTPLÅT

3 - ROSTFRI PLÅT

4 - ALUMINIUMPLÅT

5 - ALUZINKPLÅT

6 - PLASTKANAL

7 - FLAKTRUMSVÄGGAR

8 - FLEXIBEL SLANG

9 - 99 PROJEKTSPECIFICERAS

ISOLERINGSTYP

B - BRANDISOLERING

K - KONDENSISOLERING

L - LJUD

V - VÄRMEISOLERING

B/K - BRANDISOLERING OCH KONDENSISOLERING

B/V - BRANDISOLERING OCH VÄRMEISOLERING

SAKVAROR

TDxxx - TILLUFTSDON

UDxxx - UTELUFTSDON

ADxxx - AVLUSTSDON

LDxxx - LJUDDAMPARE

SPxxx - SPJALL

FFxxx - FRÅNLUFTSLÅKT

FDxxx - FRÅNLUFTSDON

-	-	-	-	-
-	-	-	-	-
-	-	-	-	-
BET	+	SIGN	DATUM

FASTIGHET

KV. DALBON 1

HUS

HUS A, B

ADRESS

.....

A	TOL ARKITEKTER AB	08-642 56 29
K	ELU KONSULT AB	08-580 09 100
V	Umia Teknikkonsult AB	072-593 23 15
VS	Umia Teknikkonsult AB	072-593 23 15
BR	FireTech Engineering AB	070-091 10 73
E	Umia Teknikkonsult AB	072-593 23 15

SYSTEMHANDLING

.....

HUS A, PLAN 12

.....

ANSVARIG	UPPDRAGSLEDARE	RITADKONSTR AV
N. NILHEIM	N. NILHEIM	NINI
DATUM	UPPDRAG NR	
2024-02-28	F239218	
SKALA A1	SKALA A3	NUMMER
1:50	1:100	V-57-1-A12-00
		BET
		-

SKALA 1:50

0 1 2 5

METER

HUS D

HUS C

HUS A

HUS B

SITUATIONSPLAN

PLAN 21

PLAN 20

PLAN 19

PLAN 18

PLAN 17

PLAN 16

PLAN 15

PLAN 14

PLAN 13

PLAN 12

PLAN 11

PLAN 10