
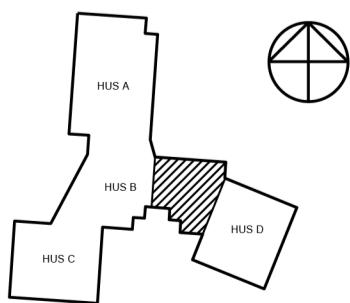
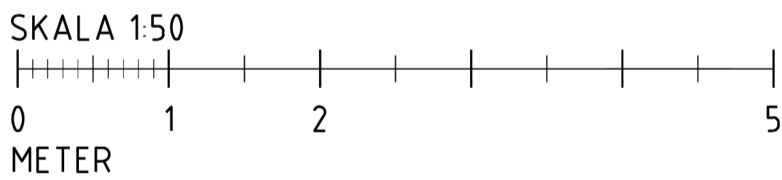



Inkom till Stockholms stadsbyggnadskontor - 2024-08-22, Dnr 2023-19587

XREF.

LAGER: SB11

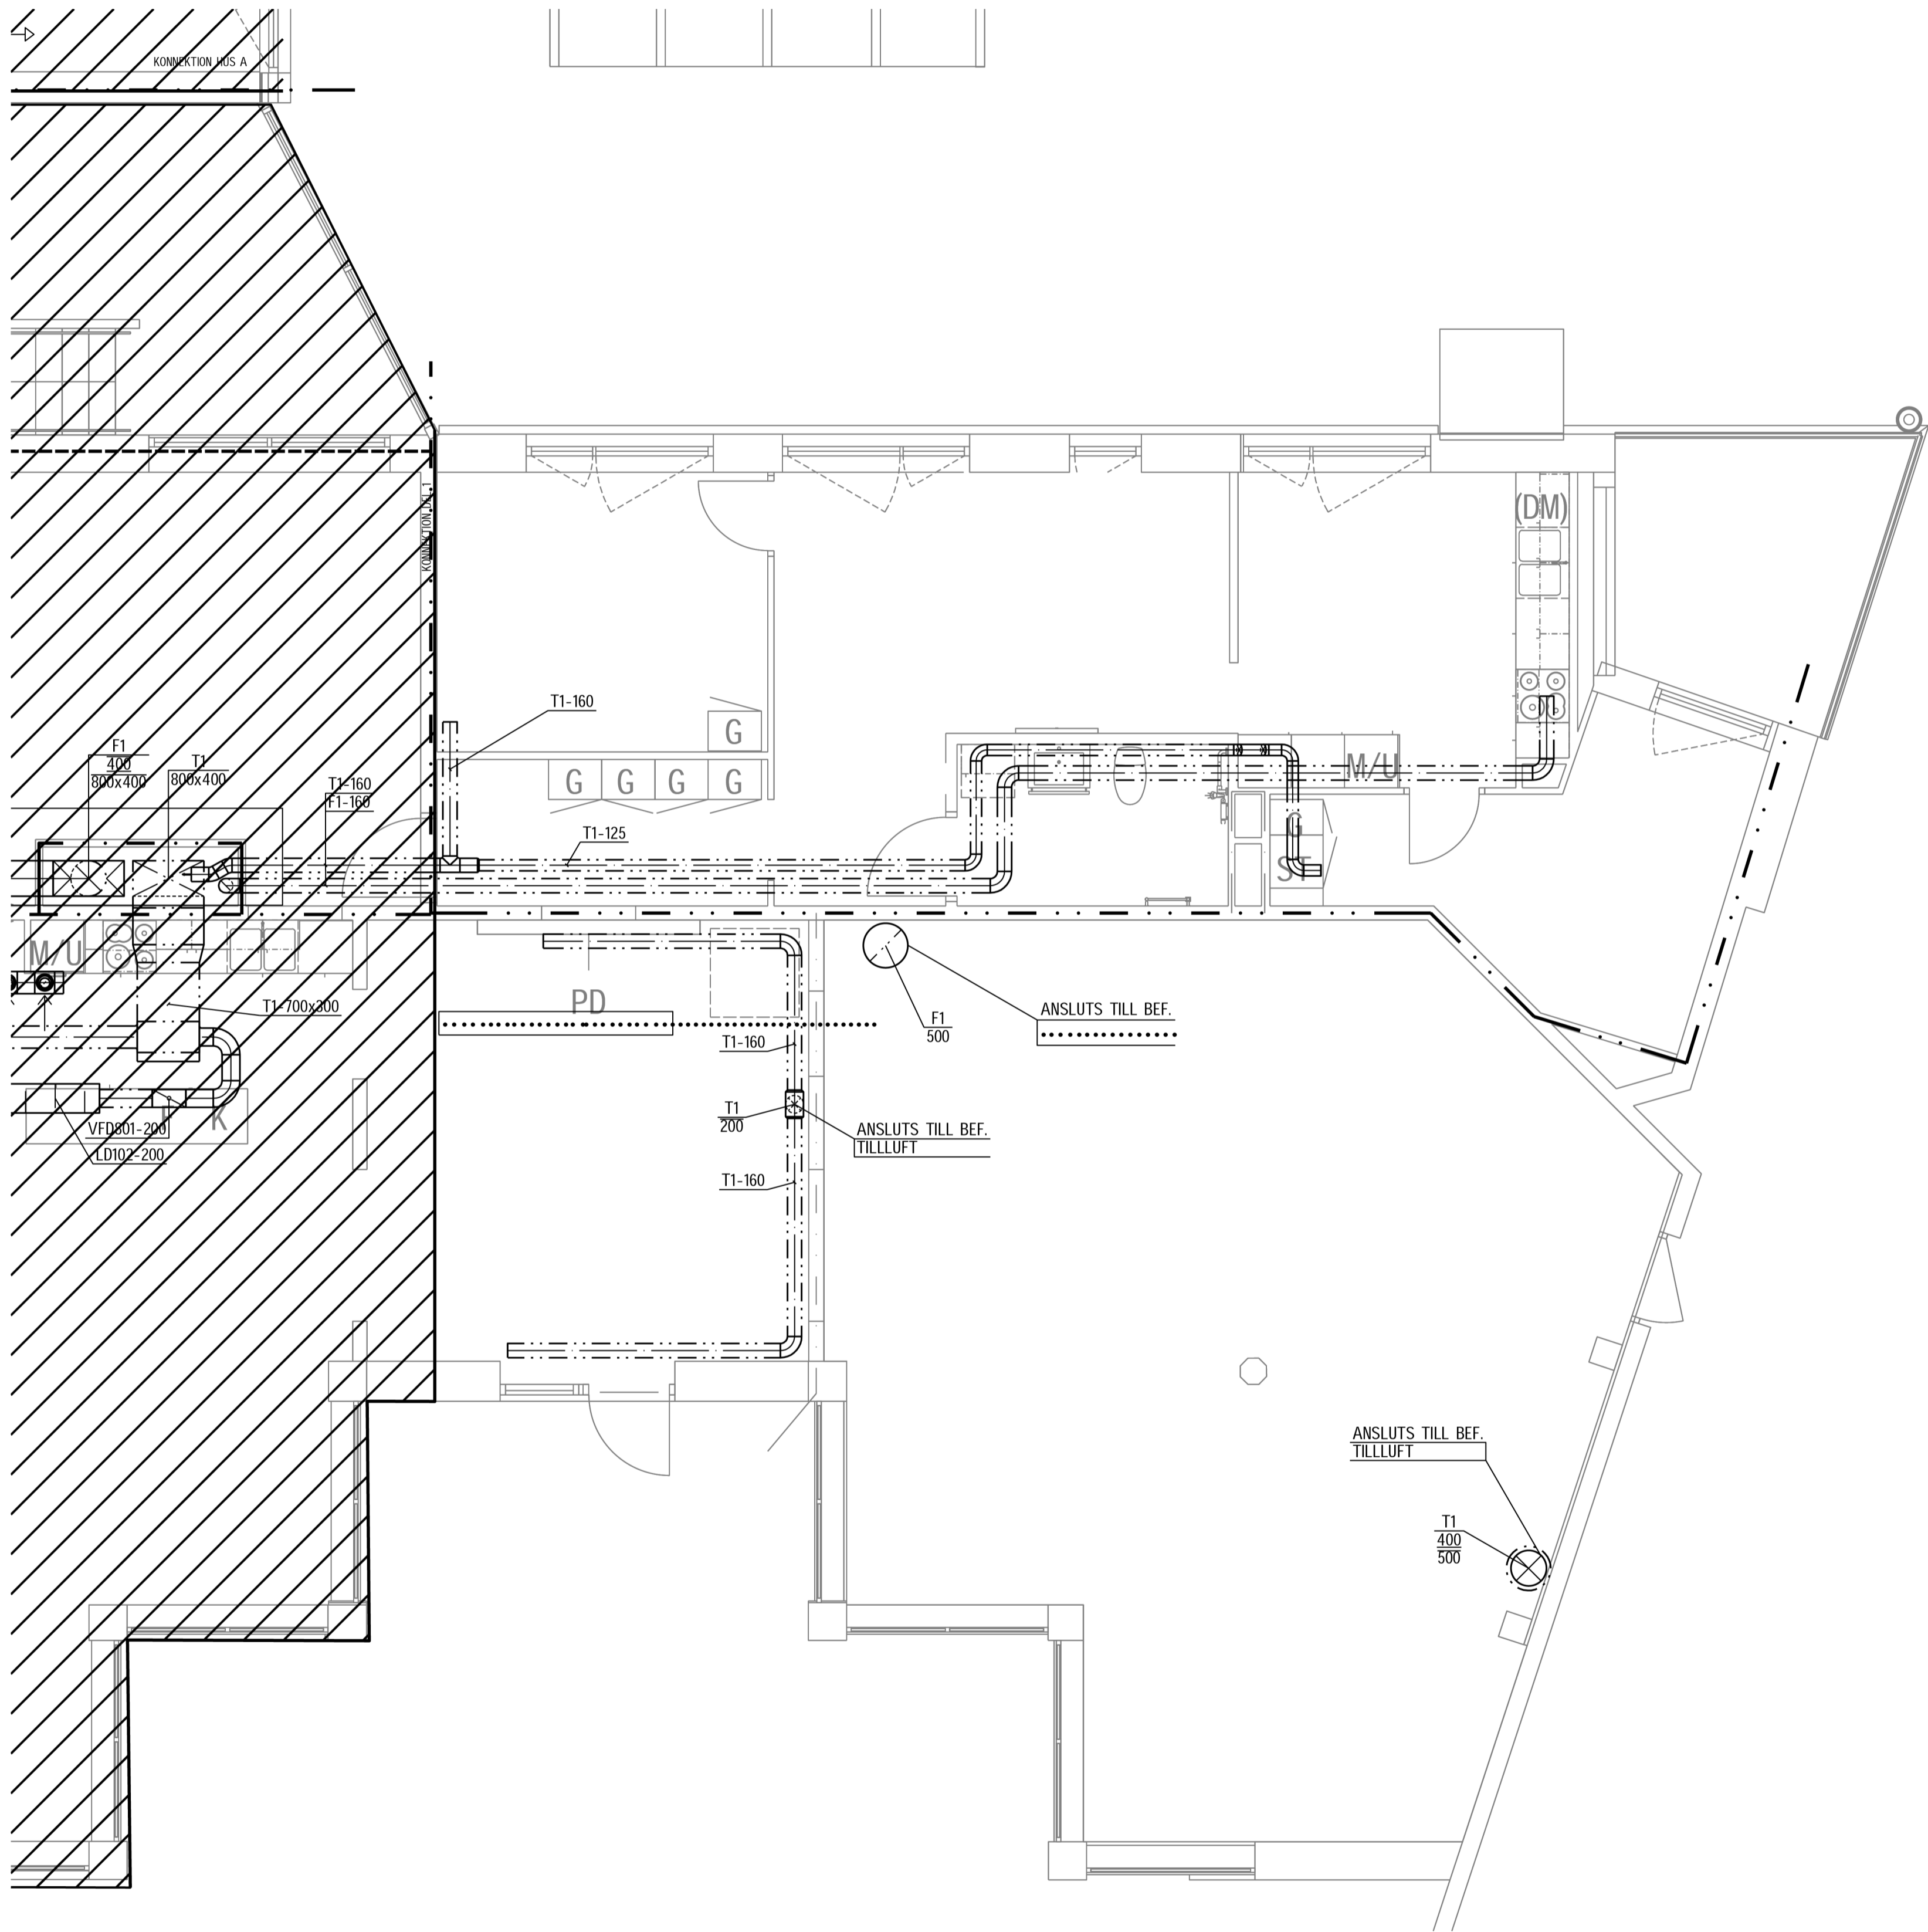

SITUATIONSPLAN

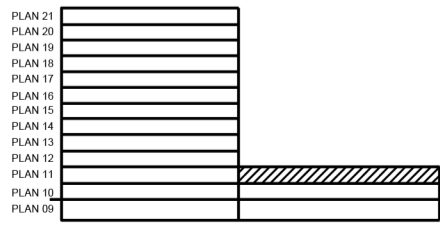

## FÖRKLARINGAR

BRANCELLSGRÄNSER:  
SE BRANDSKYDSDOKUMENTATION

### LUFTFLÖDEN

LUFTFLÖDEN ÄR ANGIVNA I l/s  
G - GRUNDFLODE  
F - FORCERINGSFLÖDE  
T - TOTALFLÖDE (GRUNDFLODE+FORCERINGSFLÖDE)

### LUFTFLÖDEN 2-LÄGESSPJÄLL

LUFTFLÖDEN ÄR ANGIVNA I l/s  
STANGT SPJÄLL / TOTALFLÖDE


### MÅTTSÄTTNING

CL - AVSER CENTRUMLINJE  
UK - AVSER UNDERKANT PLÅTKANAL (ISOLERAD)  
SAMTLIGA MÅTT ANGES I MM DÄR EJ ANNAT ANGES

### ANSLUTNINGSDIMENSION

ANSLUTNINGSKANALER UTFÖRES MED SAMMA DIMENSION  
SOM ANSLUTNINGSDIMENSION PÅ DON DÄR EJ ANNAT ANGES

### EXEMPEL KANALER

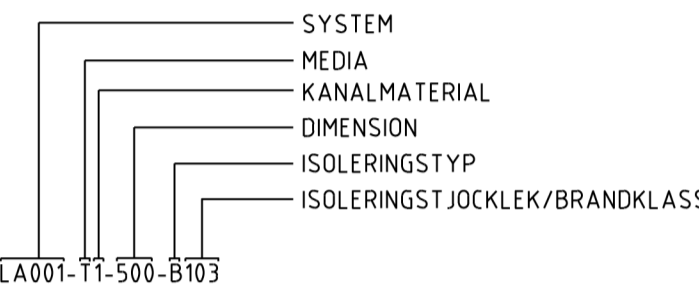

### MEDIA

U - UTELUFT  
T - TILLUFT  
F - FRÅNLUFT  
A - AVLUF  
C - CIRCULATIONSLUFT  
Ö - ÖVERLUFT  
B - BRANDGASEVAKUERING  
Å - ÅTERLUFT

### KANALMATERIAL

1 - FORZINKAD PLÅT  
2 - SVARTPLÅT  
3 - ROSTFRI PLÅT  
4 - ALUMINIUMPLÅT  
5 - ALUZINKPLÅT  
6 - PLASTKANAL  
7 - FLAKTRUMSVAGGAR  
8 - FLEXIBEL SLANG  
9 - 99 PROJEKTSPECIFICERAS

### ISOLERINGSTYP

B - BRANDISOLERING  
K - KONDENSISOLERING  
L - LJUD  
V - VÄRMEISOLERING  
B/K - BRANDISOLERING OCH KONDENSISOLERING  
B/V - BRANDISOLERING OCH VÄRMEISOLERING

### SAKVAROR

TDxxx - TILLUFTSDON  
UDxxx - UTELUFTSDON  
ADxxx - AVLUFSDON  
LDxxx - LJUDDAMPARE  
SPxxx - SPJÄLL  
FFxxx - FRÅNLUFTSLÅKT  
FDxxx - FRÅNLUFTSDON

-	-	-	-	-
-	-	-	-	-
-	-	-	-	-

BET	.....	SIGN	DATUM
-----	-------	------	-------


FASTIGHET

KV. DALBON 1


HUS

HUS A, B

ADRESS



A	TOL ARKITEKTER AB	08-642 56 29
K	ELU KONSULT AB	08-580 09 100
V	Umia Teknikkonsult AB	072-593 23 15
VS	Umia Teknikkonsult AB	072-593 23 15
BR	FireTech Engineering AB	070-091 10 73
E	Umia Teknikkonsult AB	072-593 23 15



## SYSTEMHANDLING

HUS B, PLAN 11, DEL 2

ANSVARIG	UPPDRAGSLEDARE	RITAD/KONSTR	AV
N. NILHEIM	N. NILHEIM	NINI	
DATUM	UPPDRAG NR		
2024-02-28	F239218		
SKALA A1	SKALA A3	NUMMER	BET
1:50	1:100	V-57-1-B11-02	-