


Inkom till Stockholms stadsbyggnadskontor - 2024-08-22, Dnr 2023-19587

XREF 1: ..\Komplement\RYSS FÖR DISPLIN VENT.dwg  
XREF 2: ..\Fork\V57-SLIPS.dwg  
XREF 3: ..\Modeller\V-57-8-00-00.dwg  
XREF 4:  
XREF 5:  
XREF 6:

LAGER:

V-57-8-00-00-00

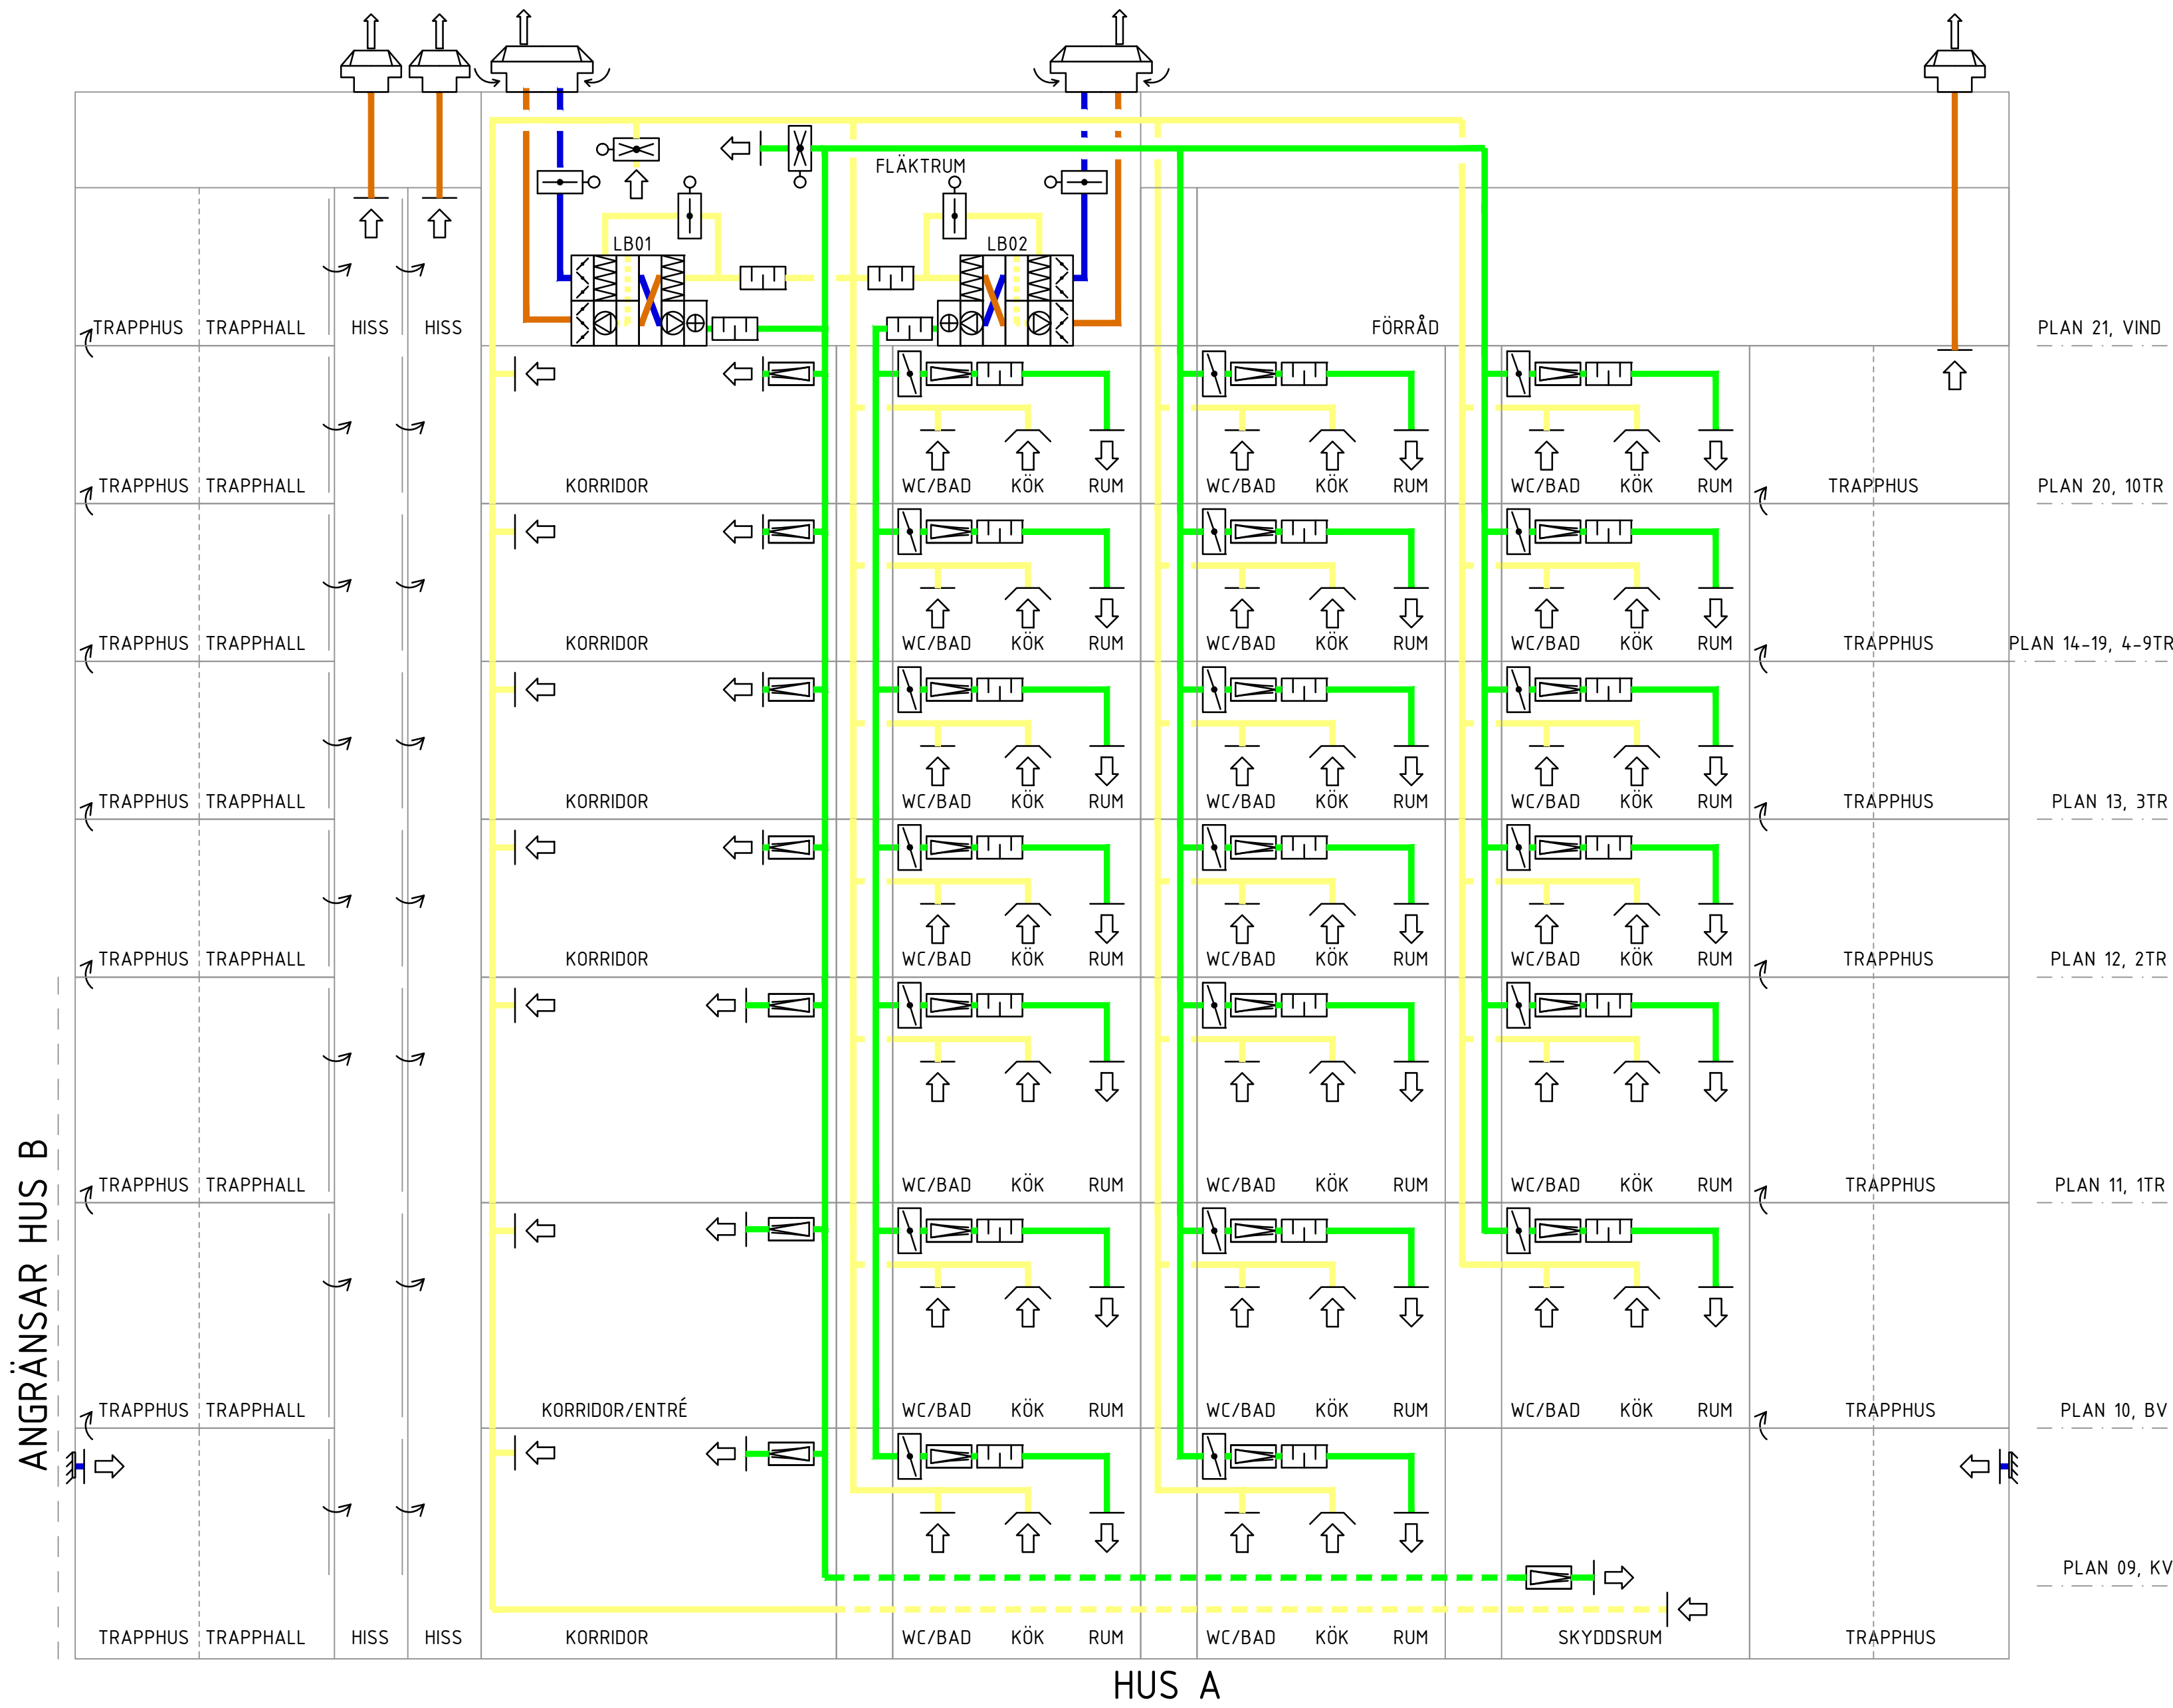

## FÖRKLARINGAR

- BACKSTRÖMSSPÄRR
- BRANDSPÄRR
- ÖVERLUFT
- FLÄKT
- KOMBIHUV
- AVLUFTSHUV
- SPÄRR
- LJUDDÄMPARE
- YTTERVÄGGSGALLER

-	-	-	-
-	-	-	-
-	-	-	-
BET	ÄNDRINGEN AVSER	SIGN	DATUM

FASTIGHET		
KV. DALBON 1		
HUS		
HUS A, B		
ADRESS		
Björnsonsgatan 251		
A	TOL ARKITEKTER AB	08-642 56 29
K	ELU KONSULT AB	08-580 09 100
V	Umia Teknikkonsult AB	072-593 23 15
VS	Umia Teknikkonsult AB	072-593 23 15
Br	FireTech Engineering AB	070-091 10 73
LA	Umia Teknikkonsult AB	072-593 23 15
S		

## SYSTEMHANDLING

OMBYGGNAD AV SENIORLÄGENHETER  
LUFTBEHANDLINGSINSTALLATIONER  
FLÖDESSHEMA HUS A

ANSVARIG	UPPDRAGSLEDARE	RITADIKONSTR AV
N.NILHEIM	N.NILHEIM	N.NILHEIM
DATUM	UPPDRAAG-NR	
2024-02-09	F239218	
SKALA A1	SKALA A3	NUMMER
-	-	V-57-8-00-01
		BET
		-

PLÖ: 2024-02-09 11:48 S:\2023\F239218 KV DALBON 1 HUS A & B\3 HANDLINGAR\8 PROJEKTERING\VVIT DEF V-57-8-00-00.DWG