


NY

GATUHUS PLAN 1:100

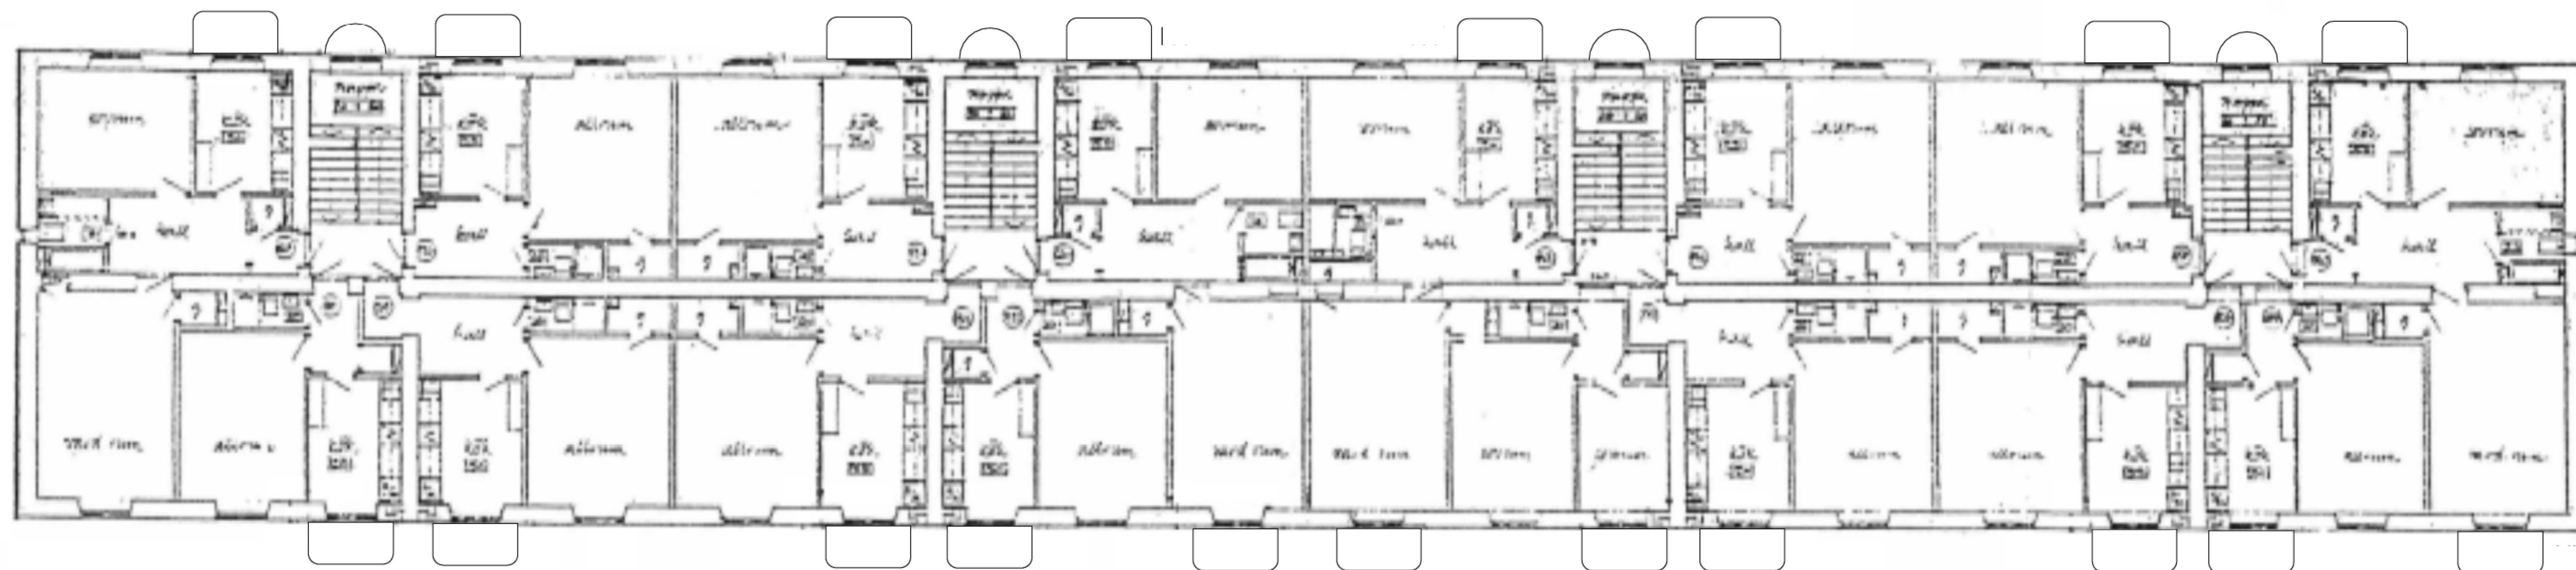

GÅRDSHUS PLAN 1:100

BYGGLOVSHANDLING

KV. RÄVEN 18

TILLBYGGNAD

RITNING 102

SKALA 1:100
0 1 2 5 10
METER