


HÄNVISNINGAR



För förklaringar, se ritning A-301.

För material och kulörer, se utvändig material- och kulörbeskrivning.

Förändringsområde inglasning av balkong. ramfritt vik in system

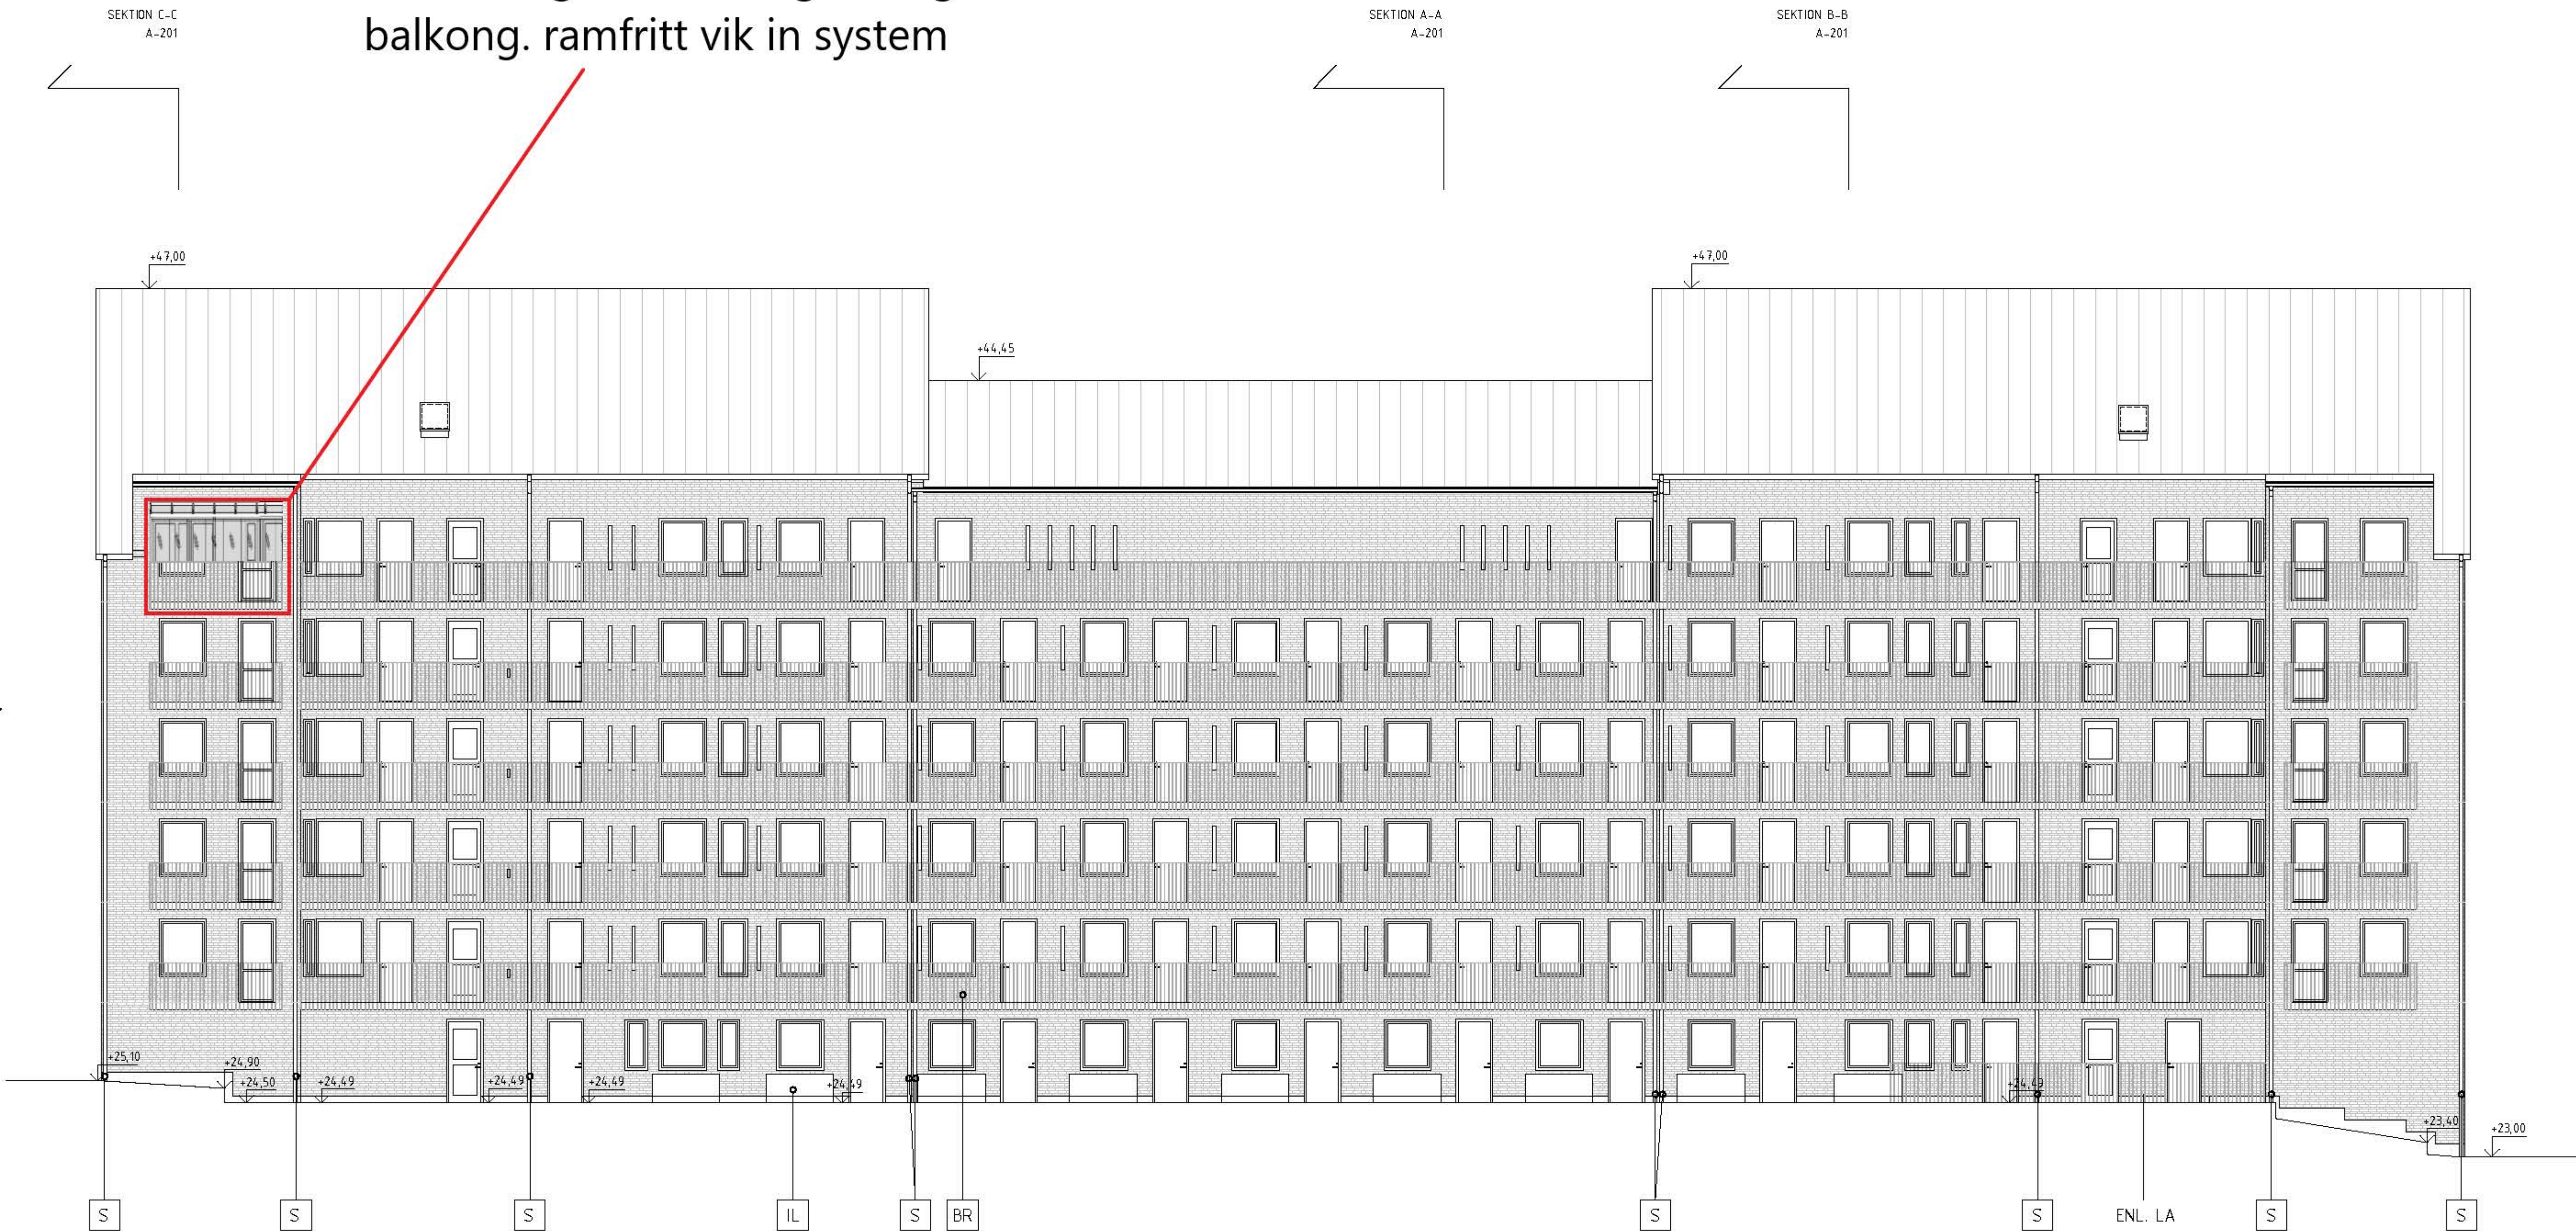

FASAD MOT NORDOST

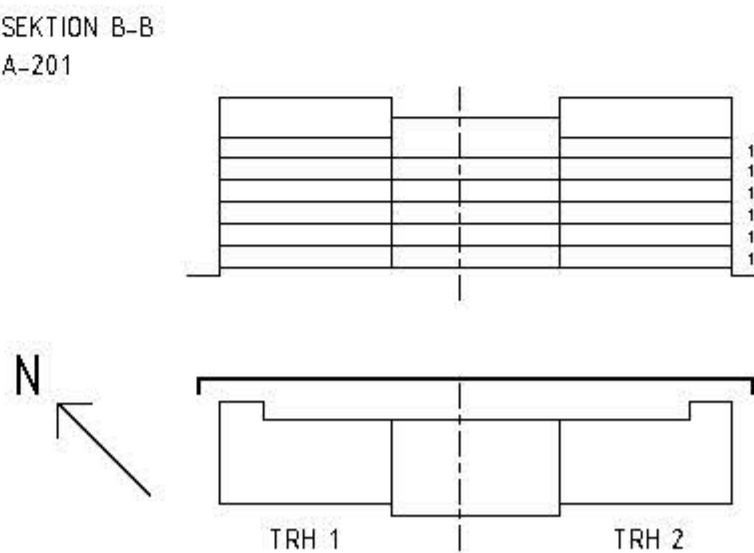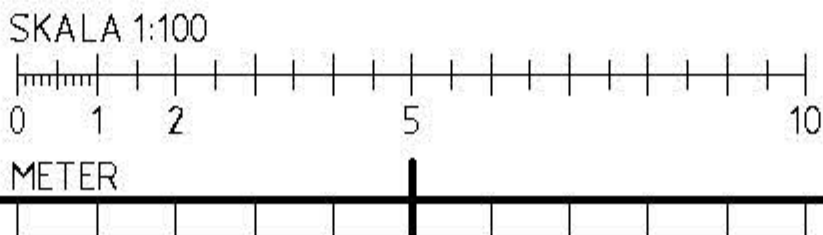

**BYGGLOVSHANDLING**

BET	ÄNDRINGEN AVSER	DATUM	SIGN
	169 82 Stockholm Gustav III: s boulevard 64 Solna		Tel 08-782 87 00

**ÄLVSJÖ LOFT**  
KV F, ÄLVSJÖSTADEN, STOCKHOLM

FASAD MOT NORDOST

SKALA A3 1:200  
A1 1:100

<input checked="" type="checkbox"/> A	ARKITEKTURKOMPANIET	001-744 90 30
<input type="checkbox"/> K	BYGGNINGS	010-211 00 00
<input type="checkbox"/> E	J&H ELTEKNIK	010-470 60 50
<input type="checkbox"/> V	INSTRÅ AB	06-815 88 10
<input type="checkbox"/> H	BYGGNINGS	010-211 00 00
<input type="checkbox"/> L	BYGGNINGS	010-211 00 00

RITAD	KONSTRUERAD	HANDLAGGARE	ARBETSNUMMER
DATUM	ANSVARIG	MB	1904
2021-01-15	DENNIS LINDGREN		

KOD	TYP	POS	RITINGSNUMMER	REV
P.062559			A-302	