


Ramfritt system - NIKA®

Delad inglasning med öppningsbart räckesglas

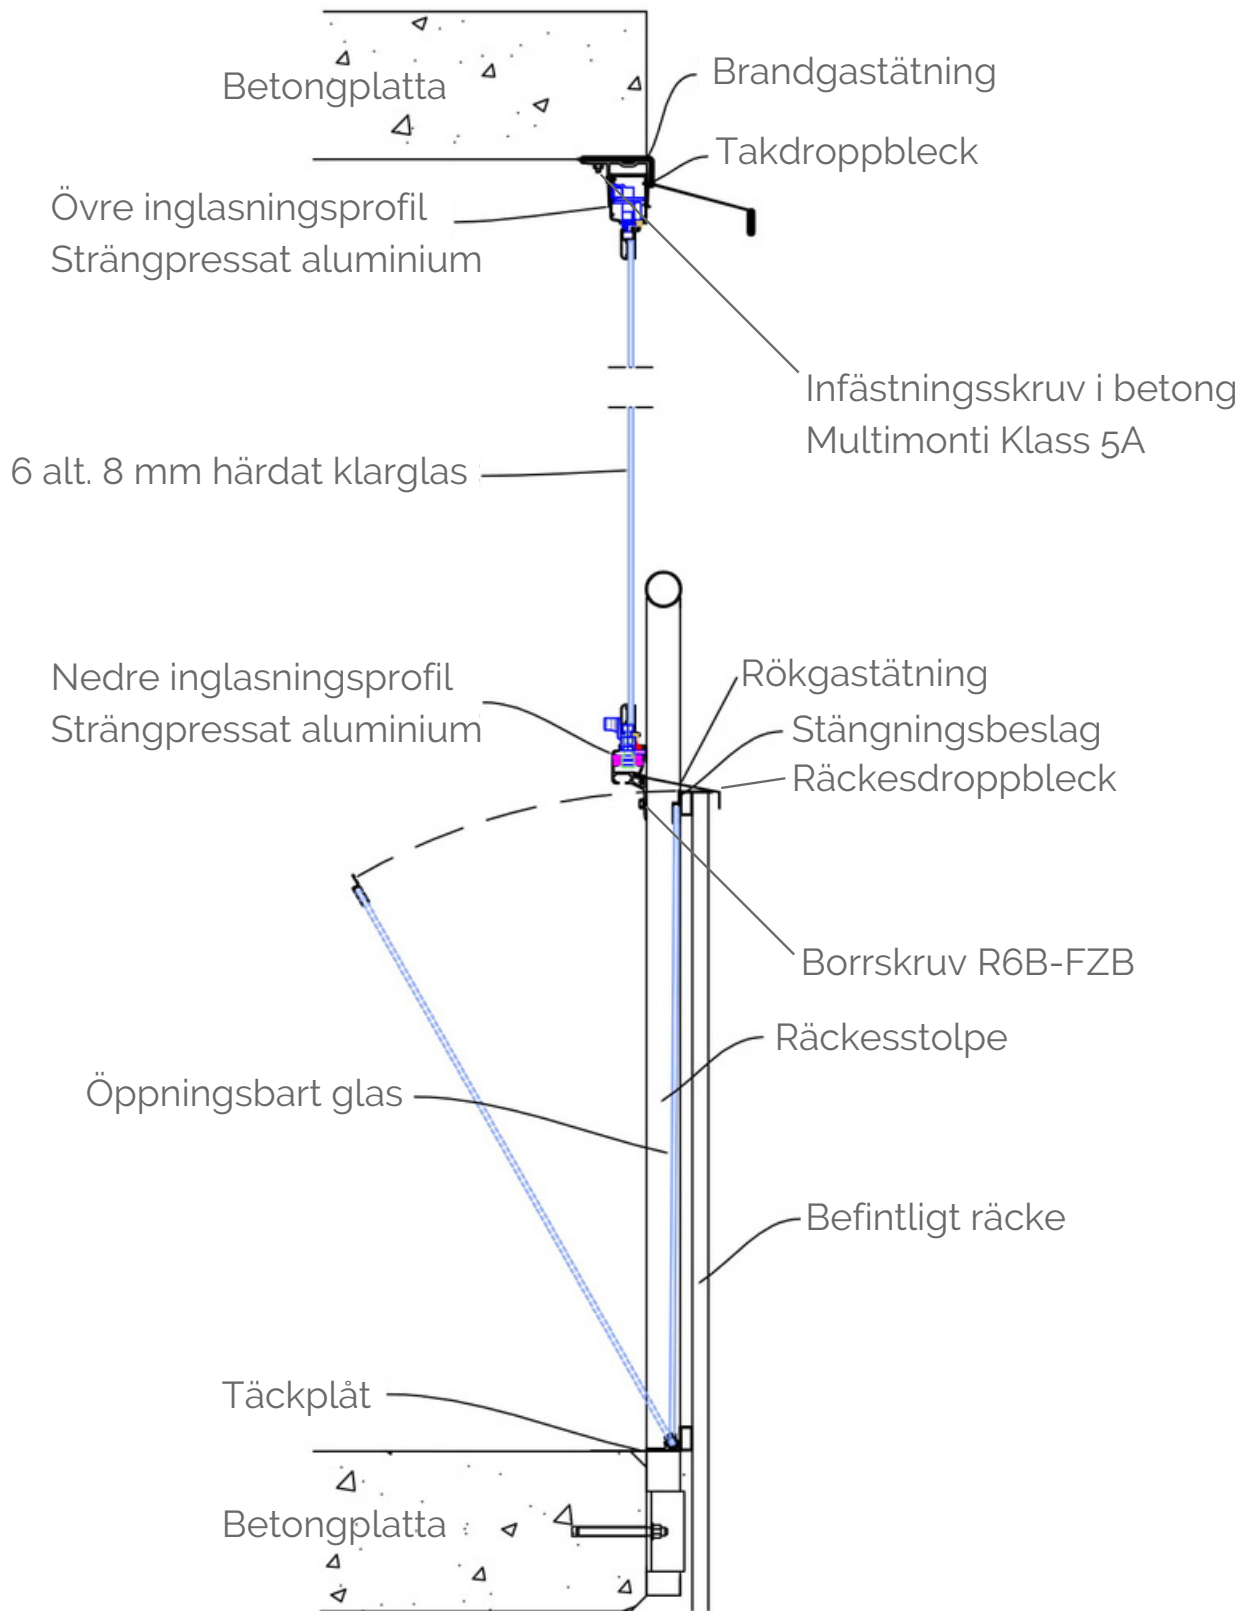

NIKA®

Tel. 08-410 417 63
E-post: info@nika.se

RITAD AV

HANDLÄGGES AV

JARFÄLLA

18-07-03

REG	REGISTRERINGEN AVSER	SIGN	DATUM
Ramfri inglasning med öppningsbart räckesglas på insida befintligt räcke.			
			SKALA 1:10
ARBETSNUMMER	RIT. NR	REG	