





SPARRMANSBACKE
SITUATIONSPLAN
20240513

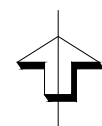


SKALA 1:500

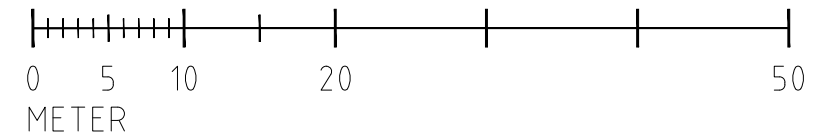



Inkom till Stockholms stadsbyggnadskontor - 2024-08-28, Dnr 2021-14117

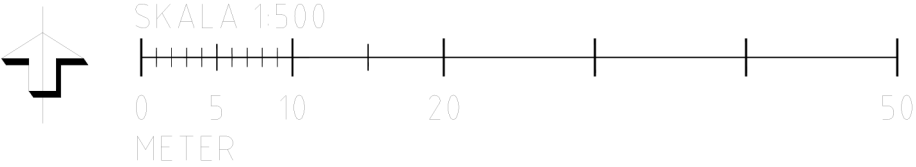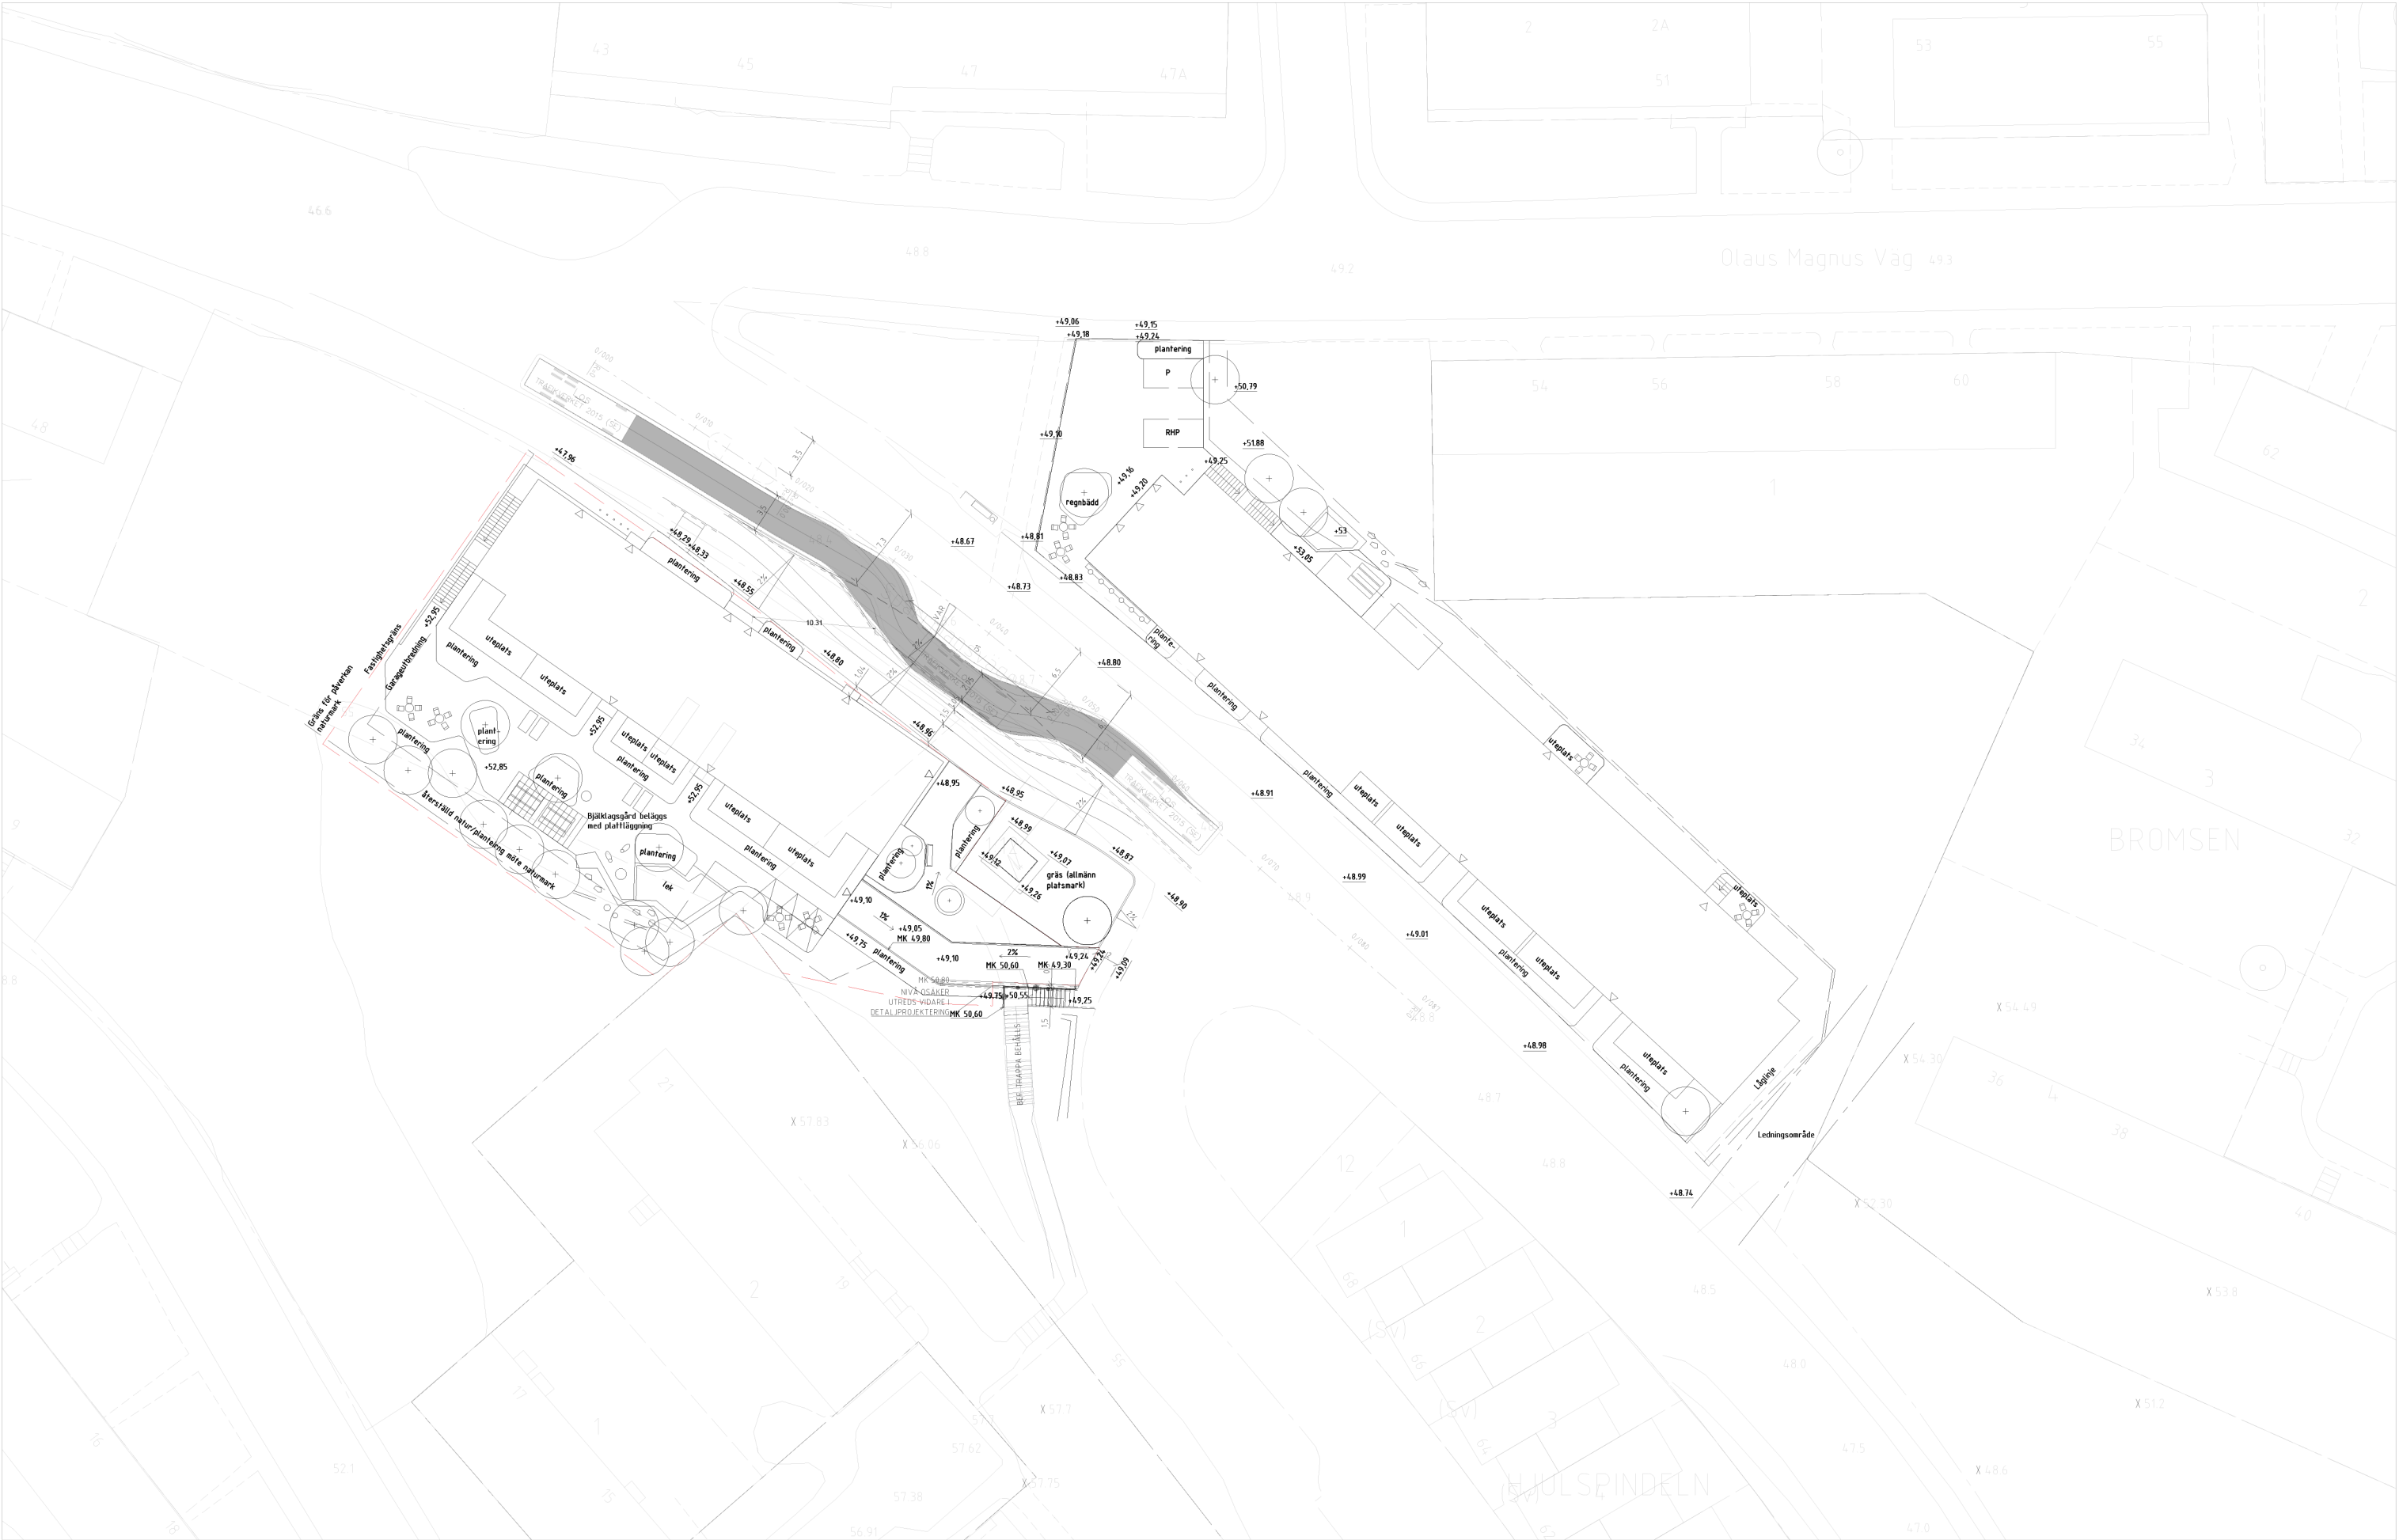

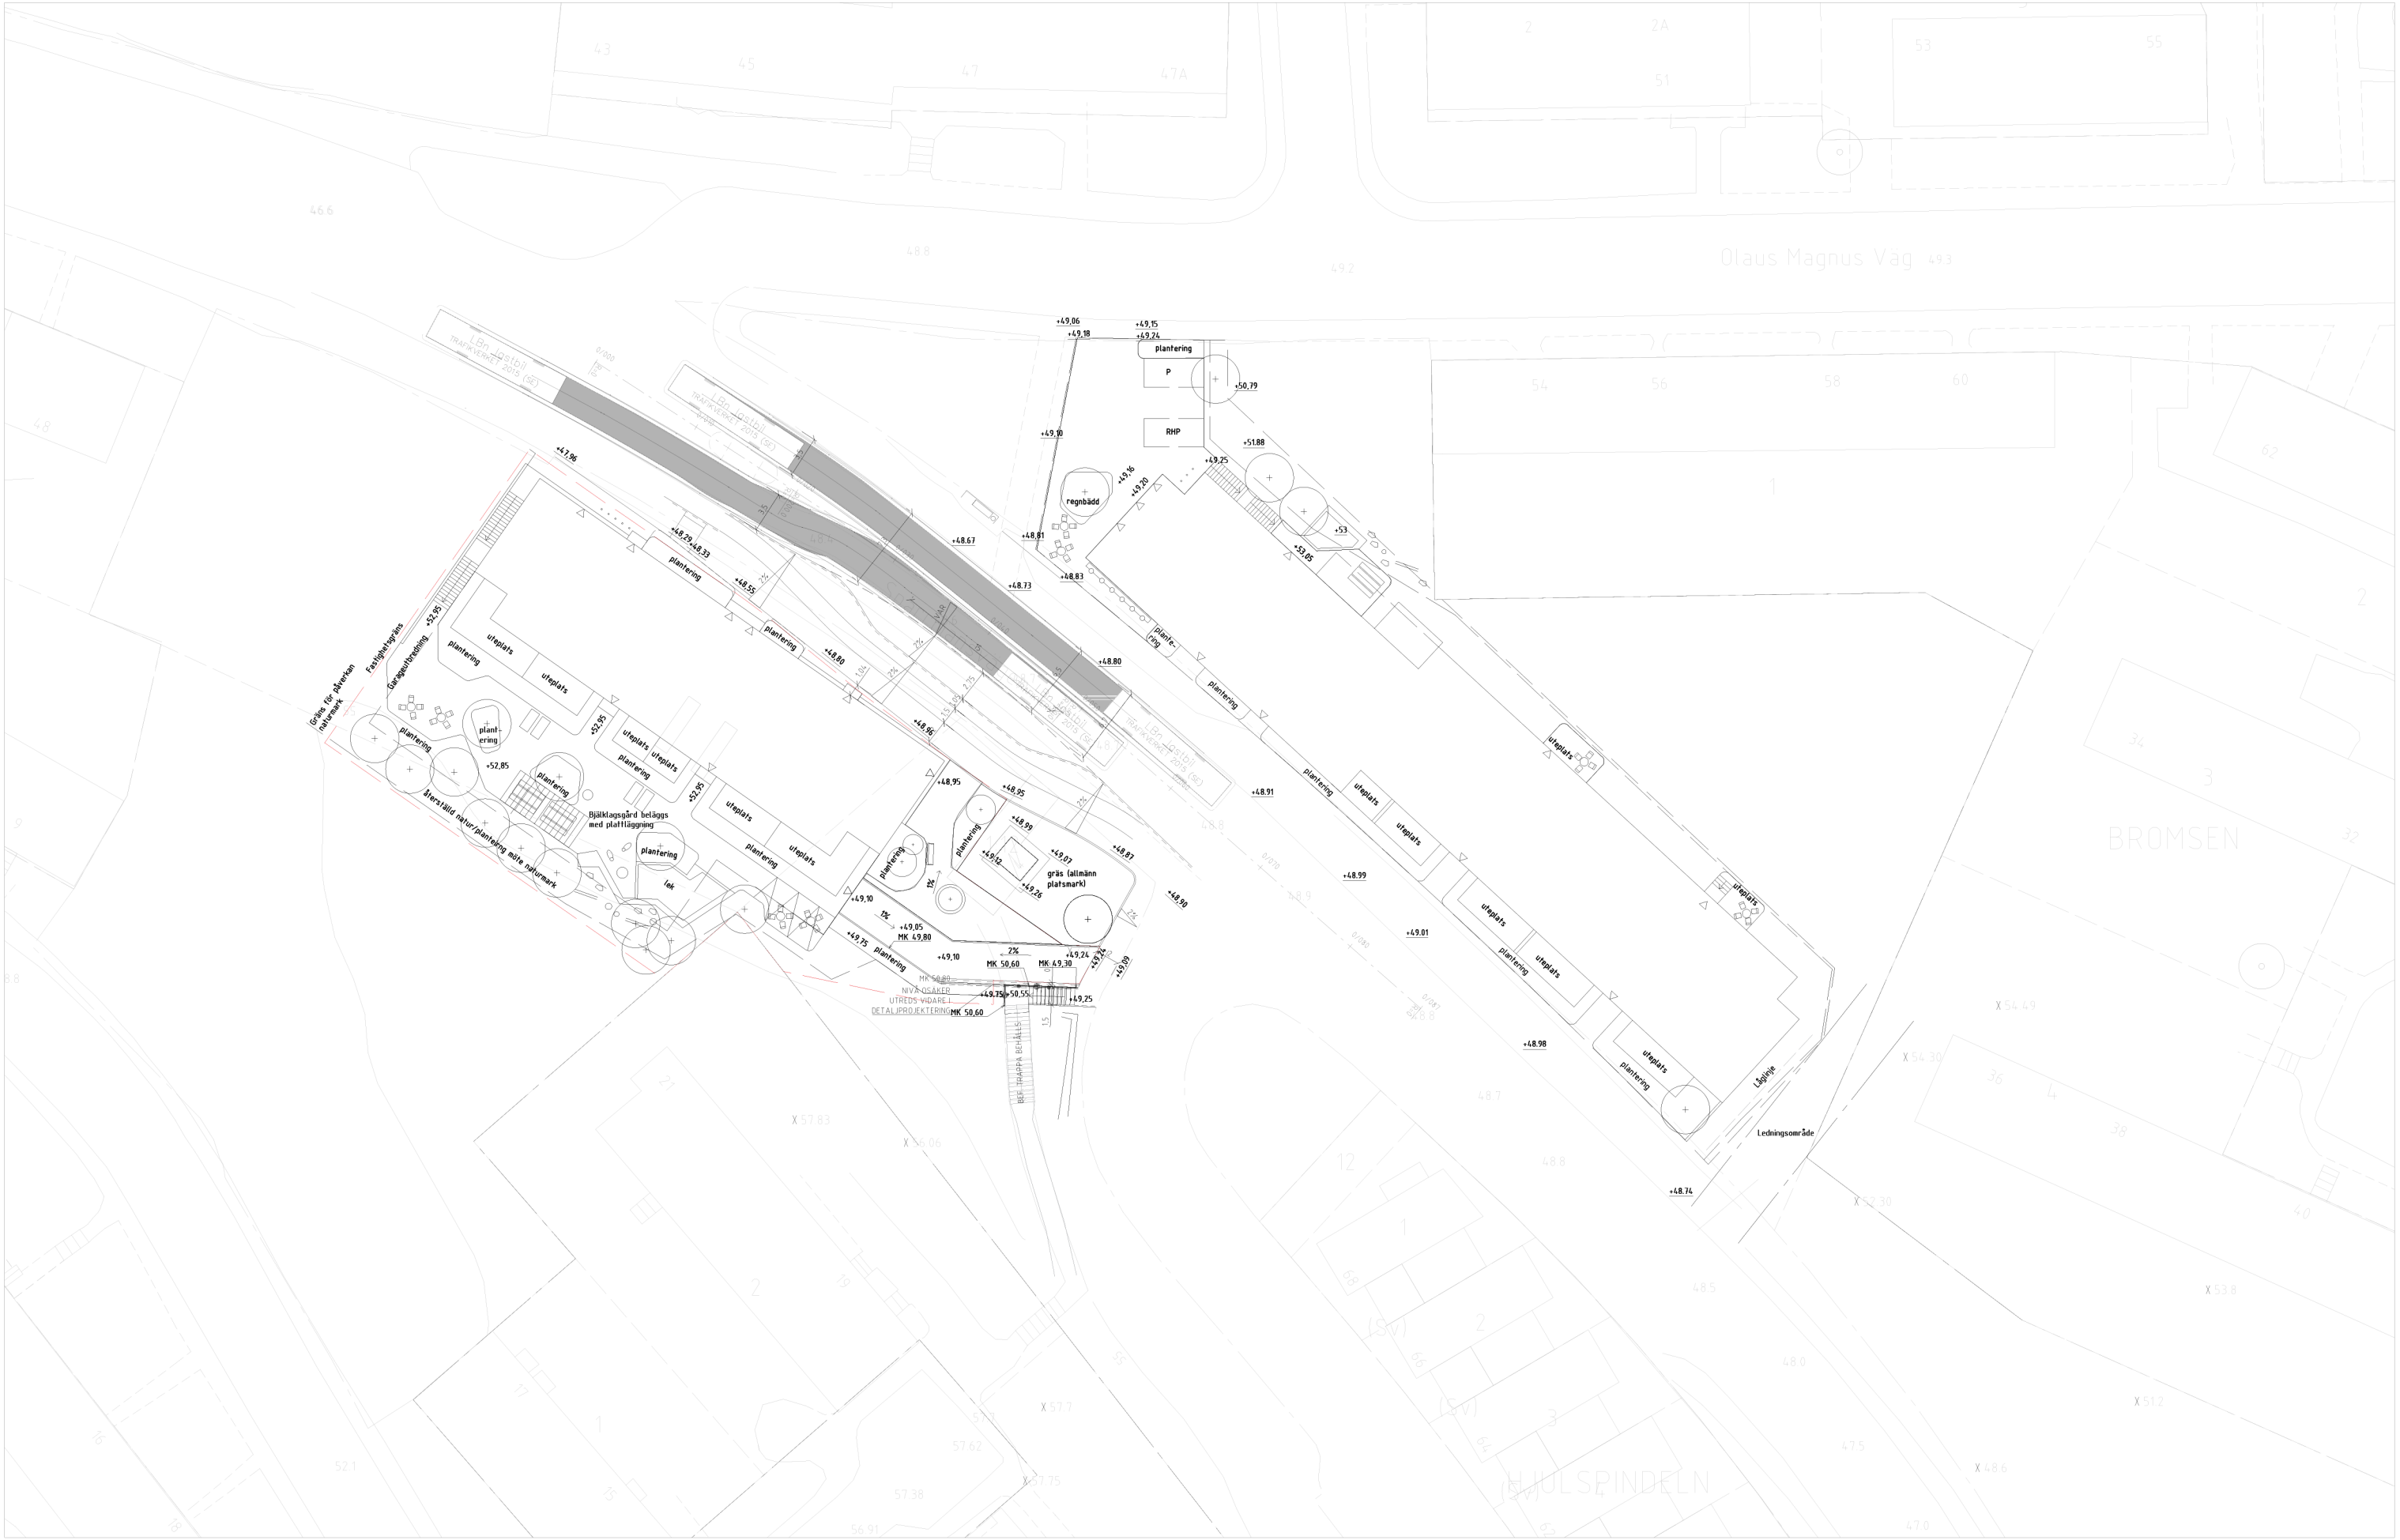



SPARRMANSBACKE
SITUATIONSPLAN_SPARRMANSVÄGEN_KÖRSPÅR LBn
20240513

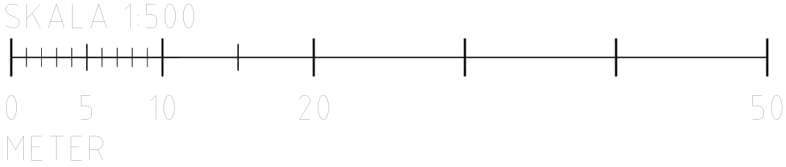

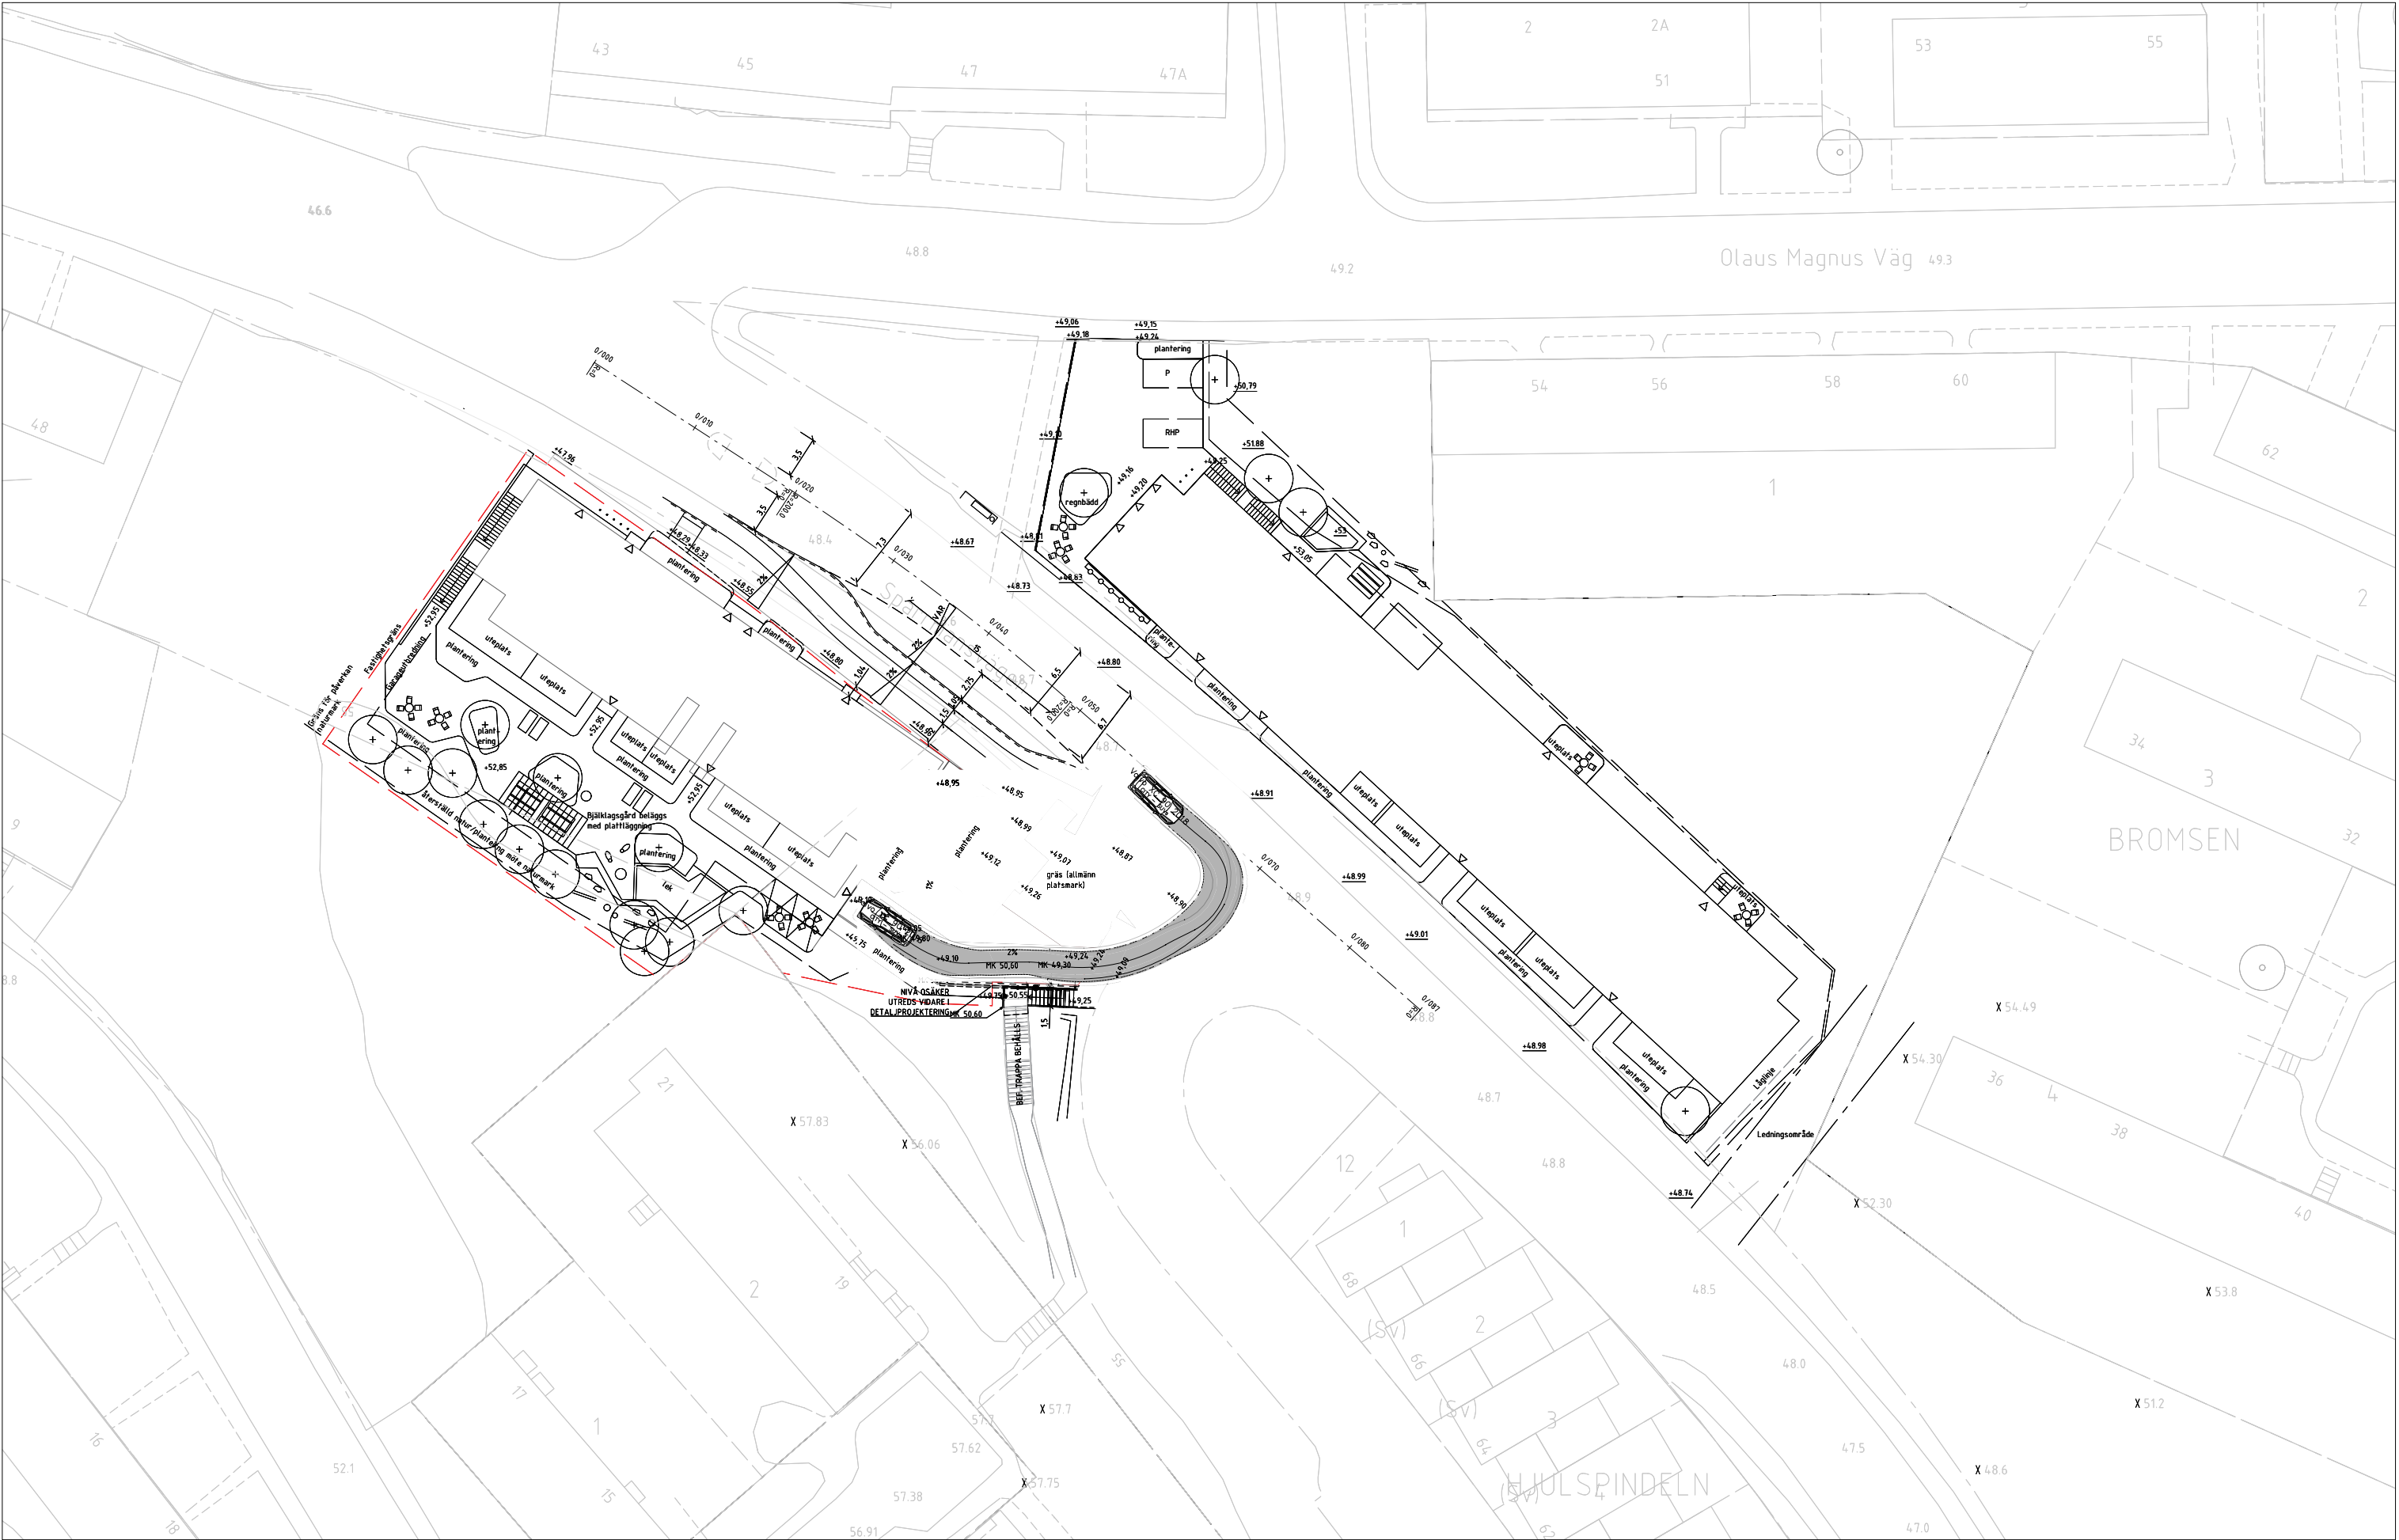



SPARRMANSBACKE
SITUATIONSPLAN_ANGÖRING GARAGE_KÖRSPÅR Volvo XC 90
20240513

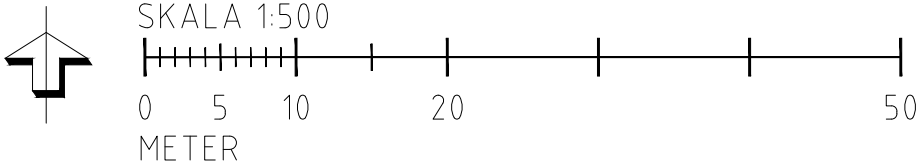

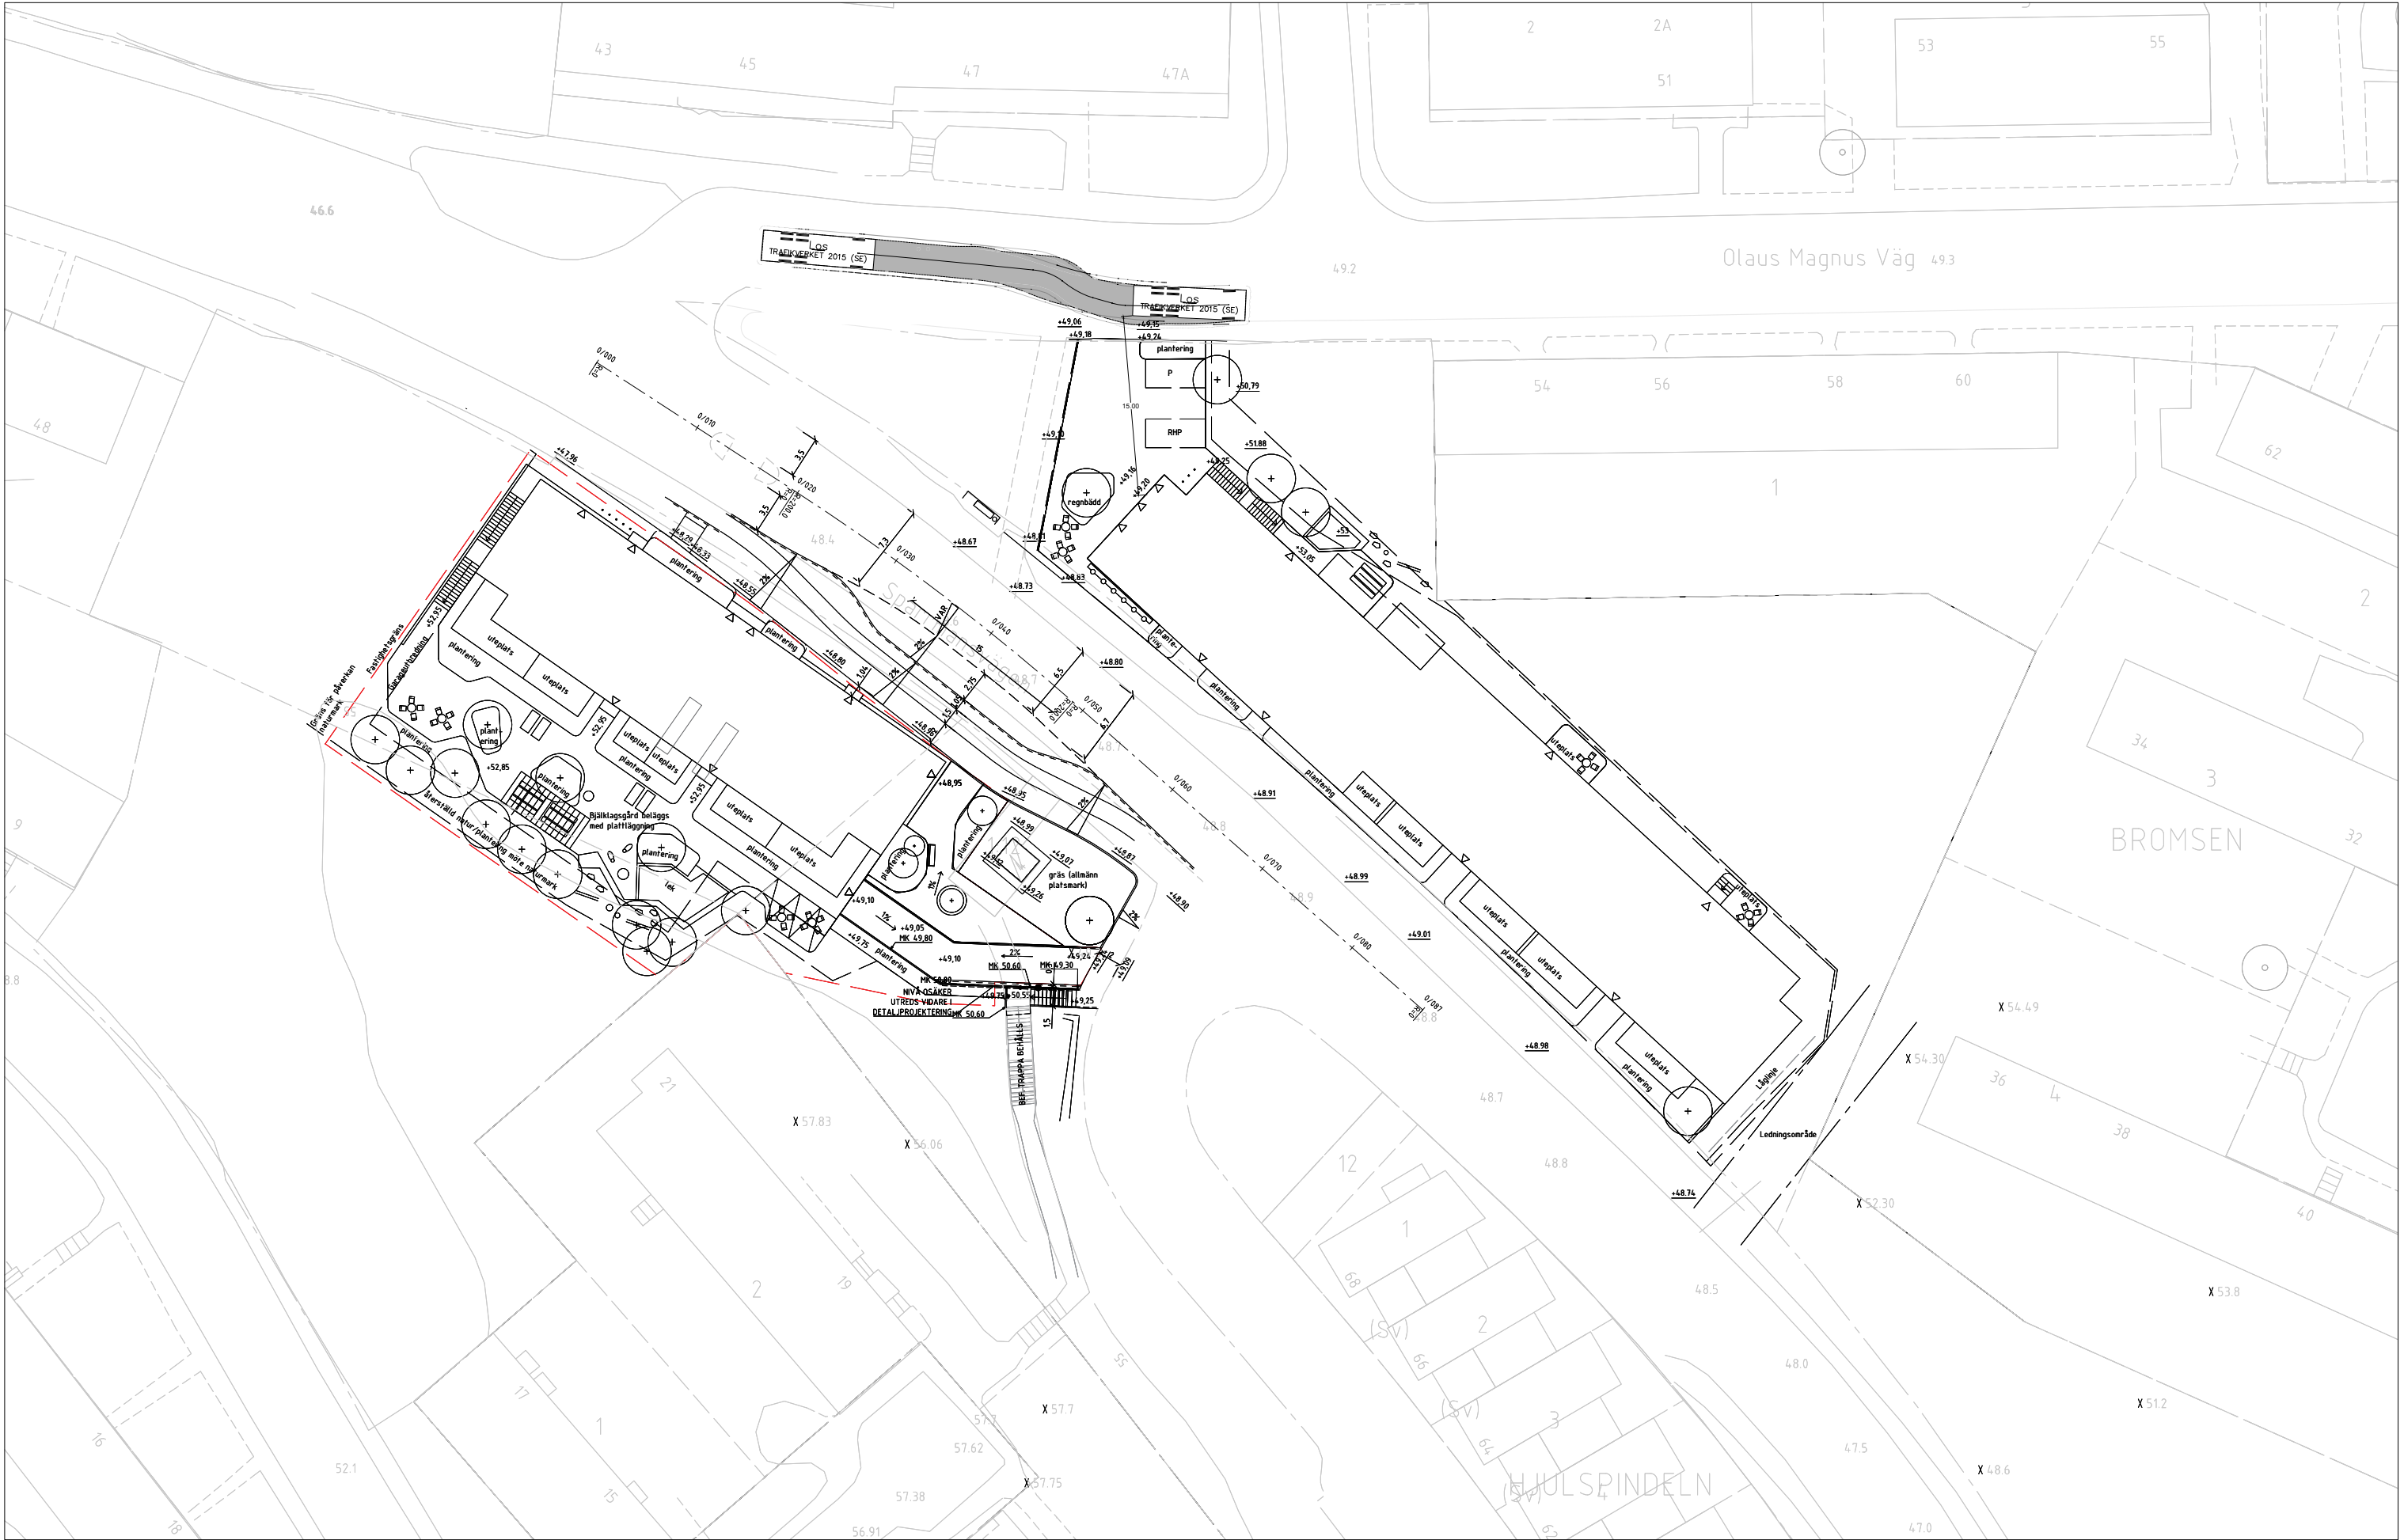

SPARRMANSBACKE
SITUATIONSPLAN_ANGÖRING OLAUS MAGNUS VÄG_KÖRSPÅR Los
20240513

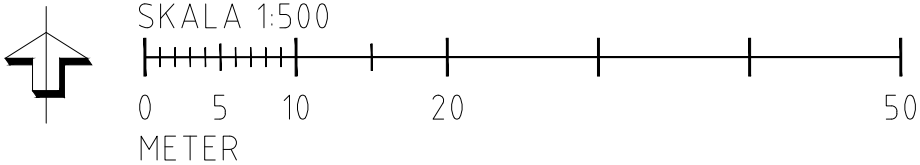


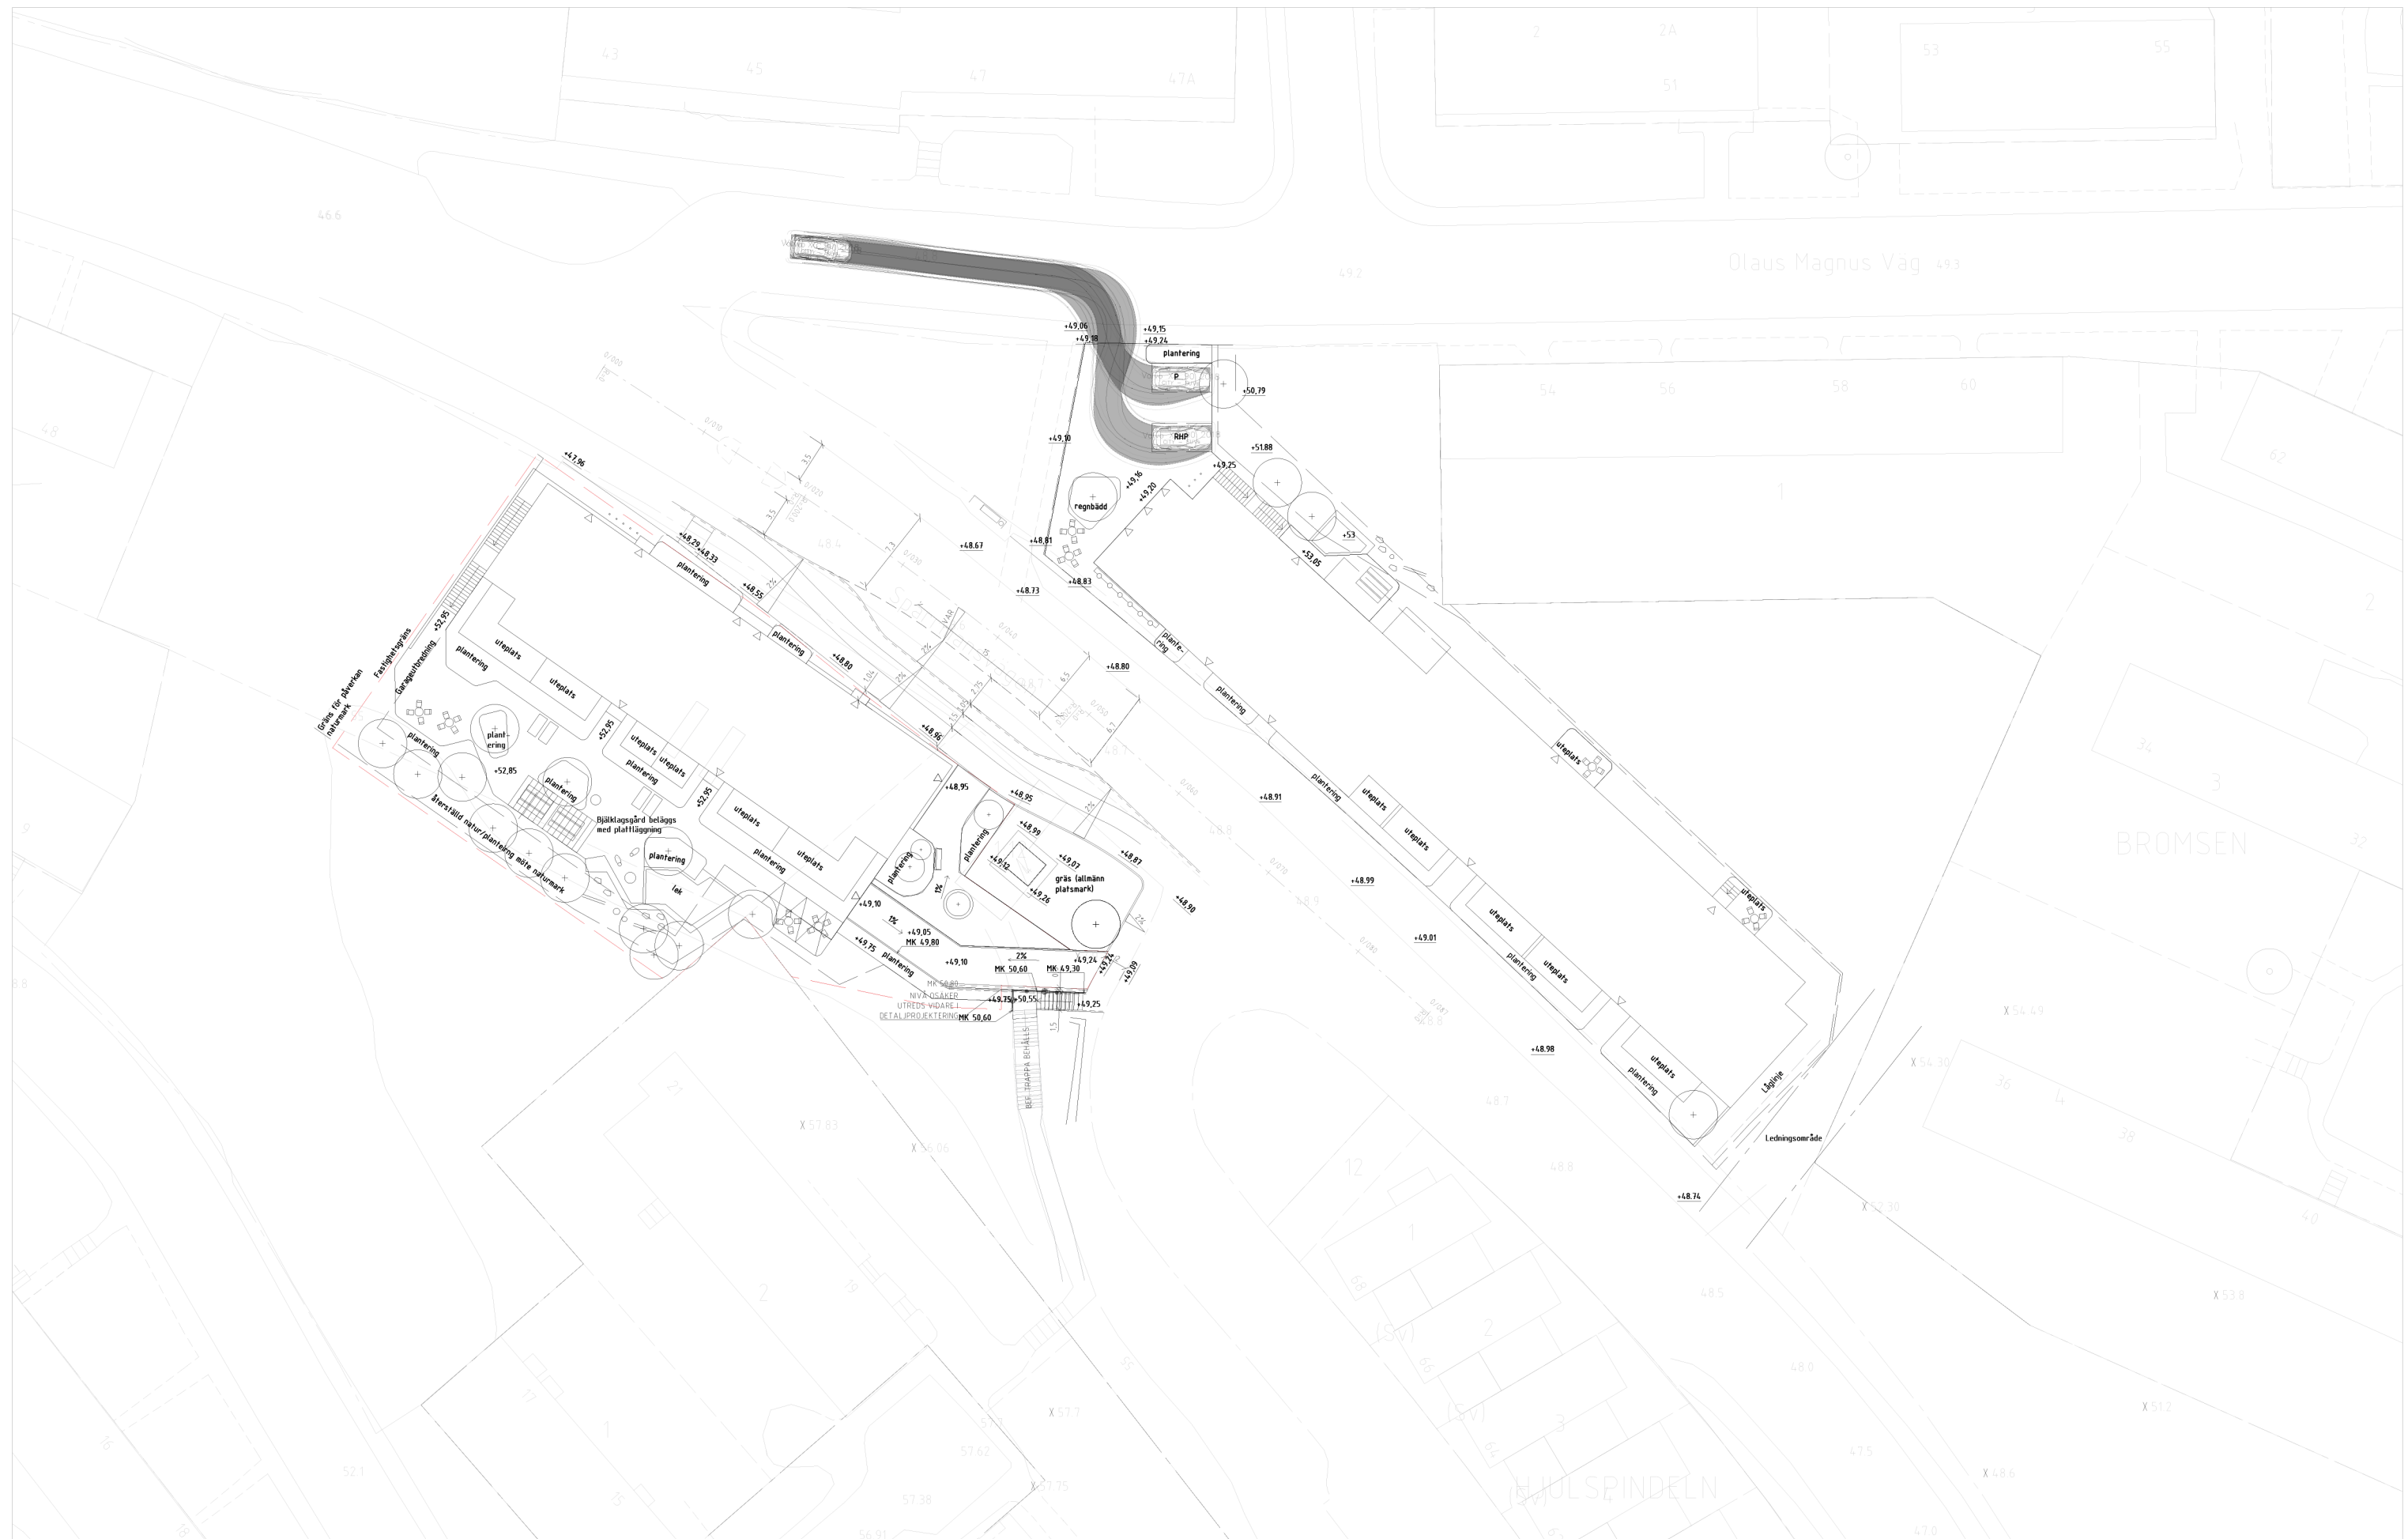

20240513



Inkom till Stockholms stadsbyggnadskontor - 2024-08-28, Dnr 2021-14117

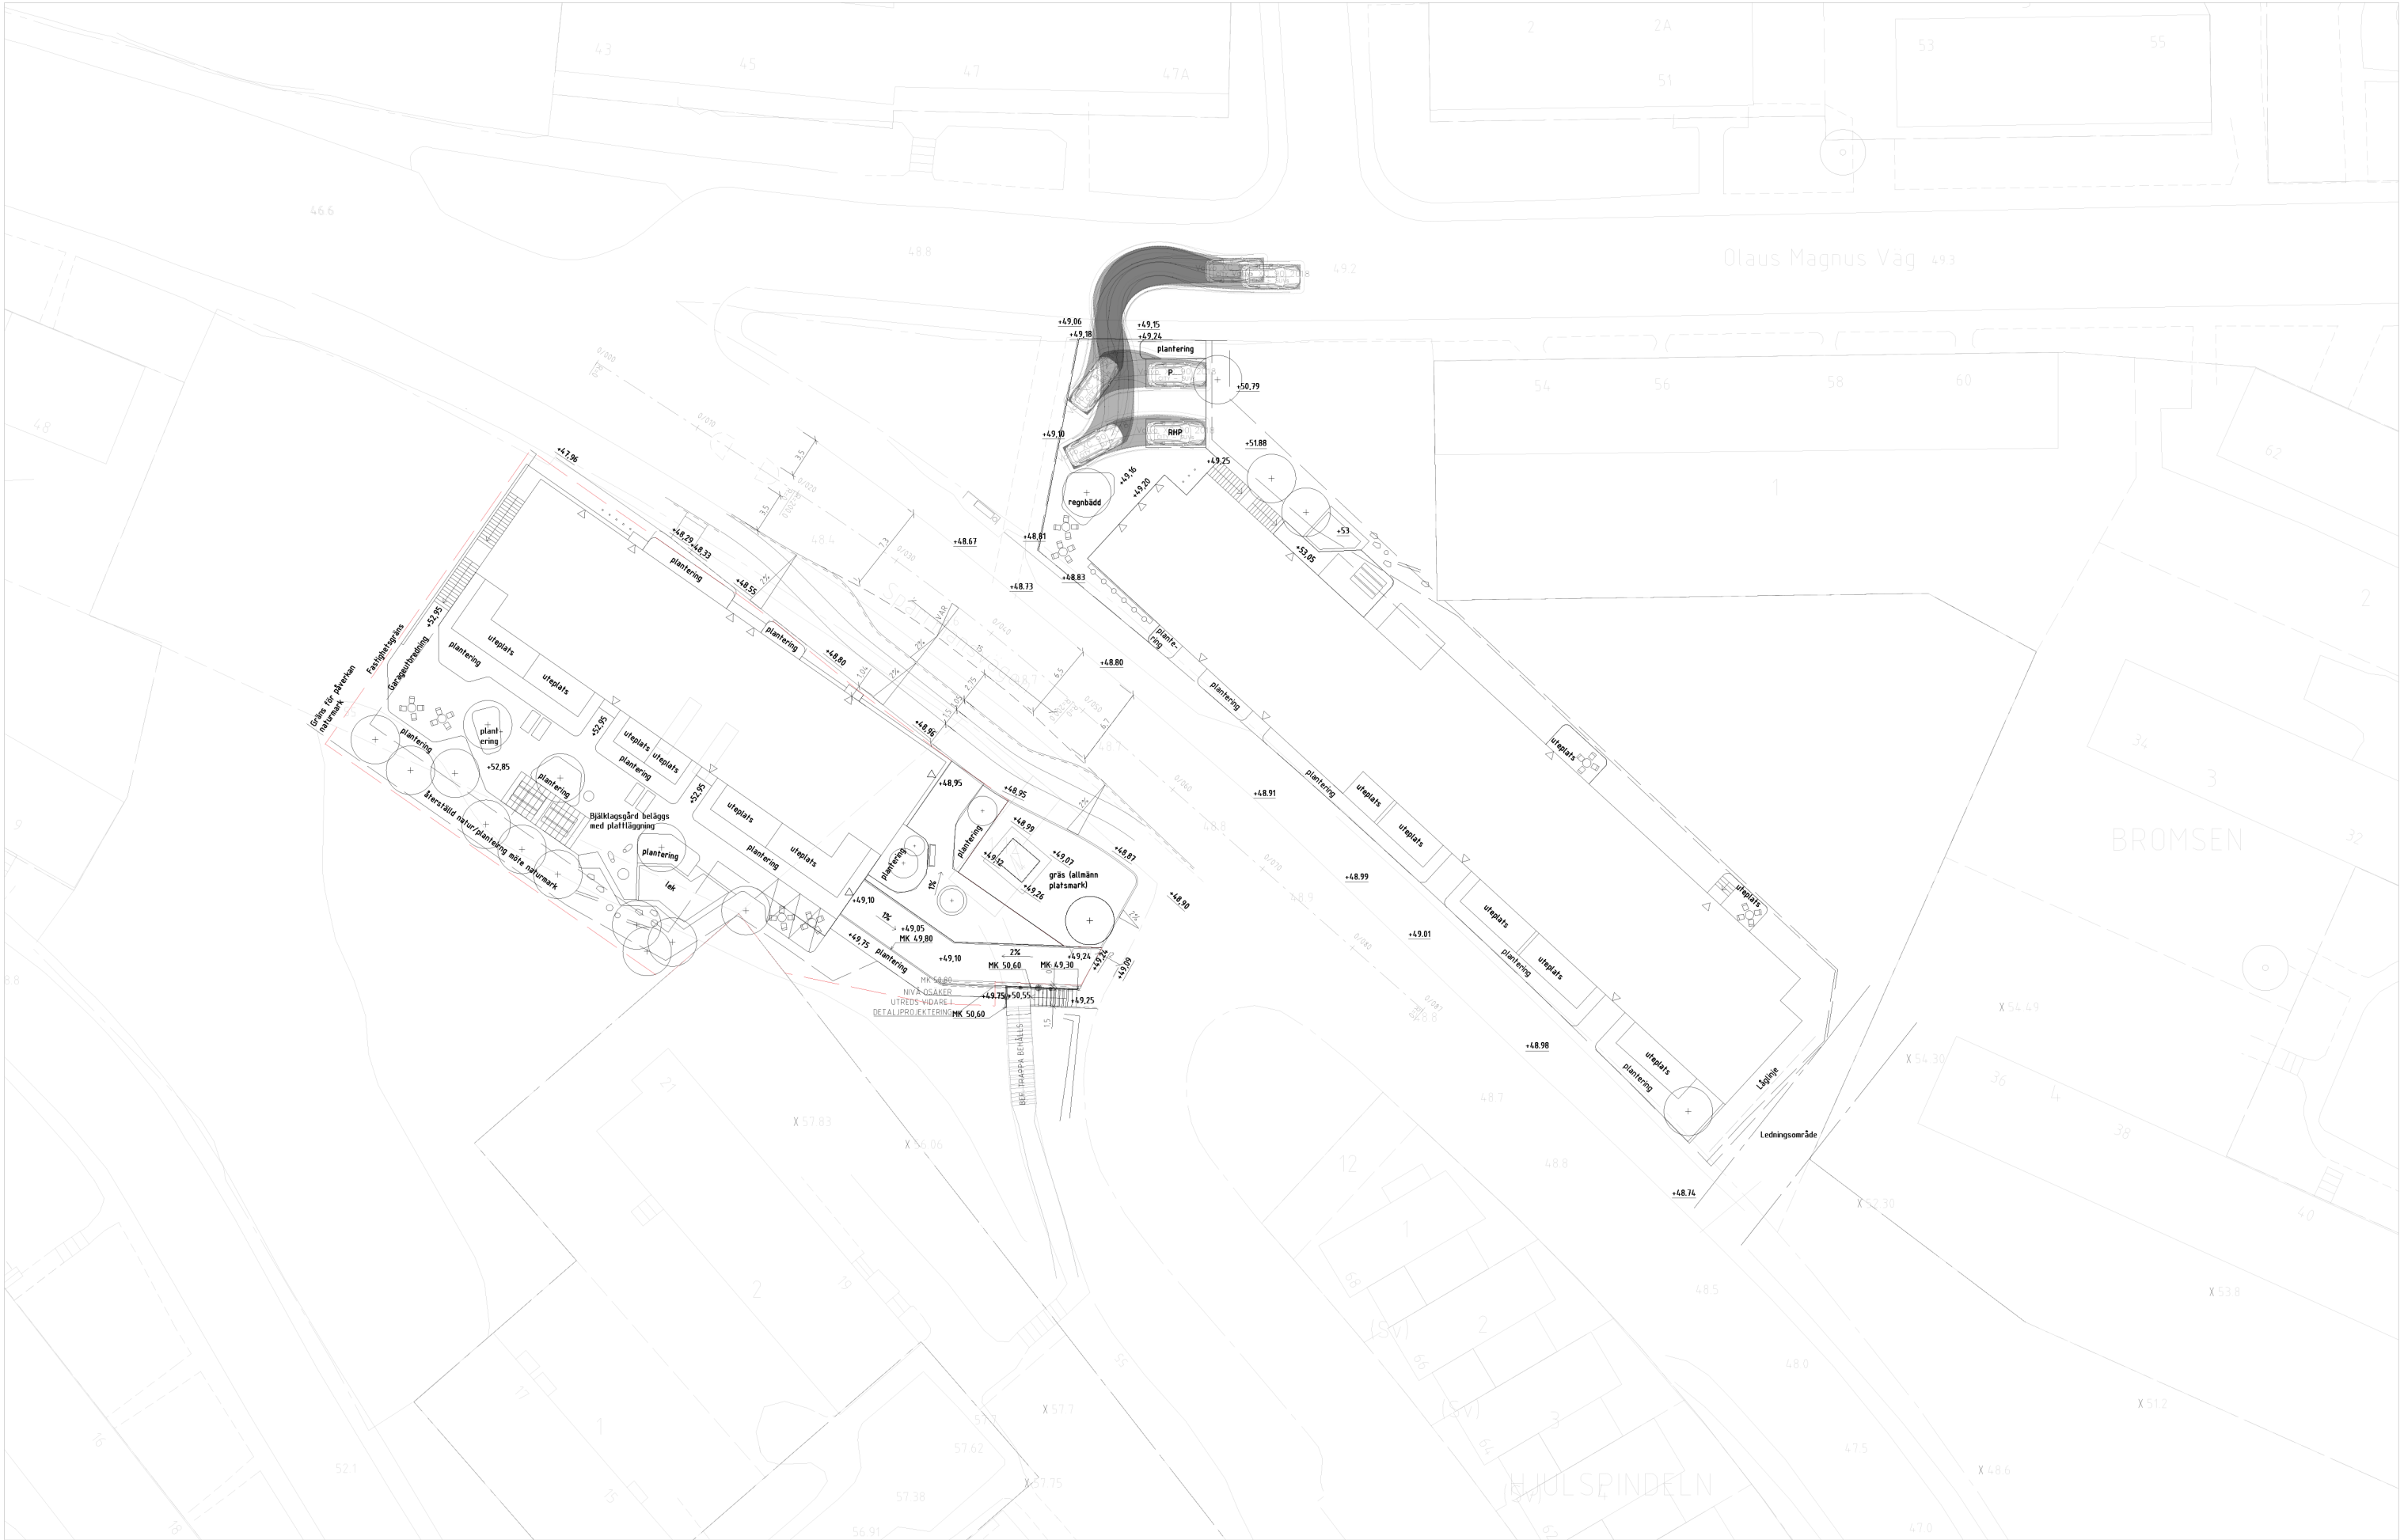

SPARRMANSBACKE
SITUATIONSPLAN_ANGÖRING P-PLATS OCH RHP_KÖRSPÅR Volvo XC 90_2
20240513

