

TECKENFÖRKLARING

- Fastighetsgräns
- Konnektionslinje
- Fasadlinje
- Entrépil
- Entrépil utrymning
- Balkong/ utskjutande tak/ burspråk
- Nivåkurva
- +FG 00.00 Färdig golvhöjd
- +00.00 Föreslagen markhöjd
- +00.00 Befintlig markhöjd bevaras
- Stolparmatur
- Pollararmatur
- DB 00.00 Dagvattenbrunn
- DB 00.00 Dagvattenbrunn kupolsil
- Slänt, lutning enl. plan
- Berg i dagen
- Dikesanvisning
- Stuprör går ned i mark
- Stuprör med utkastare
- M1 Mur av granit, rak ök, synlig höjd enl. plan, 500mm bred, flammad granit.
- M2 Mur av granit, rak ök synlig höjd enl. plan, 200mm bred, flammad granit.
- M3 Mur av betong, rak ök, synlig höjd enl. plan. 80mm bred.
- M4 Mur av betong, fallande ök, synlig höjd enl. plan. 80mm bred.
- M5 Mur av granit, fallande ök synlig höjd enl. plan, 200mm bred, flammad granit.
- +MK 00.00 Höjd på murkrön
- KS1 Kantstöd av granit synlig höjd 10cm
- KS2 Kantstöd av corténstål, synlig höjd 500mm, bockad kant.
- KS3 Kantstöd av granit, synlig höjd 12cm
- KS4 Sarg av trä, synlig höjd 14cm
- KS0 Kantsten nollas
- R1 Fallskyddsräcke med spjälor, höjd 900mm, utföres i smide.
- R2 Planteringsräcke i smide, höjd 400mm.
- R3 Fallskyddsräcke med spjälor och handledare, höjd 900mm, utföres i smide.
- HL1 Handledarräcke höjd 900mm, utföres i smide.
- S1 Skärm i trä. Höjd 1.8m.
- Trappa
- Ramp med lutning 1:20
- Målad symbol för PRH, parkering för rörelsehindrad
- Möbler
- Läge grind, grind enl. A
- Cykelställ cc 500mm, för antal cykelplatser se plan.
- Brandgasventilation, upphöjd lucka i mark.

YTSKIKT

- A1 Yta av asfalt, köryta
- A2 Yta av asfalt, gångyta
- P1 Yta av betongplattor, gångyta
- G1 Yta av makadam
- G2 Yta av stenmjöl
- KU Yta av kullersten
- N1 Befintlig naturmark bevaras
- Gräsyta
- Planteringsyta
- Planteringsyta, regnbädd
- Träd Nytt
- Lövträd befintligt bevaras
- Barträd befintligt bevaras

ANMÄRKNINGAR

Projektering utförd i höjdsystem RH2000 och koordinatsystem i swereff 99 18 00

Cykeltal som ska uppfyllas enl. detaljplanen: 131st

Cyklar stående utomhus	68st
Cyklar stående inomhus hus A	56st
Cyklar stående inomhus hus B	12st
Cyklar stående inomhus hus C	16st
Totalt	152st

HÄNVISNINGAR

Markplaneringsplan öst L-30-1-002
Situationsplan på Nybyggnadskarta L-10-1-001

BYGGLOVSHANDLING

NYBYGGNAD SENIOR-, VÅRD- OCH OMSORGSBOENDE


MARKPLANERINGSPLAN VÄST

ANSVARIG: ÅSA WILKE
HANDLÄGGARE: SOFIA SJÖDIN
RITAD AV: EMMA NILBORN
DATUM: 2024-08-15
PROJEKTNUMMER: 114
RITNINGSNUMMER: 1:200
REVISION: 1:200

BYGGLOVSHANDLING

MARKPLANERINGSPLAN VÄST

ANSVARIG: ÅSA WILKE
HANDLÄGGARE: SOFIA SJÖDIN
RITAD AV: EMMA NILBORN
DATUM: 2024-08-15
PROJEKTNUMMER: 114
RITNINGSNUMMER: 1:200
REVISION: 1:200

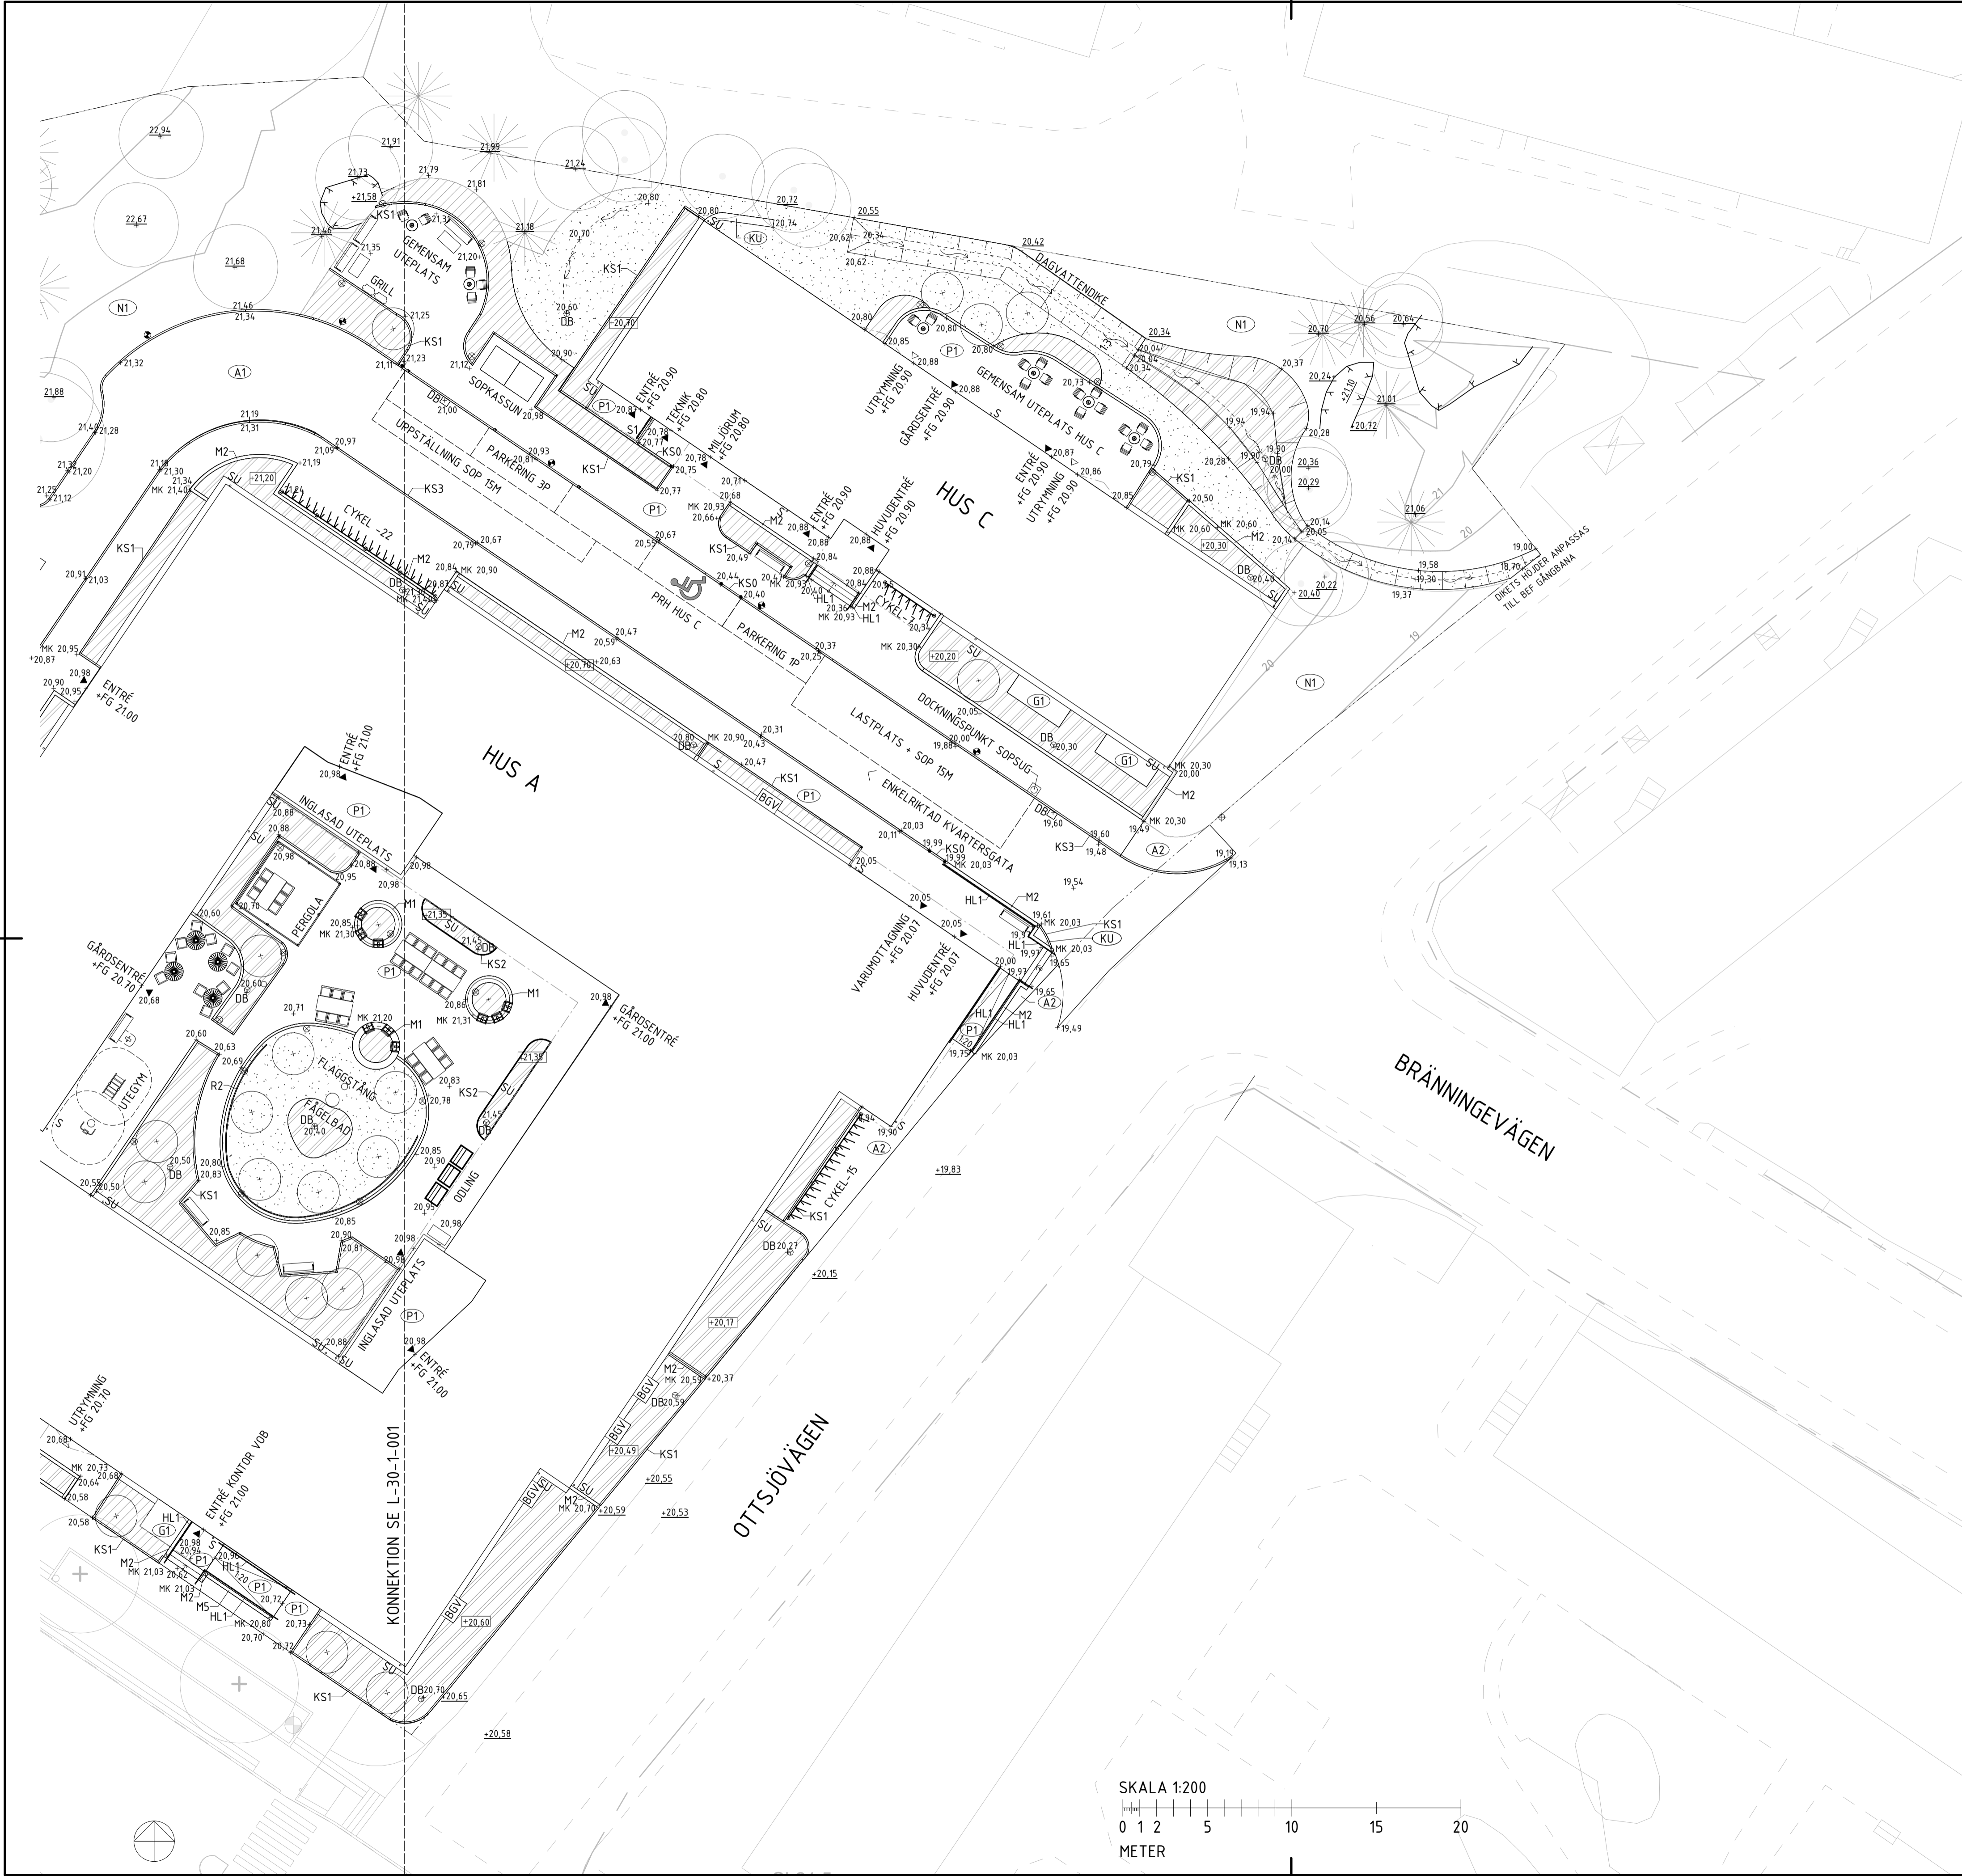

TECKENFÖRKLARING

- Fastighetsgräns
- Konnektionslinje
- Fasadlinje
- Entrépil
- Entrépil utrymning
- Balkong/ utskjutande tak/ burspråk
- Nivåkurva
- +FG 00.00 Färdig golvhöjd
- +00.00 Föreslagen markhöjd
- +00.00 Befintlig markhöjd bevaras
- Stolparmatur
- Pollarmatur
- DB 00.00 Dagvattenbrunn
- DB 00.00 Dagvattenbrunn kupolsil
- Slänt, lutning enl. plan
- Berg i dagen
- Dikesanvisning
- Stuprör går ned i mark
- Stuprör med utkastare
- M1 Mur av granit, rak ök, synlig höjd enl. plan, 500mm bred, flammad granit.
- M2 Mur av granit, rak ök synlig höjd enl. plan, 200mm bred, flammad granit.
- M3 Mur av betong, rak ök, synlig höjd enl. plan. 80mm bred.
- M4 Mur av betong, fallande ök, synlig höjd enl. plan. 80mm bred.
- +MK 00.00 Höjd på murkrön
- KS1 Kantstöd av granit synlig höjd 10cm
- KS2 Kantstöd av corténstål, synlig höjd 500mm, bockad kant.
- KS3 Kantstöd av granit, synlig höjd 12cm
- KS4 Sarg av trä, synlig höjd 14cm
- KS0 Kantsten nollas
- R1 Fallskyddsräcke med spjälör, höjd 900mm, utföres i smide.
- R2 Planteringsräcke i smide, höjd 400mm.
- R3 Fallskyddsräcke med spjälör och handledare, höjd 900mm, utföres i smide.
- HL1 Handledarräcke höjd 900mm, utföres i smide.
- S1 Skärm i trä. Höjd 1.8m.
- Trappa
- Ramp med lutning 1:20
- Målad symbol för PRH, parkering för rörelsehindrad
- Möbler
- Läge grind, grind enl. A
- Cykelställ cc 500mm, för antal cykelplatser se plan.
- BGV Brandgasventilation, upphöjd lucka i mark.

YTSKIKT

- A1 Yta av asfalt, köryta
- A2 Yta av asfalt, gångyta
- P1 Yta av betongplattor, gångyta
- G1 Yta av makadam
- G2 Yta av stenmjöl
- KU Yta av kullersten
- N1 Befintlig naturmark bevaras
- Gräsyta
- Planteringsyta
- Planteringsyta, regnbädd
- Träd Nytt
- Lövträd befintligt bevaras
- Barrträd befintligt bevaras

ANMÄRKNINGAR

Projektering utförd i höjdsystem RH2000 och koordinatsystem i swereff 99 18 00

Cykeltal som ska uppfyllas enl. detalplanen: 131st

Cyklar stående utomhus	68st
Cyklar stående inomhus hus A	56st
Cyklar stående inomhus hus B	12st
Cyklar stående inomhus hus C	16st
Totalt	152st

HÄNVISNINGAR

Markplaneringsplan väst L-30-1-001
Situationsplan på Nybyggnadskarta L-10-1-001

BYTT
ÄNDRINGEN AVSER
FASTIGHET
KV. ÅNN 7
HUS
HUS A-C
ADRESS
ÅRSTAVÄGEN 112

BYGGLOVSHANDLING

NYBYGGNAD SENIOR-, VÅRD- OCH OMSORGSBOENDE

PLAN
MARKPLANERINGSPLAN ÖST

ANSVARIG
ÅSA WILKE

HANDELSÄGARE
SOFIA SJÖDIN

BITAD AV
EMMA NILBORN

DATUM
2024-08-15

PROJEKTNUMMER
114

SKALA (A1)
1:200

RITNINGSNUMMER
L-30-1-002

REV.

