


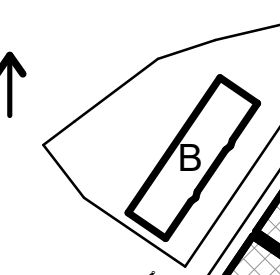


SKALA 1:100


0 1 2 5 10

METER

ST	ÄNDERINGEN AVSEER	DATUM	SEN
PÅSTYCKET			
KV. ÅNN 7			
RIS A			
ADDRESS ÄRSTAVÄGEN 112 120 58 ÄRSTA			
			
BYGGLOVSHANDLING			
NYBYGGNAD PLANER			
PLAN 09, DEL 1(2)			
ANSVARIG N.LILJEBO	HANDLAGGARE H.SANDKVIST	RTIDAT AV P.WIKSTÉN	
DATUM 2024-08-15	PROJEKTNUMMER 24.014		
SKALA, LÄTT	RIKTNINGSNUMMER A-40-1-A0901		REV.
1 : 100			

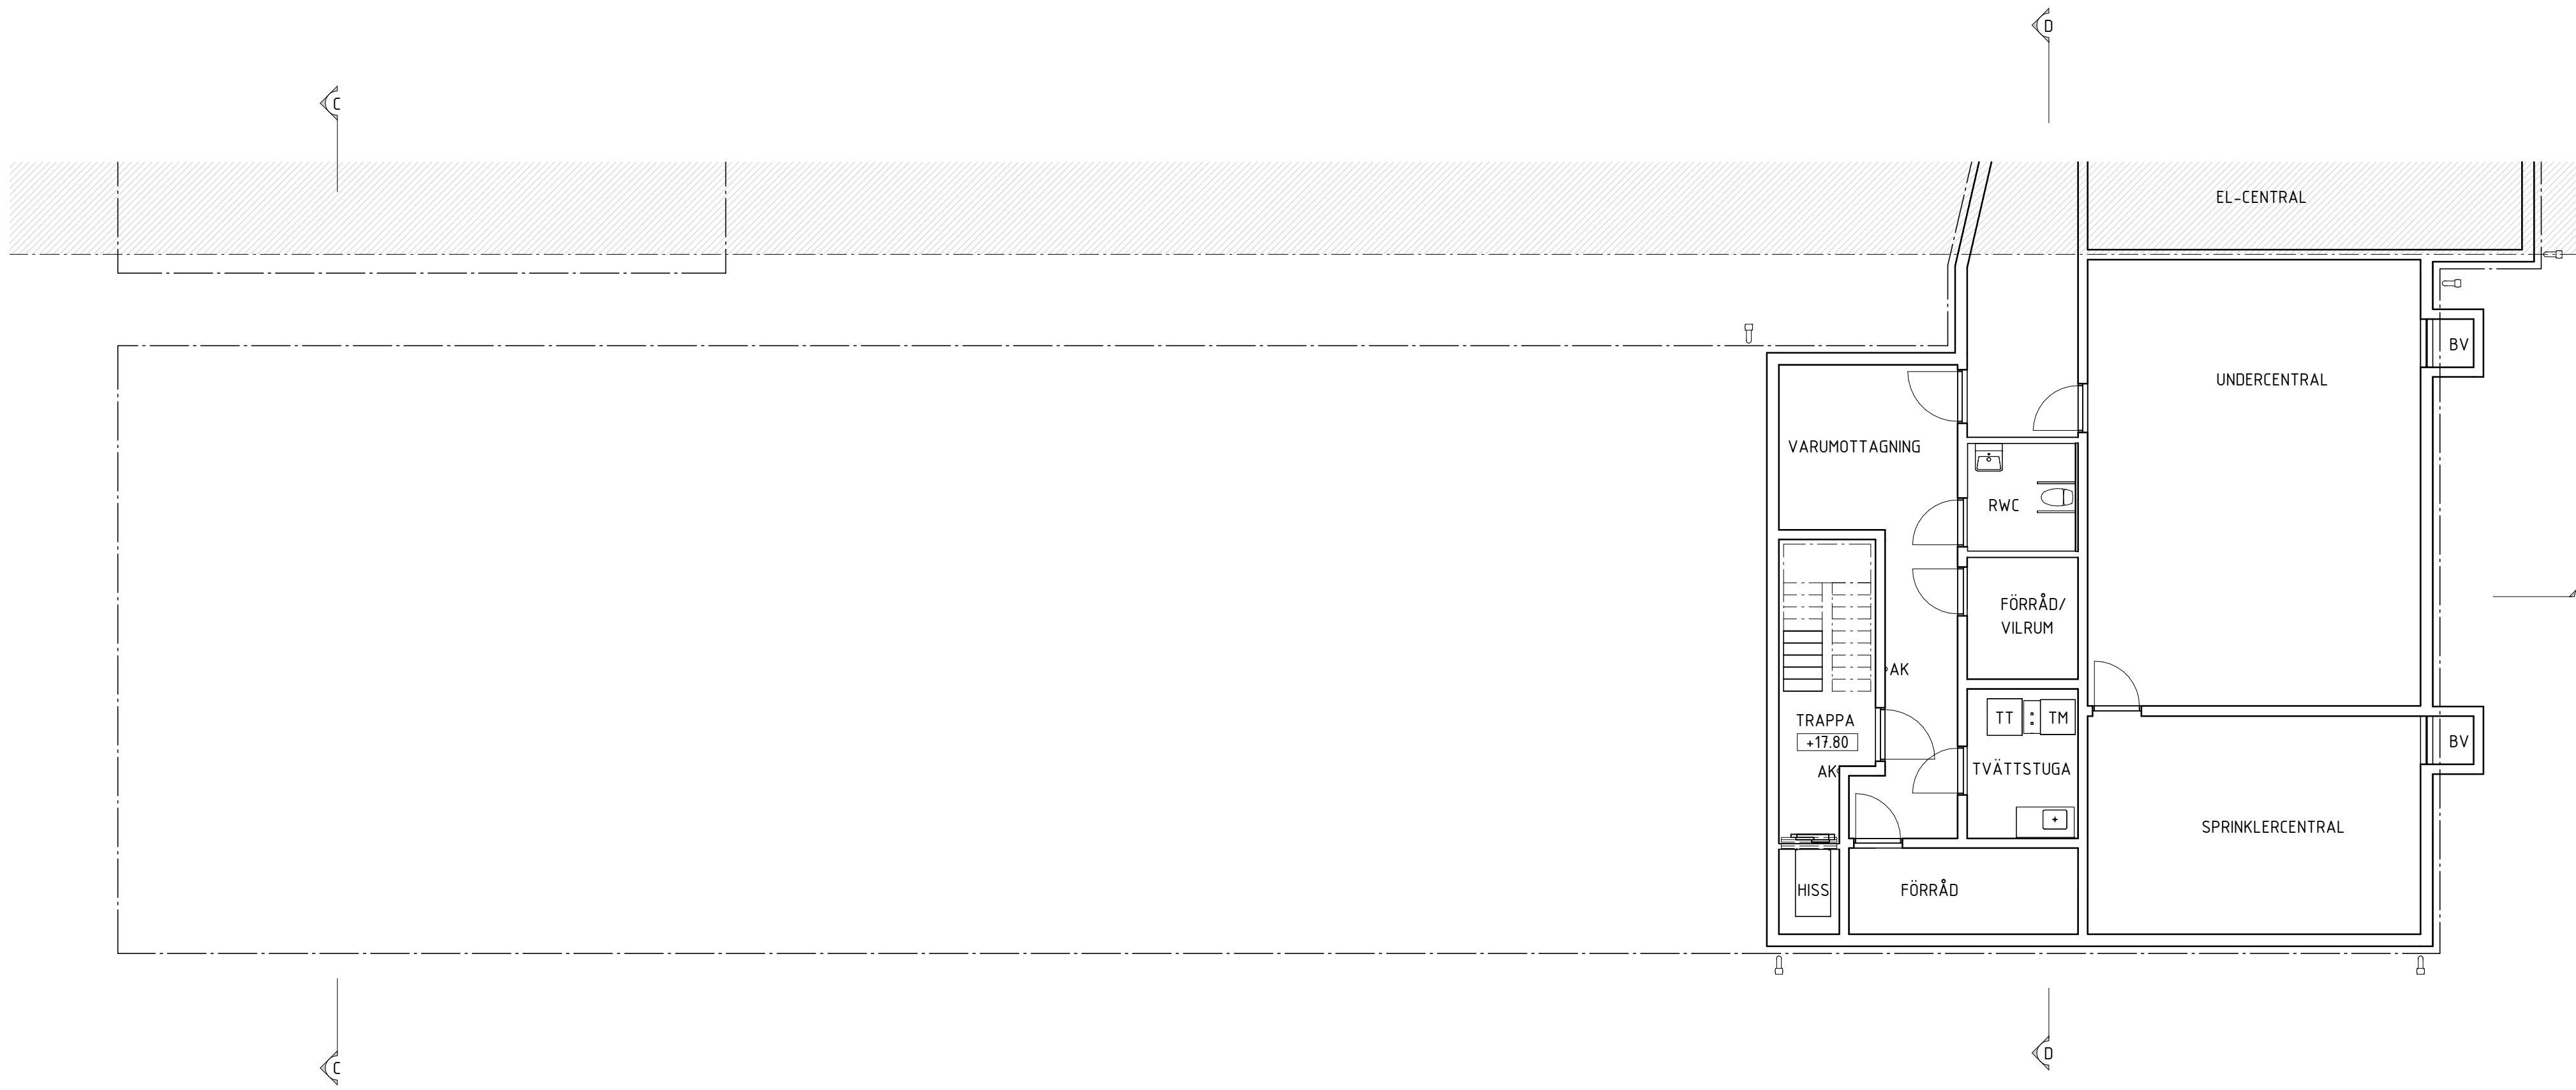

PLAN 09 - KÄLLARPLAN DEL 2(2)

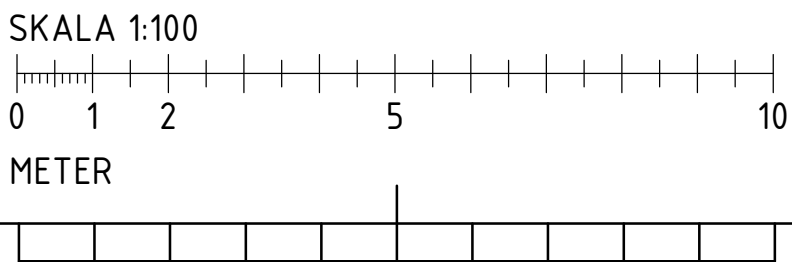

FÖRKLARINGAR


MÅTT ANGES I MILLIMETER.
PLUSHÖJDER I METER.

- ±29.350 NIVÅ FÖR HORIZONTELL YTA
- SCHAKT ELLER NISCH
- ÖPPNING

BETECKNINGAR

- AK ARMBÅGSKONTAKT
HS HÖGSKÅP
G GARDEROB
KM KOMBIMASKIN
BS BÄNKSÅP
ST STÅD
K KYL
F FRY
K/F KYL/FRYS
U/DM HÖGSKÅP MED MIKRO OCH DISKMASKIN
DM DISKMASKIN
SD SPOLDESINFEKTOR
ZM HÖGSKÅP MED 2 ST MIKRO
DD DISKDESINFEKTOR
TT TORKTUMLARE
TM TVÄTTMASKIN
TS TORKSKÅP
TP TVÄTTPELARE
BV BRANDGASVENTILATION
Z Z-OMKLÄDNINGSSKÅP


BLT	ÄNDRINGEN AVSER	DATUM	SID
FASTIDET KV. ÅNN 7			
HUS A			
ADRESS ÅRSTAVÄGEN 112 120 58 ÅRSTA			
BYGGLOVSHANDLING			
NYBYGGNAD PLANER			
PLAN 09, DEL 2(2)			
ANSVARIG N.LILJEBE	HANDLÄGGARE H.SANDKVIST	RITAD AV P.WIKSTÉN	
DATUM 2024-08-15	PROJEKTNUMMER 24.014		
SKALA (A1) 1 : 100	RITNINGSNUMMER A-40-1-A0902	REV.	

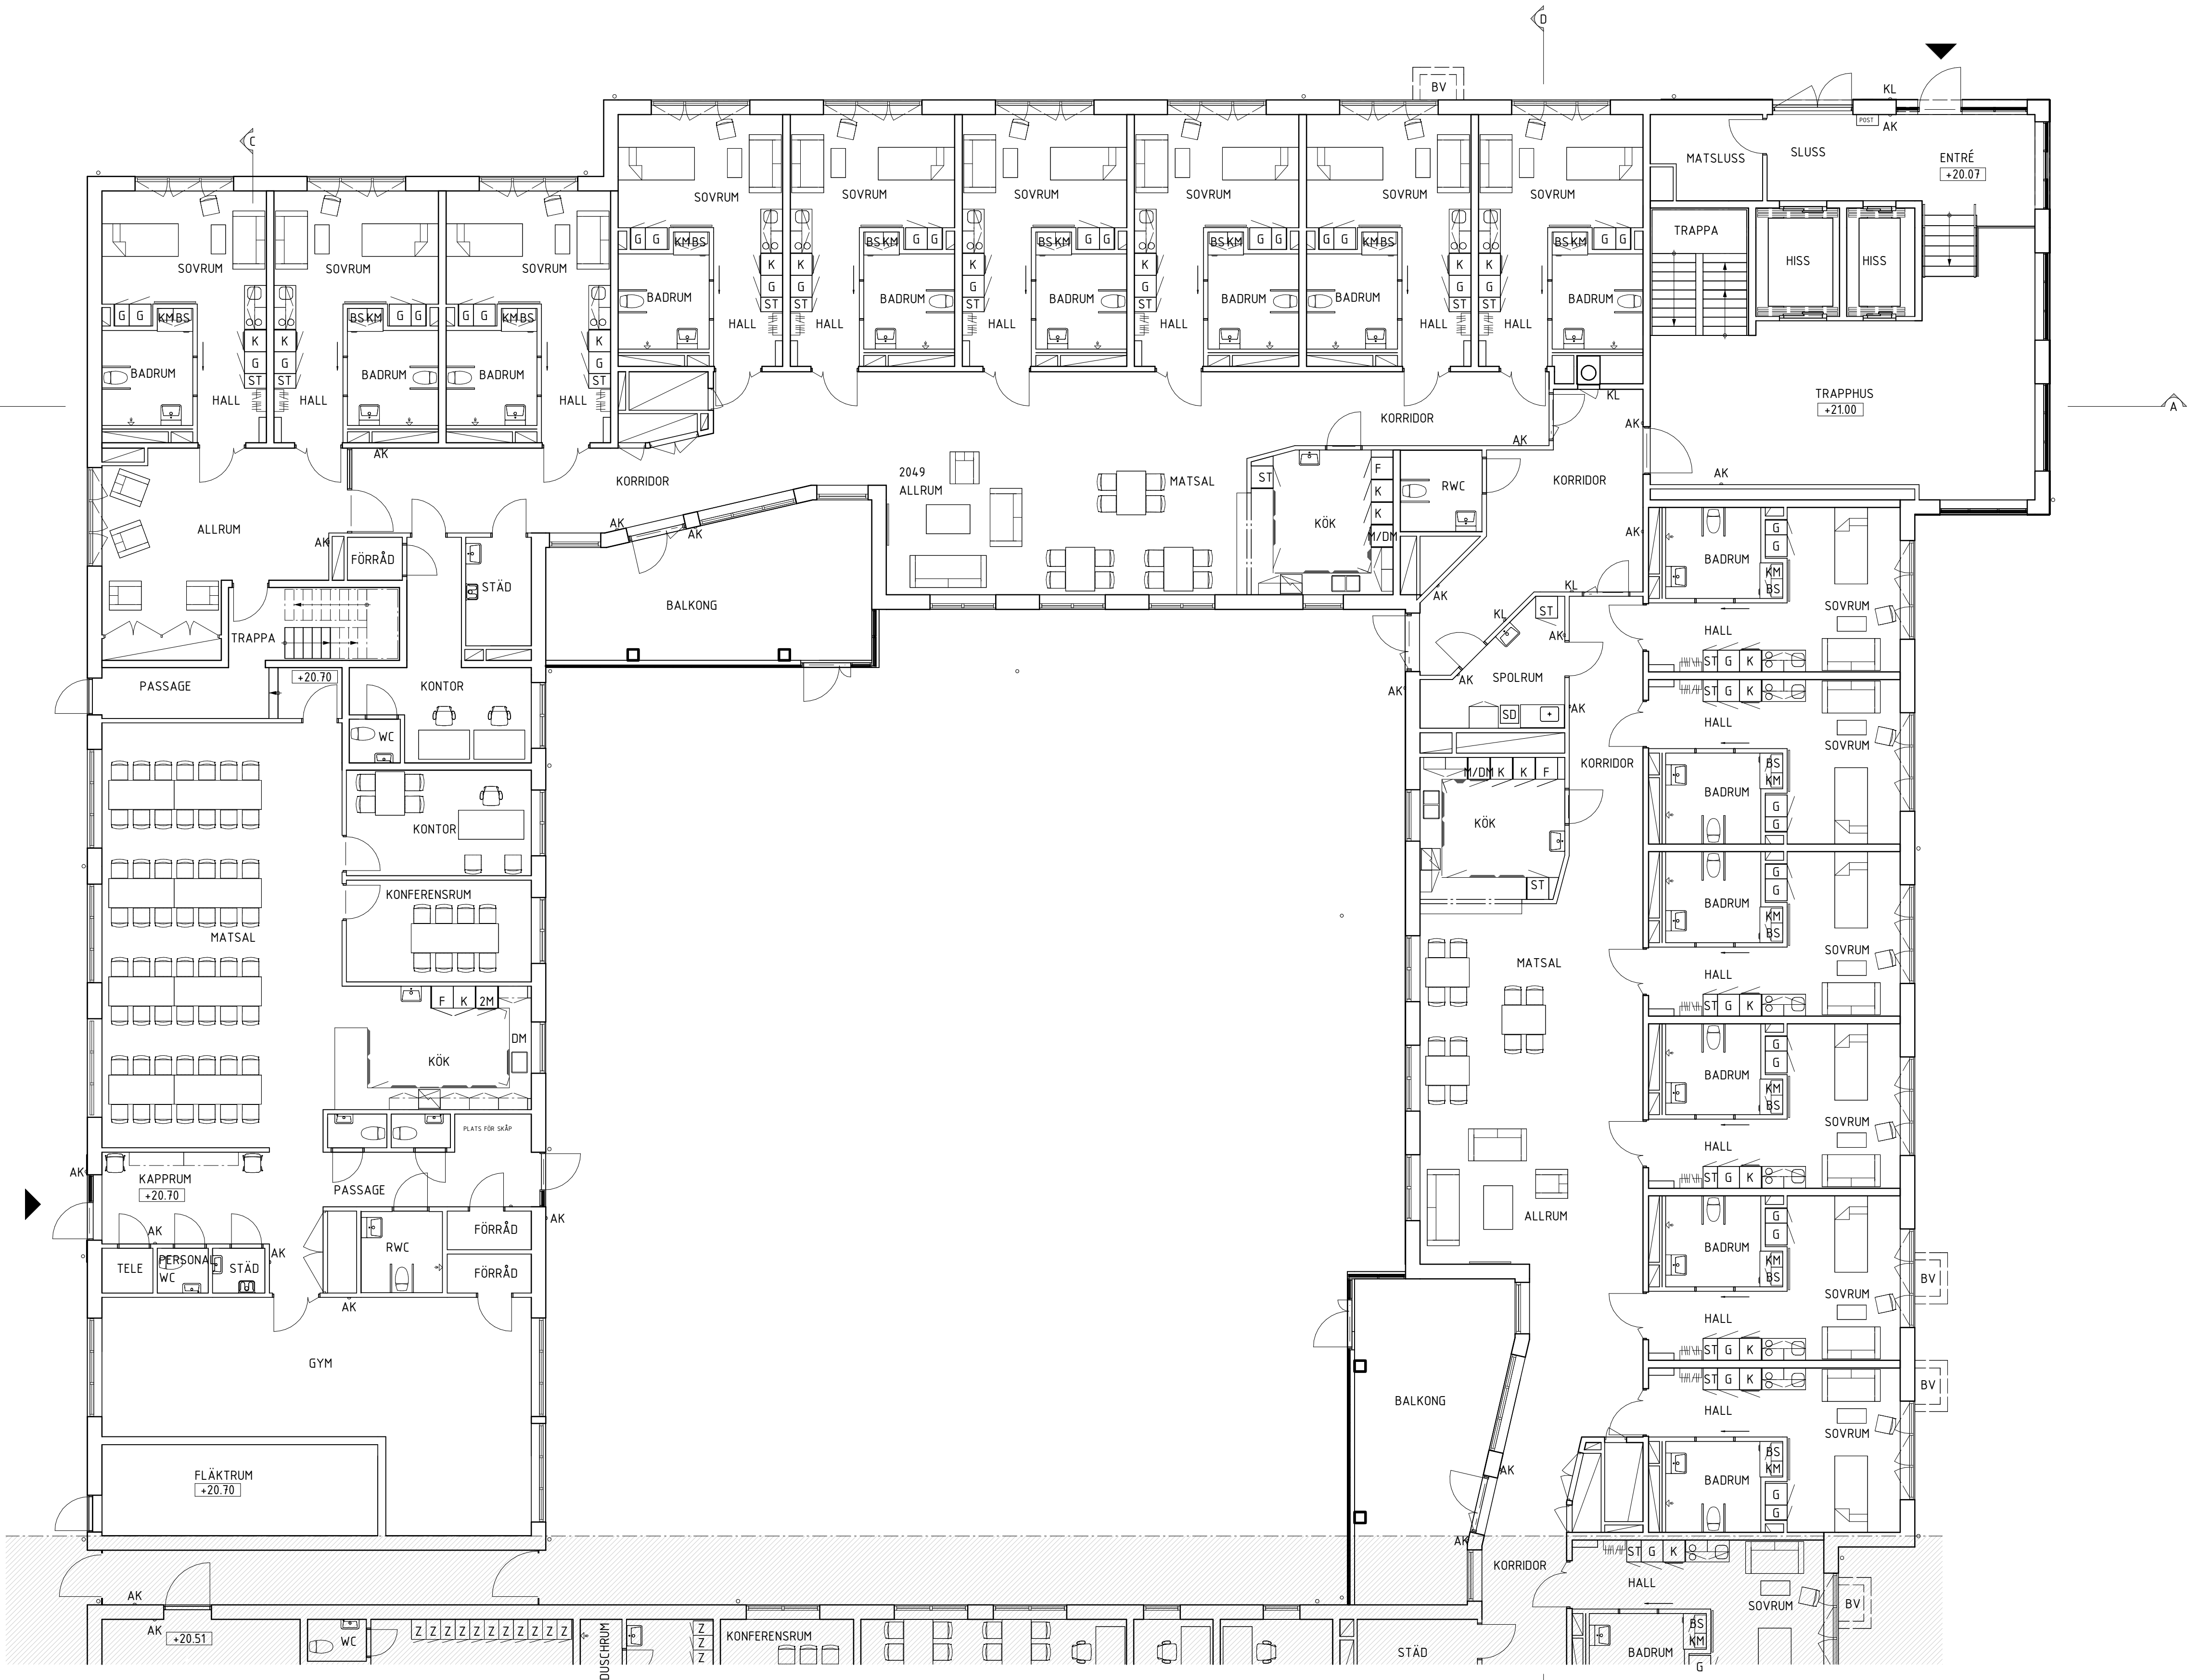

- FÖRKLARINGAR**
MÅTT ANGES I MILLIMETER.
PLUSHÖJDER I METER.
- ±29.350 NIVÅ FÖR HORIZONTELL YTA
 - SCHAKT ELLER NISCH
 - ÖPPNING

- BETECKNINGAR**
- AK ARMBÅGSKONTAKT
 - HS HÖGSKÅP
 - G GARDEROB
 - KM KOMBIMASKIN
 - BS BÄNKSÅP
 - ST STÅD
 - K KYL
 - F FRY
 - K/F KYL/FRYS
 - U/DM HÖGSKÅP MED MIKRO OCH DISKMASKIN
 - DM DISKMASKIN
 - SD SPOLDESINFEKTOR
 - ZM HÖGSKÅP MED 2 ST MIKRO
 - DD DISKDESINFEKTOR
 - TT TORKTUMLARE
 - TM TVÄTTMASKIN
 - TS TORKSKÅP
 - TP TVÄTTPELARE
 - BV BRANDGASVENTILATION
 - Z Z-OMKLÄDNINGSSKÅP

PLAN 10 - ENTRÉ
1 : 100 (A1)

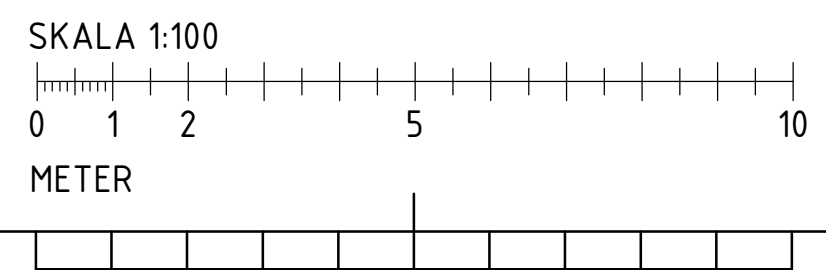

BYTT	ÄNDRINGEN AVSER	DATUM	SID
KV. ÅNN 7			
HUS A			
ADRESS ÅRSTAVÄGEN 112 120 58 ÅRSTA			
BYGGLOVSHANDLING			
NYBYGGNAD PLANER			
PLAN 10, DEL 1(2)			
ANSVARIG N.LILJEBJO	HANDLÄGGARE H.SANDKVIST	RISTAD AV P.WIKSTÉN	
DATUM 2024-08-15	PROJEKTNUMMER 24.014		
SKALA (A1) 1 : 100	RITNINGSNUMMER A-40-1-A1001		

FÖRKLARINGAR


MÅTT ANGES I MILLIMETER.
PLUSHÖJDER I METER.

- ±29.350


NIVÅ FÖR HORIZONTELL YTA
- SCHAKT ELLER NISCH
- ÖPPNING

BETECKNINGAR

- AK
- ARMBÅGSKONTAKT
- HS
- HÖGSKÅP
- G
- GARDEROB
- KM
- KOMBIMASKIN
- BS
- BÄNKSÅP
- ST
- STÅD
- K
- KYL
- F
- FRYS
- K/F
- KYL/FRYS
- U/DM
- HÖGSKÅP MED MIKRO OCH DISKMASKIN
- DM
- DISKMASKIN
- SD
- SPOLDESINFEKTOR
- ZM
- HÖGSKÅP MED 2 ST MIKRO
- DD
- DISKDESINFEKTOR
- TT
- TORKTUMLARE
- TM
- TVÄTTMASKIN
- TS
- TORKSKÅP
- TP
- TVÄTTPELARE
- BV
- BRANDGASVENTILATION
- Z
- Z-OMKLÄDNINGSSKÅP

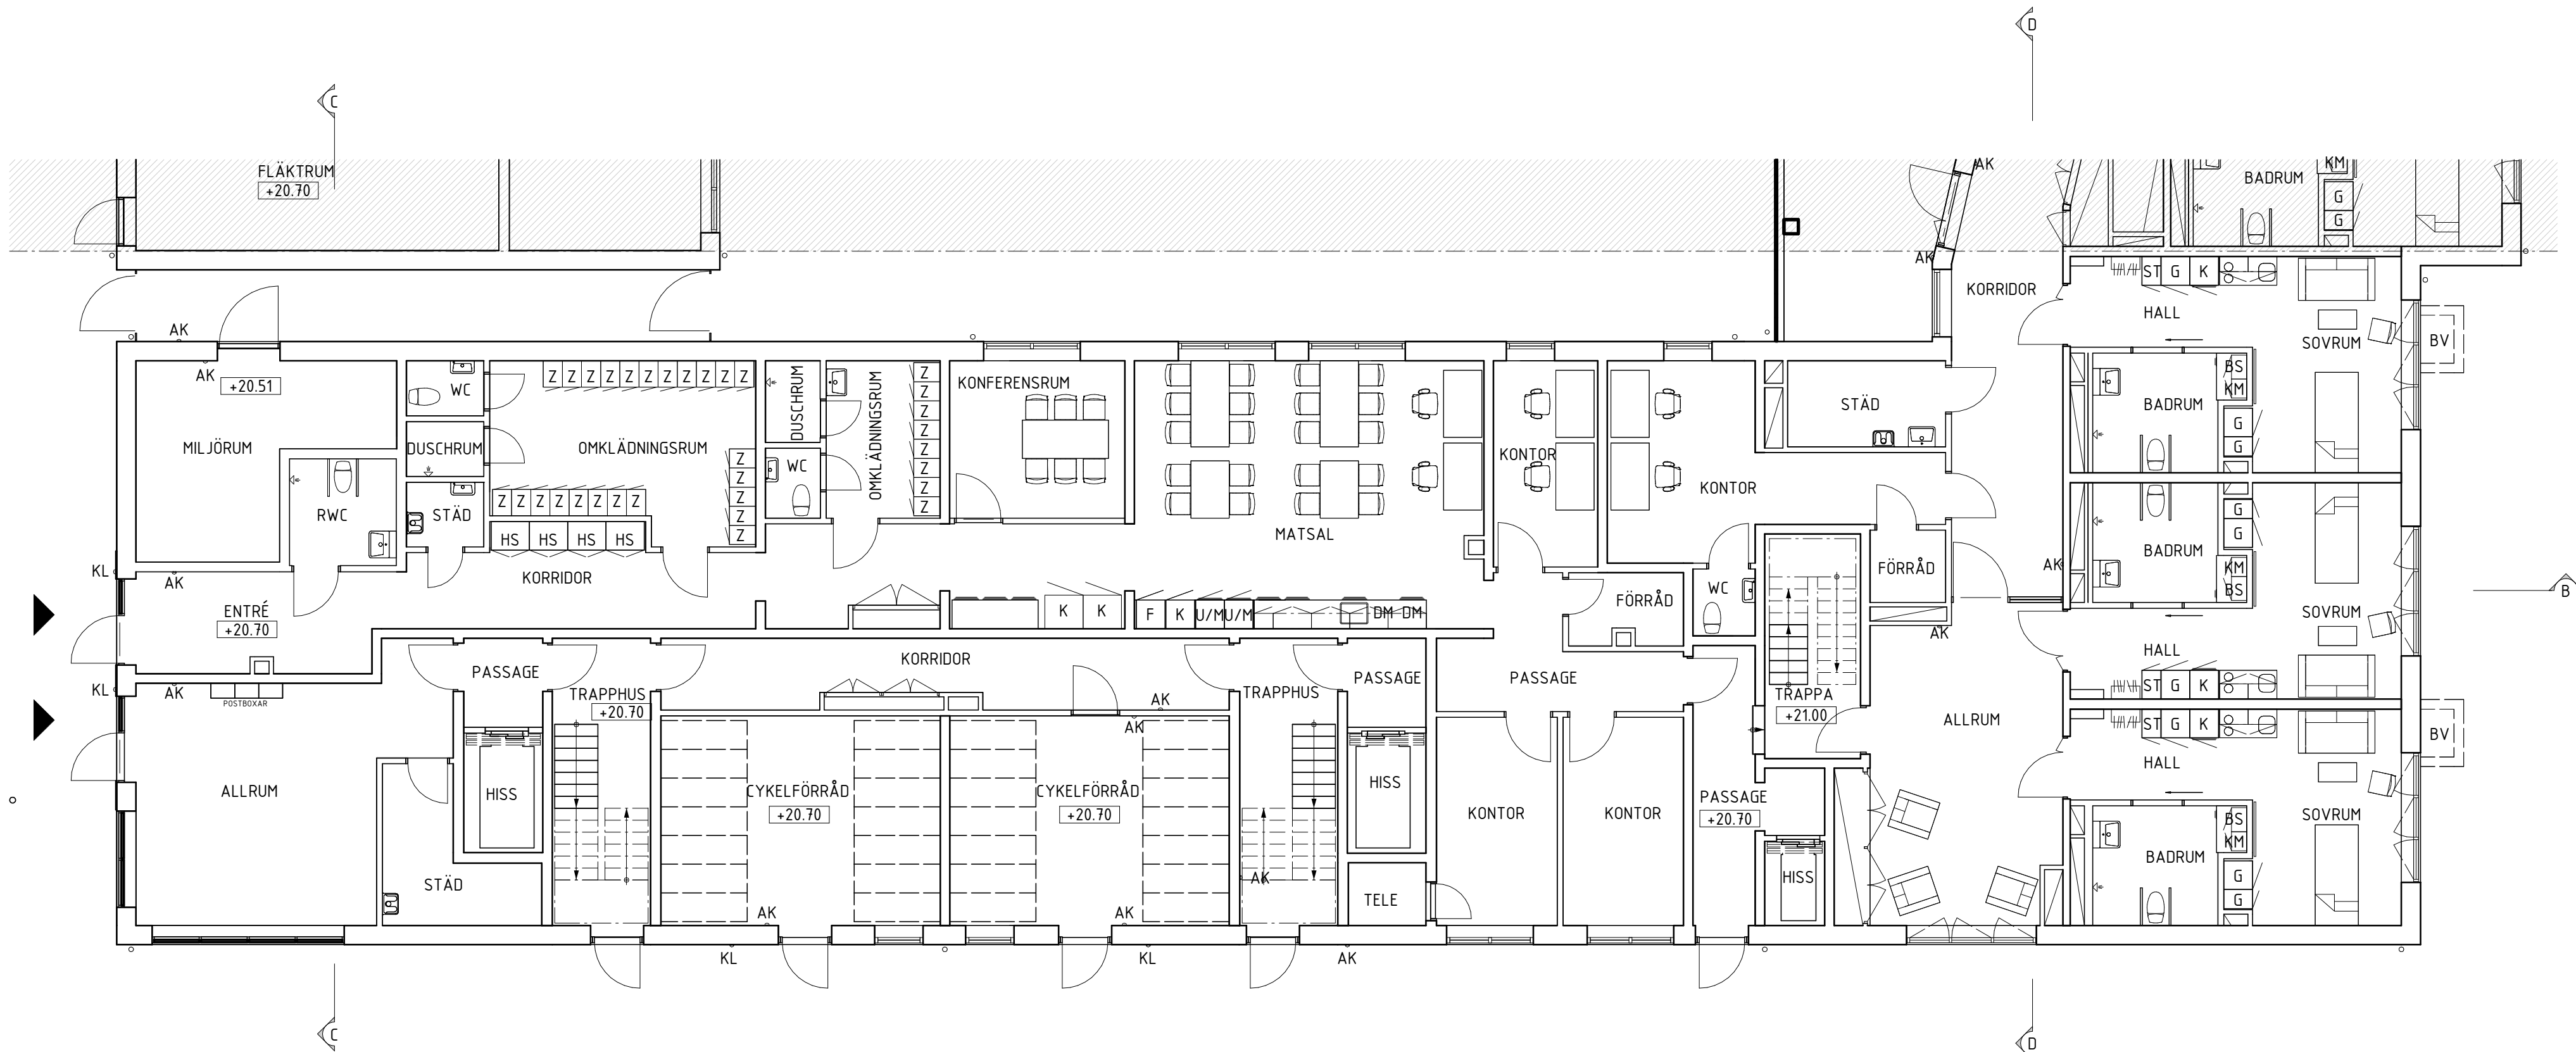

PLAN 10 - ENTRÉPLAN DEL 2(2)
1 : 100 (A1)

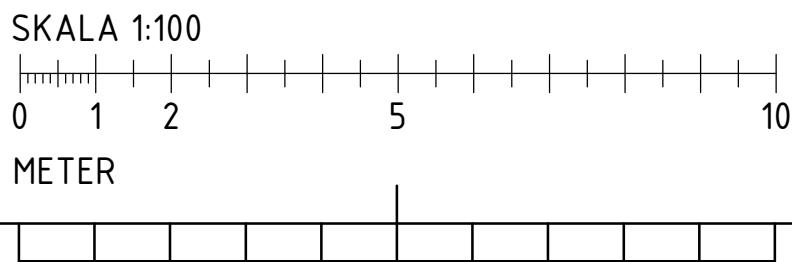

BYTT	ÄNDRINGEN AVSER	DATUM	SID
KV. ÅNN 7			
FASTIDET			
HUS A			
ADRESS			
ÅRSTAVÄGEN 112			
120 58 ÅRSTA			
BYGGLOVSHANDLING			
NYBYGGNAD			
PLANER			
PLAN 10, DEL 2(2)			
ANSVARIG	HANDLÄGGARE	RITAD AV	
N.LILJEBO	H.SANDKVIST	P.WIKSTÉN	
DATUM	PROJEKTNUMMER	REV.	
2024-08-15	24014		
SKALA (A1)	RITINGSNUMMER		
1 : 100	A-40-1-A1002		



FÖRKLARINGAR


MÅTT ANGES I MILLIMETER.
PLUSHÖJDER I METER.

- ±29.350 NIVÅ FÖR HORIZONTELL YTA
- SCHAKT ELLER NISCH
- ÖPPNING

BETECKNINGAR

- AK ARMBÅGSKONTAKT
HS HÖGSKÅP
G GARDEROB
KM KOMBIMASKIN
BS BÄNKSÅP
ST STÅD
K KYL
F FRY
K/F KYL/FRYS
U/DM HÖGSKÅP MED MIKRO OCH DISKMASKIN
DM DISKMASKIN
SD SPOLDESINFEKTOR
2M HÖGSKÅP MED 2 ST MIKRO
DD DISKDESINFEKTOR
TT TORKTUMLARE
TM TVÄTTMASKIN
TS TORKSKÅP
TP TVÄTTPELARE
BV BRANDGASVENTILATION
Z Z-OMKLÄDNINGSSKÅP

PLAN 11 – NORMALPLAN DEL 1(2)
1 : 100 (A1)

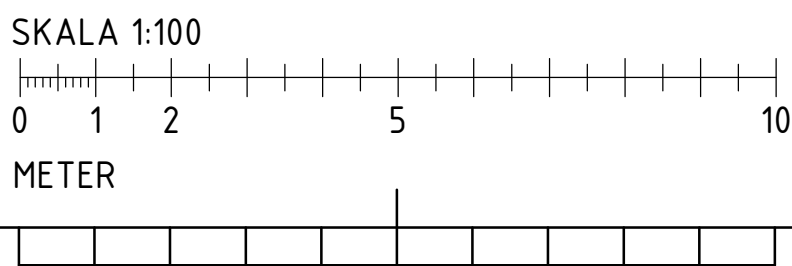

BYTT	ÄNDRINGEN AVSER	DATUM	SID
FASTIGHET KV. ÅNN 7			
HUS A			
ADRESS ÅRSTAVÄGEN 112 120 58 ÅRSTA			
BYGGLOVSHANDLING			
NYBYGGNAD PLANER			
PLAN 11, DEL 1(2)			
ANSVARIG N.LILJEBO	HANDLÄGGARE H.SANDKVIST	RTAD AV P.WIKSTÉN	
DATUM 2024-08-15	PROJEKTNUMMER 24.014		
SKALA (A1) 1 : 100	RITINGSNUMMER A-40-1-A1101		REV.


FÖRKLARINGAR

MÅTT ANGES I MILLIMETER.
PLUSHÖJDER I METER.


- ±29.350 NIVÅ FÖR HORIZONTELL YTA
- SCHAKT ELLER NISCH
- ÖPPNING

BETECKNINGAR

- AK ARMBÅGSKONTAKT
HS HÖGSKÅP
G GARDEROB
KM KOMBIMASKIN
BS BÄNKSÅP
ST STÅD
K KYL
F FRYS
K/F KYL/FRYS
U/DM HÖGSKÅP MED MIKRO OCH DISKMASKIN
DM DISKMASKIN
SD SPOLDESINFEKTOR
ZM HÖGSKÅP MED 2 ST MIKRO
DD DISKDESINFEKTOR
TT TORKTUMLARE
TM TVÄTTMASKIN
TS TORKSKÅP
TP TVÄTTPELARE
BV BRANDGASVENTILATION
Z Z-OMKLÄDNINGSSKÅP

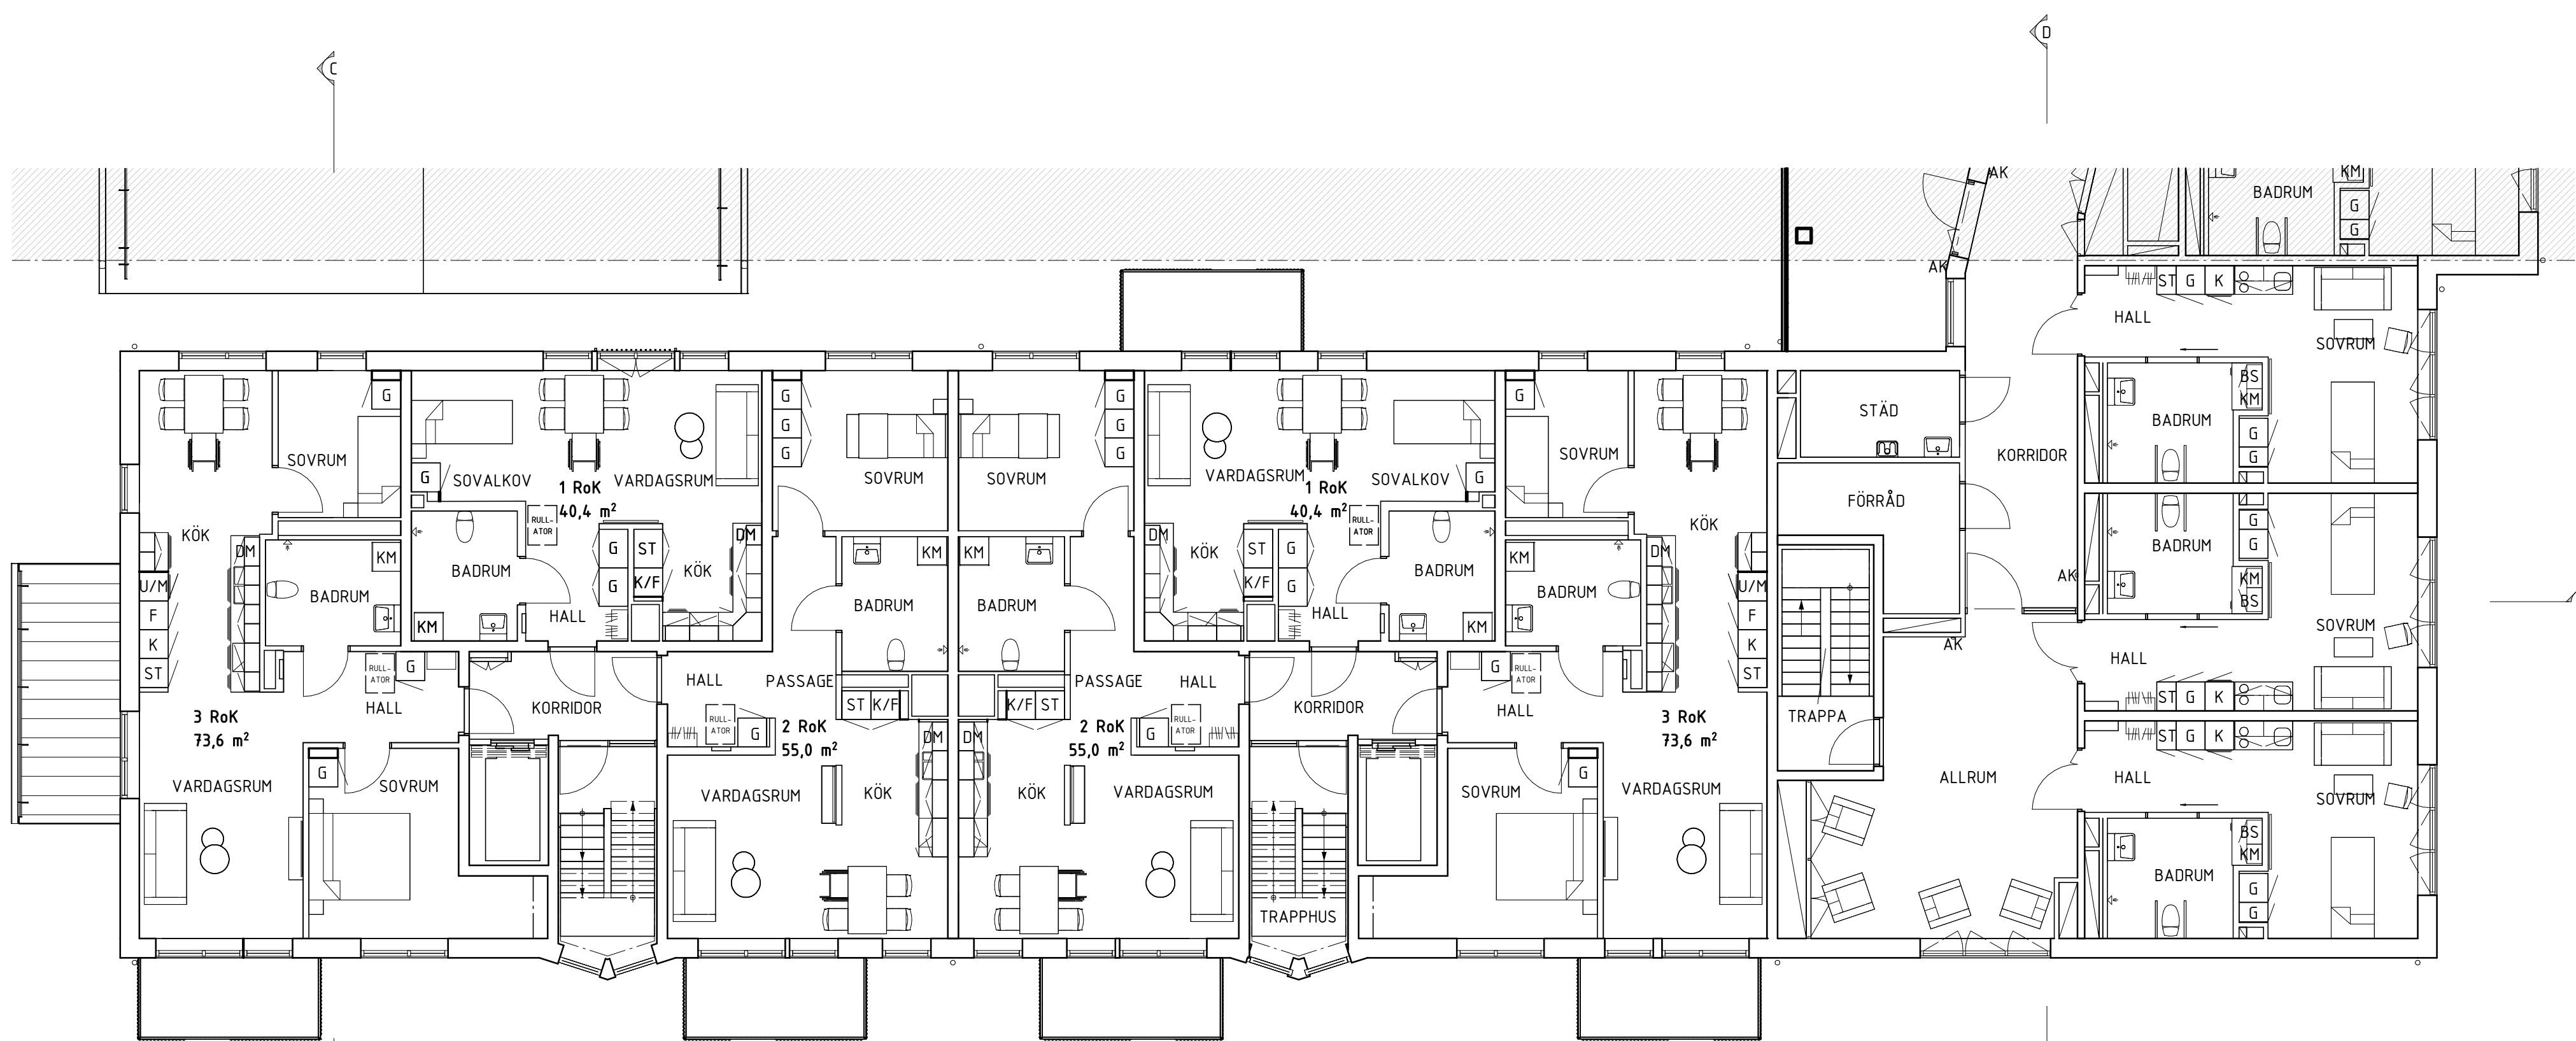


PLAN 11 - NORMALPLAN DEL 2(2)
1 : 100 (A1)

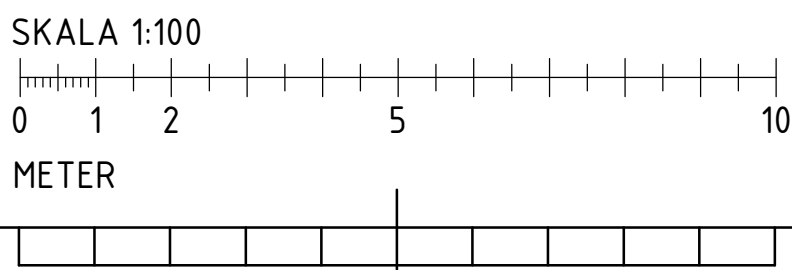

BYTT	ÄNDRINGEN AVSER	DATUM	SID
FASTIGHET KV. ÅNN 7			
HUS A			
ADRESS ÅRSTAVÄGEN 112 120 58 ÅRSTA			
BYGGLOVSHANDLING			
NYBYGGNAD PLANER			
PLAN 11, DEL 2(2)			
ANSVARIG N.LILJEBE	HANDLÄGGARE H.SANDKVIST	RITAD AV P.WIKSTÉN	
DATUM 2024-08-15	PROJEKTNUMMER 24014		
SKALA (A1) 1 : 100	RITINGSNUMMER A-40-1-A1102	REV.	



SKALA 1:100



METER

ÄSTIGST/ET	ÄNDRINGEN AVSEER	DATUM	SIDN
KV. ÄNN 7			
HUS			
A			
ADDRESS			
ÄRSTAVÄGEN 112			
120 58 ÄRSTA			
BYGGLOVSHANDLING			
NYBYGGNAD			
PLANER			
PLAN 12, DEL 1(2)			
HANDLÄGGARE	H.SANDKVIST	STAD AV	P.WIKSTÉN
PROJEKTANT	24.014		
SKALA 1:50	STYCKENUMMER	REV.	
1 : 100	A-40-1-A1201		

FÖRKLARINGAR


MÅTT ANGES I MILLIMETER.
PLUSHÖJDER I METER.

- ±29.350


NIVÅ FÖR HORIZONTELL YTA
- SCHAKT ELLER NISCH
- ÖPPNING

BETECKNINGAR


- AK
- ARMBÅGSKONTAKT
- HS
- HÖGSKÅP
- G
- GARDEROB
- KM
- KOMBIMASKIN
- BS
- BÄNKSÅP
- ST
- STÄD
- K
- KYL
- F
- FRYS
- K/F
- KYL/FRYS
- U/DM
- HÖGSKÅP MED MIKRO OCH DISKMASKIN
- DM
- DISKMASKIN
- SD
- SPOLDESINFEKTOR
- ZM
- HÖGSKÅP MED 2 ST MIKRO
- DD
- DISKDESINFEKTOR
- TT
- TORKTUMLARE
- TM
- TVÄTTMASKIN
- TS
- TORKSKÅP
- TP
- TVÄTTPELARE
- BV
- BRANDGASVENTILATION
- Z
- Z-OMKLÄDNINGSSKÅP

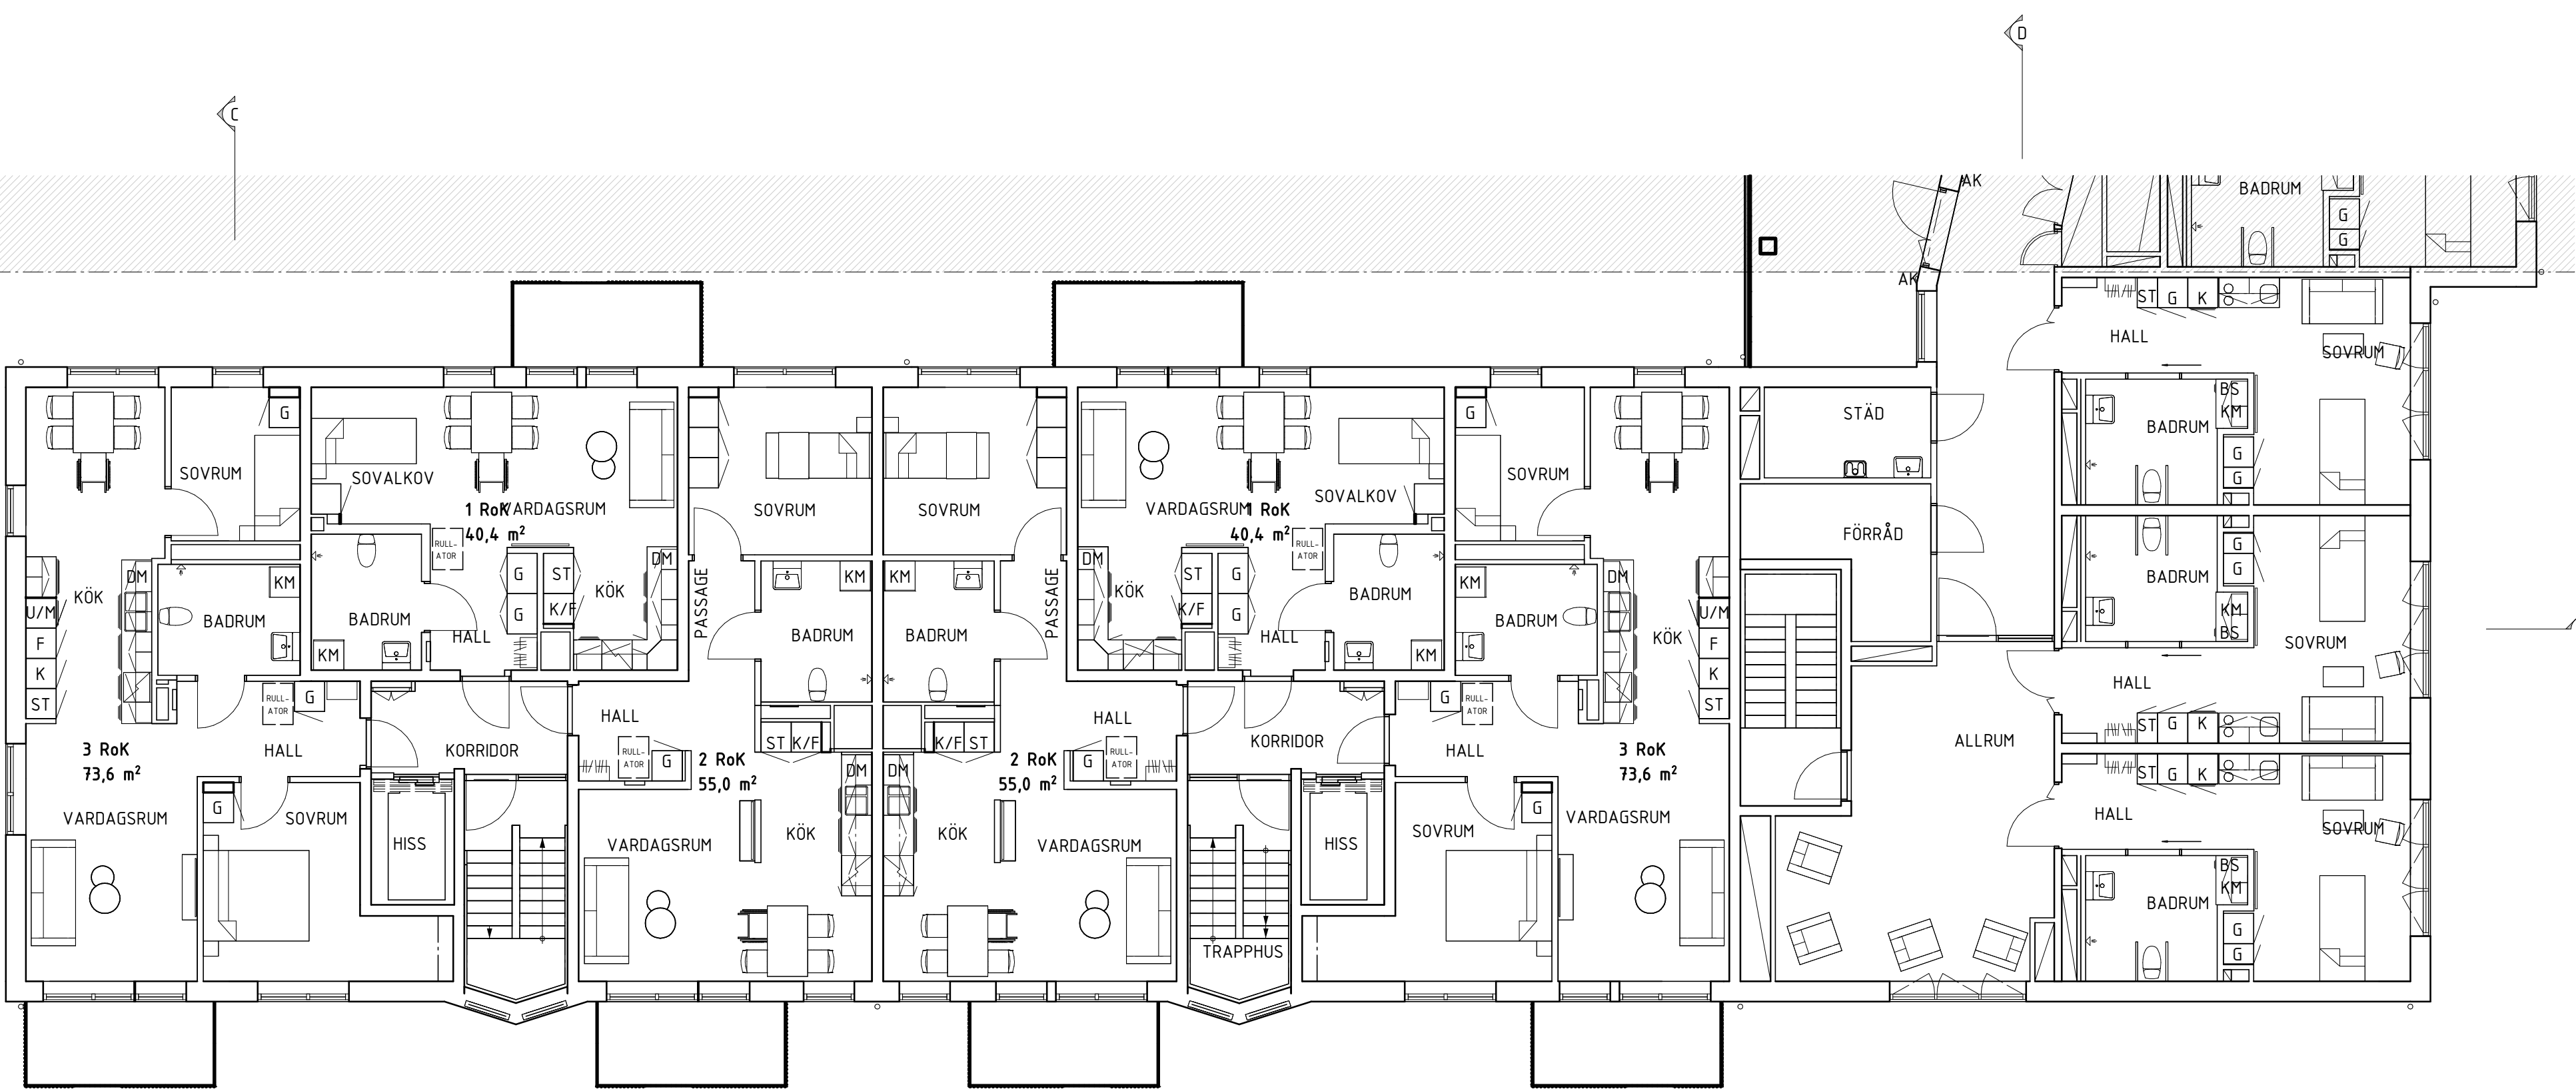

PLAN 12 - NORMALPLAN DEL 2(2)
1 : 100 (A1)

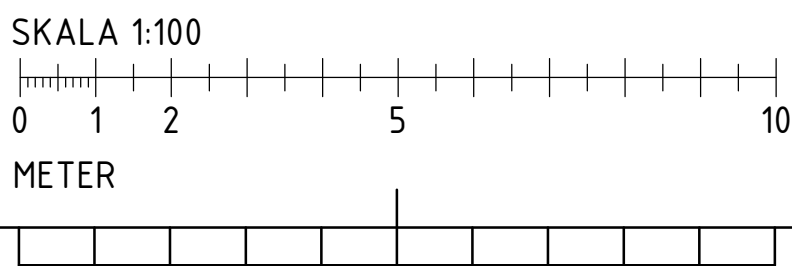


BYTT	ÄNDRINGEN AVSER	DATUM	SID
FASTIDET KV. ÅNN 7			
HUS A			
ADRESS ÅRSTAVÄGEN 112 120 58 ÅRSTA			
BYGGLOVSHANDLING			
NYBYGGNAD PLANER			
PLAN 12, DEL 2(2)			
ANSVARIG N.LILJEBO	HANDLÄGGARE H.SANDKVIST	RITAD AV P.WIKSTÉN	
DATUM 2024-08-15	PROJEKTNUMMER 24014		
SKALA (A1) 1 : 100	RITINGSNUMMER A-40-1-A1202	REV.	

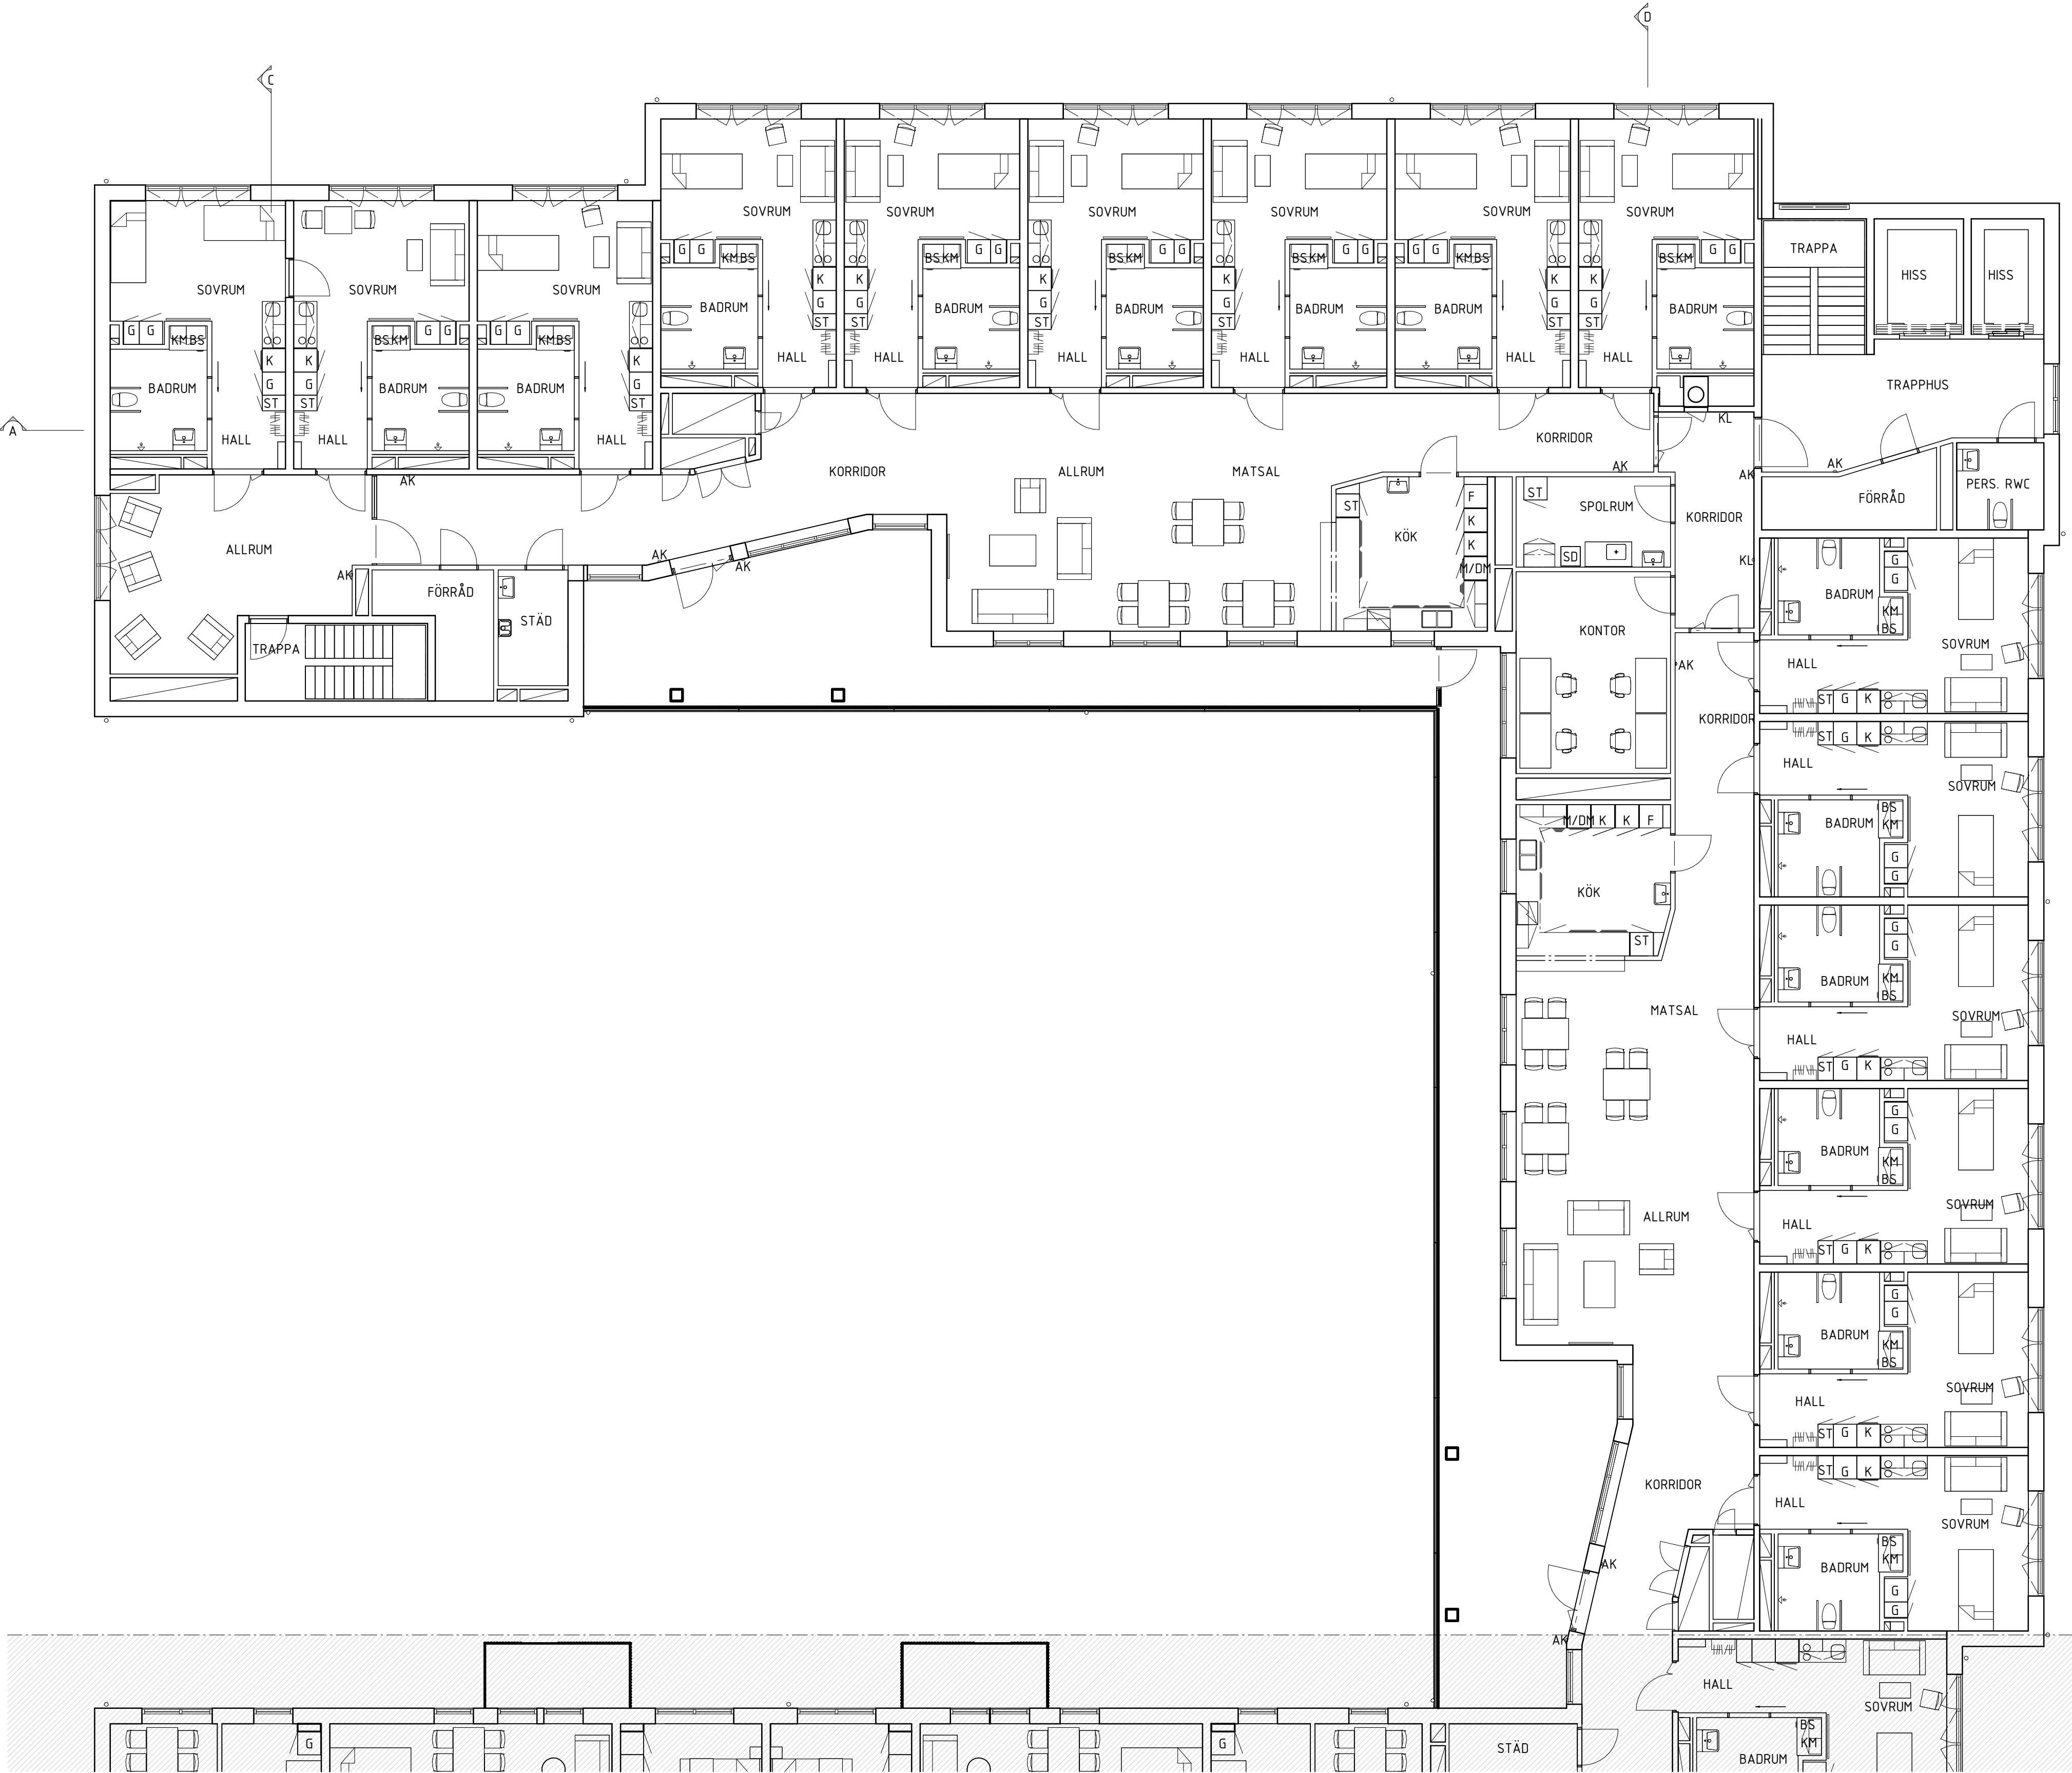

- FÖRKLARINGAR**
MÅTT ANGES I MILLIMETER.
PLUSHÖJDER I METER.
- ±29.350 NIVÅ FÖR HORIZONTELL YTA
- SCHAKT ELLER NISCH
- ÖPPNING

- BETECKNINGAR**
- AK ARMBÅGSKONTAKT
HS HÖGSKÅP
G GARDEROB
KM KOMBIMASKIN
BS BÄNKSÅP
ST STÅD
K KYL
F FRY
K/F KYL/FRYS
U/DM HÖGSKÅP MED MIKRO OCH DISKMASKIN
DM DISKMASKIN
SD SPOLDESINFEKTOR
ZM HÖGSKÅP MED 2 ST MIKRO
DD DISKDESINFEKTOR
TT TORKTUMLARE
TM TVÄTTMASKIN
TS TORKSKÅP
TP TVÄTTPELARE
BV BRANDGASVENTILATION
Z Z-OMKLÄDNINGSSKÅP

PLAN 13 - NORMALPLAN DEL 1(2)
1 : 100 (A1)

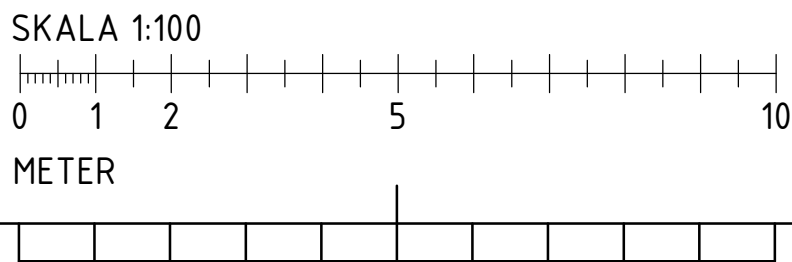

BYTT	ÄNDRINGEN AVSER	DATUM	SID
FASTIDET KV. ÅNN 7			
HUS A			
ADRESS ÅRSTAVÄGEN 112 120 58 ÅRSTA			
BYGGLOVSHANDLING			
NYBYGGNAD PLANER			
PLAN 13, DEL 1(2)			
ANSVARIG N.LILJEBÖ	HANDLÄGGARE H.SANDKVIST	RITAD AV P.WIKSTÉN	
DATUM 2024-08-15	PROJEKTNUMMER 24014		
SKALA (A1) 1 : 100	RITINGSNUMMER A-40-1-A1301	REV.	


FÖRKLARINGAR

MÅTT ANGES I MILLIMETER.
PLUSHÖJDER I METER.


- ±29.350 NIVÅ FÖR HORIZONTELL YTA
- SCHAKT ELLER NISCH
- ÖPPNING

BETECKNINGAR


- AK ARMBÅGSKONTAKT
HS HÖGSKÅP
G GARDEROB
KM KOMBIMASKIN
BS BÄNKSÅP
ST STÄD
K KYL
F FRY
K/F KYL/FRYS
U/DM HÖGSKÅP MED MIKRO OCH DISKMASKIN
DM DISKMASKIN
SD SPOLDESINFEKTOR
ZM HÖGSKÅP MED 2 ST MIKRO
DD DISKDESINFEKTOR
TT TORKTUMLARE
TM TVÄTTMASKIN
TS TORKSKÅP
TP TVÄTTPELARE
BV BRANDGASVENTILATION
Z Z-OMKLÄDNINGSSKÅP

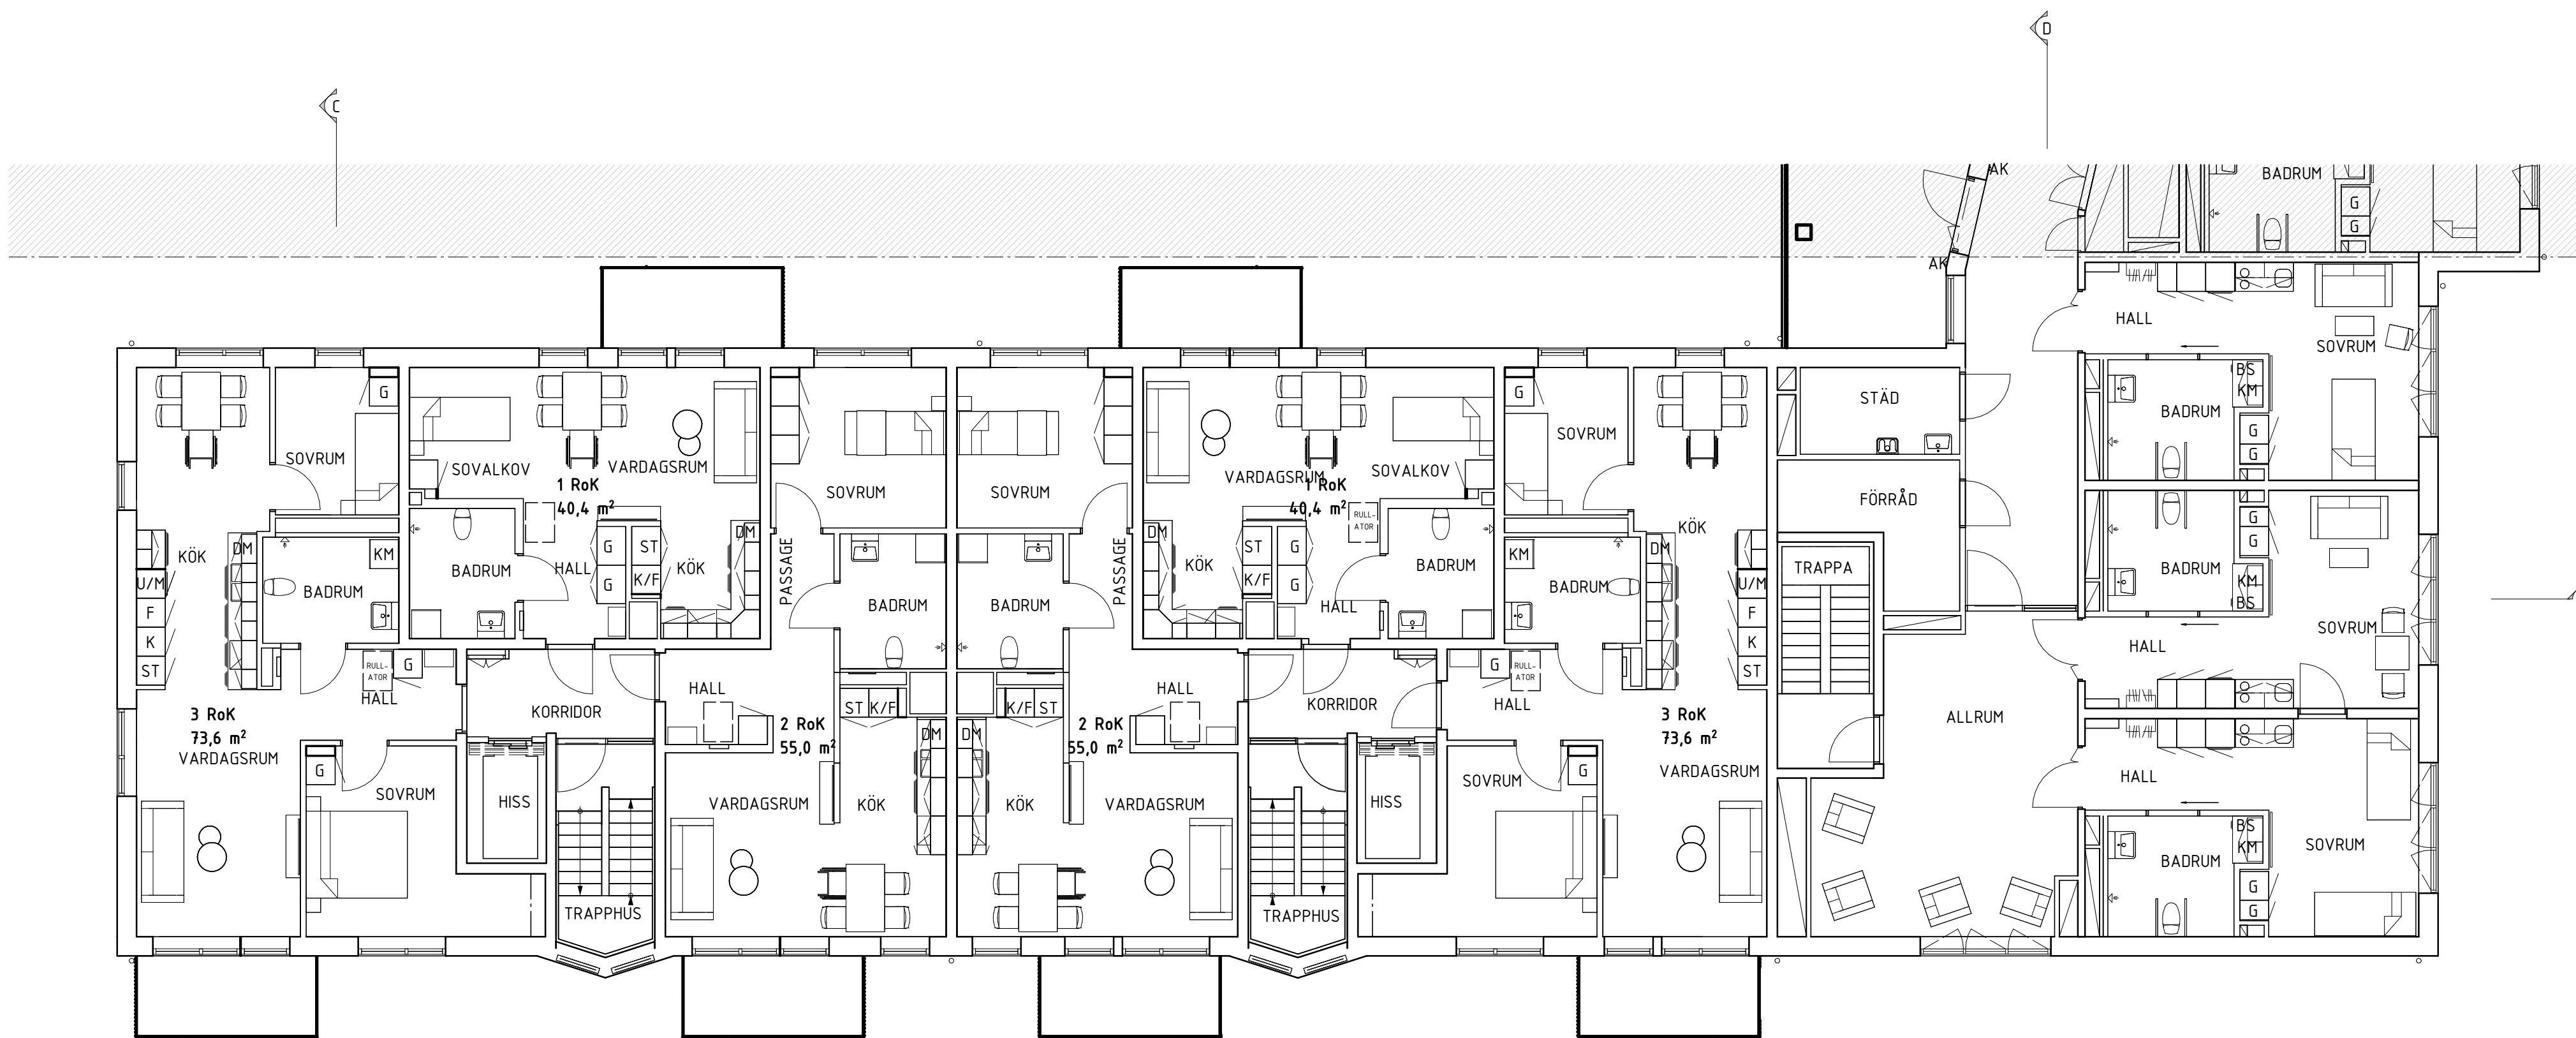


PLAN 13 - NORMALPLAN DEL 2(2)
1 : 100 (A1)

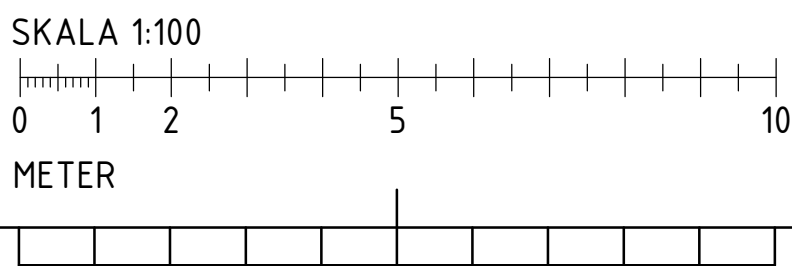

BYTT	ÄNDRINGEN AVSER	DATUM	SIDN
FASTIDET KV. ÅNN 7			
HUS A			
ADRESS ÅRSTAVÄGEN 112 120 58 ÅRSTA			
BYGGLOVSHANDLING			
NYBYGGNAD PLANER			
PLAN 13, DEL 2(2)			
ANSVARIG N.LILJEBÖ	HANDLÄGGARE H.SANDKVIST	RITAD AV P.WIKSTÉN	
DATUM 2024-08-15	PROJEKTNUMMER 24014	REV.	
SKALA (A1) 1 : 100	RITNINGSNUMMER A-40-1-A1302		

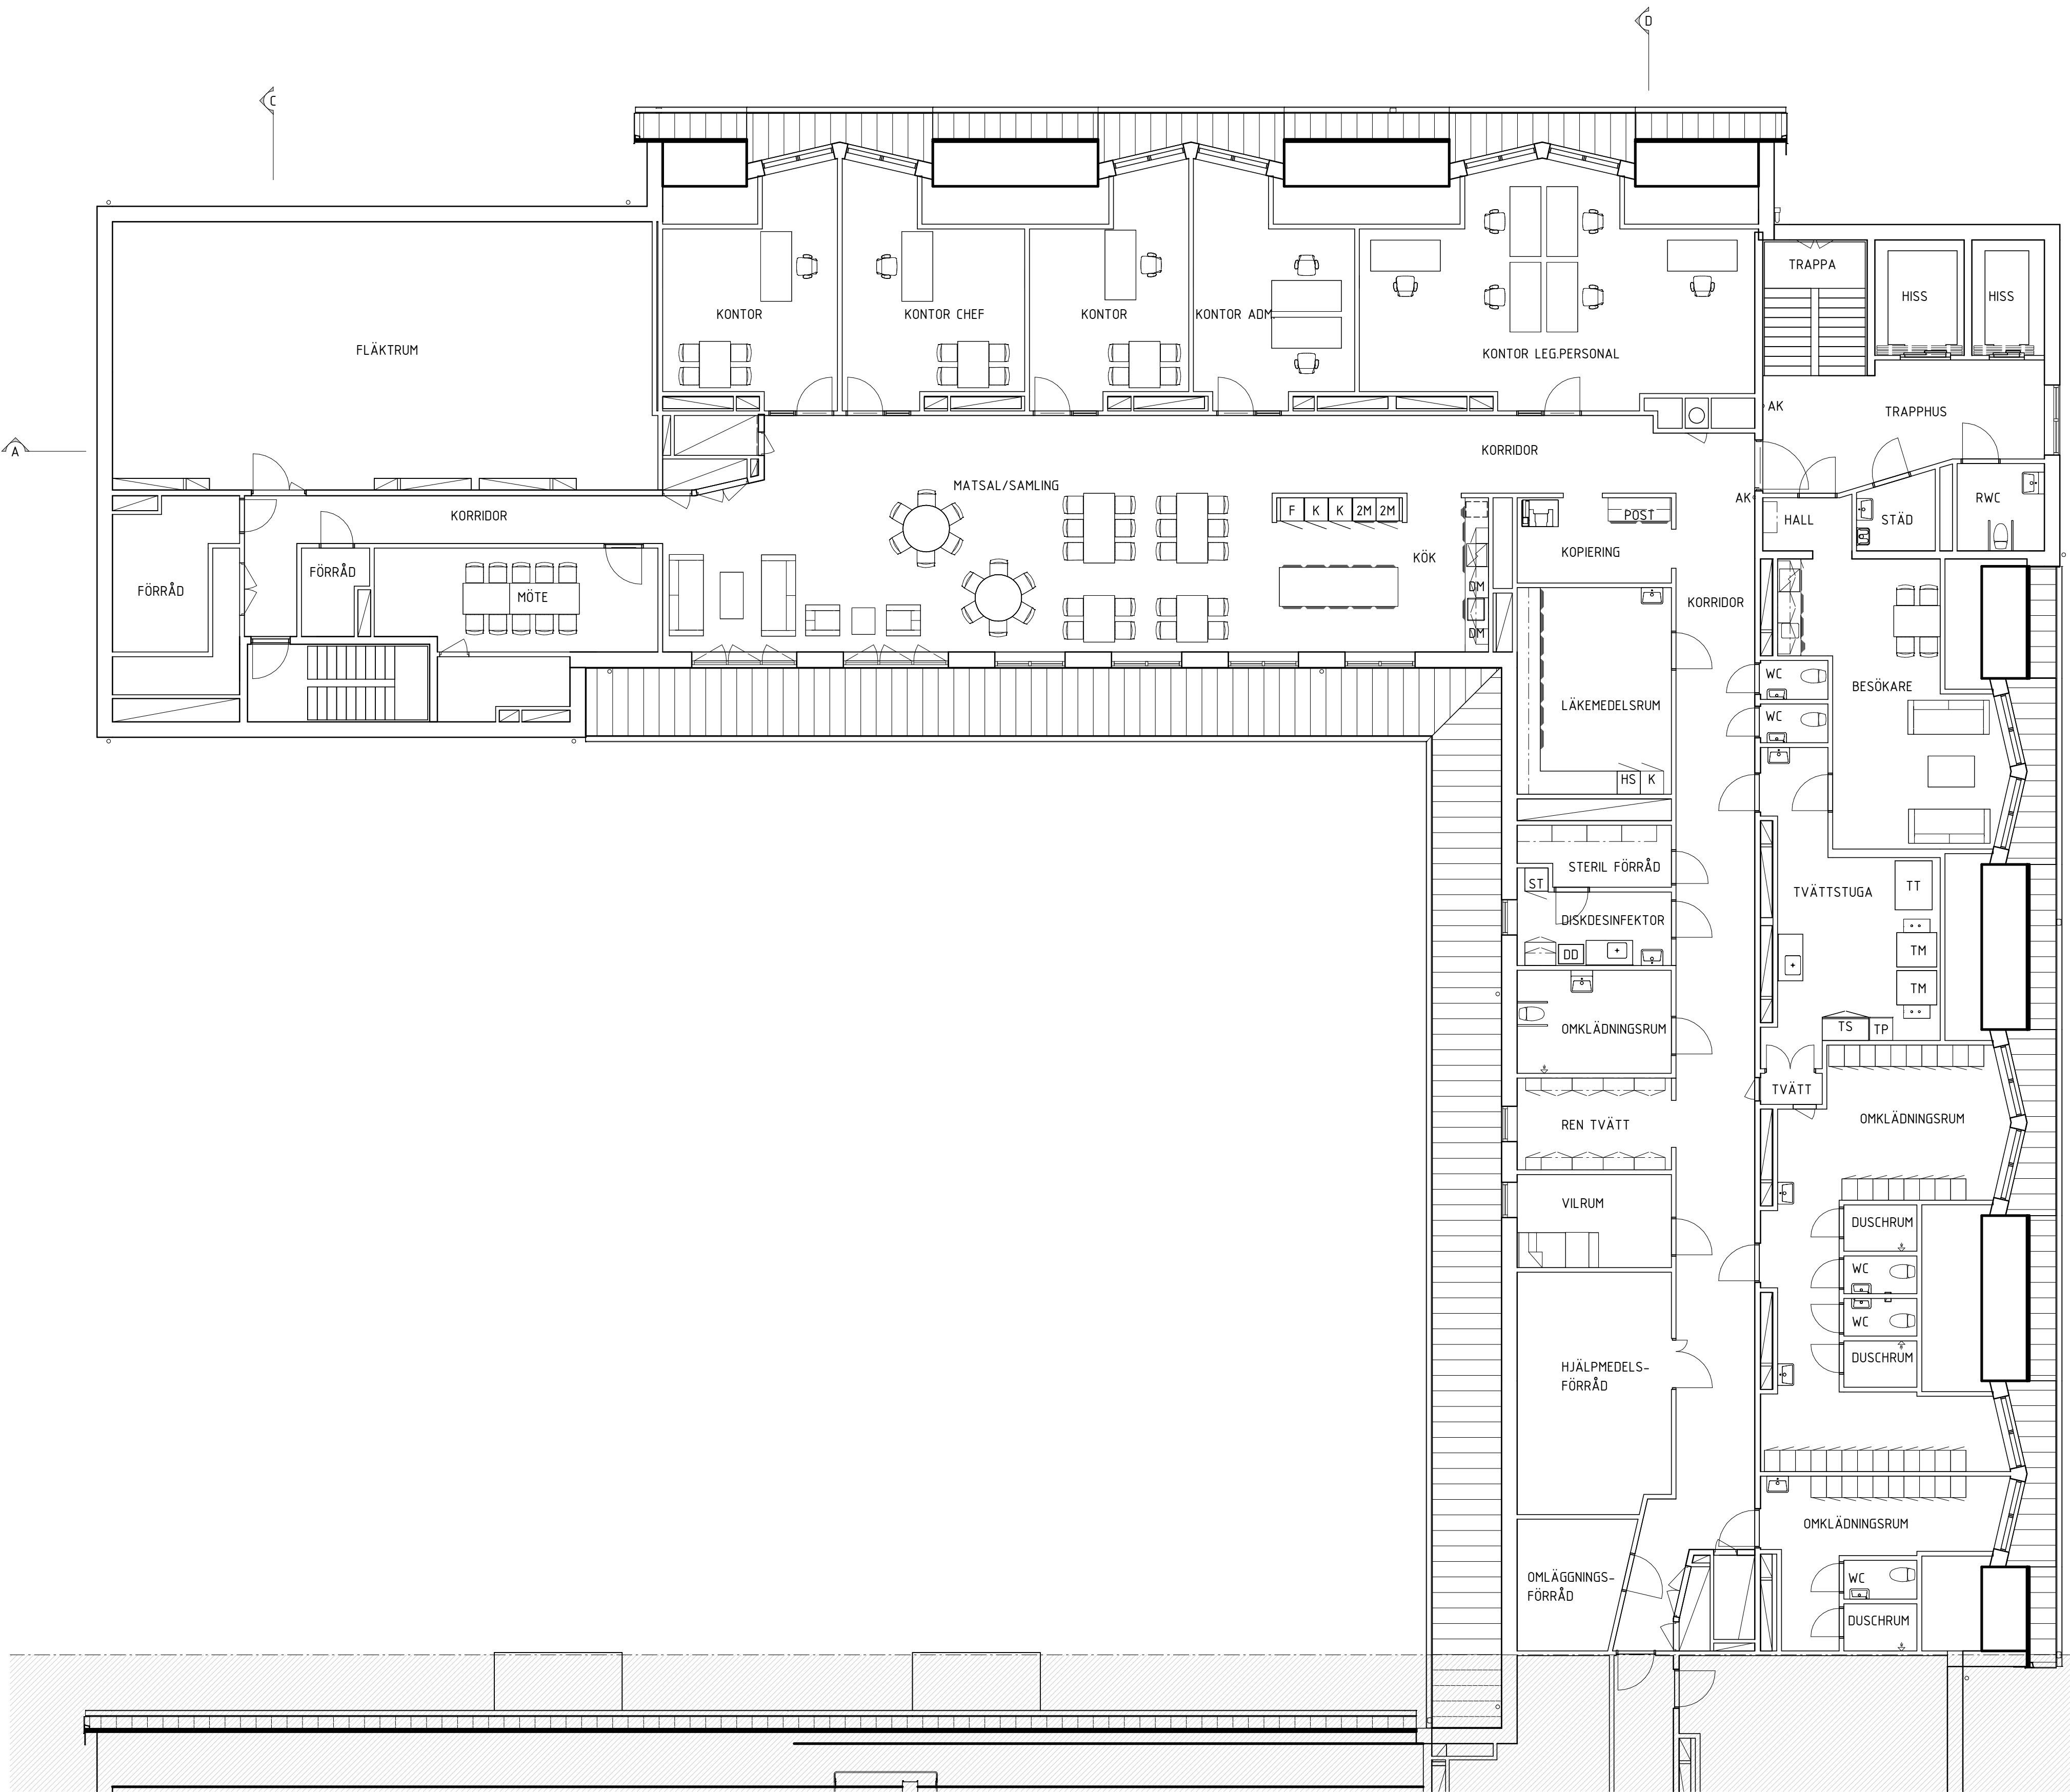

PLAN 14 - VINDSVÅNING DEL 1(2)
1 : 100 (A1)

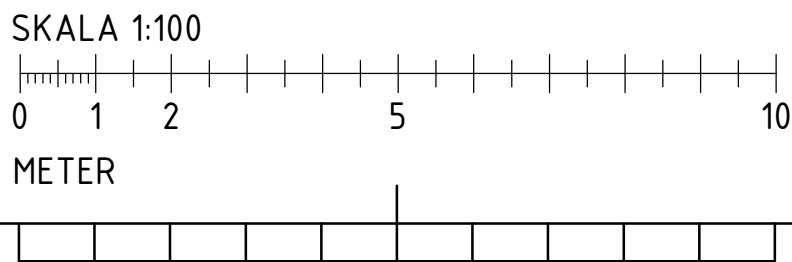

FÖRKLARINGAR

MÅTT ANGES I MILLIMETER.
PLUSHÖJDER I METER.

- ±29.350 NIVÅ FÖR HORIZONTELL YTA
- SCHAKT ELLER NISCH
- ÖPPNING

BETECKNINGAR

- AK ARMBÄGSKONTAKT
HS HÖGSKÅP
G GARDEROB
KM KOMBIMASKIN
BS BÄNKSÅP
ST STÅD
K KYL
F FRY
K/F KYL/FRYS
U/DM HÖGSKÅP MED MIKRO OCH DISKMASKIN
DM DISKMASKIN
SD SPOLDESINFEKTOR
ZM HÖGSKÅP MED 2 ST MIKRO
DD DISKDESINFEKTOR
TT TORKTUMLARE
TM TVÄTTMASKIN
TS TORKSKÅP
TP TVÄTTPELARE
BV BRANDGASVENTILATION
Z Z-OMKLÄDNINGSSKÅP

BYTT	ÄNDRINGEN AVSER	DATUM	SID
FASTIGHET KV. ÅNN 7			
HUS A			
ADRESS ÅRSTAVÄGEN 112 120 58 ÅRSTA			
BYGGLOVSHANDLING			
NYBYGGNAD PLANER			
PLAN 14, DEL 1(2)			
ANSVARIG N.LILJEBJO	HANDLÄGGARE H.SANDKVIST	RITAD AV P.WIKSTÉN	
DATUM 2024-08-15	PROJEKTNUMMER 24014	RITNINGNUMMER 1 : 100	
SKALA (A1)		REV.	
1 : 100		A-40-1-A1401	


FÖRKLARINGAR

MÅTT ANGES I MILLIMETER.
PLUSHÖJDER I METER.


- ±29.350 NIVÅ FÖR HORIZONTELL YTA
- SCHAKT ELLER NISCH
- ÖPPNING

BETECKNINGAR

- AK ARMBÅGSKONTAKT
HS HÖGSKÅP
G GARDEROB
KM KOMBIMASKIN
BS BÄNKSÅP
ST STÅD
K KYL
F FRY
K/F KYL/FRYS
U/DM HÖGSKÅP MED MIKRO OCH DISKMASKIN
DM DISKMASKIN
SD SPOLDESINFEKTOR
ZM HÖGSKÅP MED 2 ST MIKRO
DD DISKDESINFEKTOR
TT TORKTUMLARE
TM TVÄTTMASKIN
TS TORKSKÅP
TP TVÄTTPELARE
BV BRANDGASVENTILATION
Z Z-OMKLÄDNINGSSKÅP

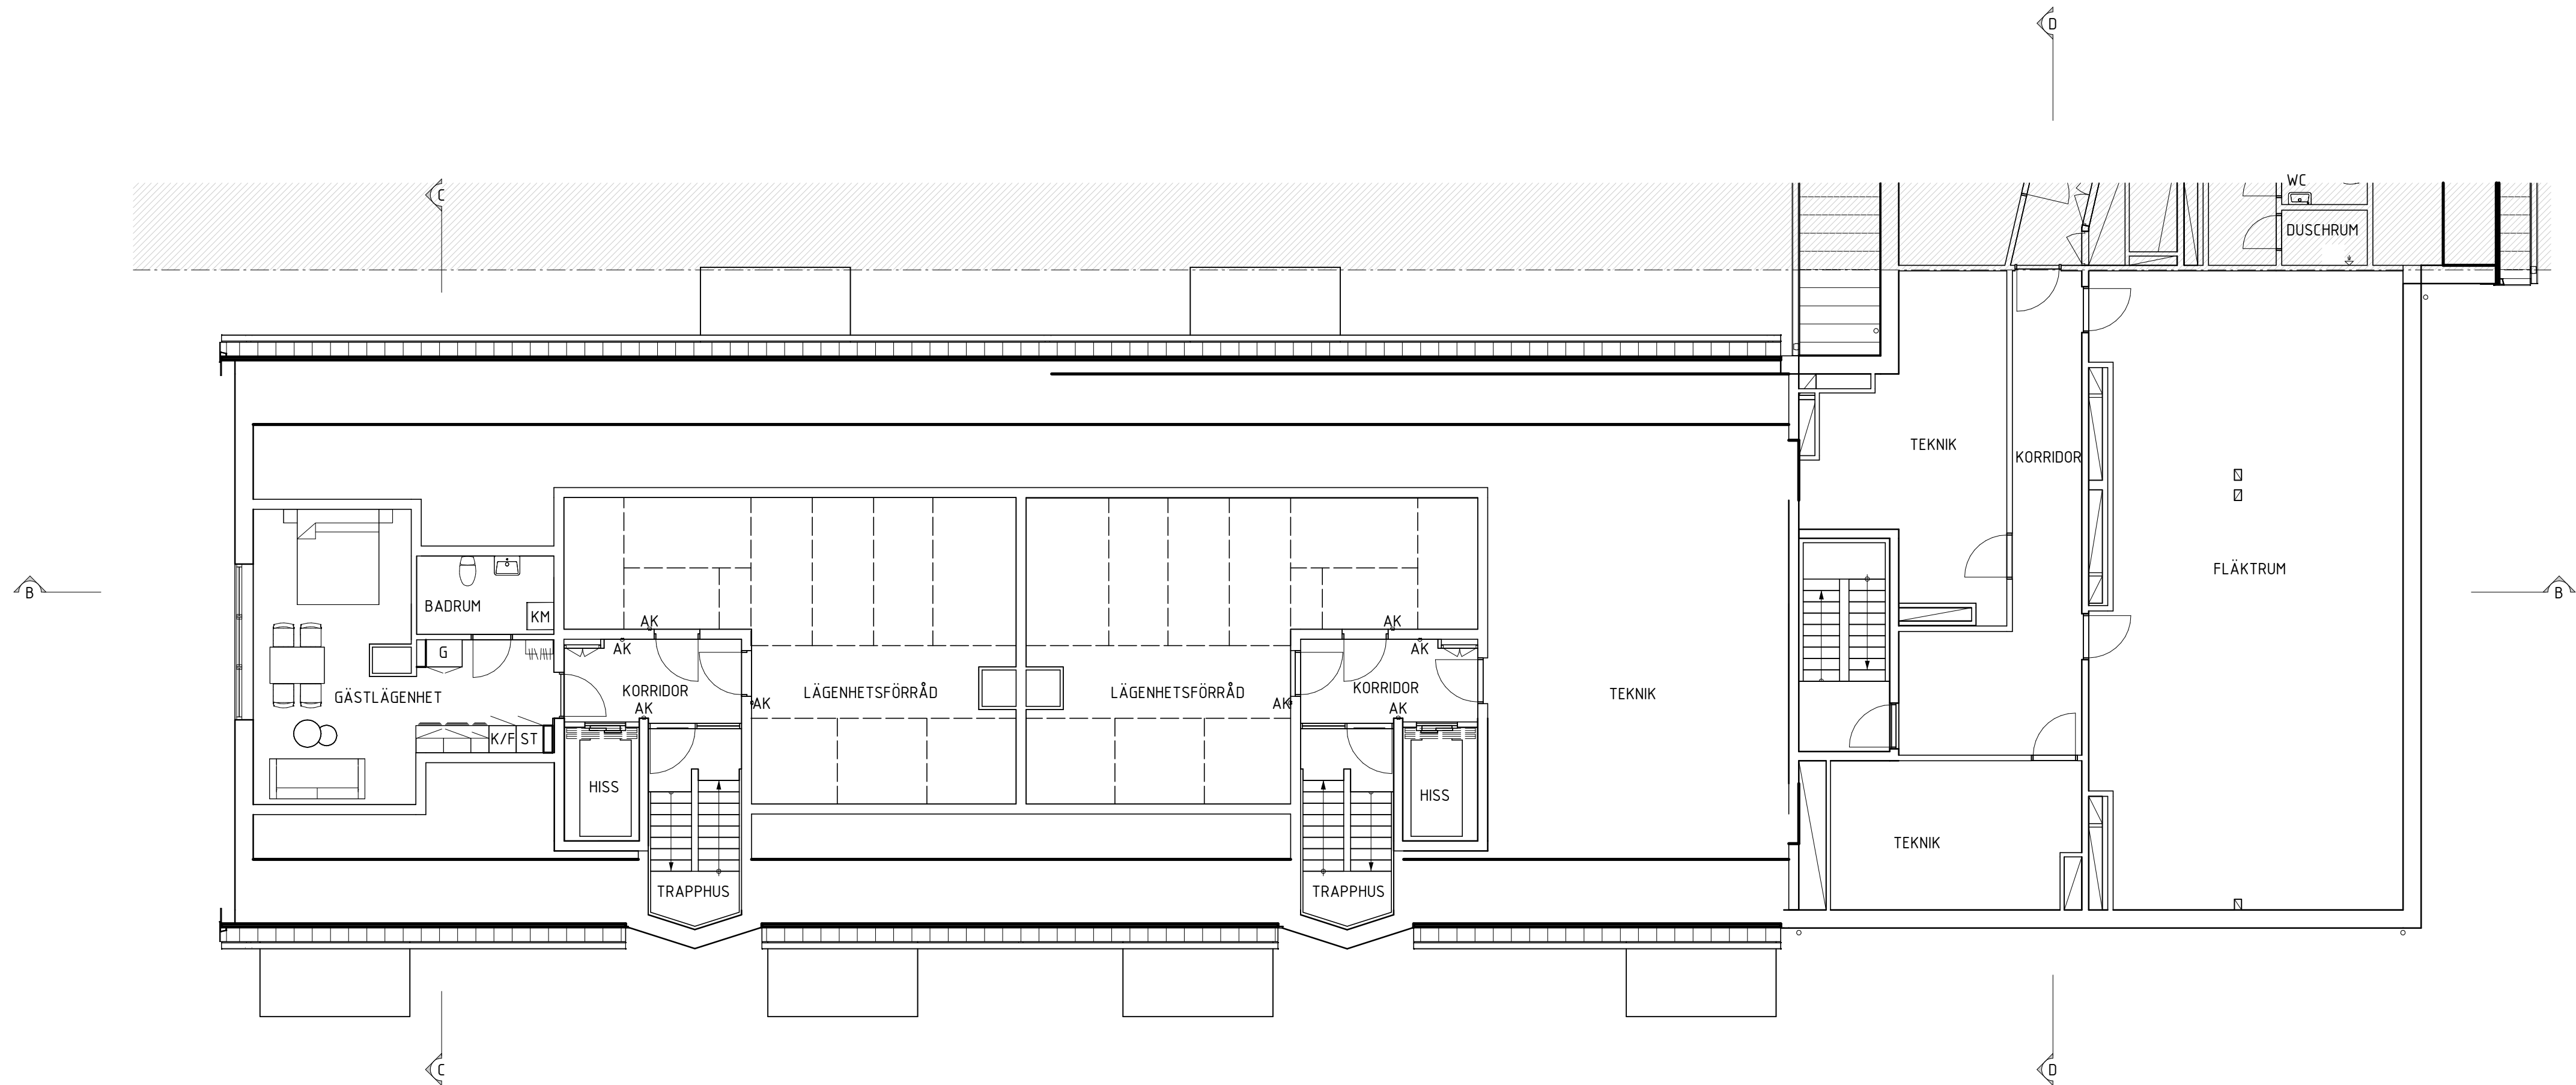

PLAN 14 - VINDSVÅNING DEL 2(2)
1 : 100 (A1)

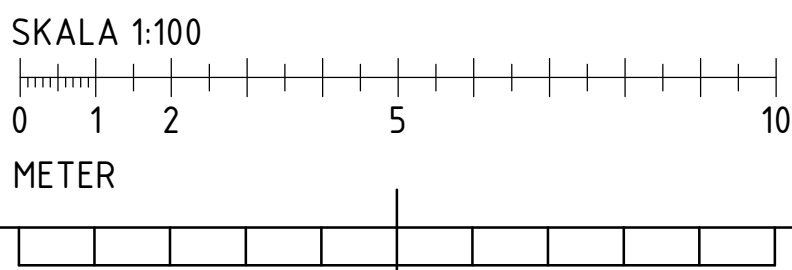

BLT	ÄNDRINGEN AVSER	DATUM	SID
FASTIDET	KV. ÅNN 7		
HUS	A		
ADRESS	ÅRSTAVÄGEN 112 120 58 ÅRSTA		
BYGGLOVSHANDLING			
NYBYGGNAD PLANER			
PLAN 14, DEL 2(2)			
ANSVARIG	HANDLÄGGARE	RITAD AV	
N.LILJEBO	H.SANDKVIST	P.WIKSTÉN	
DATUM	PROJEKTNUMMER	RITINGSNUMMER	
2024-08-15	24.014		
SKALA (A1)		REV.	
1 : 100	A-40-1-A1402		

FÖRKLARINGAR

MÅTT ANGES I MILLIMETER.
PLUSHÖJDER I METER.

- ±29.350

NIVÅ FÖR HORIZONTELL YTA
- SCHAKT ELLER NISCH
- ÖPPNING

BETECKNINGAR

- AK

ARMBÅGSKONTAKT
- DM

DISKMASKIN
- F

FRYS
- G

GARDEROB
- K

KYL
- K

KYL/FRYS
- KM


KOMBINERAD TORK- & TVÄTTMASKIN
- TM

TVÄTTMASKIN
- TS


TORKSKÅP
- TT

TORKTUMLARE


HÄNVISNINGAR

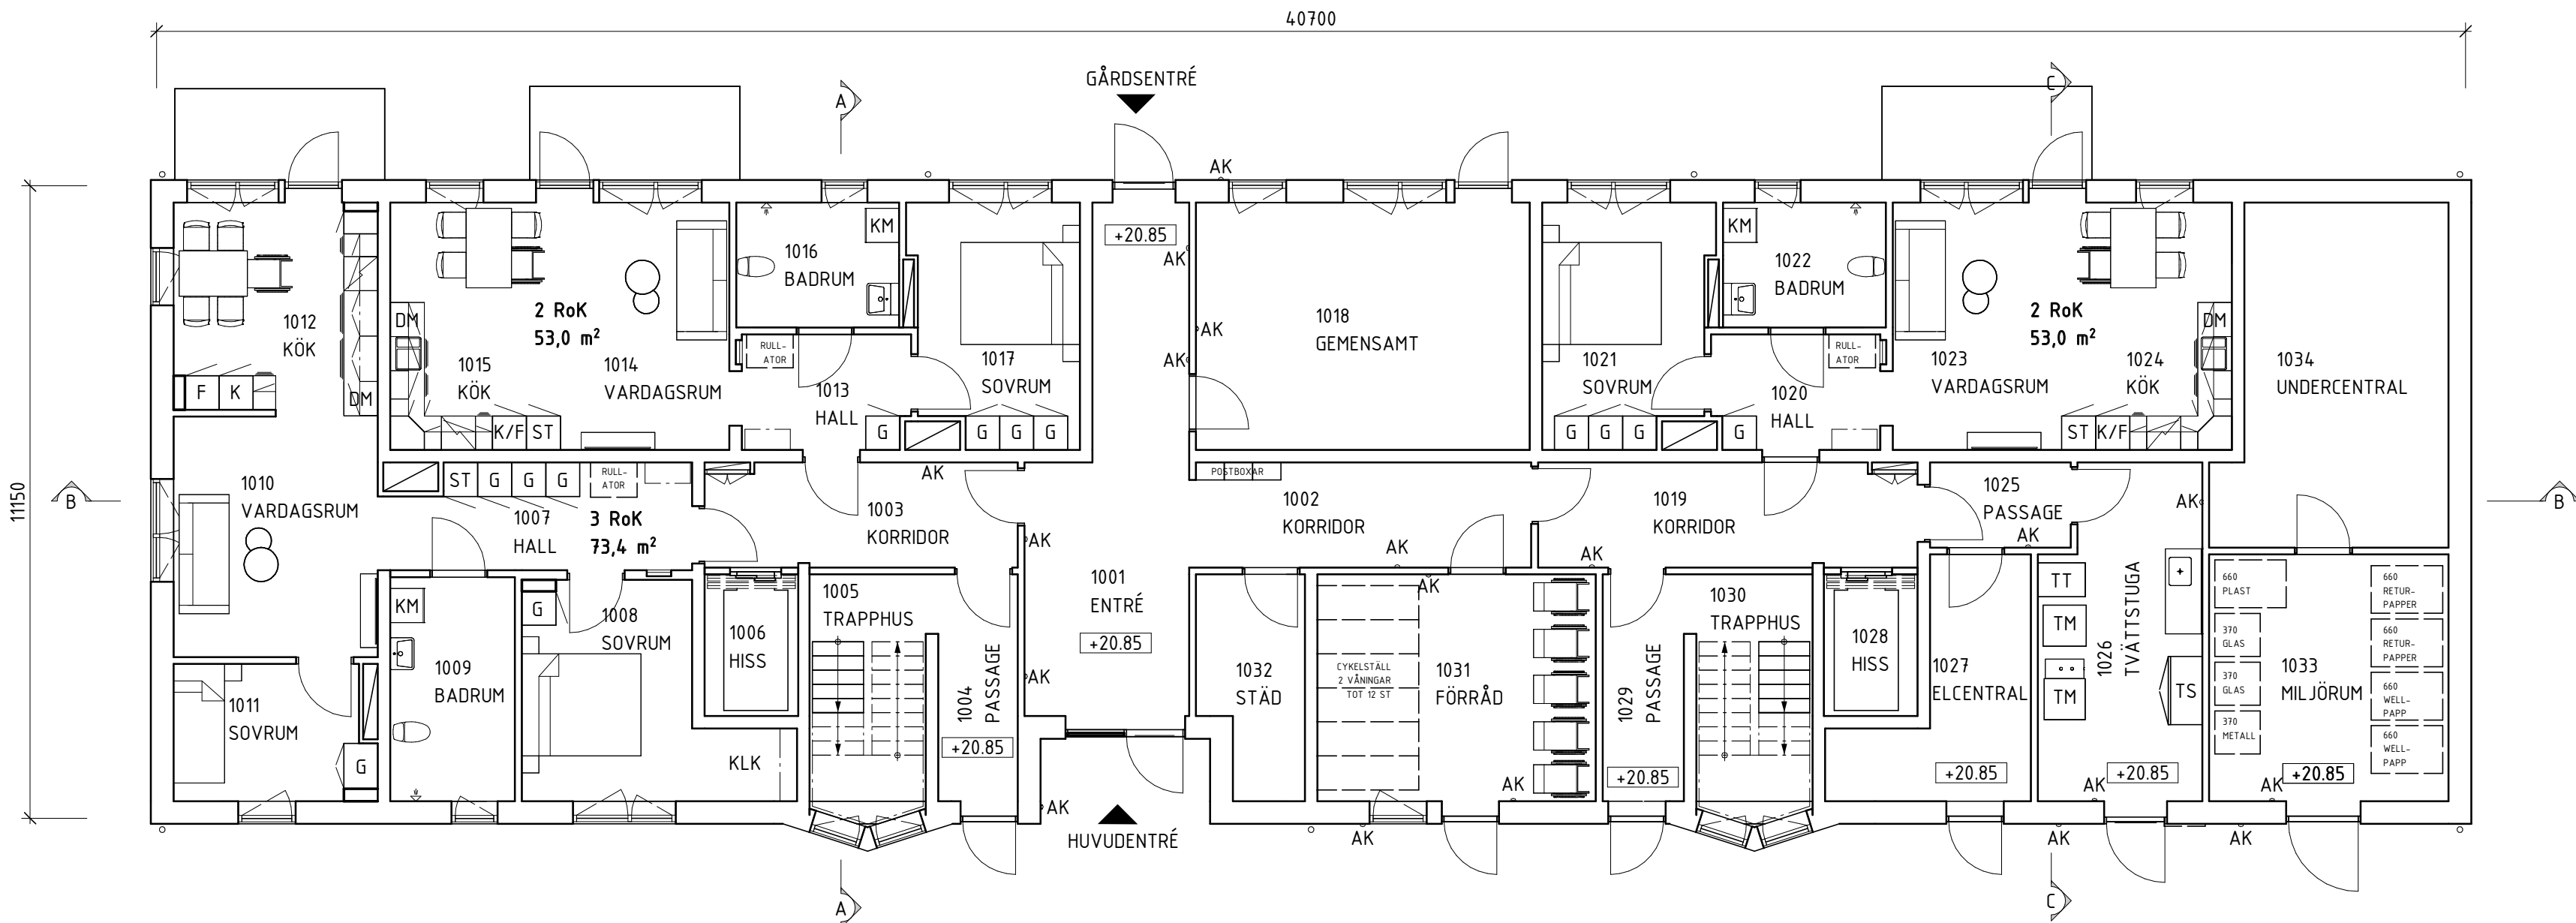


PLAN 10 - ENTRÉPLAN
1 : 100 (A1)

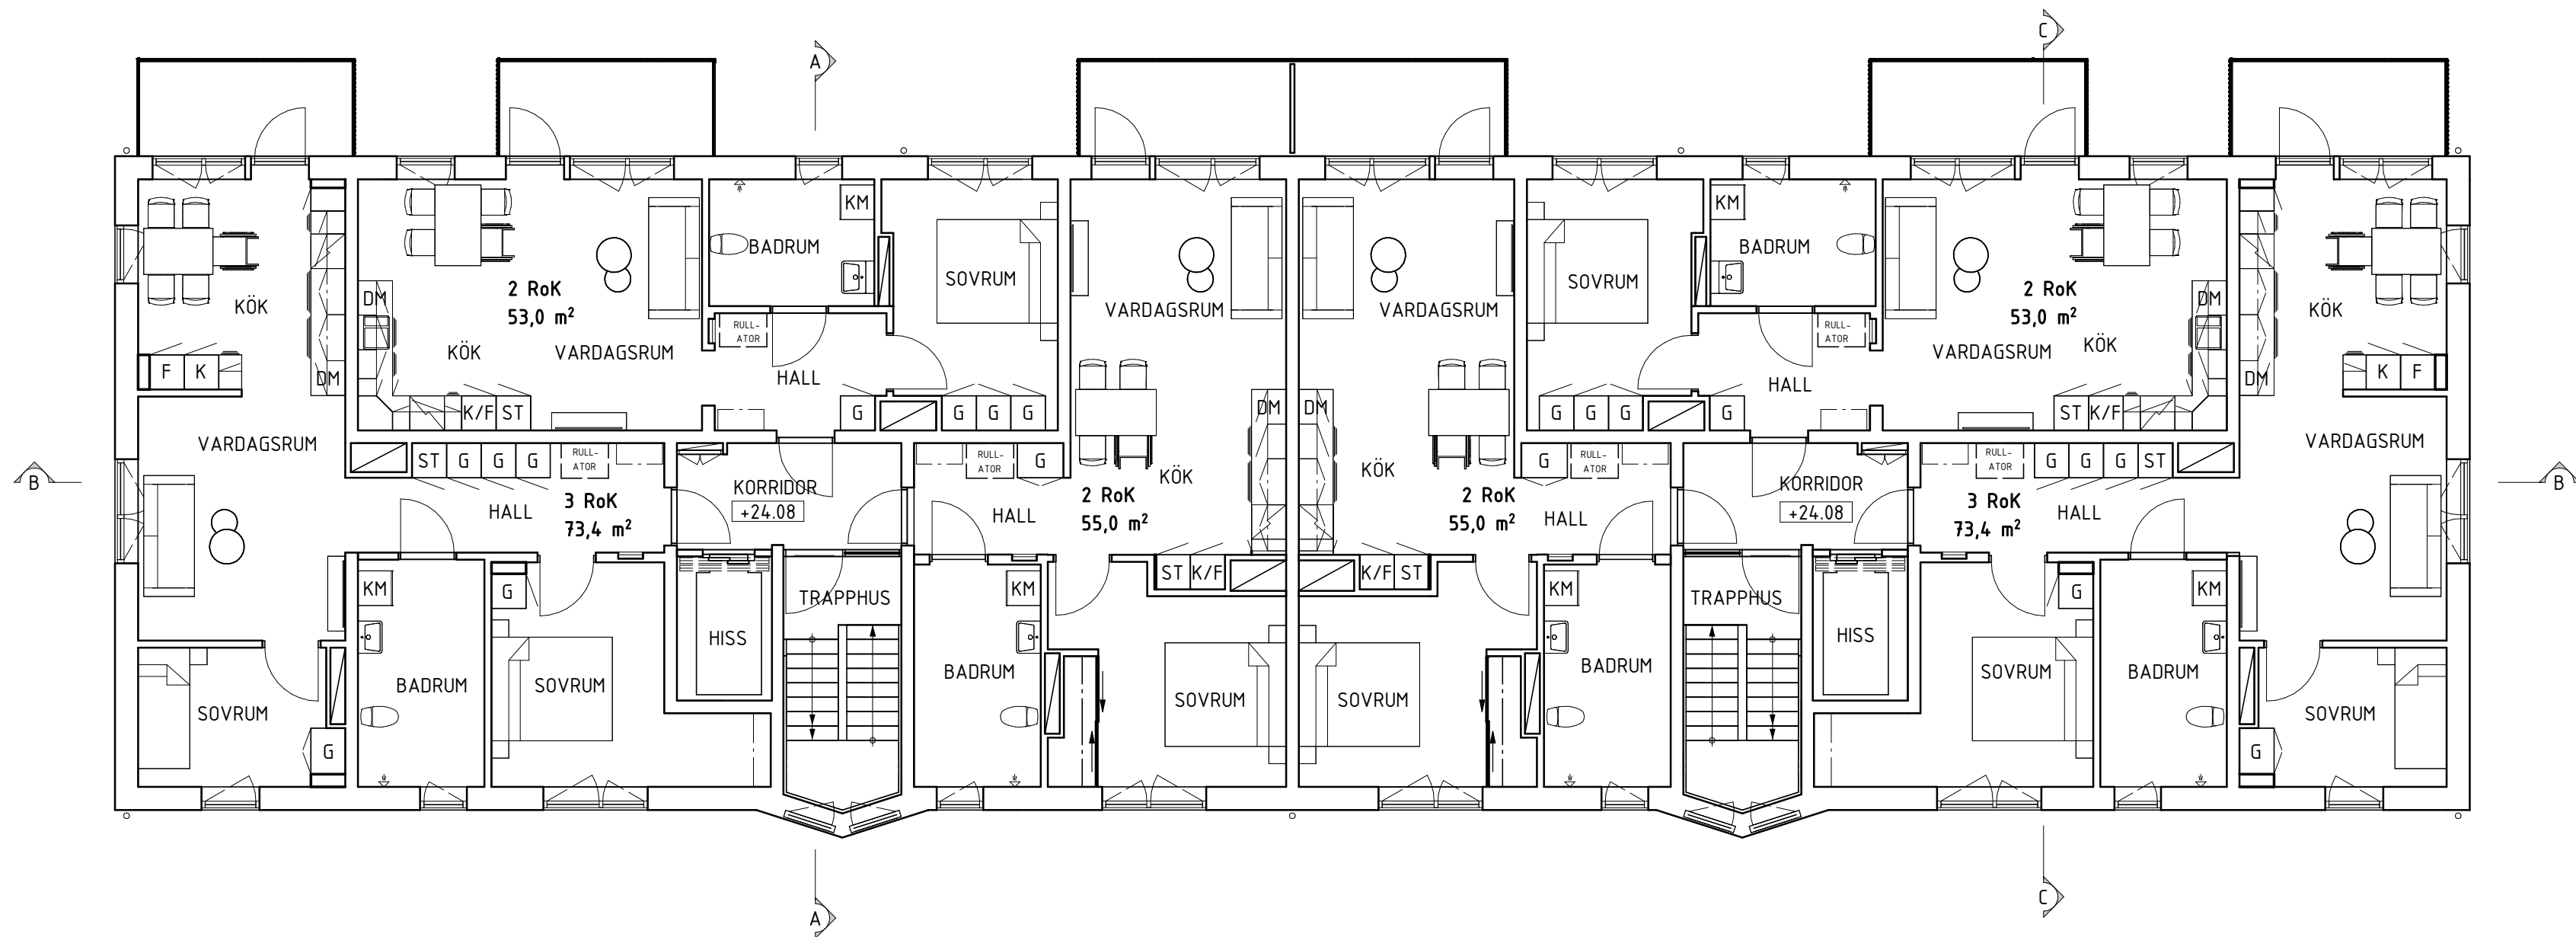


PLAN 11
1 : 100 (A1)

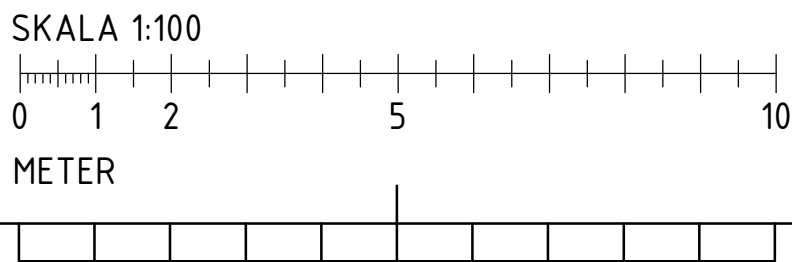


BLT	ÄNDRINGEN AVSER	DATUM	SID
FASTIGHET	KV. ÅNN 7		
HUS	B		
ADRESS	ÅRSTAVÄGEN 110, 12058 ÅRSTA		
BYGGLOVSHANDLING			
NY-, OM- ELLER TILLBYGGNAD			
PLAN 10-11			
ANSVARIG	HANDLÄGGARE	RITAD AV	
N.LILJEBO	H.SANDKVIST	M. NILSSON	
DATUM	PROJEKTNUMMER	RITINGSNUMMER	
2024-08-15	24.014		
SKALA (A1)		REV.	
1 : 100	A-40-1-B1000		

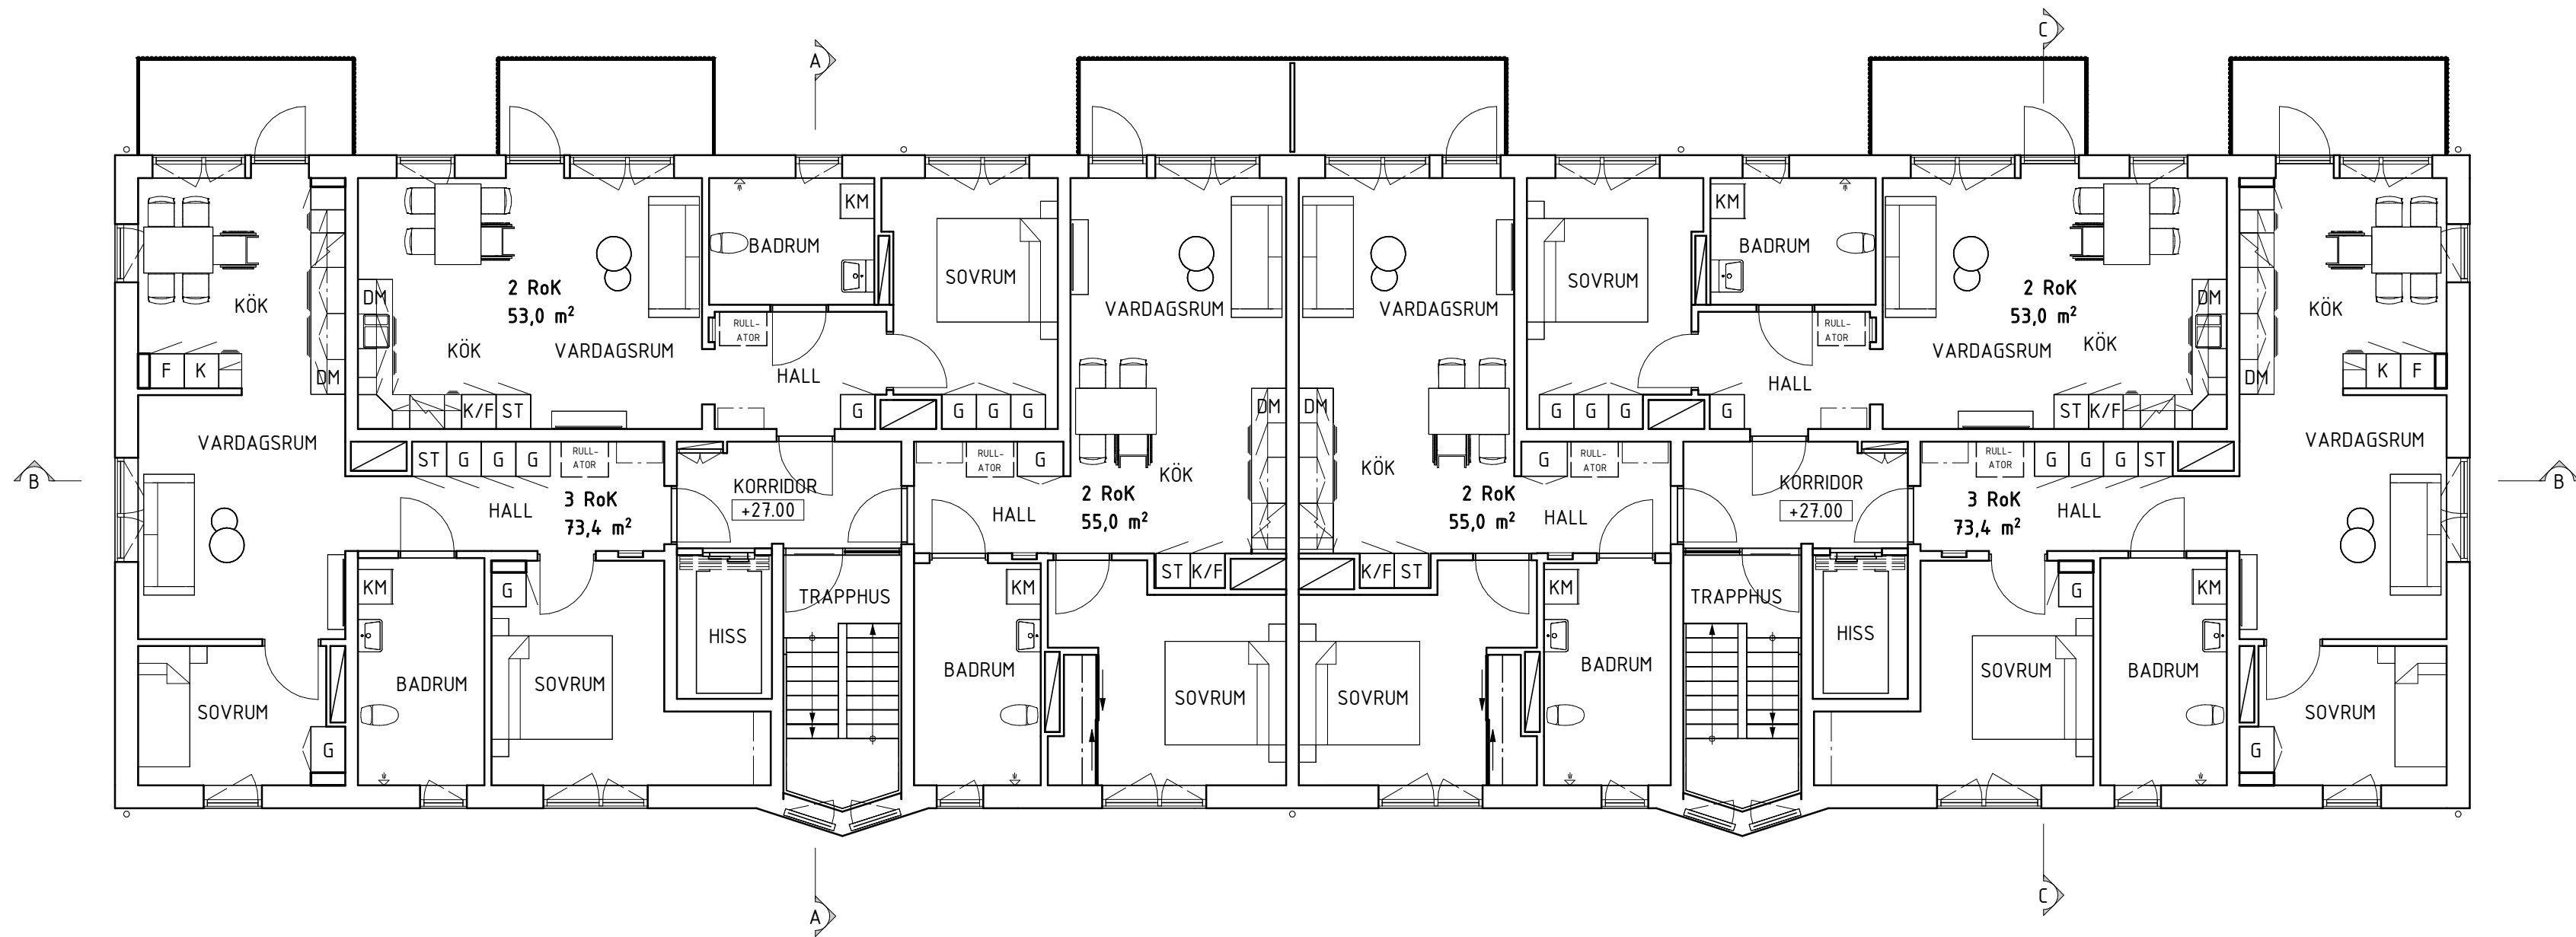

PLAN 12
1 : 100 (A1)

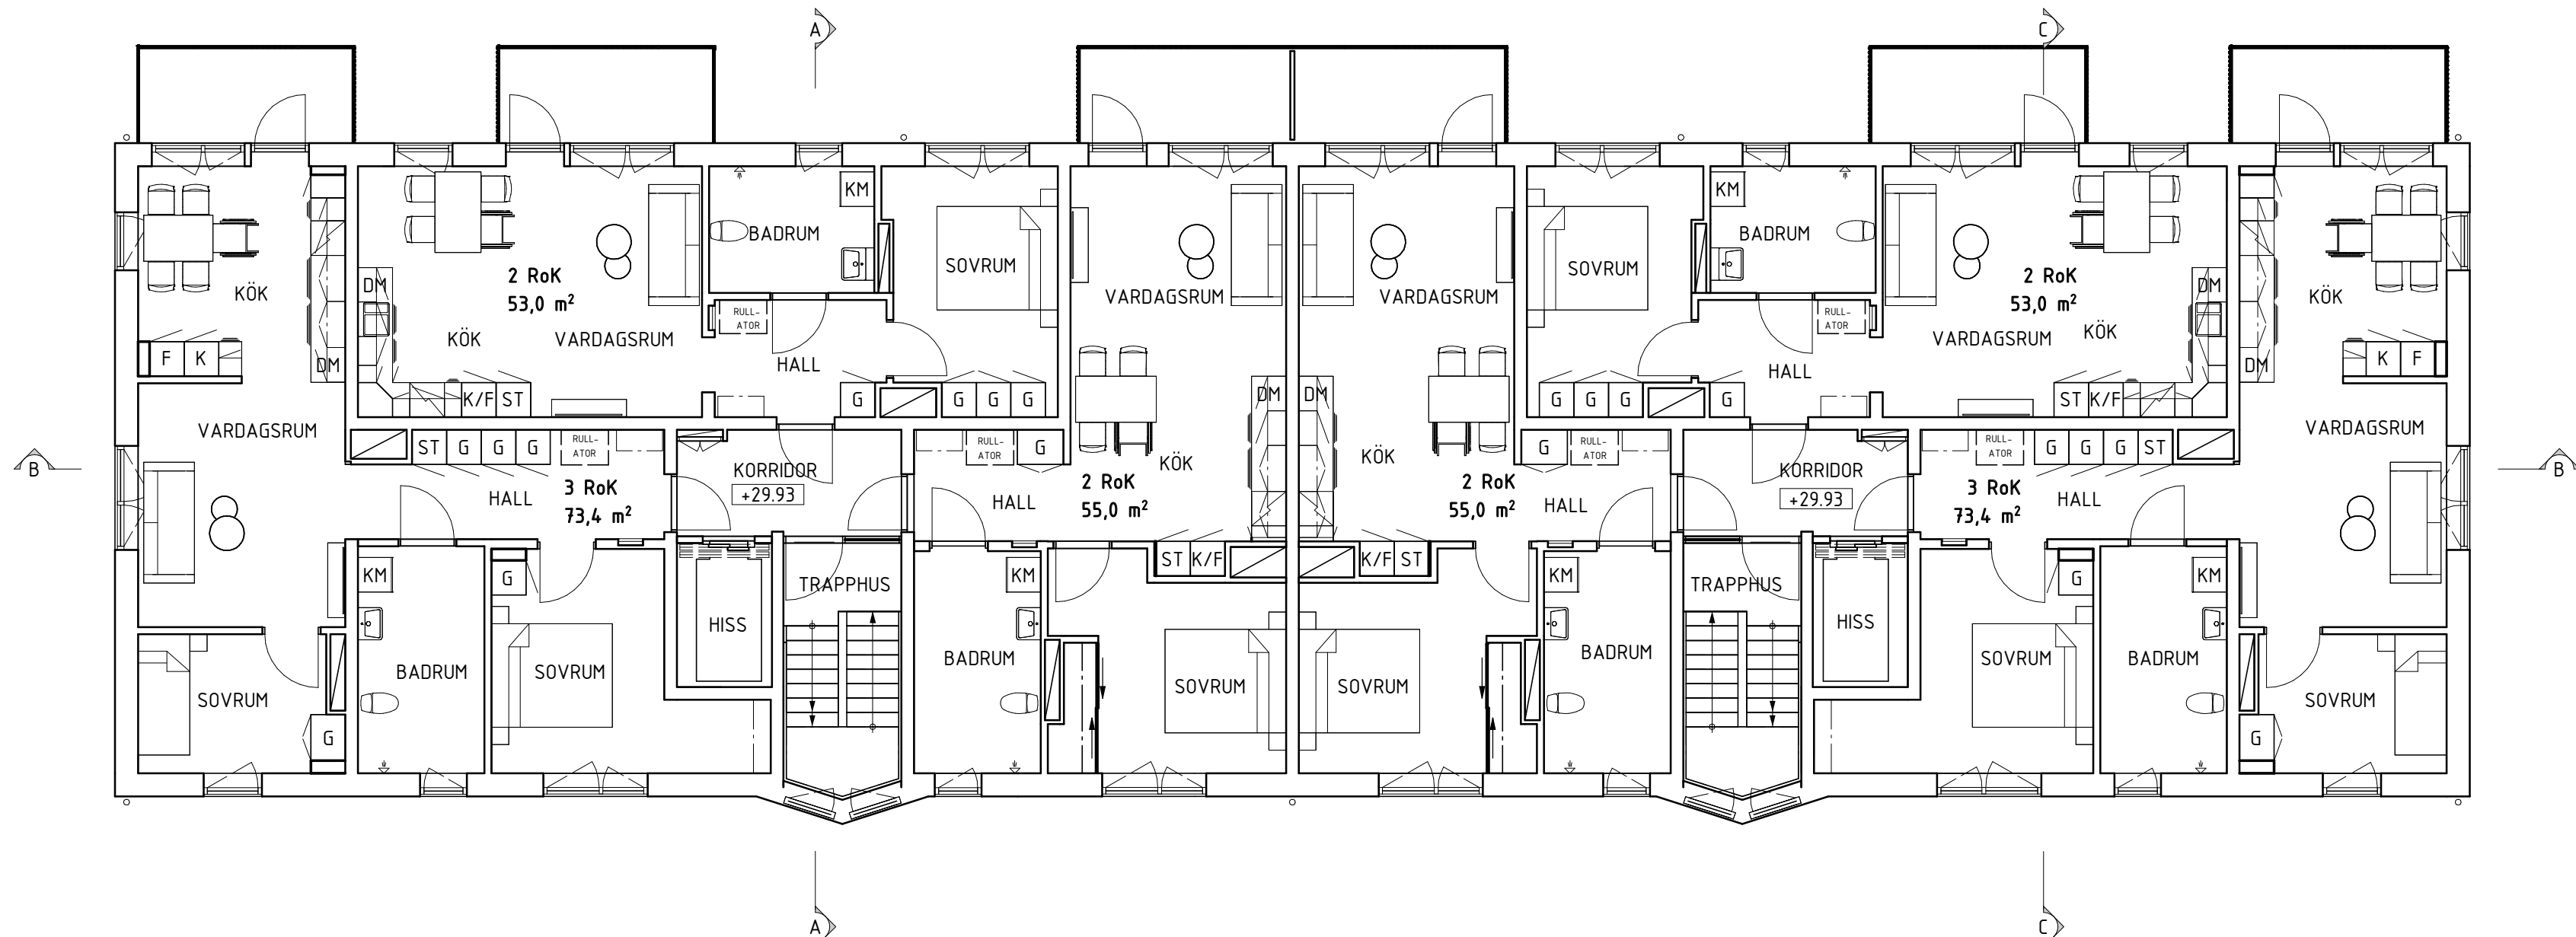

PLAN 13
1 : 100 (A1)

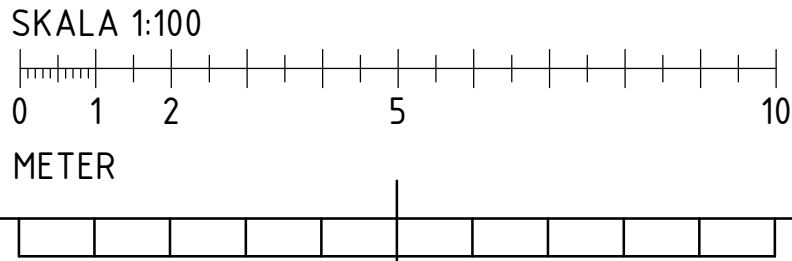

BYTT	ÄNDRINGEN AVSE	DATUM	SID
FASTIGHET KV. ÅNN 7			
HUS B			
ADRESS ÅRSTAVÄGEN 110, 12058 ÅRSTA			
BYGGLOVSHANDLING			
NY-, OM- ELLER TILLBYGGNAD			
PLAN 12-13			
ANSVARIG N.LILJEBÖ	HANDLÄGGARE H.SANDKVIST	RITAD AV M. NILSSON	
DATUM 2024-08-15	PROJEKTNUMMER 24014	RITINGSNUMMER	
SKALA (A1) 1 : 100	REV. A-40-1-B1100		

FÖRKLARINGAR

MÄTT ANGES I MILLIMETER.
PLUSHÖJDER I METER.


- ±29.350

NIVÅ FÖR HORIZONTELL YTA
- SCHAKT ELLER NISCH
- ÖPPNING


BETECKNINGAR

- AK ARMBÅGSKONTAKT
- DM DISKMASKIN
- F FRYS
- G GardEROB
- K KYL
- K KYL/FRYS
- KM KOMBINERAD TORK- & TVÄTTMASKIN
- TM TVÄTTMASKIN
- TS TORKSKÅP
- TT TORKTUMLARE

HÄNVISNINGAR

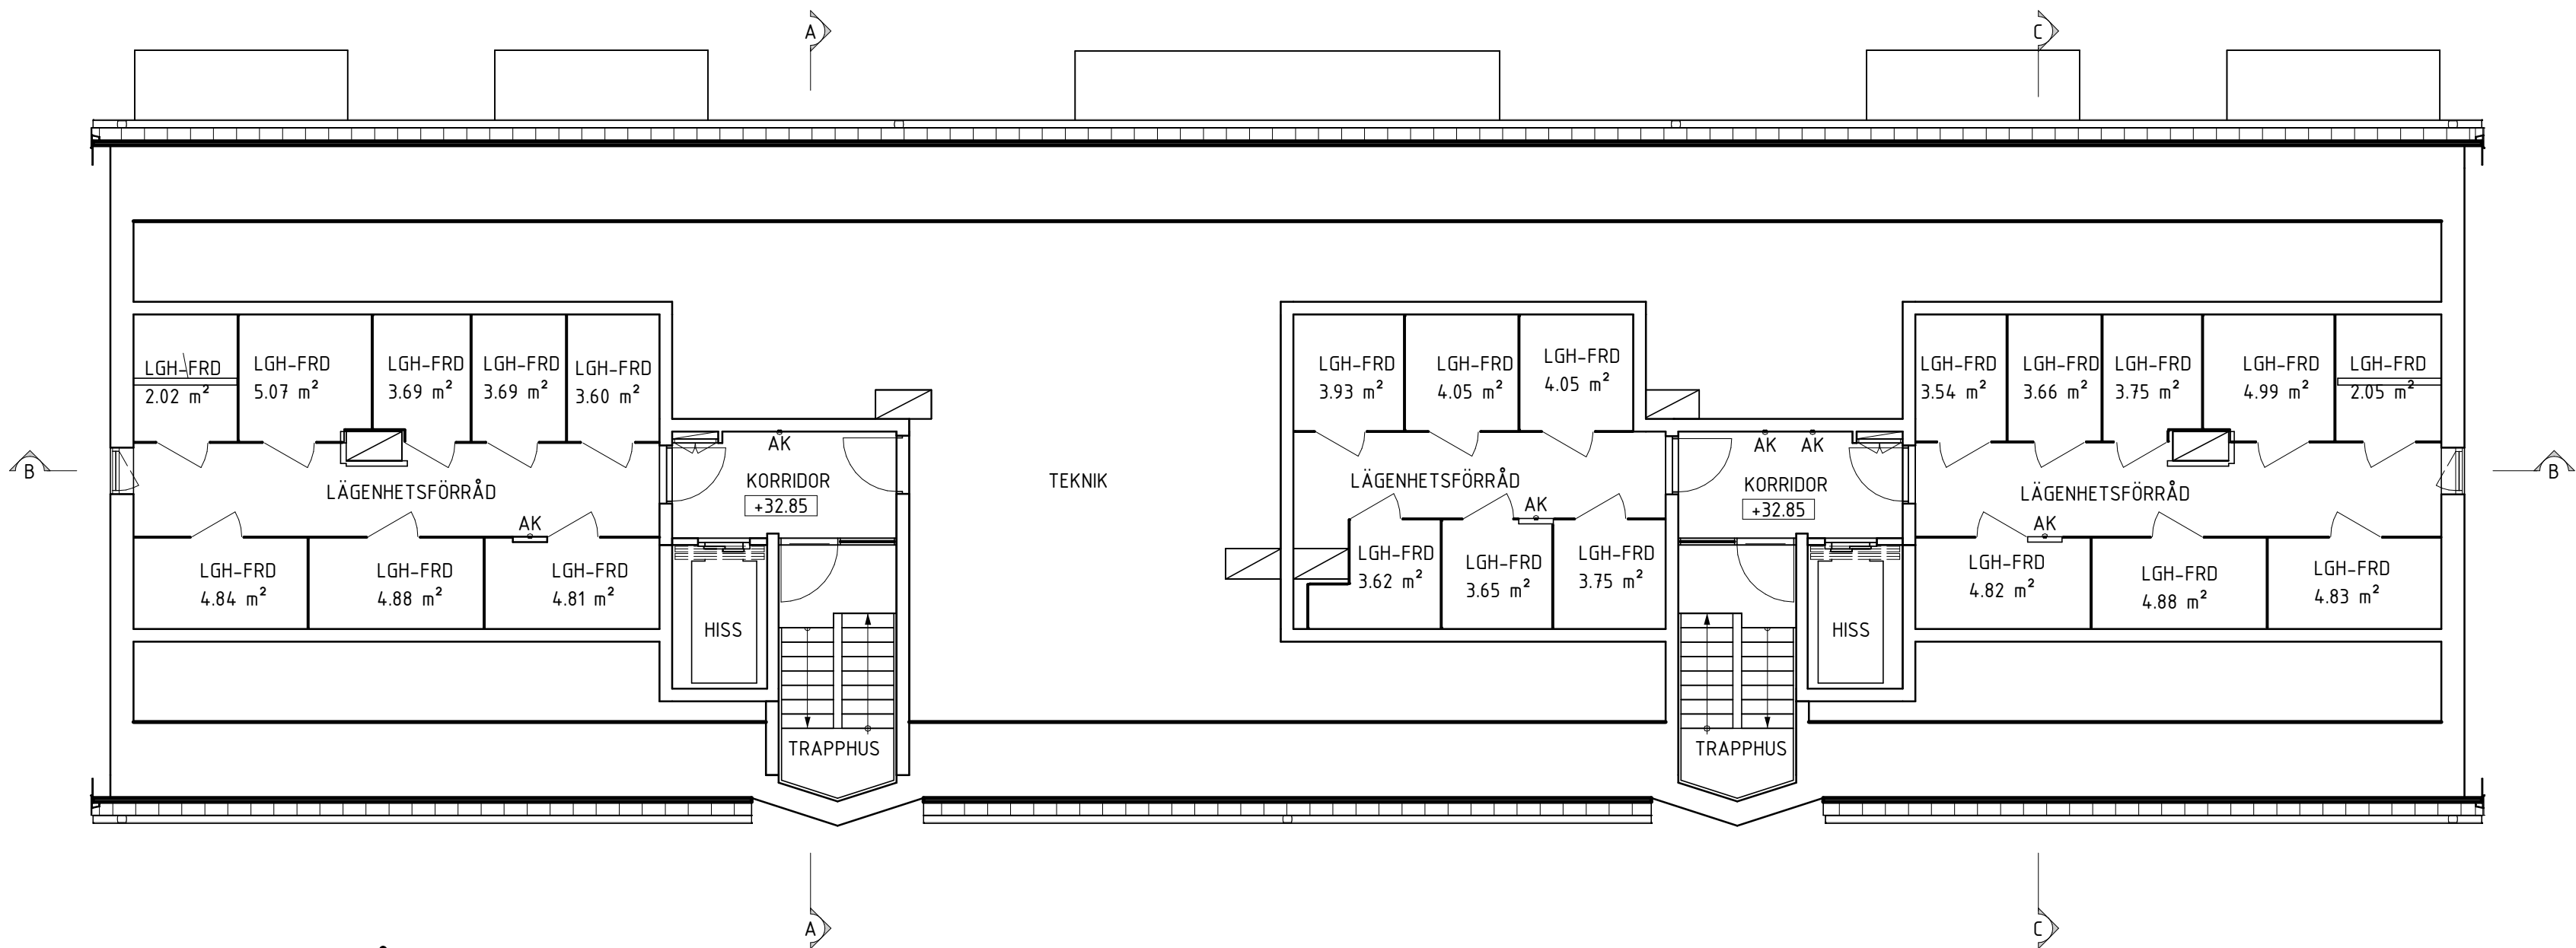

PLAN 14 - VINDSVÅNING
1 : 100 (A1)

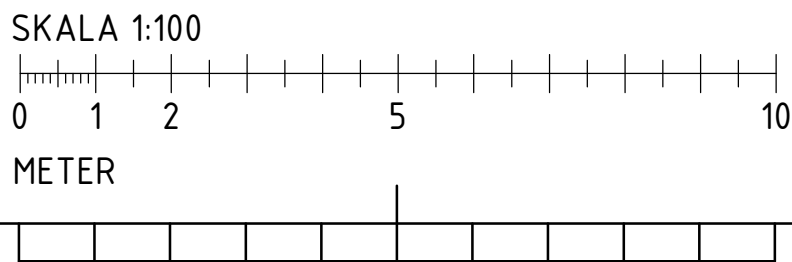

BYTT	ÄNDRINGEN AVSER	DATUM	SID
FASTIGHET KV. ÅNN 7			
HUS B			
ADRESS ÅRSTAVÄGEN 110, 12058 ÅRSTA			
BYGGLOVSHANDLING			
NY-, OM- ELLER TILLBYGGNAD			
PLAN 14			
ANSVARIG N.LILJEBØ	HANDLÄGGARE H.SANDKVIST	RITAD AV M. NILSSON	
DATUM 2024-08-15	PROJEKTNUMMER 24014		
SKALA (A1) 1 : 100	RITINGSNUMMER A-40-1-B1200	REV.	

FÖRKLARINGAR

MÄTT ANGES I MILLIMETER.
PLUSHÖJDER I METER.

- ±29.350

NIVÅ FÖR HORIZONTELL YTA
- SCHAKT ELLER NISCH
- ÖPPNING

BETECKNINGAR

- AK

ARMBÅGSKONTAKT
- DM

DISKMASKIN
- F

FRYS
- G


GARDEROB
- K

KYL
- K/F


KYL/FRYS
- KM

KOMBINERAD TORK- & TVÄTTMASKIN


HÄNVISNINGAR

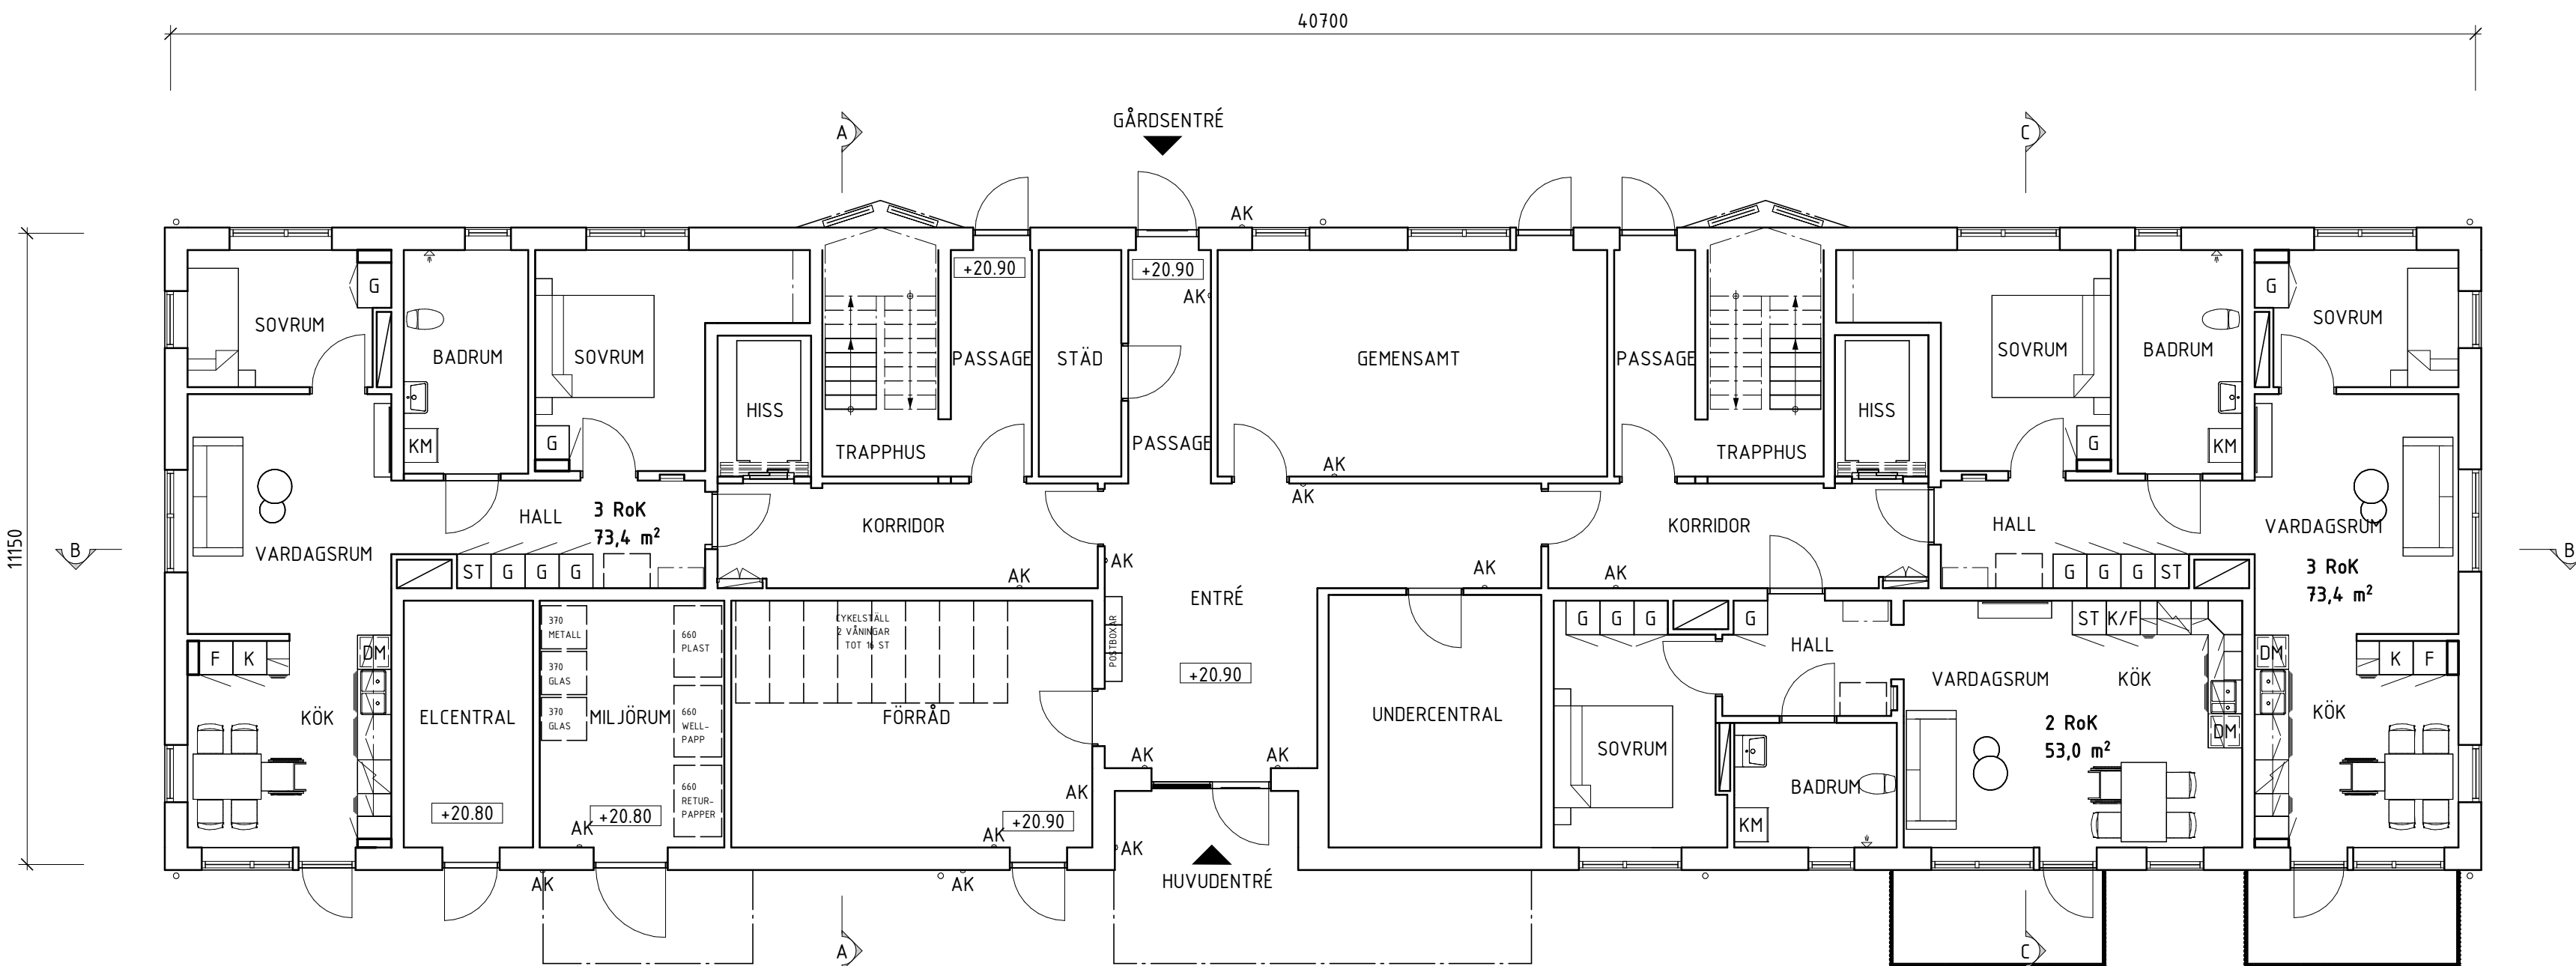

PLAN 10 - ENTRÉPLAN
1 : 100 (A1)

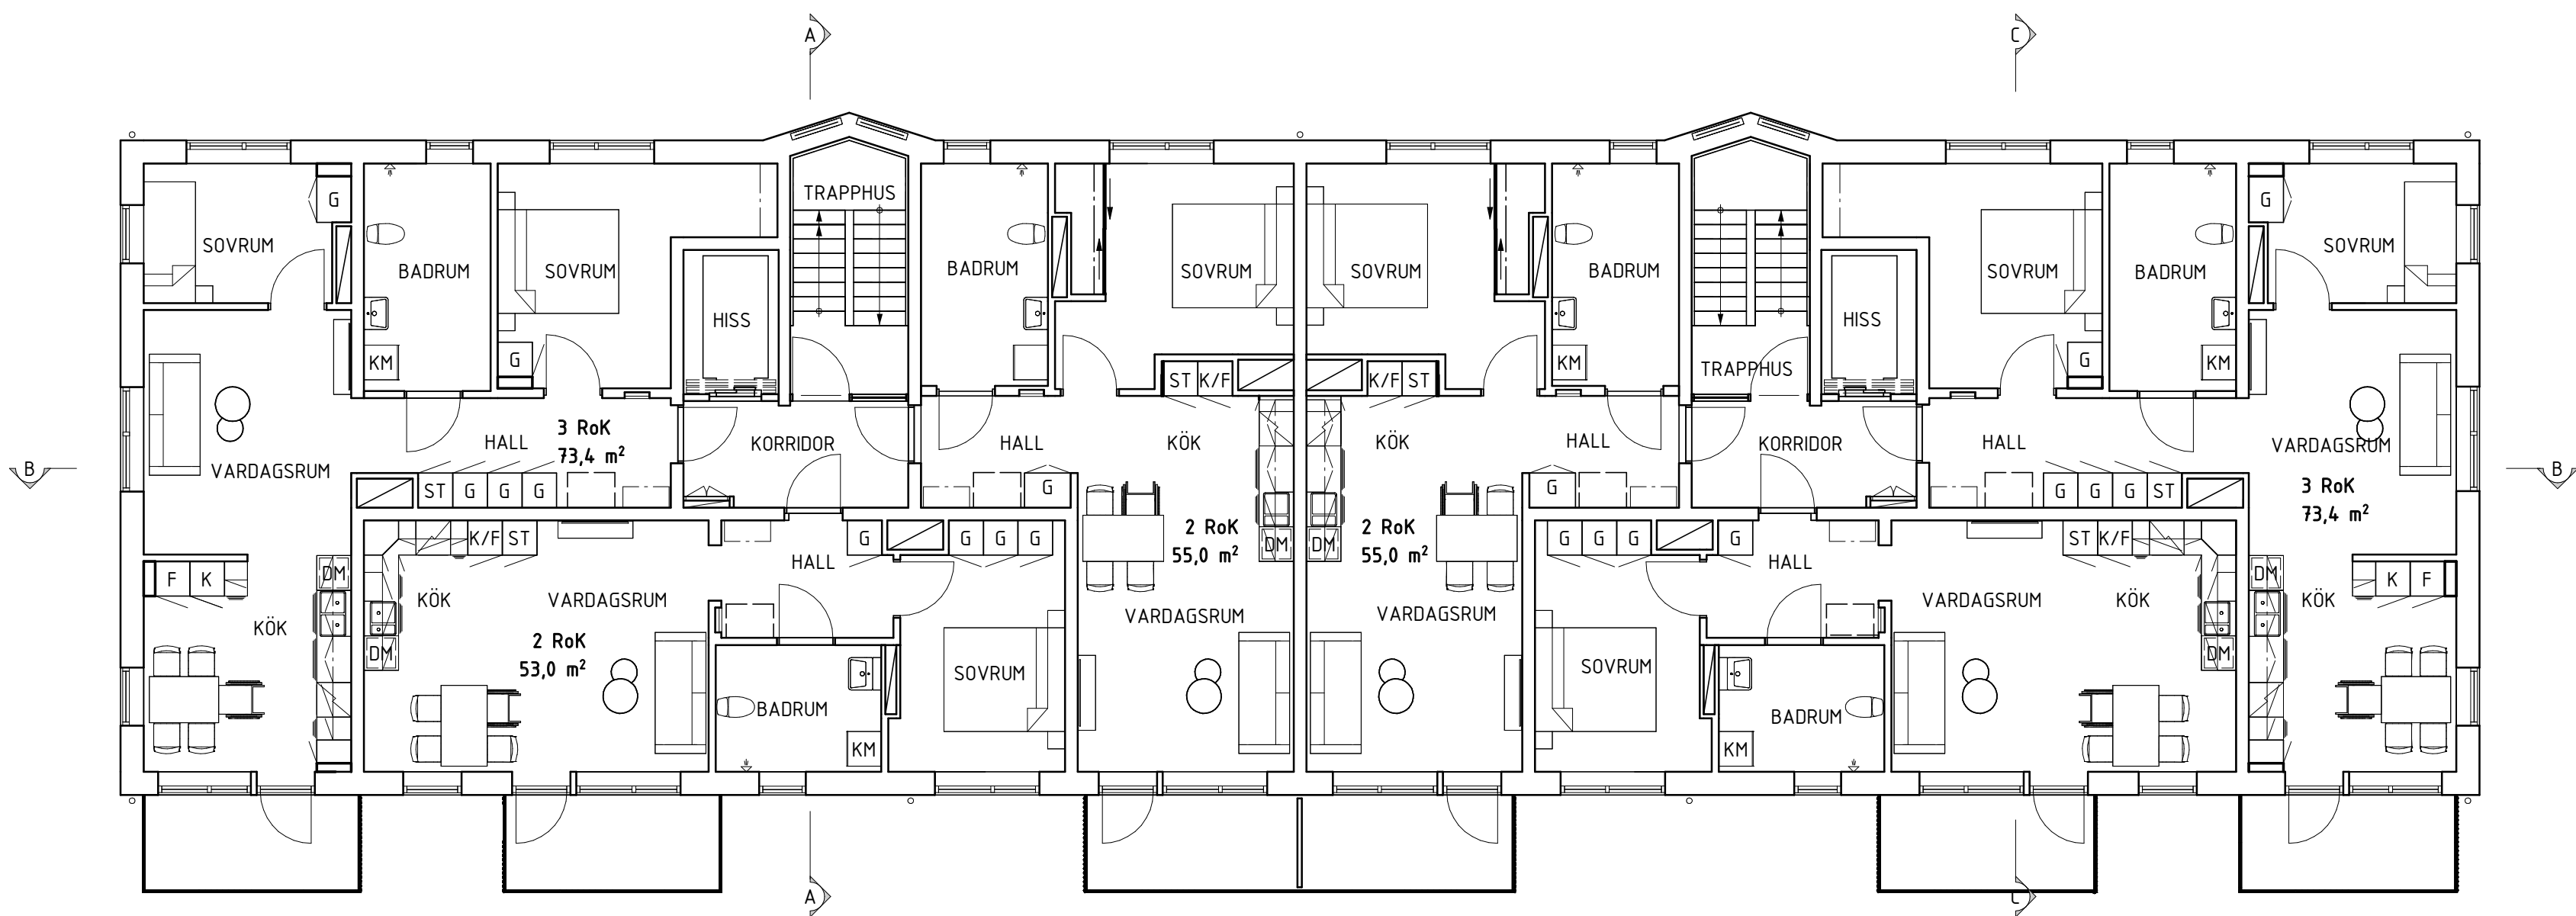

PLAN 11
1 : 100 (A1)

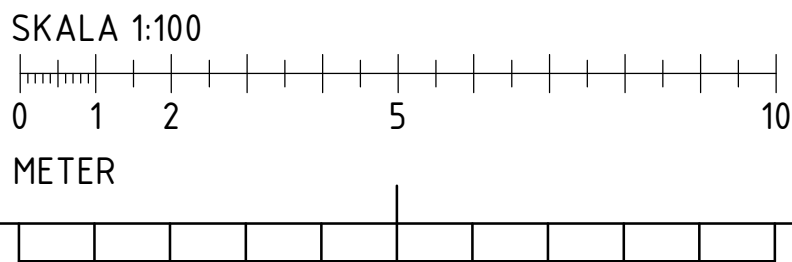

BLT		ÄNDRINGEN AVSE		DATUM		SID	
FASTIGHET		KV. ÅNN 7					
HUS		C					
ADRESS		ÅRSTAVÄGEN 110, 12058 ÅRSTA					
<div><div></div><div></div><div></div><div></div><div></div><div></div><div></div><div></div><div></div><div></div><div></div><div></div><div></div><div></div><div></div><div></div><div></div><div></div><div></div><div></div><div></div><div></div><div></div><div></div><div></div><div></div><div></div><div></div><div></div><div></div><div></div><div></div><div></div><div></div><div></div><div></div><div></div><div></div><div></div><div></div><div></div><div></div><div></div><div></div><div></div><div></div><div></div><div></div><div></div><div></div><div></div><div></div><div></div><div></div><div></div><div></div><div></div><div></div><div></div><div></div><div></div><div></div><div></div><div></div><div></div><div><div><div></div><div></div><div></div><div></div><div></div><div></div><div></div><div></div><div></div><div></div><div></div><div></div><div></div><div></div><div></div><div></div><div></div><div></div><div></div><div></div><div></div><div></div><div></div><div></div><div></div><div></div><div></div><div></div><div></div><div></div><div></div><div></div><div></div><div></div><div></div><div></div><div></div><div></div><div></div><div></div><div></div><div></div><div></div><div></div><div></div><div></div><div></div><div></div><div></div><div></div><div></div><div></div><div></div></div>							

FÖRKLARINGAR

MÄTT ANGES I MILLIMETER.
PLUSHÖJDER I METER.

- ±29.350

NIVÅ FÖR HORIZONTELL YTA
- SCHAKT ELLER NISCH
- ÖPPNING

BETECKNINGAR

- AK

ARMBÅGSKONTAKT
- DM

DISKMASKIN
- F

FRYS
- G




GARDEROB
- K


KYL
- K/F

KYL/FRYS
- KM

KOMBINERAD TORK- & TVÄTTMASKIN

HÄNVISNINGAR

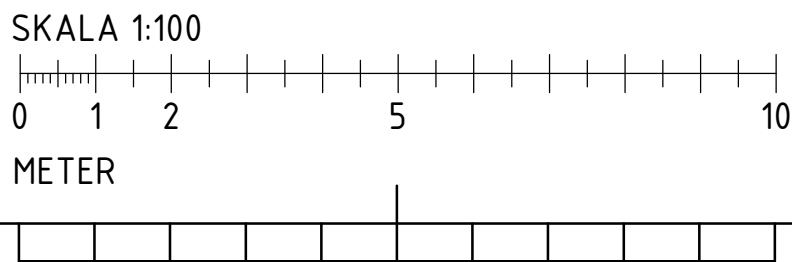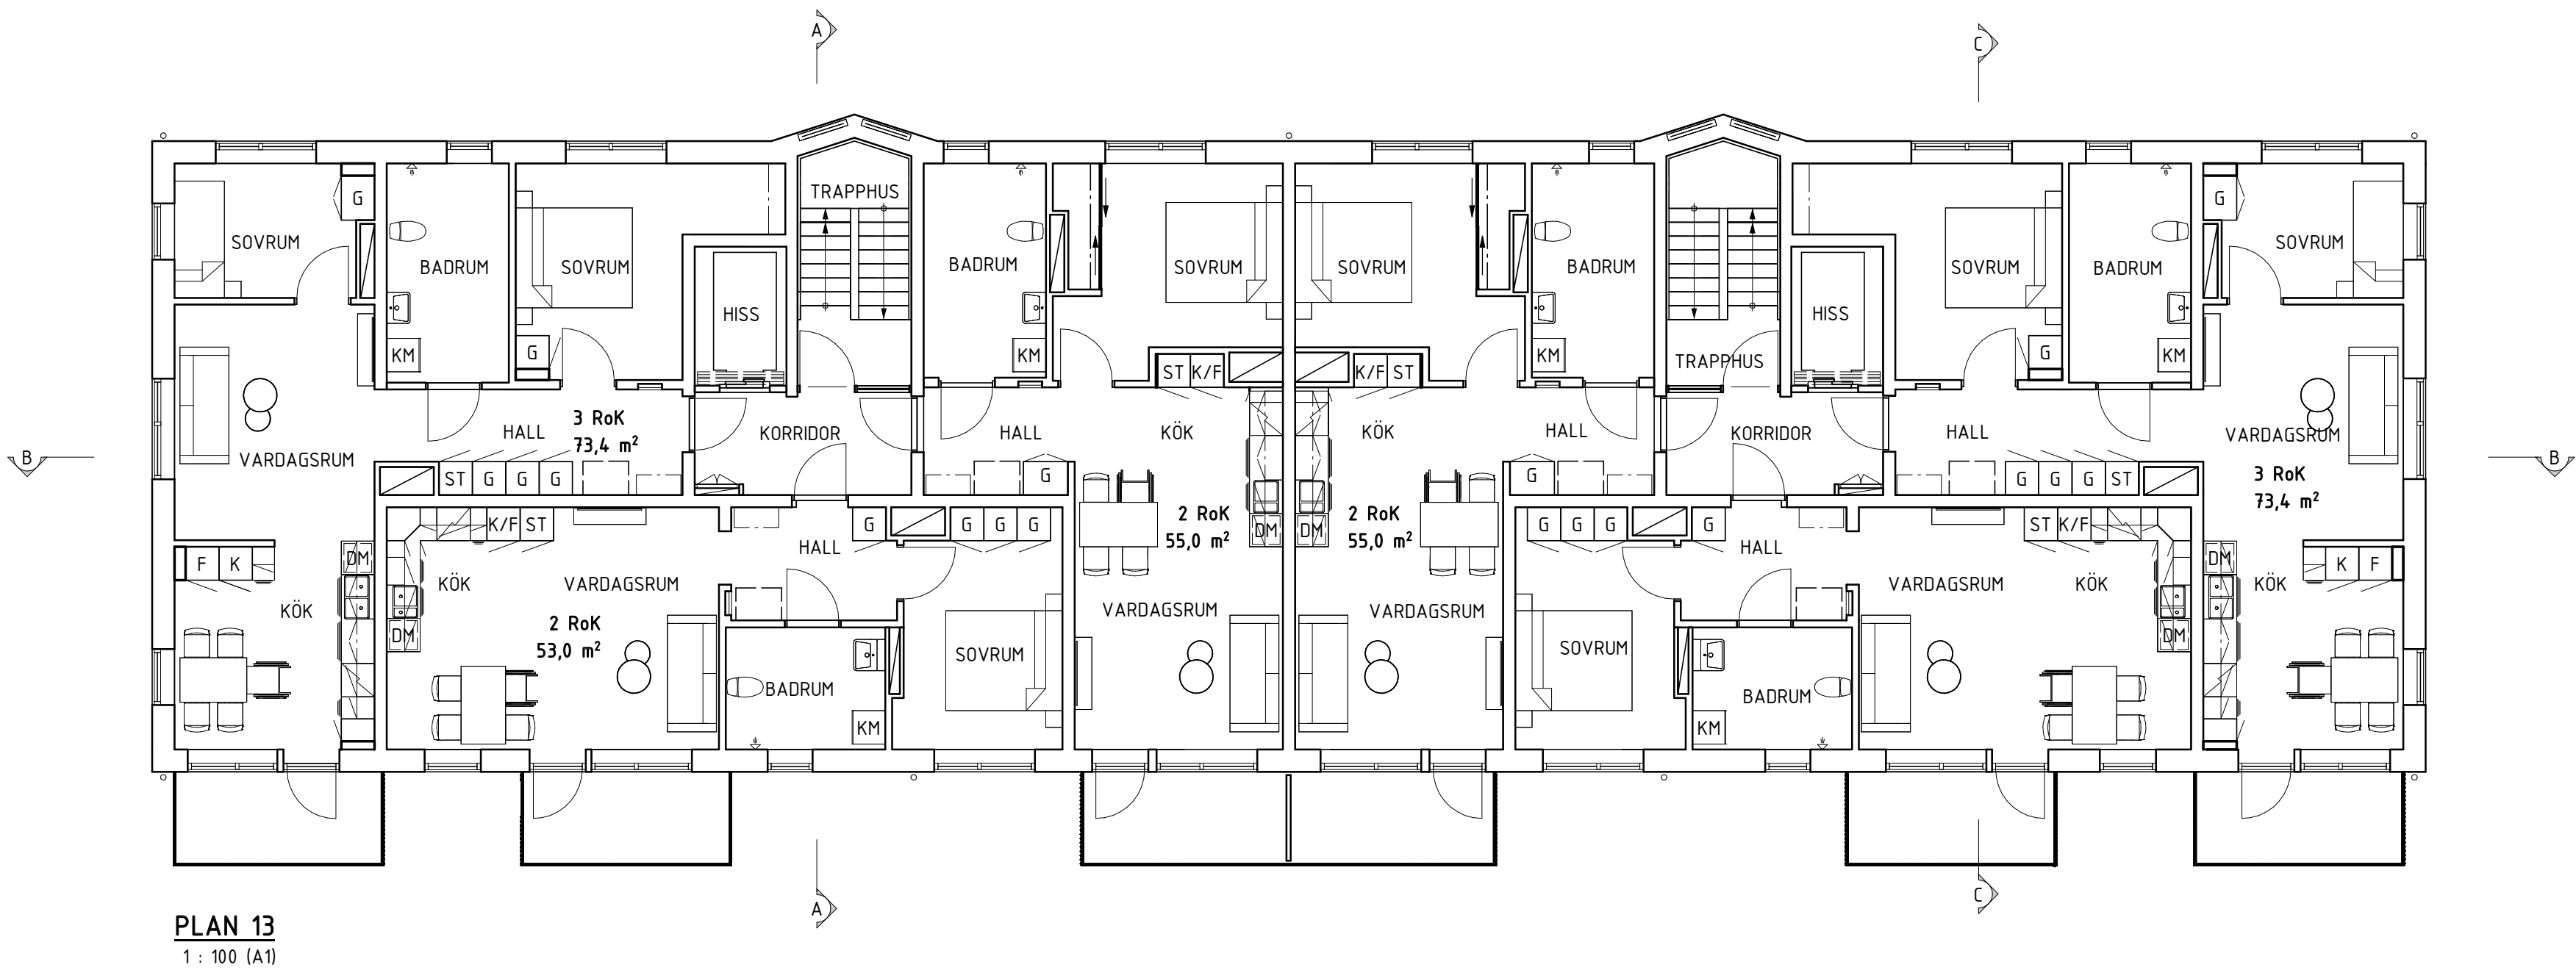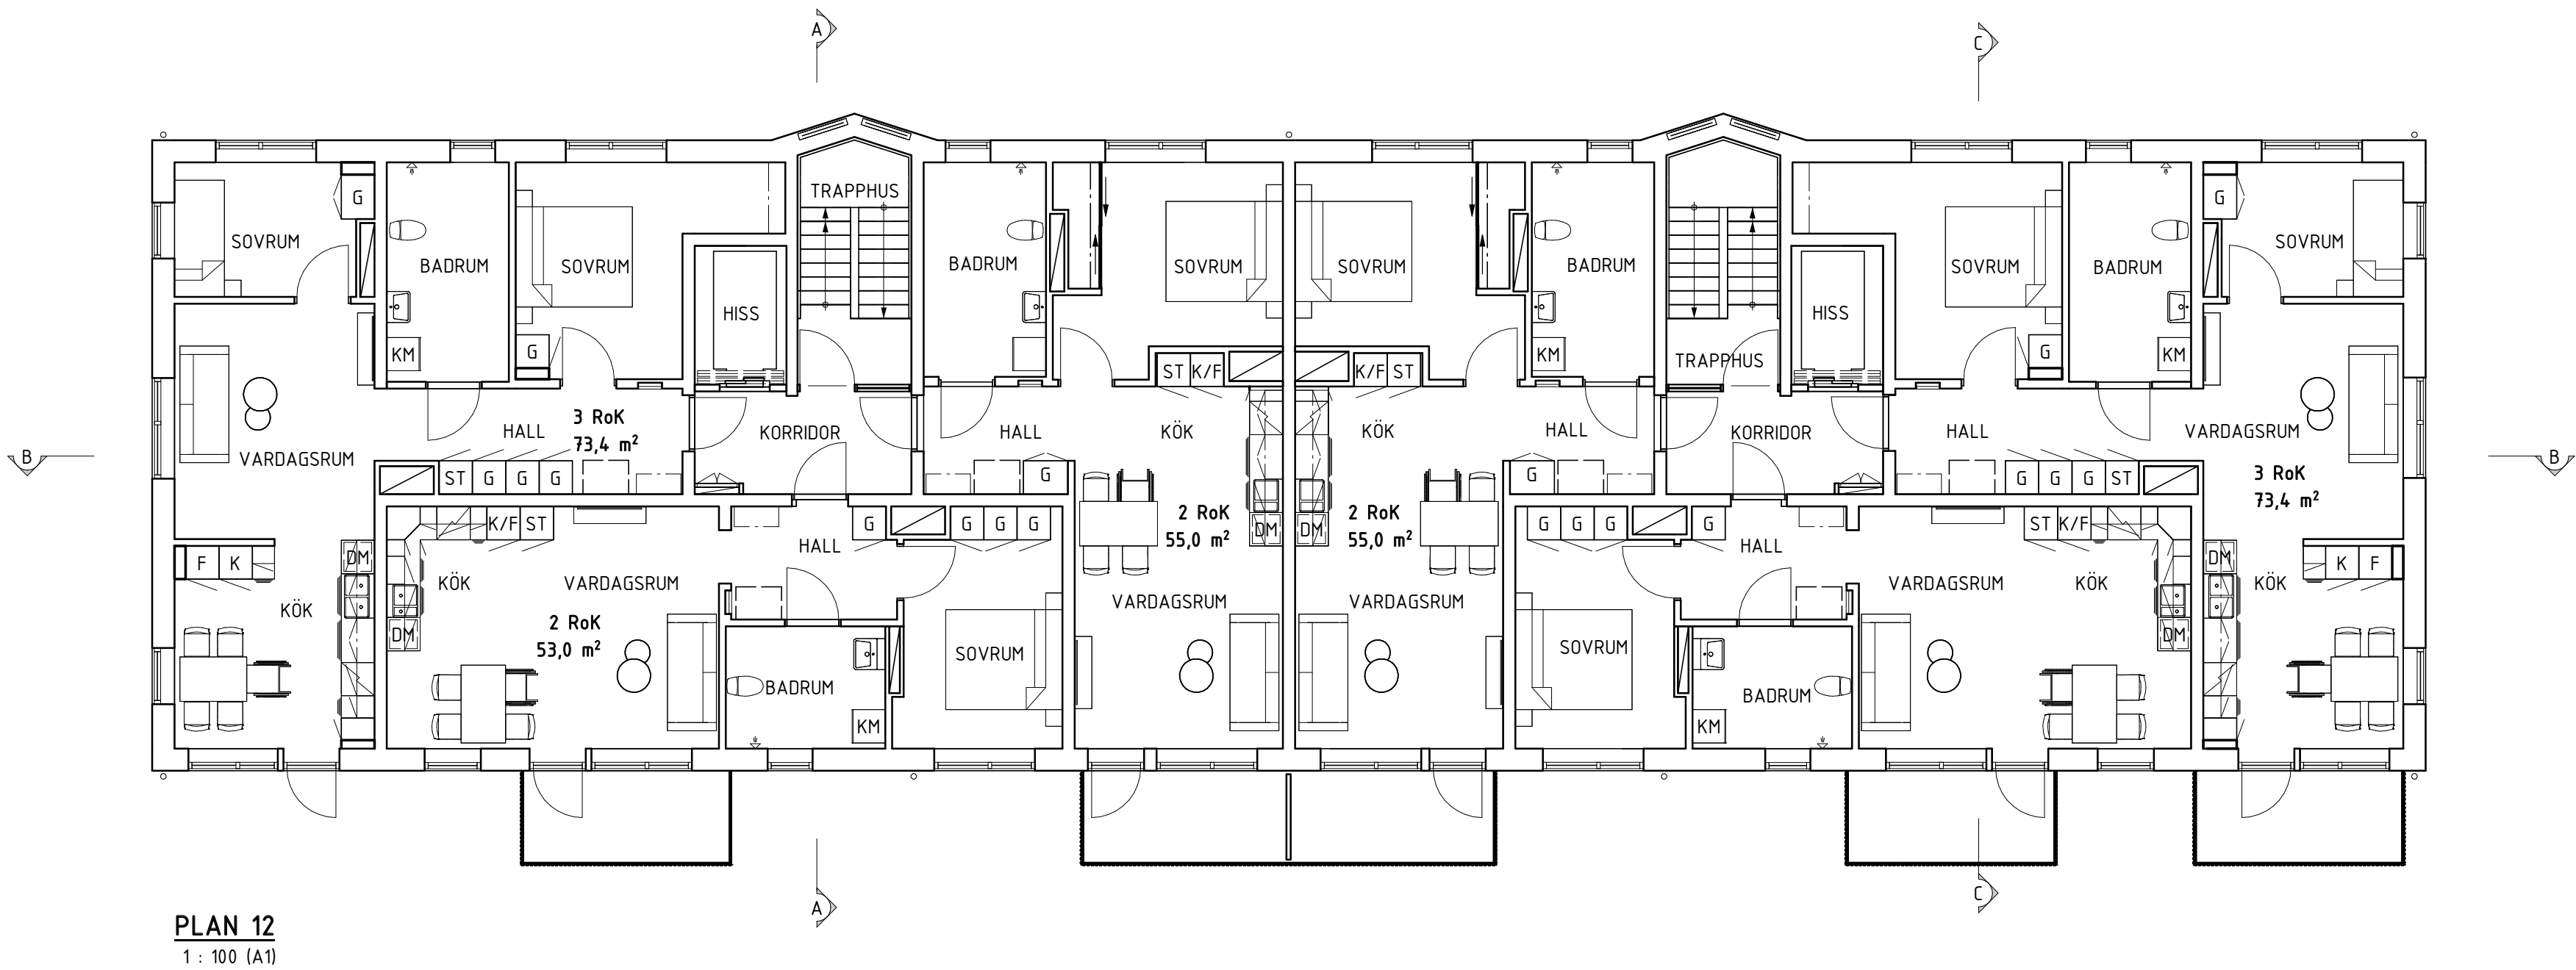

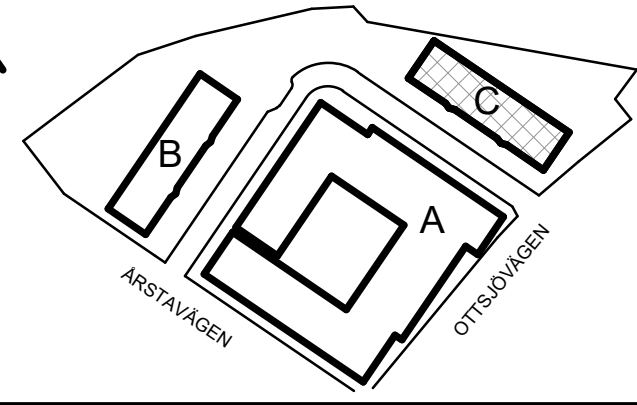BLT	ÄNDRINGEN AVSER	DATUM	SID
FASTIDET			
KV. ÅNN 7			
HUS			
C			
ADRESS			
ÅRSTAVÄGEN 110, 12058 ÅRSTA			
			
BYGGLOVSHANDLING			
PLAN 12-13			
ANSVARIG	HANDLÄGGARE	RITAD AV	
N.LILJEBO	H.SANDKVIST	M. NILSSON	
DATUM	PROJEKTNUMMER	RITINGSNUMMER	
2024-08-15	24014		
SKALA (A1)		REV.	
1 : 100		A-40-1-C1100	

FÖRKLARINGAR

MÄTT ANGES I MILLIMETER.
PLUSHÖJDER I METER.

- ±29.350

NIVÅ FÖR HORIZONTELL YTA
- SCHAKT ELLER NISCH
- ÖPPNING

BETECKNINGAR

- AK

ARMBÅGSKONTAKT
- DM

DISKMASKIN
- F

FRYS
- G



GARDEROB
- K

KYL
- K/F

KYL/FRYS
- KM

KOMBINERAD TORK- & TVÄTTMASKIN

HÄNVISNINGAR

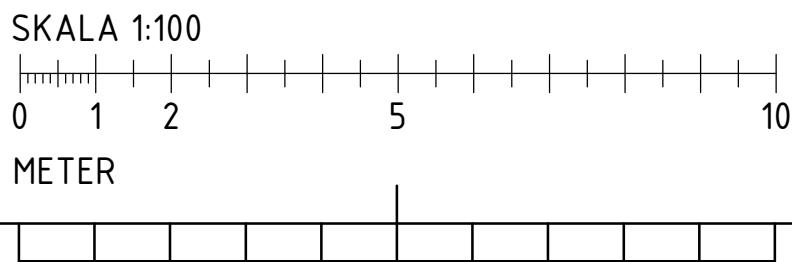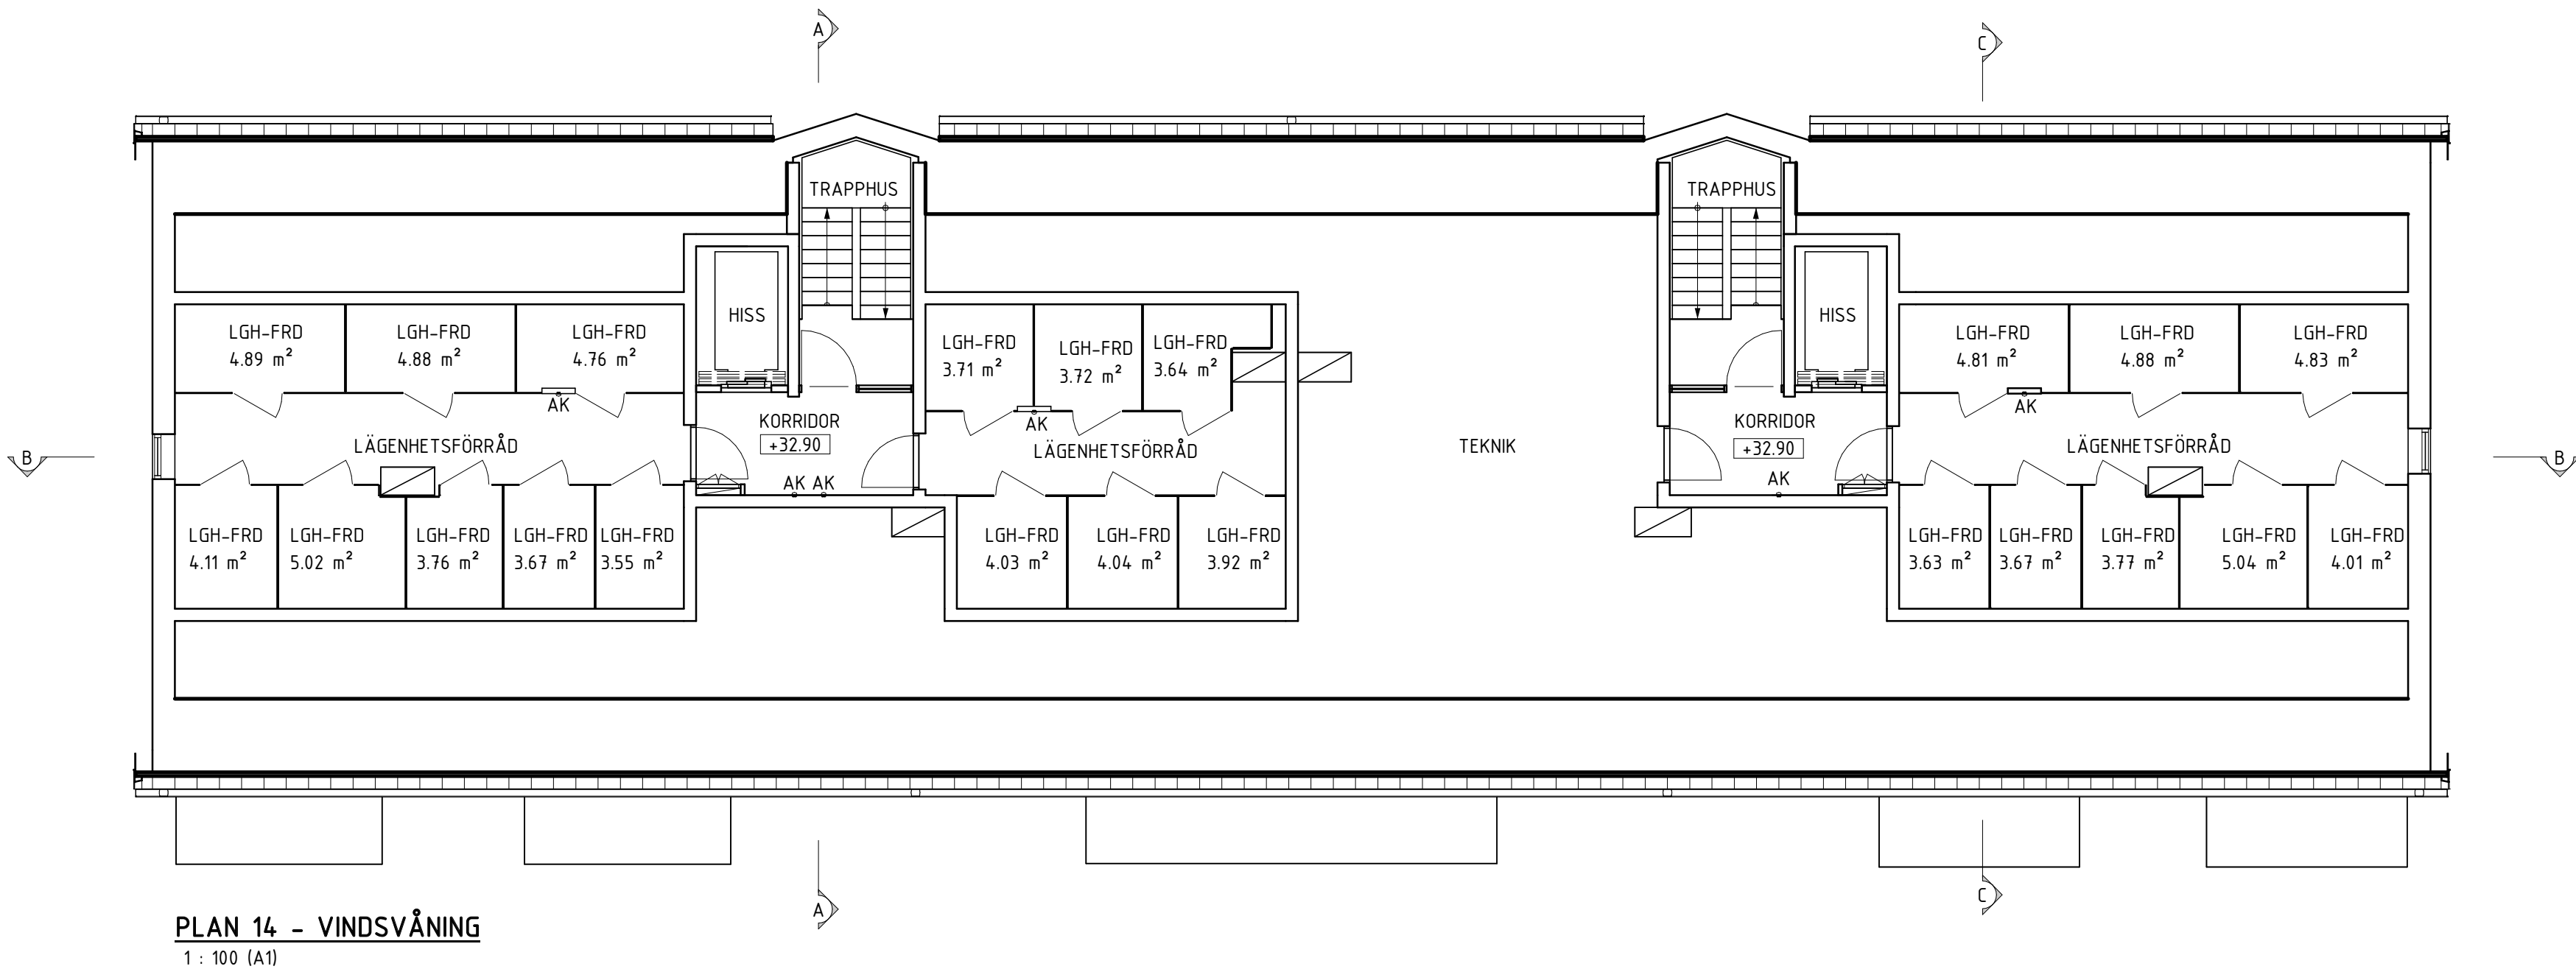

BLT		ÄNDRINGEN AVSER		DATUM	SIGN
FASTIGHET					
KV. ÅNN 7					
HUS					
C					
ADRESS					
ÅRSTAVÄGEN 110, 12058 ÅRSTA					
BYGGLOVSHANDLING					
PLAN 14					
ANSVARIG		HANDLÄGGARE		RITAD AV	
N.LILJEBE		H.SANDKVIST		M. NILSSON	
DATUM		PROJEKTNUMMER		RITINGSNUMMER	
2024-08-15		24014			
SKALA (A1)		RITINGSNUMMER		REV.	
1 : 100		A-40-1-C1200			